


Wijzigen duiker en verdiepen b-water OWL16750


thv Van der Duijnsolderweg te Woensdrecht

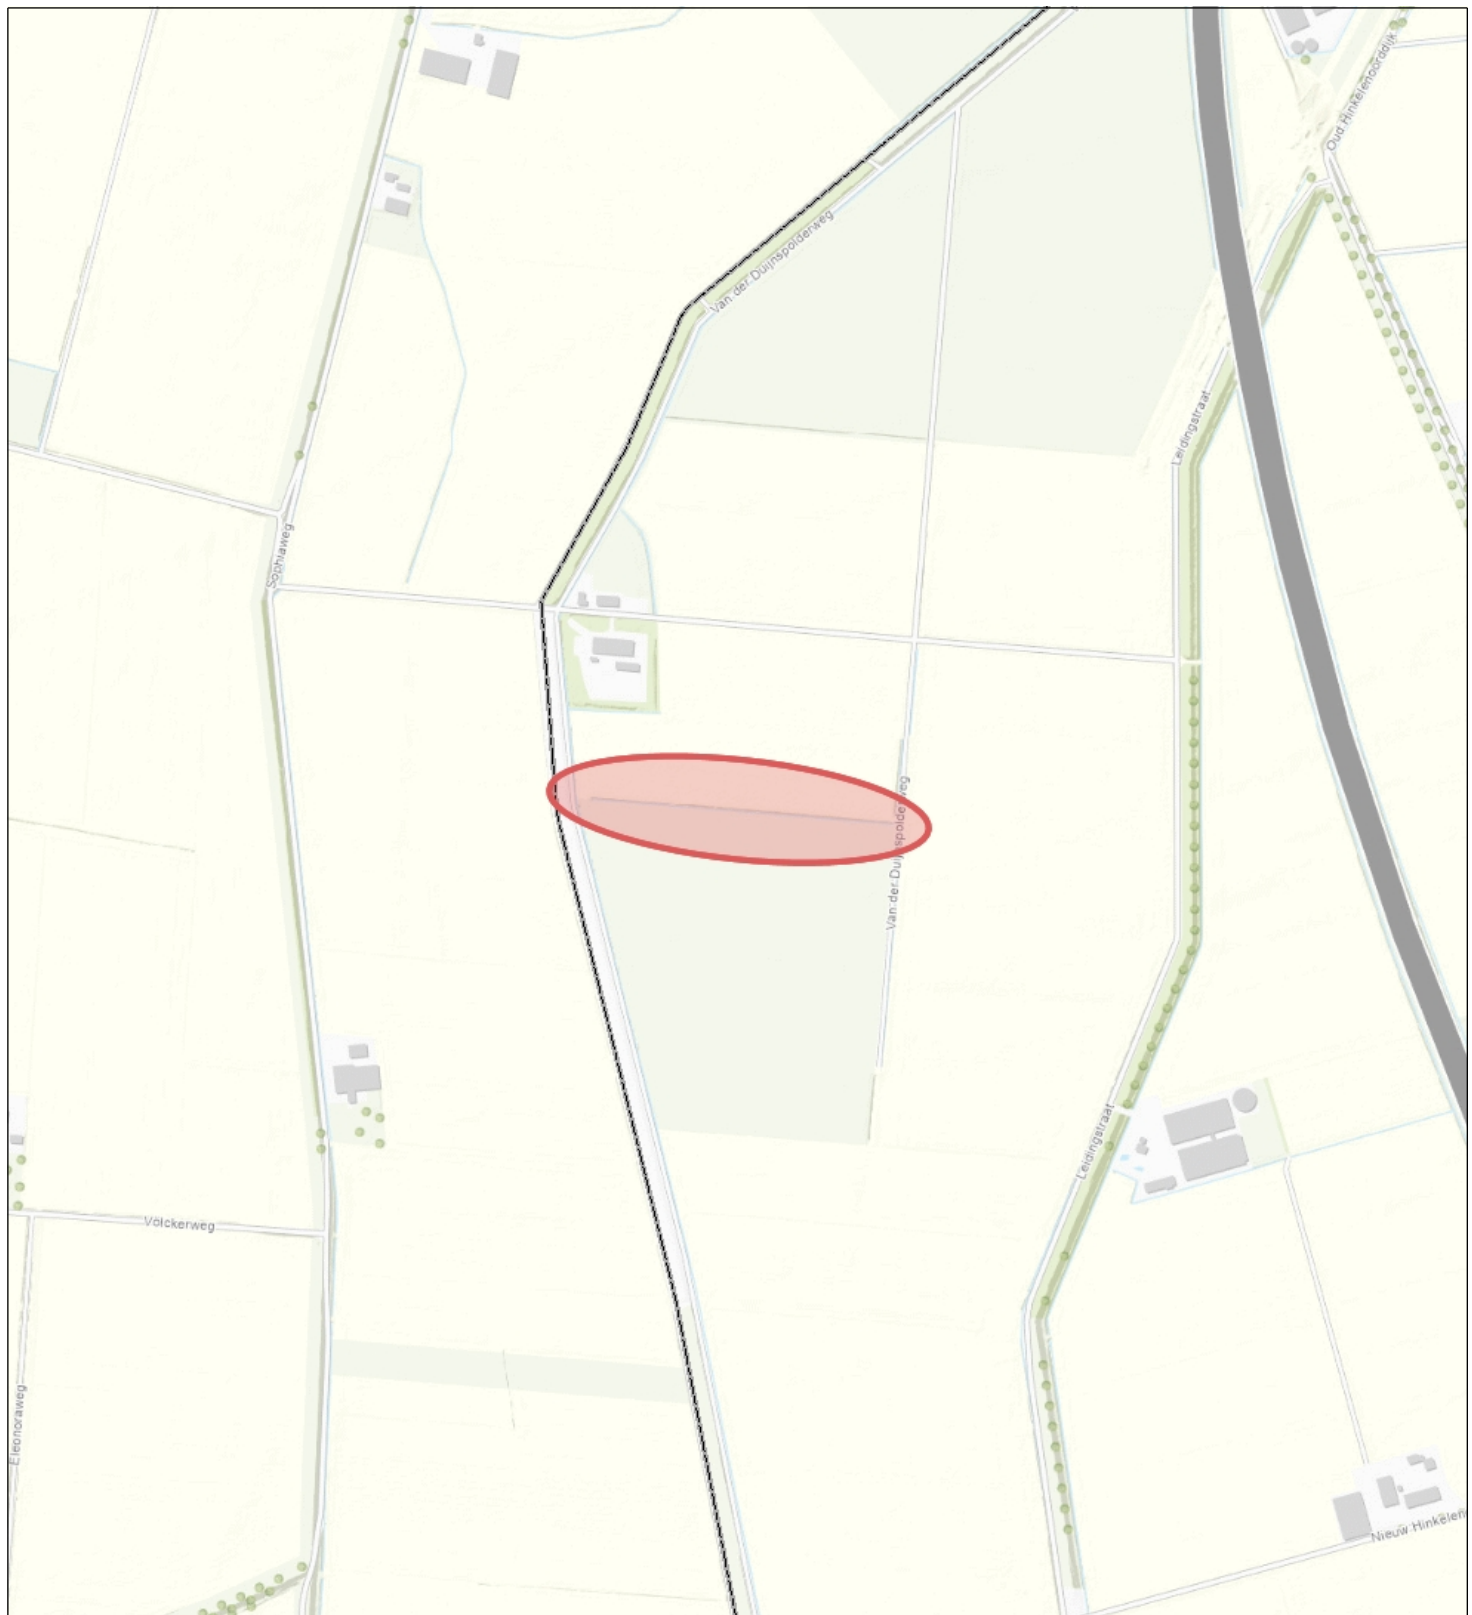

Topo



Waterschap
Brabantse Delta

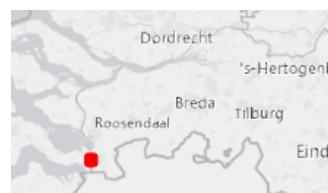

Naam/Proces:

Tekening nummer:
820026-A

Datum: 11-12-2024

Formaat: A4

Schaal: 1:10,000