



## Principetekening aanleg dam met duiker

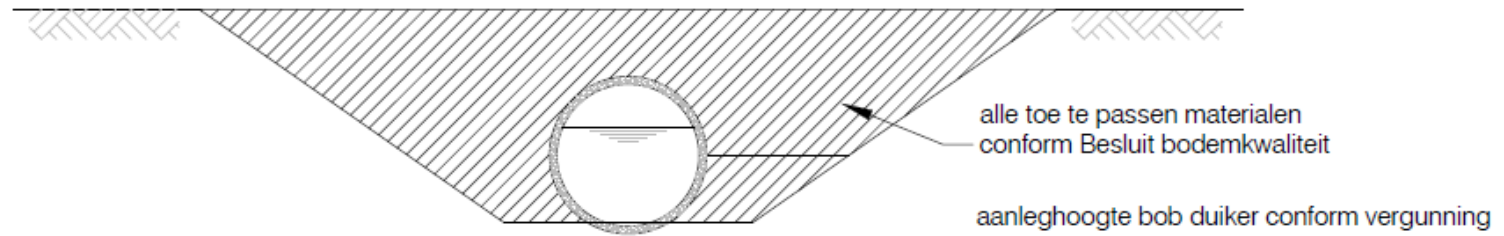

Dwarsdoorsnede

Optie 1:  
Afgezaagd en verzonken in talud

Optie 2:  
Niet afgezaagd

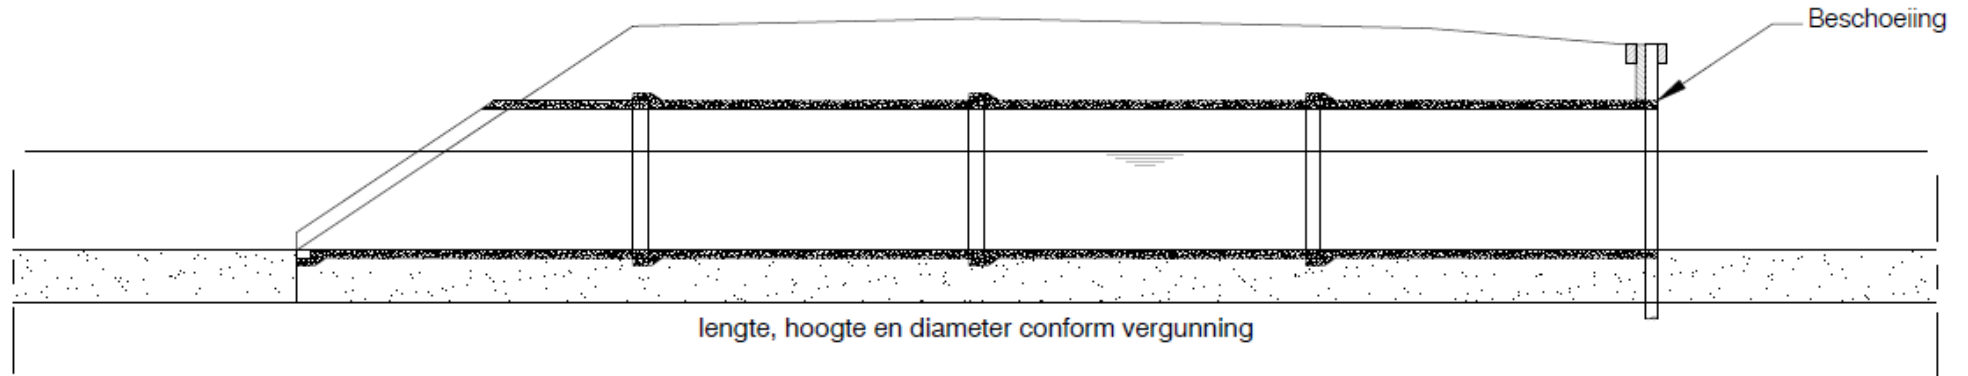

Langsdoorsnede