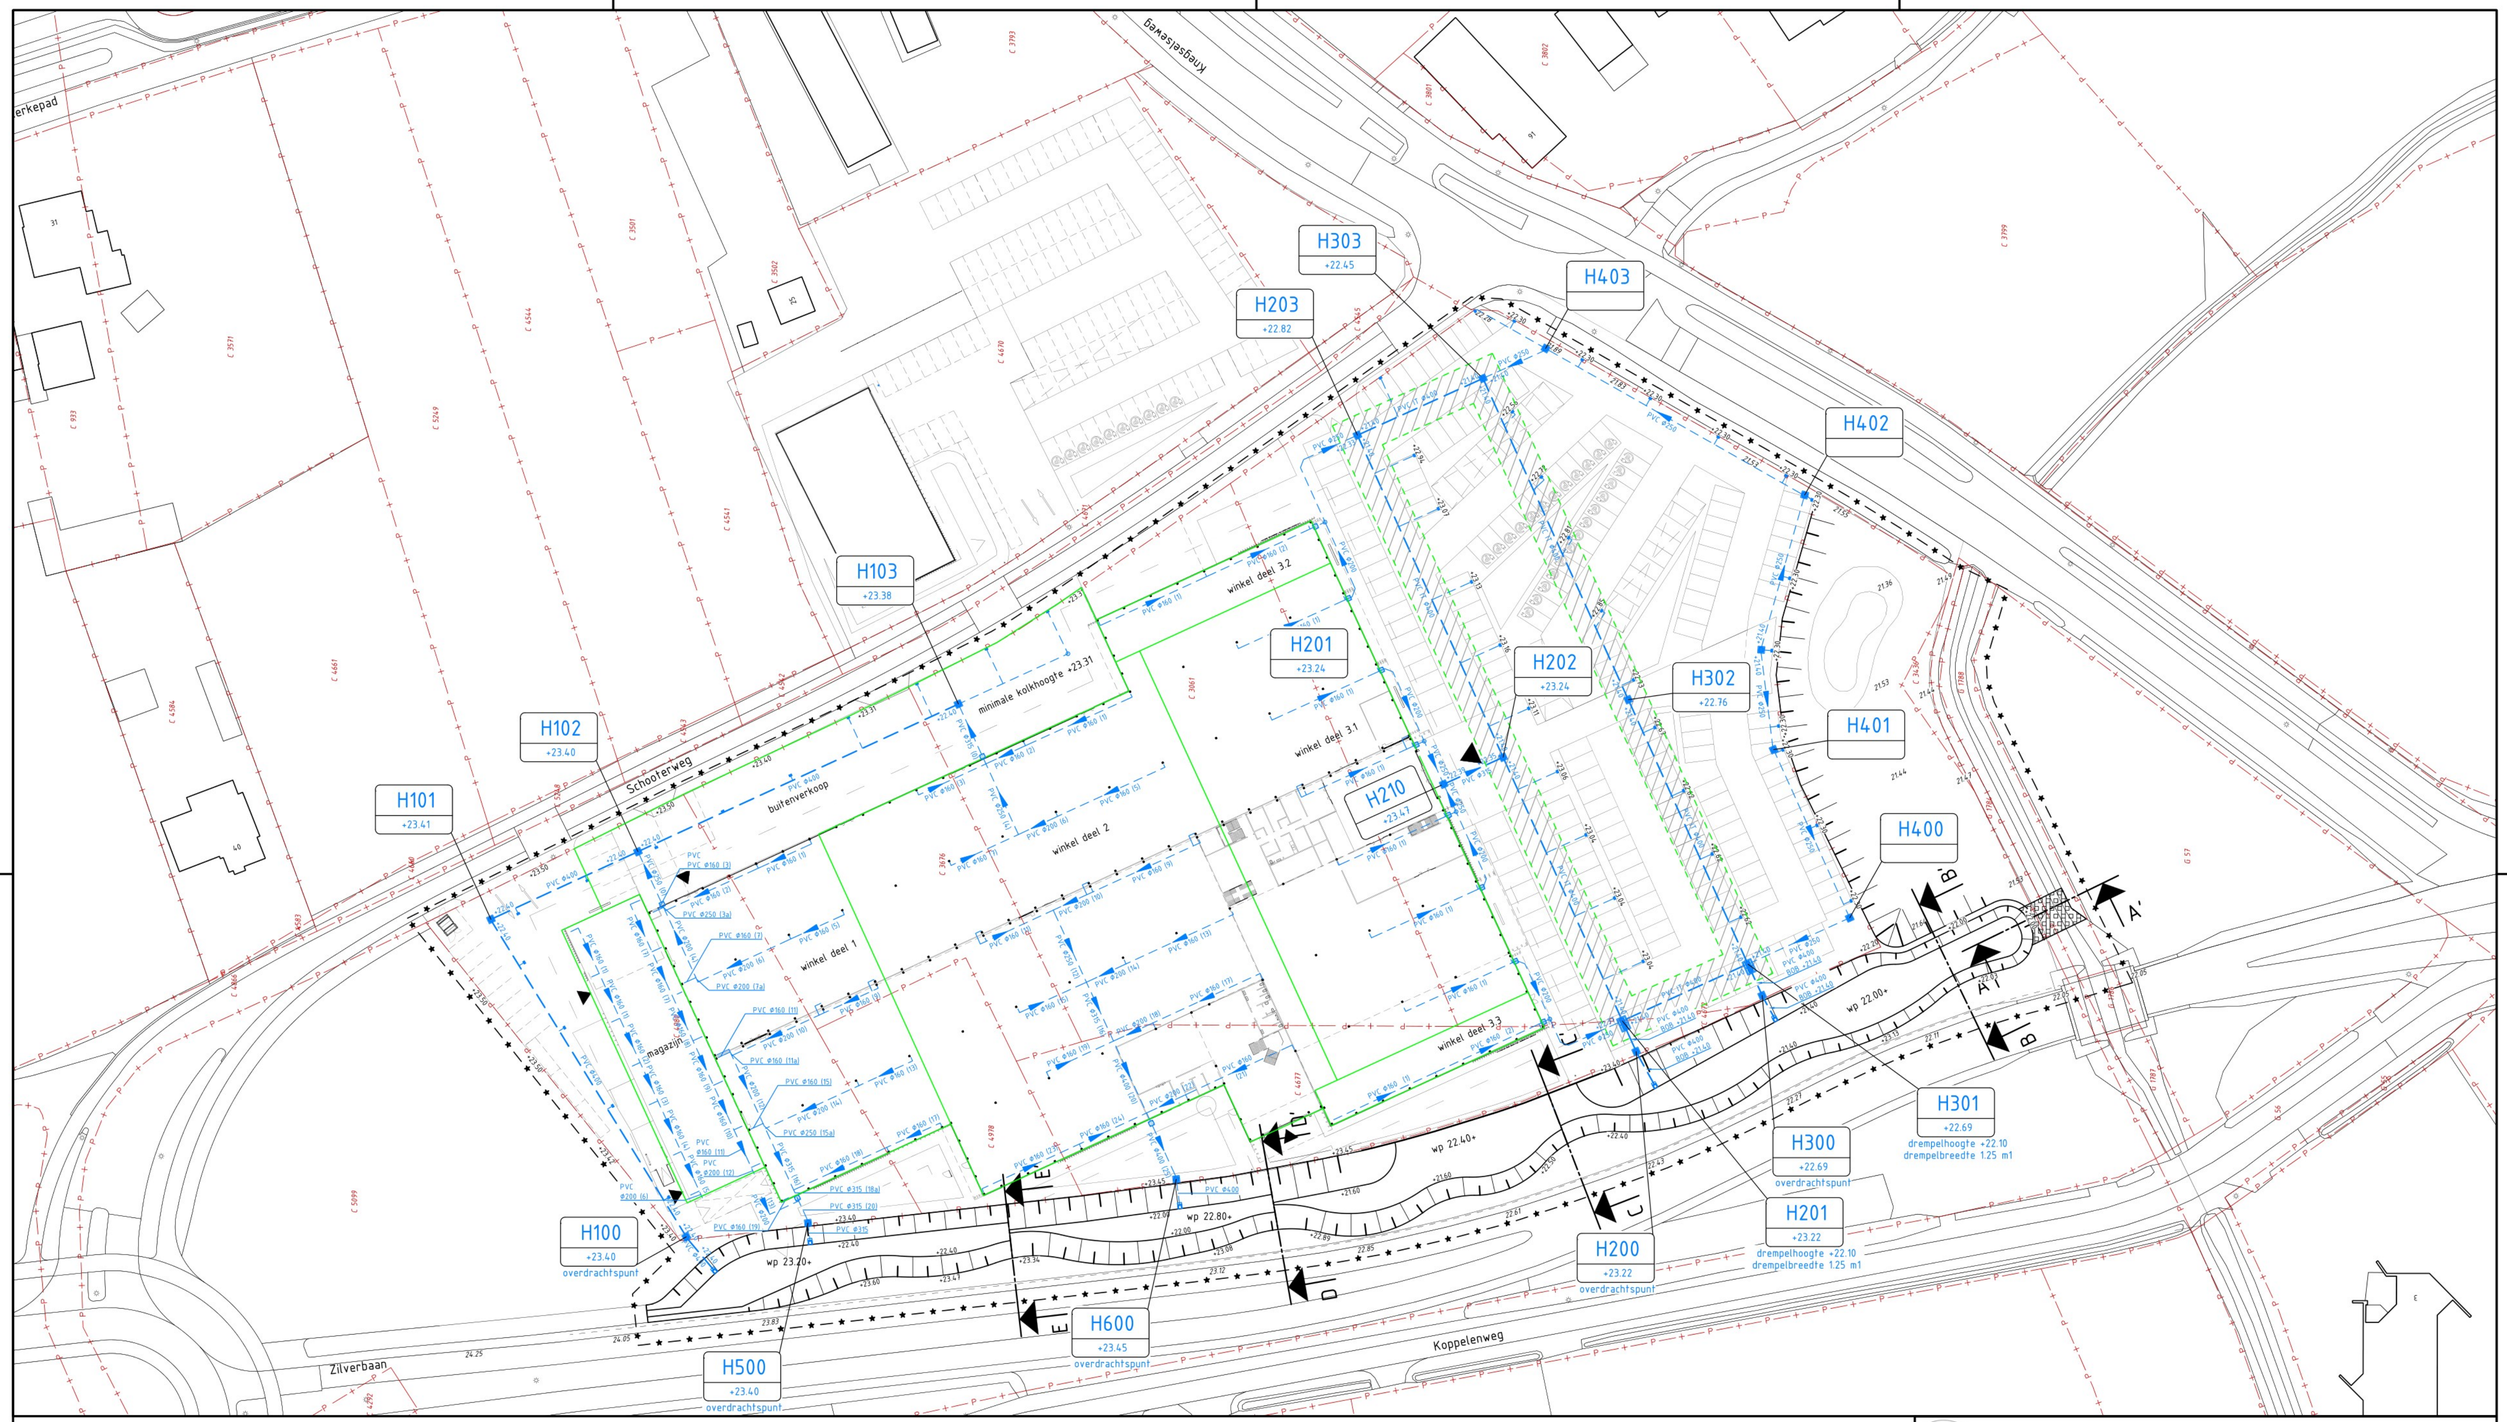

Legenda ondergrondse situatie

H101 / +23.47 / +22.40 / +22.40	HWA rioolput - beton, 800x800 inw., incl. B.O.B., putnummer en dekselhoogte met zandvang 0,50m (tenzij op tekening anders aangegeven)
	HWA (infiltratie) riolering - materiaal, stroomrichting, diameter conform tekening
PVC Ø200 (6)	HWA kolk- en huisaansluiting PVC Ø125 mm, tenzij anders vermeld kleur: bruin
	HWA put PE Ø315 mm
	ontlastput
	straatkolk 450x300x850mm type: AQUAWAY M-Line S1300/85 GB1 met putklep leverancier: SVA
	uitstroombak
	drainagezand B = 6.17 m H= 0.70 m
+22.27	nieuwe hoogte
21.53	bestaande hoogte

Legenda bovengrondse situatie

	gobi-matten
	werkgrens

Verklaring:

- maten in meters, tenzij anders aangegeven.
- hoogtematen in meters t.o.v. N.A.P.
- maten in het werk te controleren.
- inmeting niet aanwezig.
- grenzen Basisregistratie Grootschalige Topografie (BGT) aangehouden d.d. 31-05-2024.
- digitale Kadastrale Kaart (DKK) aangehouden d.d. 31-05-2024.
- ontwerp Nies, d.d. 08-12-2023

0 5 10 15 20m

TB Infra BV
Postbus 47
5066 ZG Moergestel
Tel: 013 513 04 91
Info@tbinfra.nl
www.tbinfra.nl

Project:
Nieuwbouw Coppelmans, Veldhoven

Onderdeel:
Ondergrondse situatie

Opdrachtgever:

Getekend:		Tekeningnr.:	WS01	Schaal:	1:500
Gecontroleerd:		Formaat:	A1	Blad:	
Projectnr.:	24TB126	Datum:	13-09-2024	Documenttype:	Tekening