


| NAP + 20.00 | | afschot | |
|-----------------------------|--------|---------|--------|
| nieuwe hoogte f.o.v. NAP | +21.40 | +21.40 | +22.00 |
| bestaande hoogte f.o.v. NAP | | | 21.53 |

Dwarsprofiel A-A'



Schaal 1:50

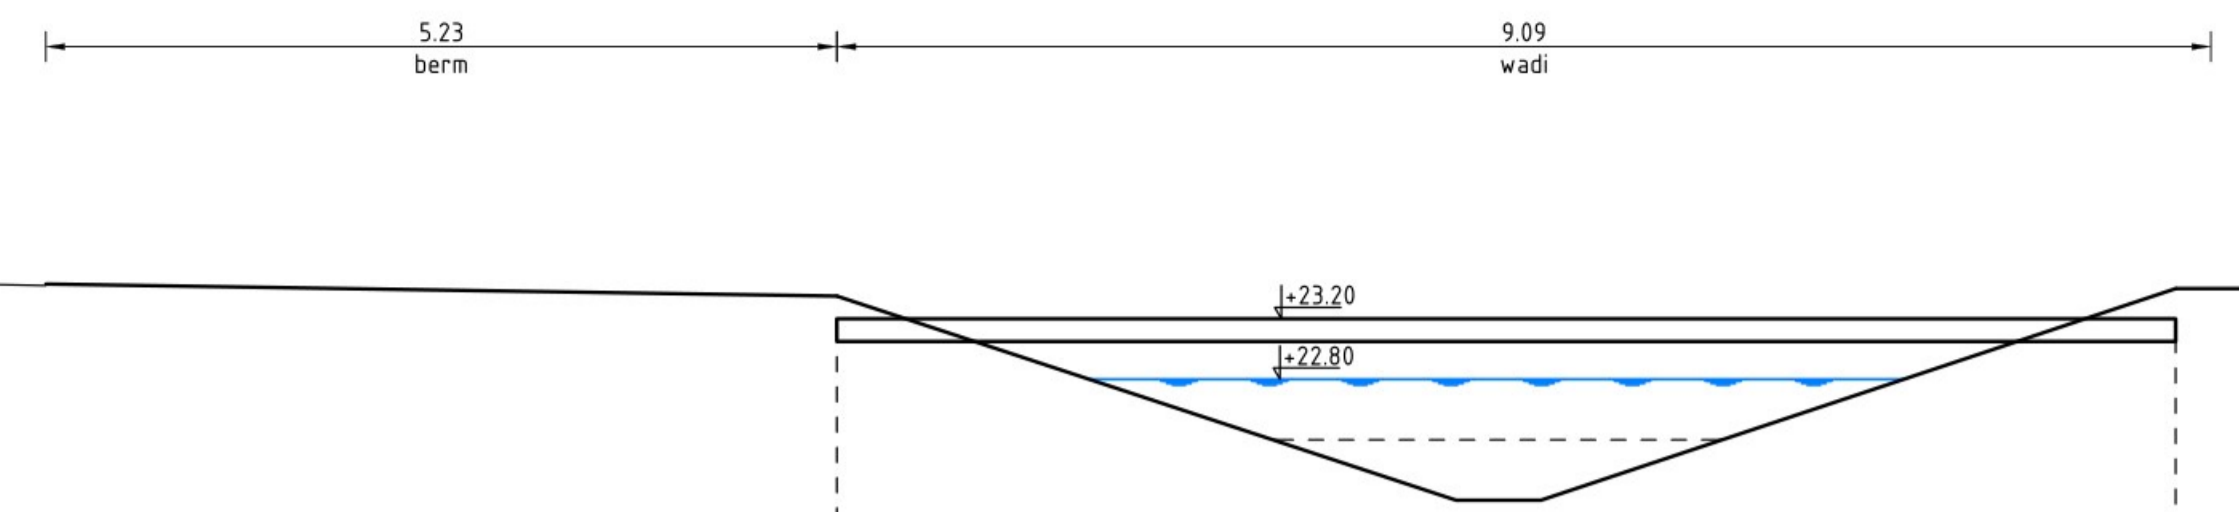

| NAP + 21.00 | | | | | | | |
|-----------------------------|--------|--------|--------|--------|--------|--------|--------|
| nieuwe hoogte f.o.v. NAP | +23.42 | +23.35 | +22.40 | +22.00 | +22.00 | +22.40 | +23.40 |
| bestaande hoogte f.o.v. NAP | | | | | | | |

Dwarsprofiel E-E'


Schaal 1:50

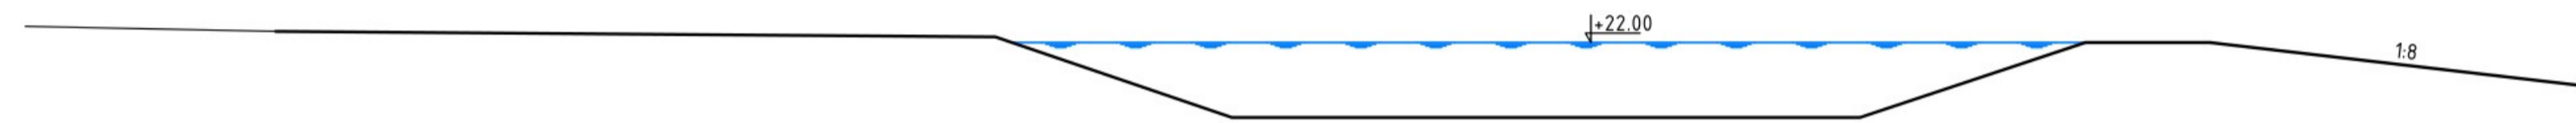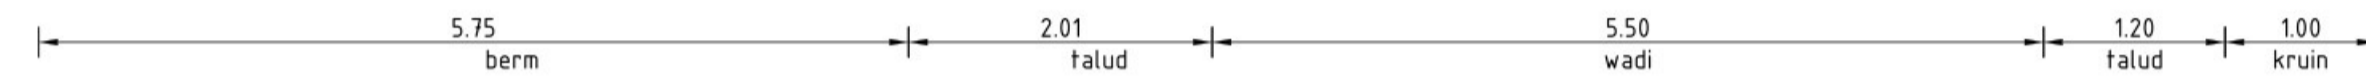

| NAP + 20.00 | | | | | | | |
|-----------------------------|-------|--------|--------|--------|--------|--------|-------|
| nieuwe hoogte f.o.v. NAP | | +22.05 | +21.40 | +21.40 | +22.00 | +22.00 | |
| bestaande hoogte f.o.v. NAP | 22.09 | | | | | | 21.64 |

Dwarsprofiel B-B'


Schaal 1:50

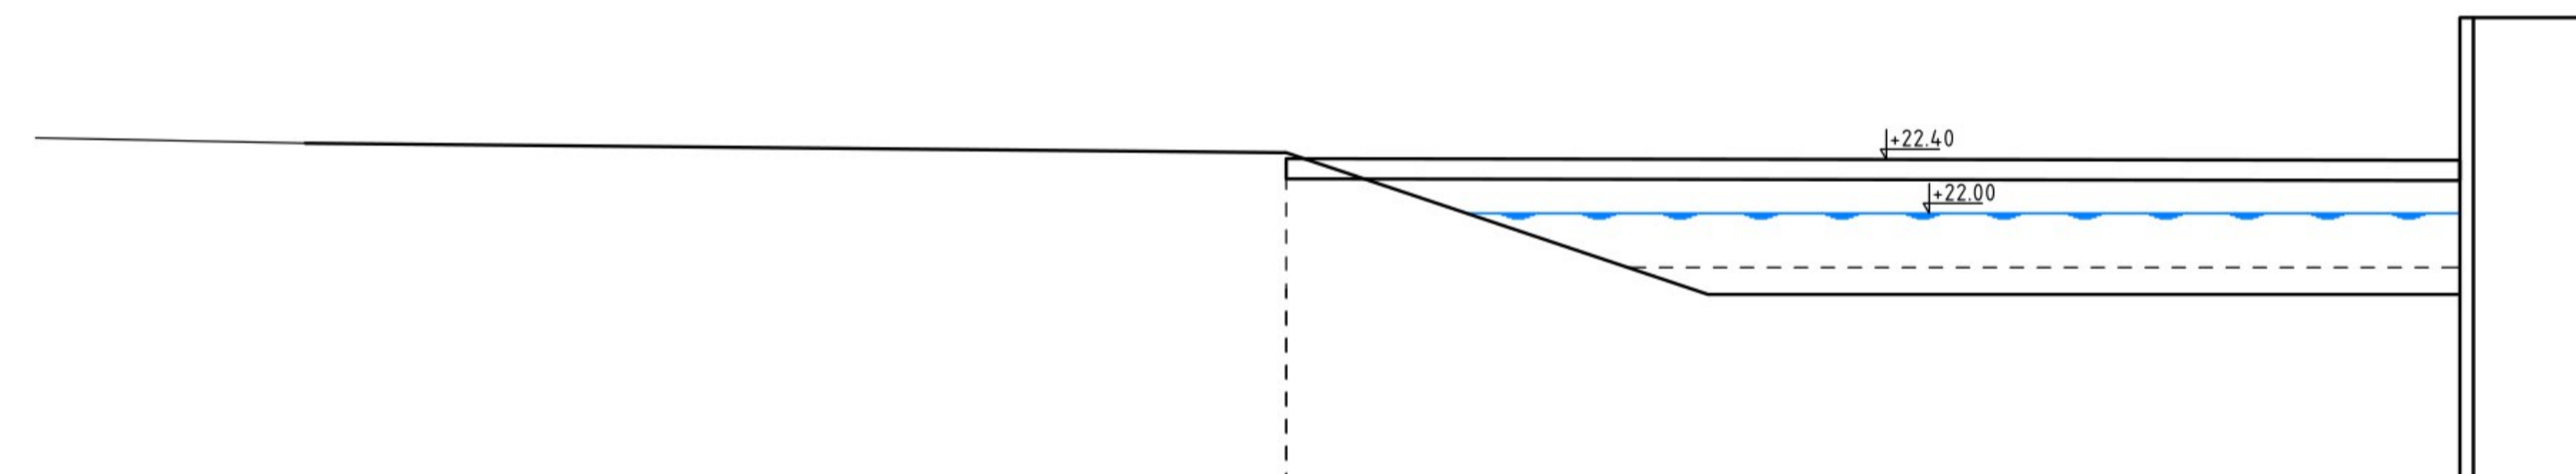

| NAP + 20.00 | | | | | | | |
|-----------------------------|-------|--------|--------|--------|--------|--------|--|
| nieuwe hoogte f.o.v. NAP | | +22.45 | +21.60 | +21.40 | +21.40 | +23.45 | |
| bestaande hoogte f.o.v. NAP | 22.52 | | | | | | |

Dwarsprofiel C-C'

Schaal 1:50

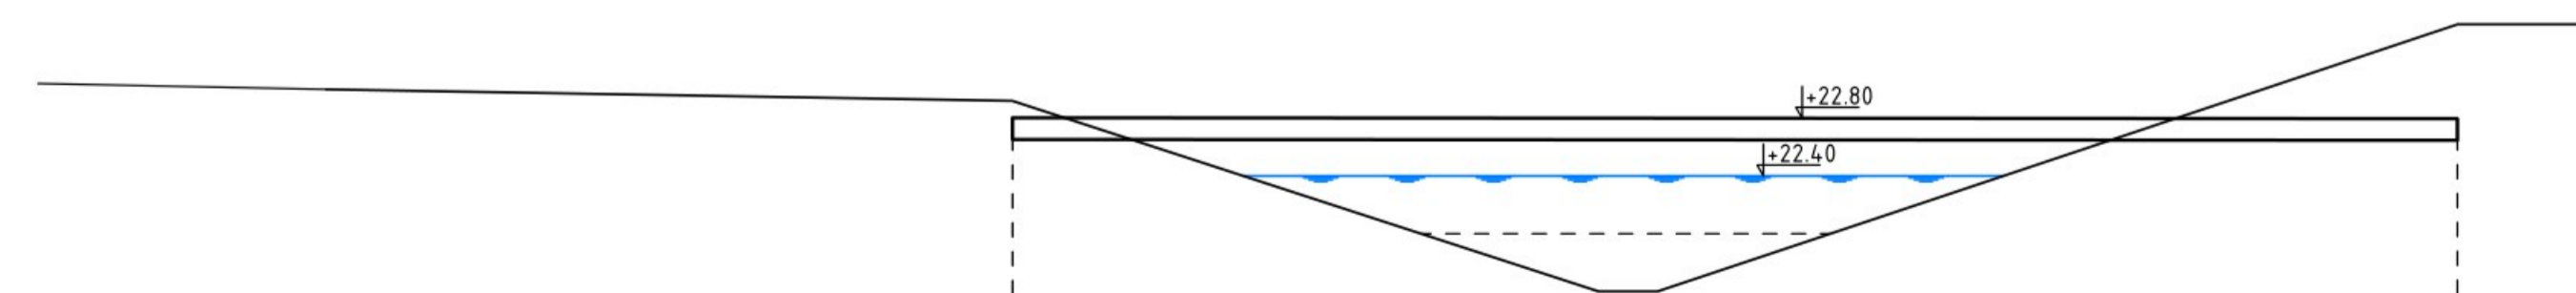

| NAP + 21.00 | | | | | | | |
|-----------------------------|-------|--------|--------|--------|--------|--------|--------|
| nieuwe hoogte f.o.v. NAP | | +22.92 | +22.00 | +21.60 | +21.60 | +22.00 | +23.45 |
| bestaande hoogte f.o.v. NAP | 23.00 | | | | | | |

Dwarsprofiel D-D'

Schaal 1:50

Verklaring:

- maten in meters, tenzij anders aangegeven.
- hoogtematen in meters f.o.v. N.A.P.
- maten in het werk te controleren.
- inmeting niet aanwezig.
- grenzen Basisregistratie Grootsschalige Topografie (BGT) aangehouden d.d. 31-05-2024.
- digitale Kadastrale Kaart (DKK) aangehouden d.d. 31-05-2024.
- ontwerp Nies, d.d. 08-12-2023

| | | |
|---------------------------------|---------------------|------------------------|
| | TB Infra BV | Tel: 013 513 04 91 |
| | Postbus 47 | Info@tbinfra.nl |
| | 5066 ZG Moergesteel | www.tbinfra.nl |
| Project: | | |
| Nieuwbouw Coppelmans, Veldhoven | | |
| Onderdeel: | | |
| Dwarsprofielen | | |
| Opdrachtgever: | | |
| Getekend: | Tekeningnr.: WS02 | Schaal: 1:50 |
| Gecontroleerd: | Formaat: A1 | Blad: |
| Projectnr.: 24TB126 | Datum: 13-09-2024 | Documenttype: Tekening |