




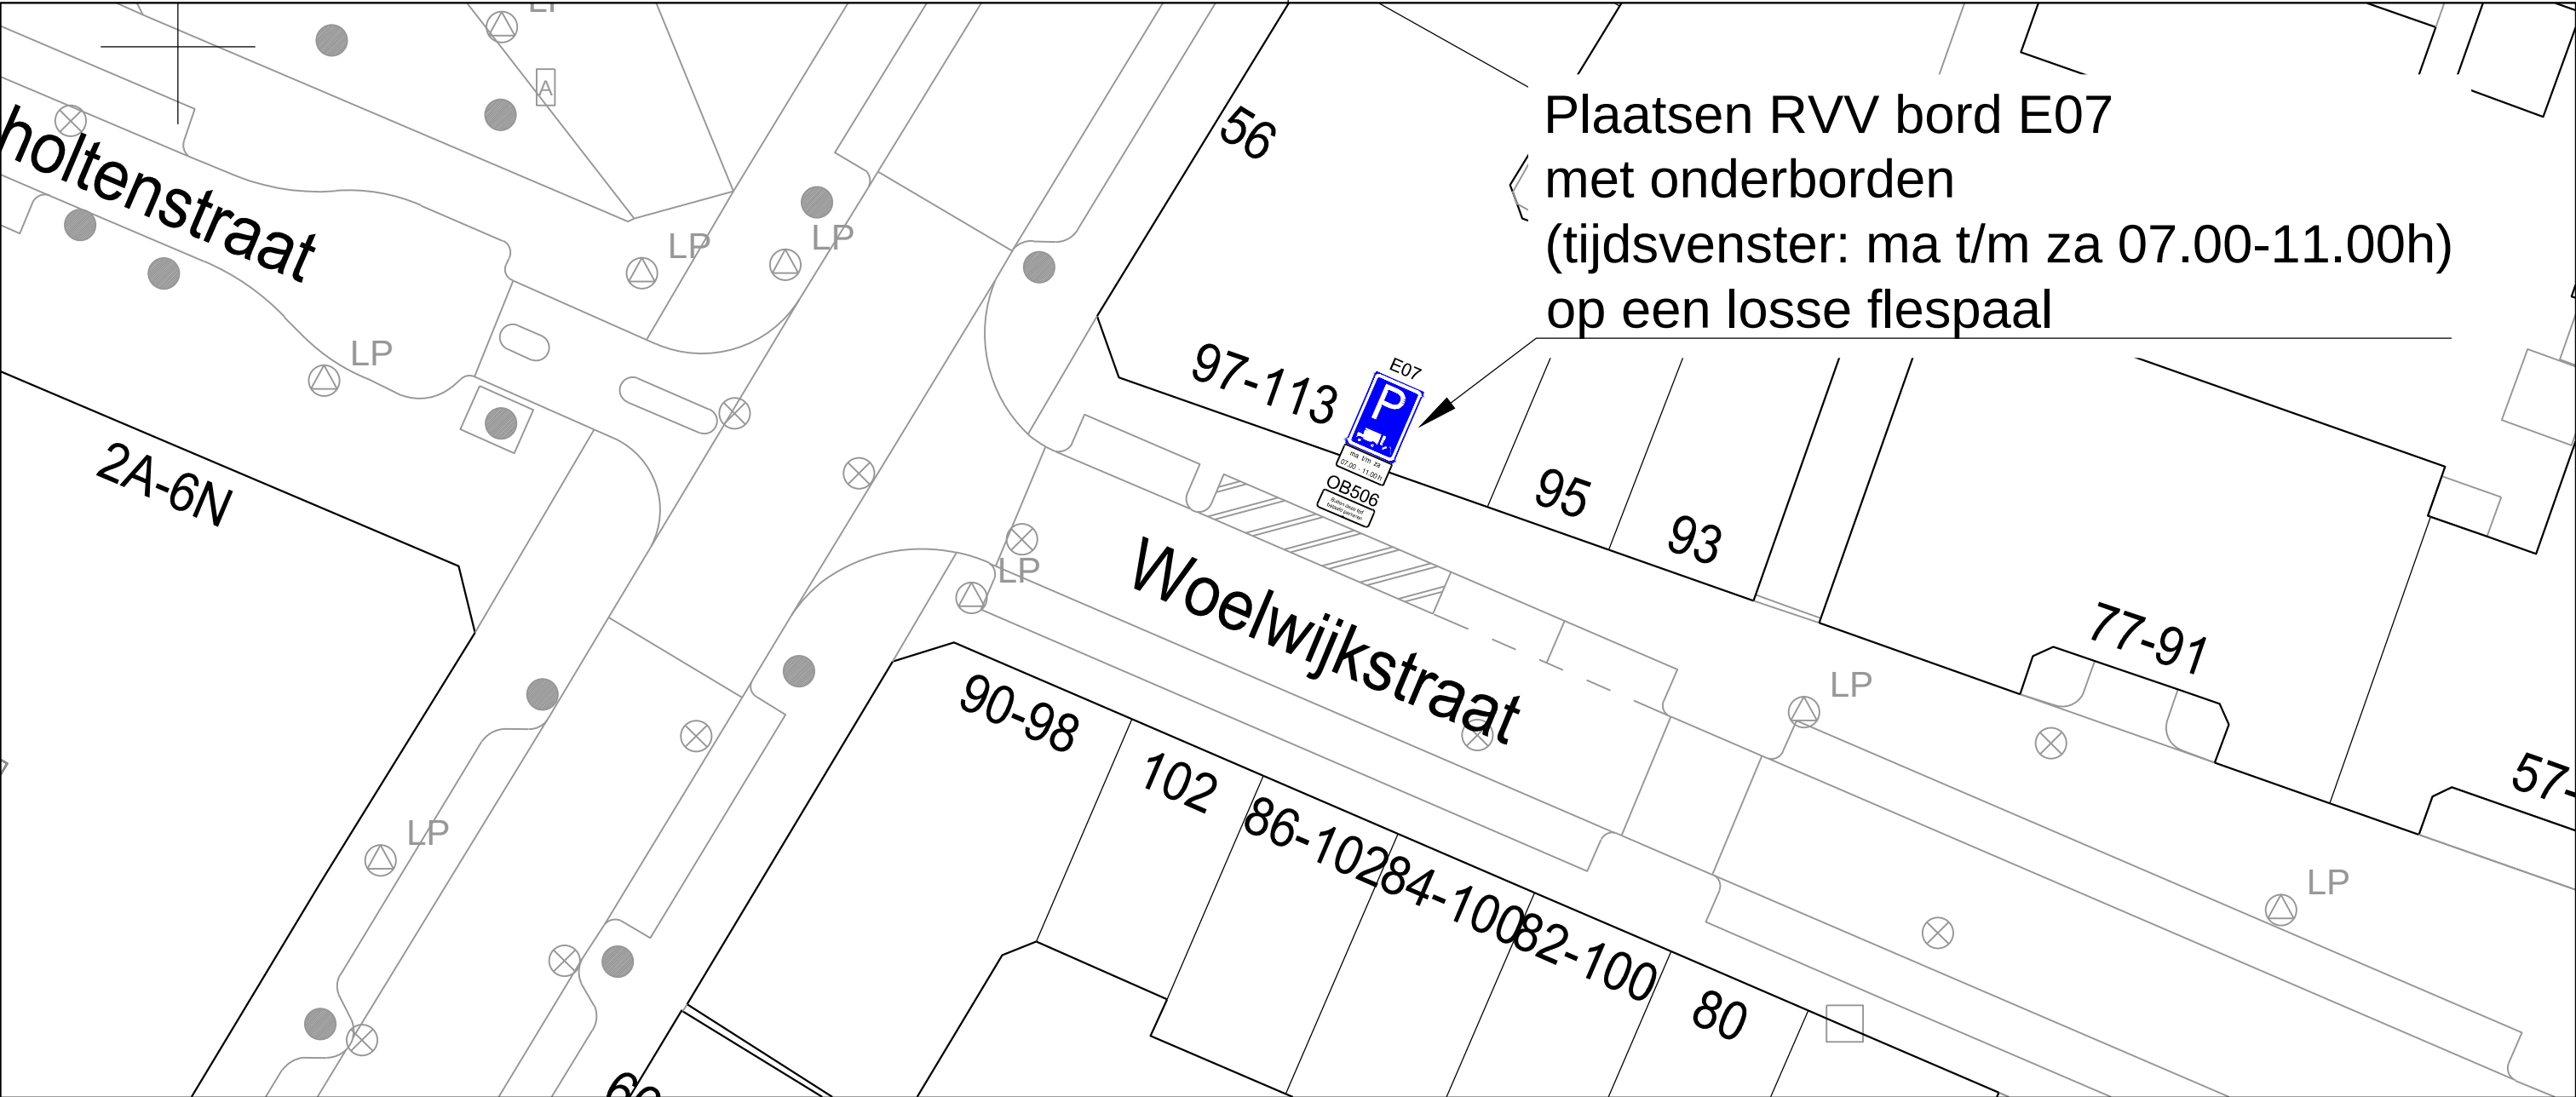

Plaatsen RVV bord E07
met onderborden
(tijdsvenster: ma t/m za 07.00-11.00h)
op een losse flespaal

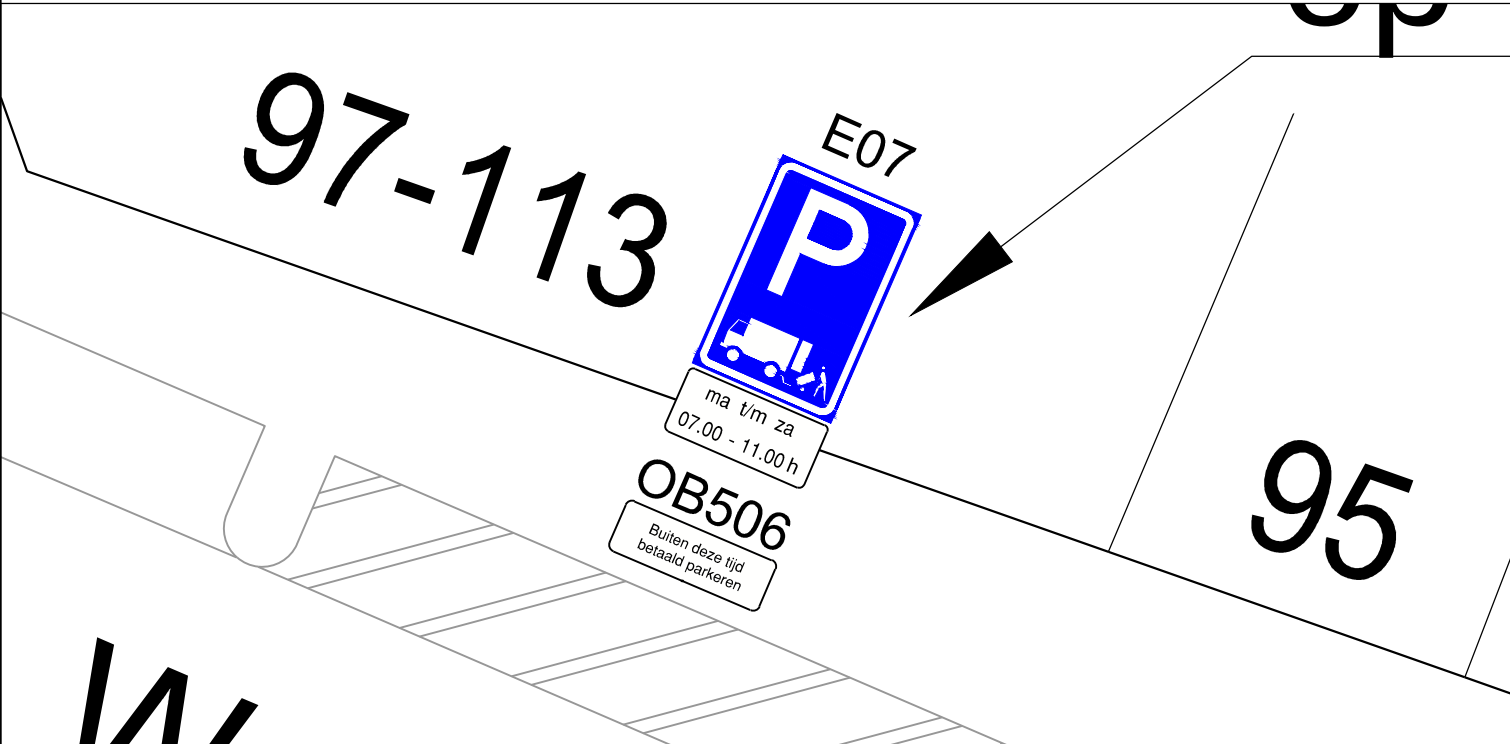

MN	31-07-2024	2
MN	23-07-2024	1
Getekend door	Datum	Versie

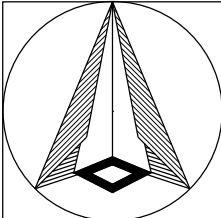

Schetsontwerp
Woelwijkstraat
Laad en loszone

Schaal: 1:250
Formaat: A3
Buurt:



**Gemeente
Rotterdam**
Stadsontwikkeling
Mobiliteit

Bestandsnaam: MOB24-460_Woelwijkstraat_laad en loszone.dwg

MOB 24-460

Bladnr:
1/1