

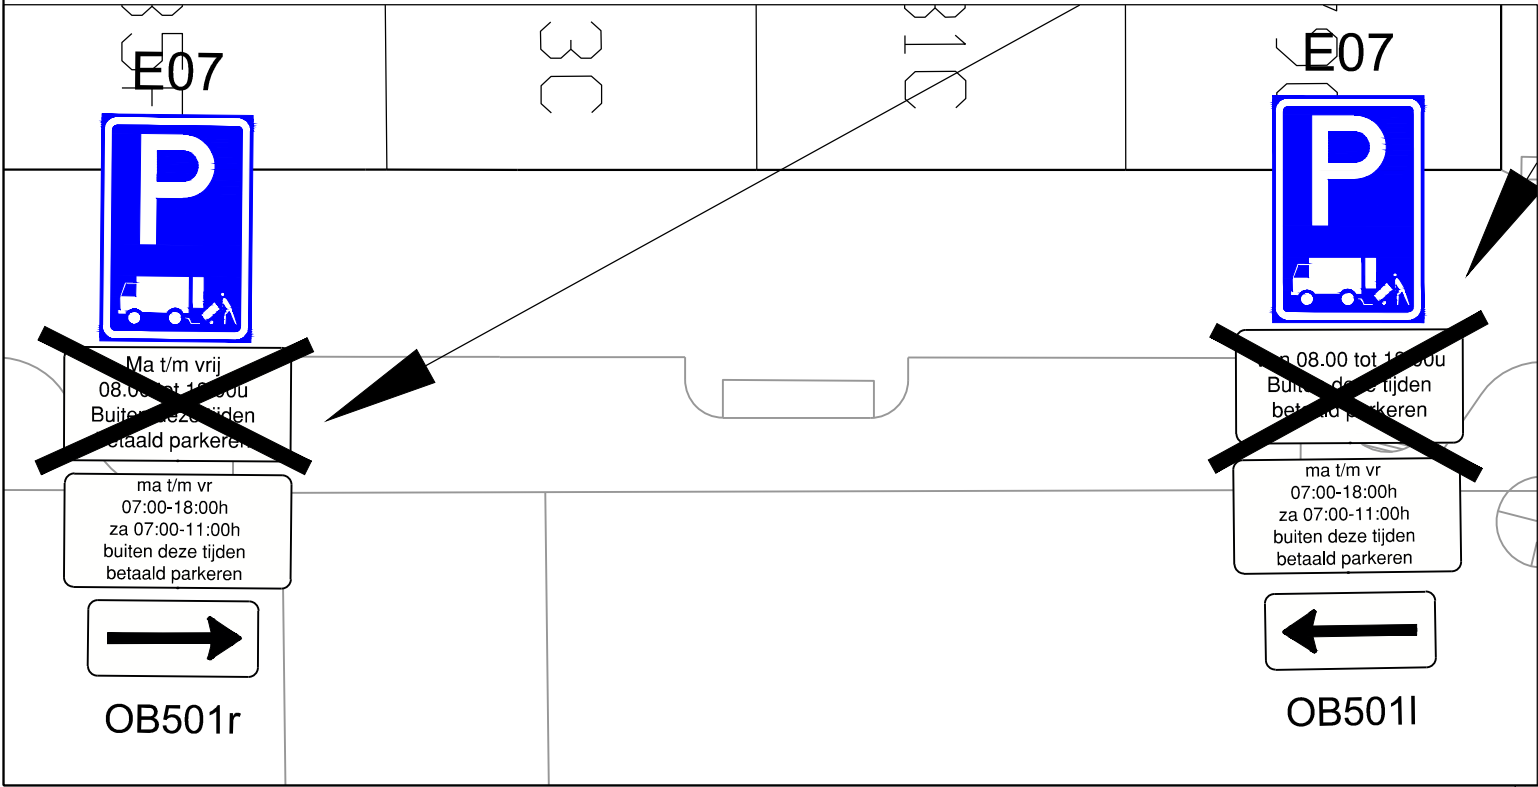


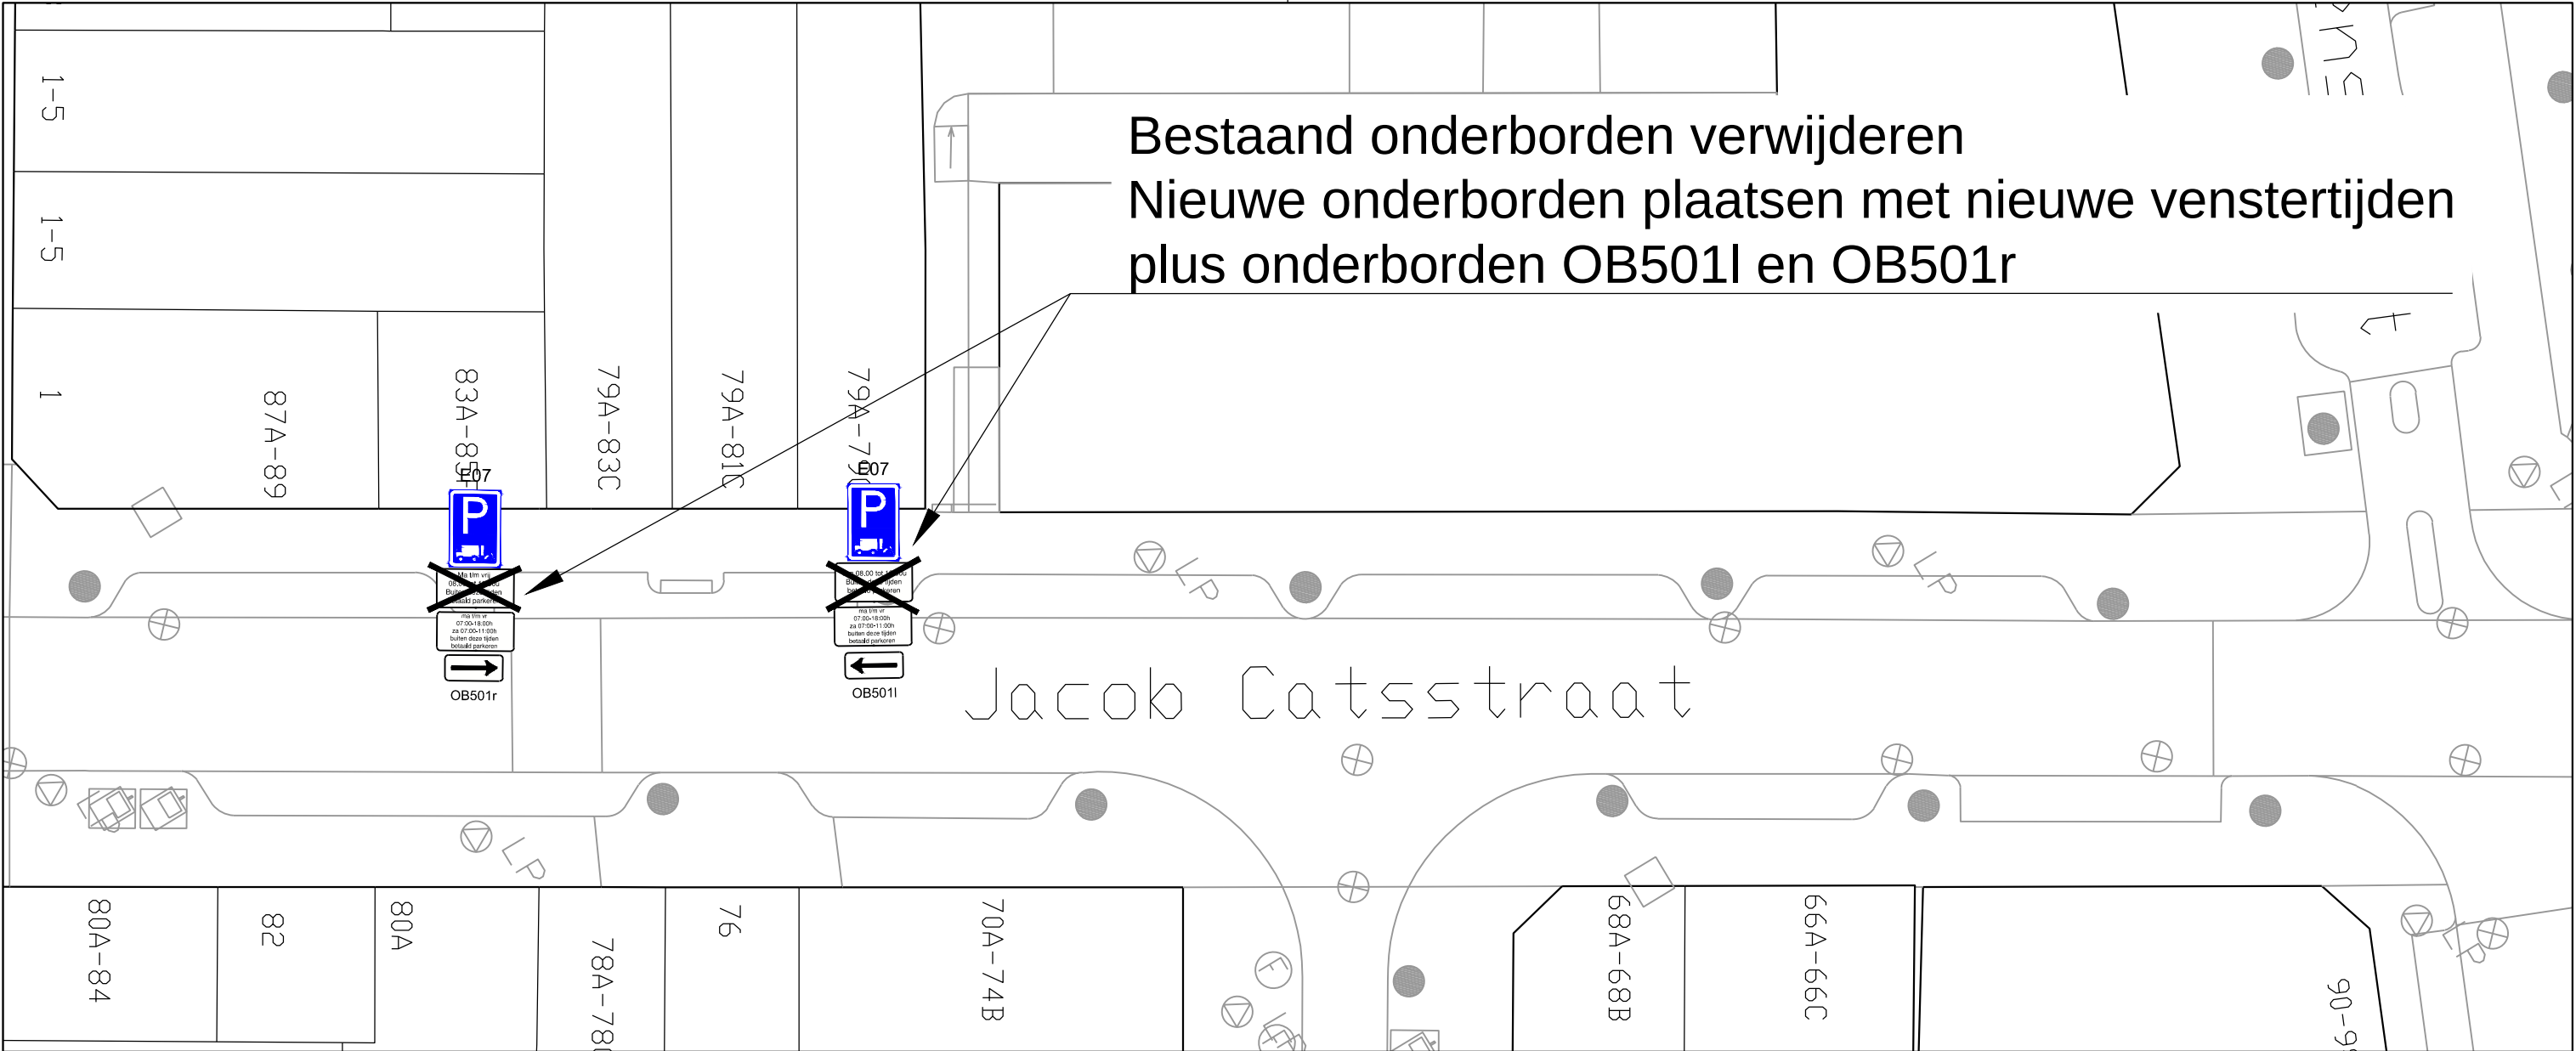

MN	24-09-2024	1
Getekend door	Datum	Versie

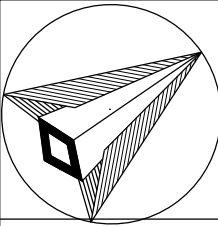

Schaal: 1:250
Formaat: A3
Buurt:

Schetsvoorstel
Jacob Catsstraat
Aanpassen venstertijden laad en loszone

Gemeente Rotterdam
Stadsontwikkeling
Mobiliteit

Bestandsnaam: MOB24-623_Jacob Catsstraat_aanpassen venstertijden laad
MOB24-623
Bladnr: 1/1