


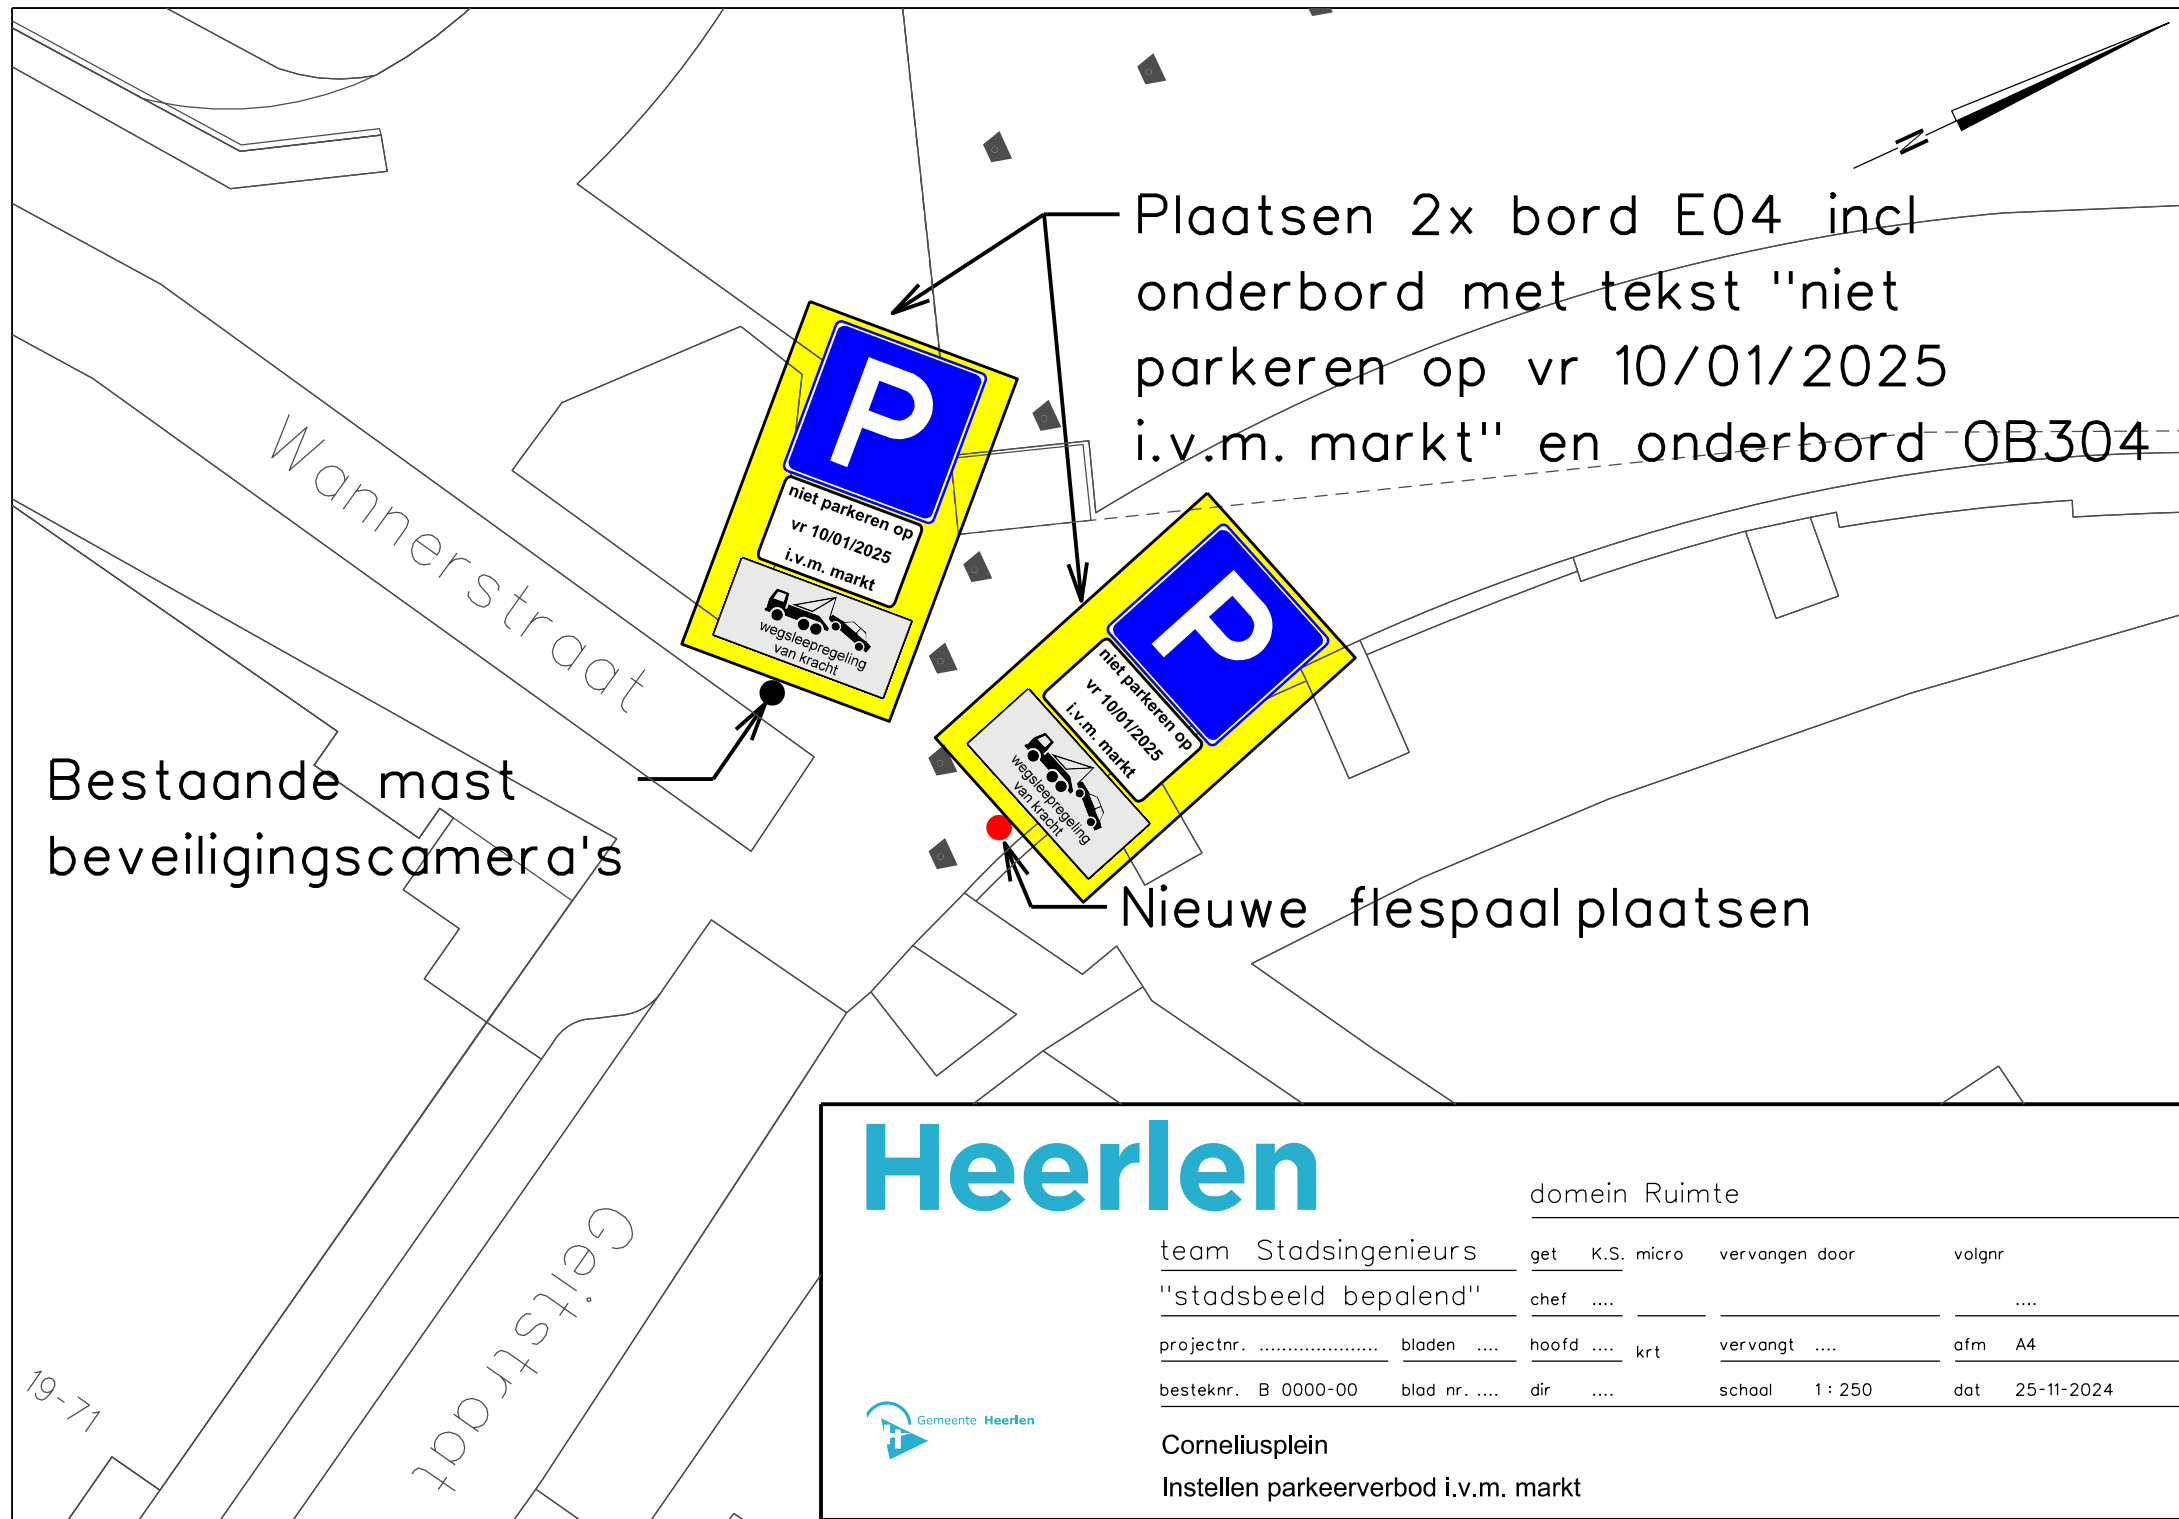

Plaatsen 2x bord E04 incl
onderbord met tekst "niet
parkeren op vr 10/01/2025
i.v.m. markt" en onderbord OB304

Bestaande mast
beveiligingscamera's

Nieuwe flespaalplaatsen

Heerlen

domein Ruimte

team Stadsingenieurs	get	K.S. micro	vervangen door	volgnr
"stadsbeeld bepalend"	chef			
projectnr.	bladen		hoofd	 krt
			vervangt	 ofm A4
besteknr. B 0000-00	blad nr.		dir	
			schaal	1 : 250
			dat	25-11-2024



Corneliusplein
Instellen parkeerverbod i.v.m. markt