




● Nieuwe bovengrondse GFE (groente, fruit en etensresten) container
■ Bestaande ondergrondse restafval container

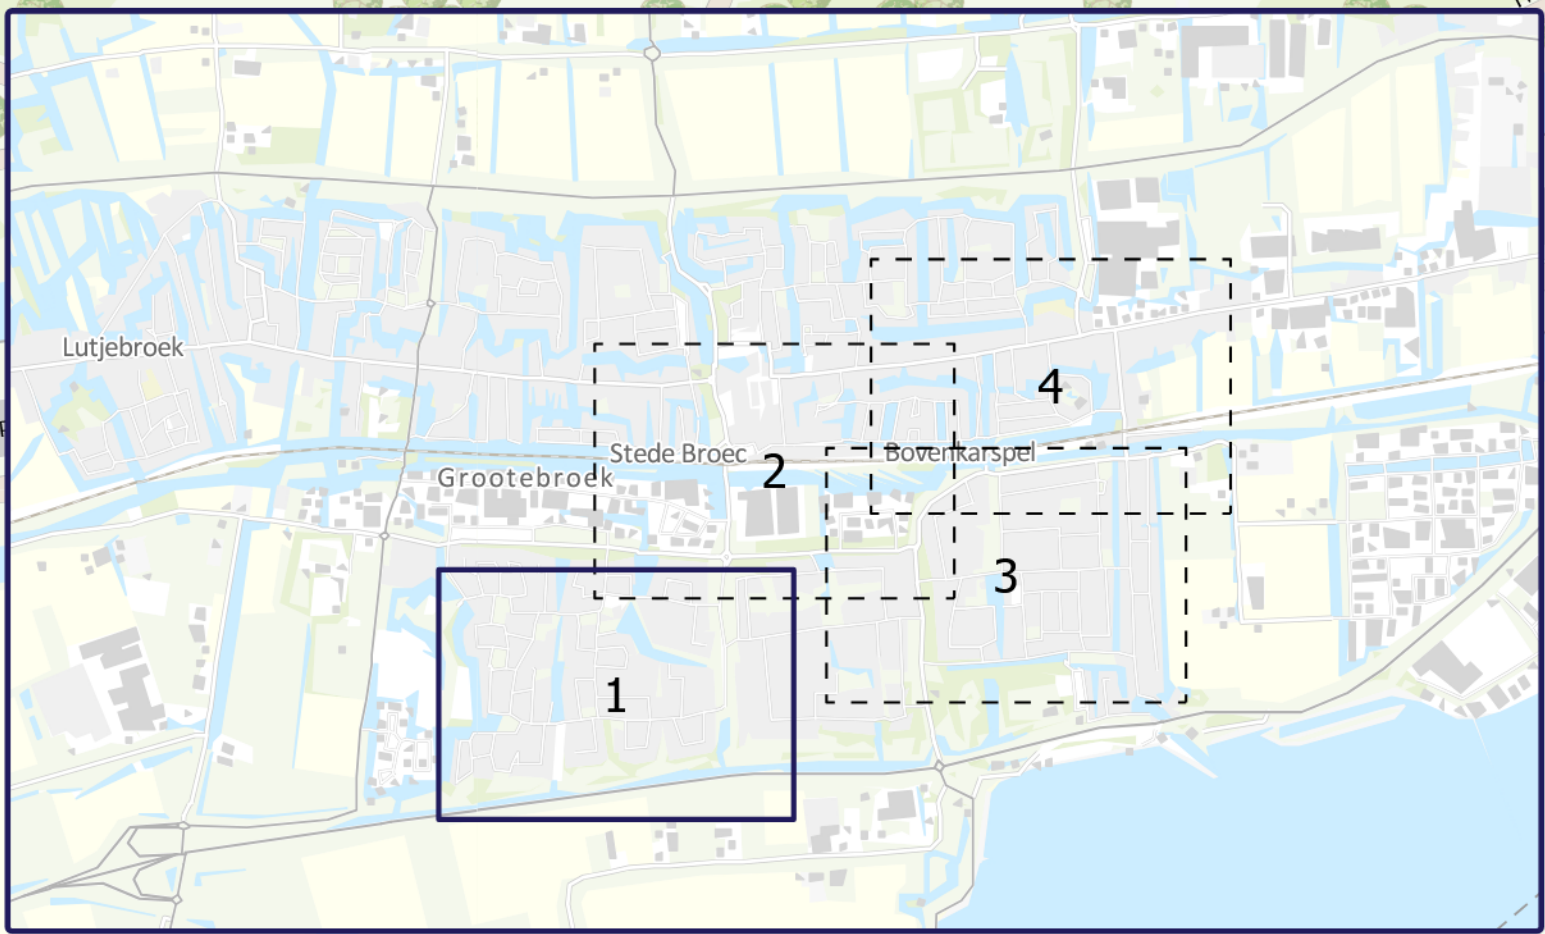

OPDRACHTGEVER
SED

PROJECTOMSCHRIJVING
Inrichtingsplan voor nieuwe bovengrondse GFE (groente, fruit en etensresten) containers

TEKENINGOMSCHRIJVING
Bovenkarspel en Grootebroek

PROJECTNUMMER
P240816

TEKENINGNUMMER
_VO_401

DATUM
27-11-2024

GETEKEND
B. Rijnhart

PROJECTLEIDER
M. Vergari

FORMAAT
A0

STATUS
Concept

SCHAAL
1:1.000

BLAD VAN BLAD
1 van 4



