




- Nieuwe bovengrondse GFE (groente, fruit en etensresten) container
- Bestaande ondergrondse restafval container

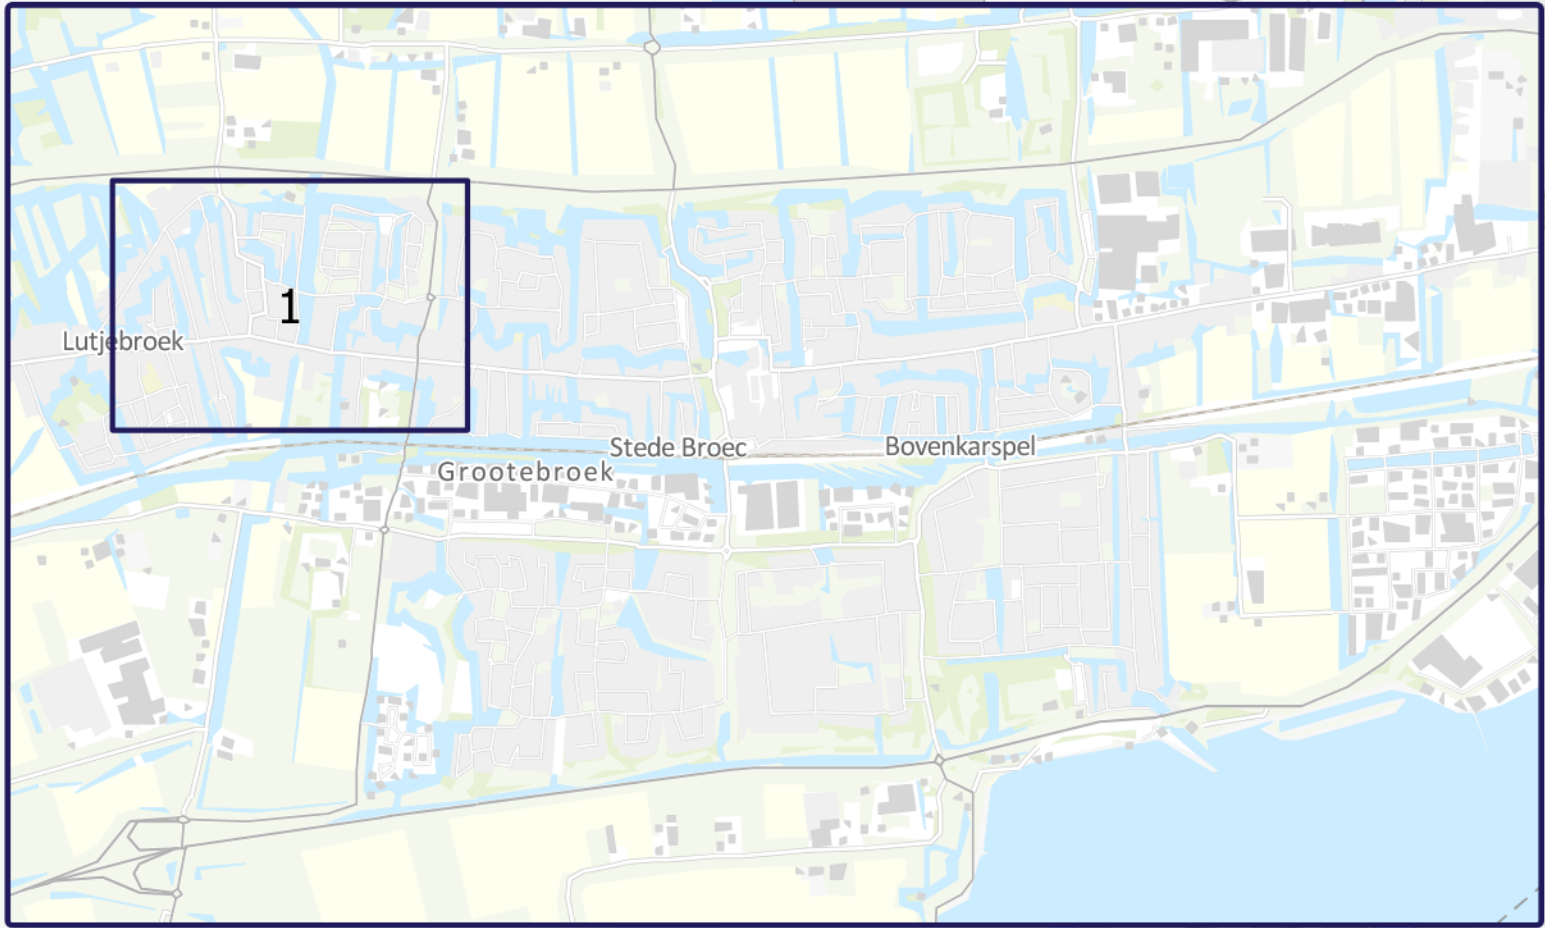



OPDRACHTGEVER
SED

PROJECTOMSCHRIJVING
Inrichtingsplan voor nieuwe bovengrondse GFE (groente, fruit en etensresten) containers

TEKENINGOMSCHRIJVING
Lutjebroek

PROJECTNUMMER
P240816

GETEKEND
B. Rijnhart

PROJECTLEIDER
M. Vergaai

FORMAAT
A0

STATUS
Concept

SCHAAL
1:1.000

BLAD VAN BLAD
1 van 1

TEKENINGNUMMER
_VO_402

DATUM
27-11-2024