

WEGPROFIEL
SCHAAL 1 : 200

BESTEMMINGEN:

| subbestemmingen | | nadere aanwijzingen |
|-----------------|-----------------------------------|------------------------------|
| W | WOONDOELEINDEN - t twee aaneen | (z) geen gebouwen toegestaan |
| B | BEDRIJVEN | |
| | VERKEERSDOELEINDEN | |
| | GROENVOORZIENINGEN | |

OVERIGE AANDUIDINGEN:

- CIJFER BIJ LETTERAANDUIDING = MAX. HOOGTE IN METERS
- % MAX. TOELAATBAAR BEBOUWD OPPERVLAK
- + 15 - MATEN IN METERS
- KADASTRALE GEGEVENS
- - - - - GEMEENTEGRENS
- PLANTING
- PLANGRENS
- BEPLANTING

Behoort bij besluit van gedeputeerde staten van Noord-Brabant van 2 december 1970 nr. 21.007
Mij bekend,
De griffier der staten.

Behoort bij besluit/besluit van de raad van de gemeente van Dongen d.d. 08 MEI 1980
nr. 573
Mij bekend,
De secretaris.

| | | | | |
|--------------------|------------------|-------------------|-----------------|--------------------------------|
| gemeente: | | DONGEN | | |
| bestemmingsplan: | | de wildert | | |
| bladnr.: 1 | aantal bladen: 1 | schaal: 1 : 2500 | 8 x A4 | noordzijde |
| plannr.: | datum: | get.: | referte: | eindbeslissing t.a.v. de kaart |
| 5386 | 14. 4. 1980 | C.v.v | IR. J.P.H. BOLK | |
| | | | | |
| | | | | |
| bureau: Middelburg | | stad en landschap | | |

PL.M. GLASINDUSTRIE DONGEN

942
B 20
75%

944

GASVOEDINGSPIJPLEIDING

875

B 20
75%

970

BOTTEL MIJ.

973

FRISDRANKEN INDUSTRIE
NEDERLAND

972


B (z)

Wt6


60

15

EINDESTRAAAT

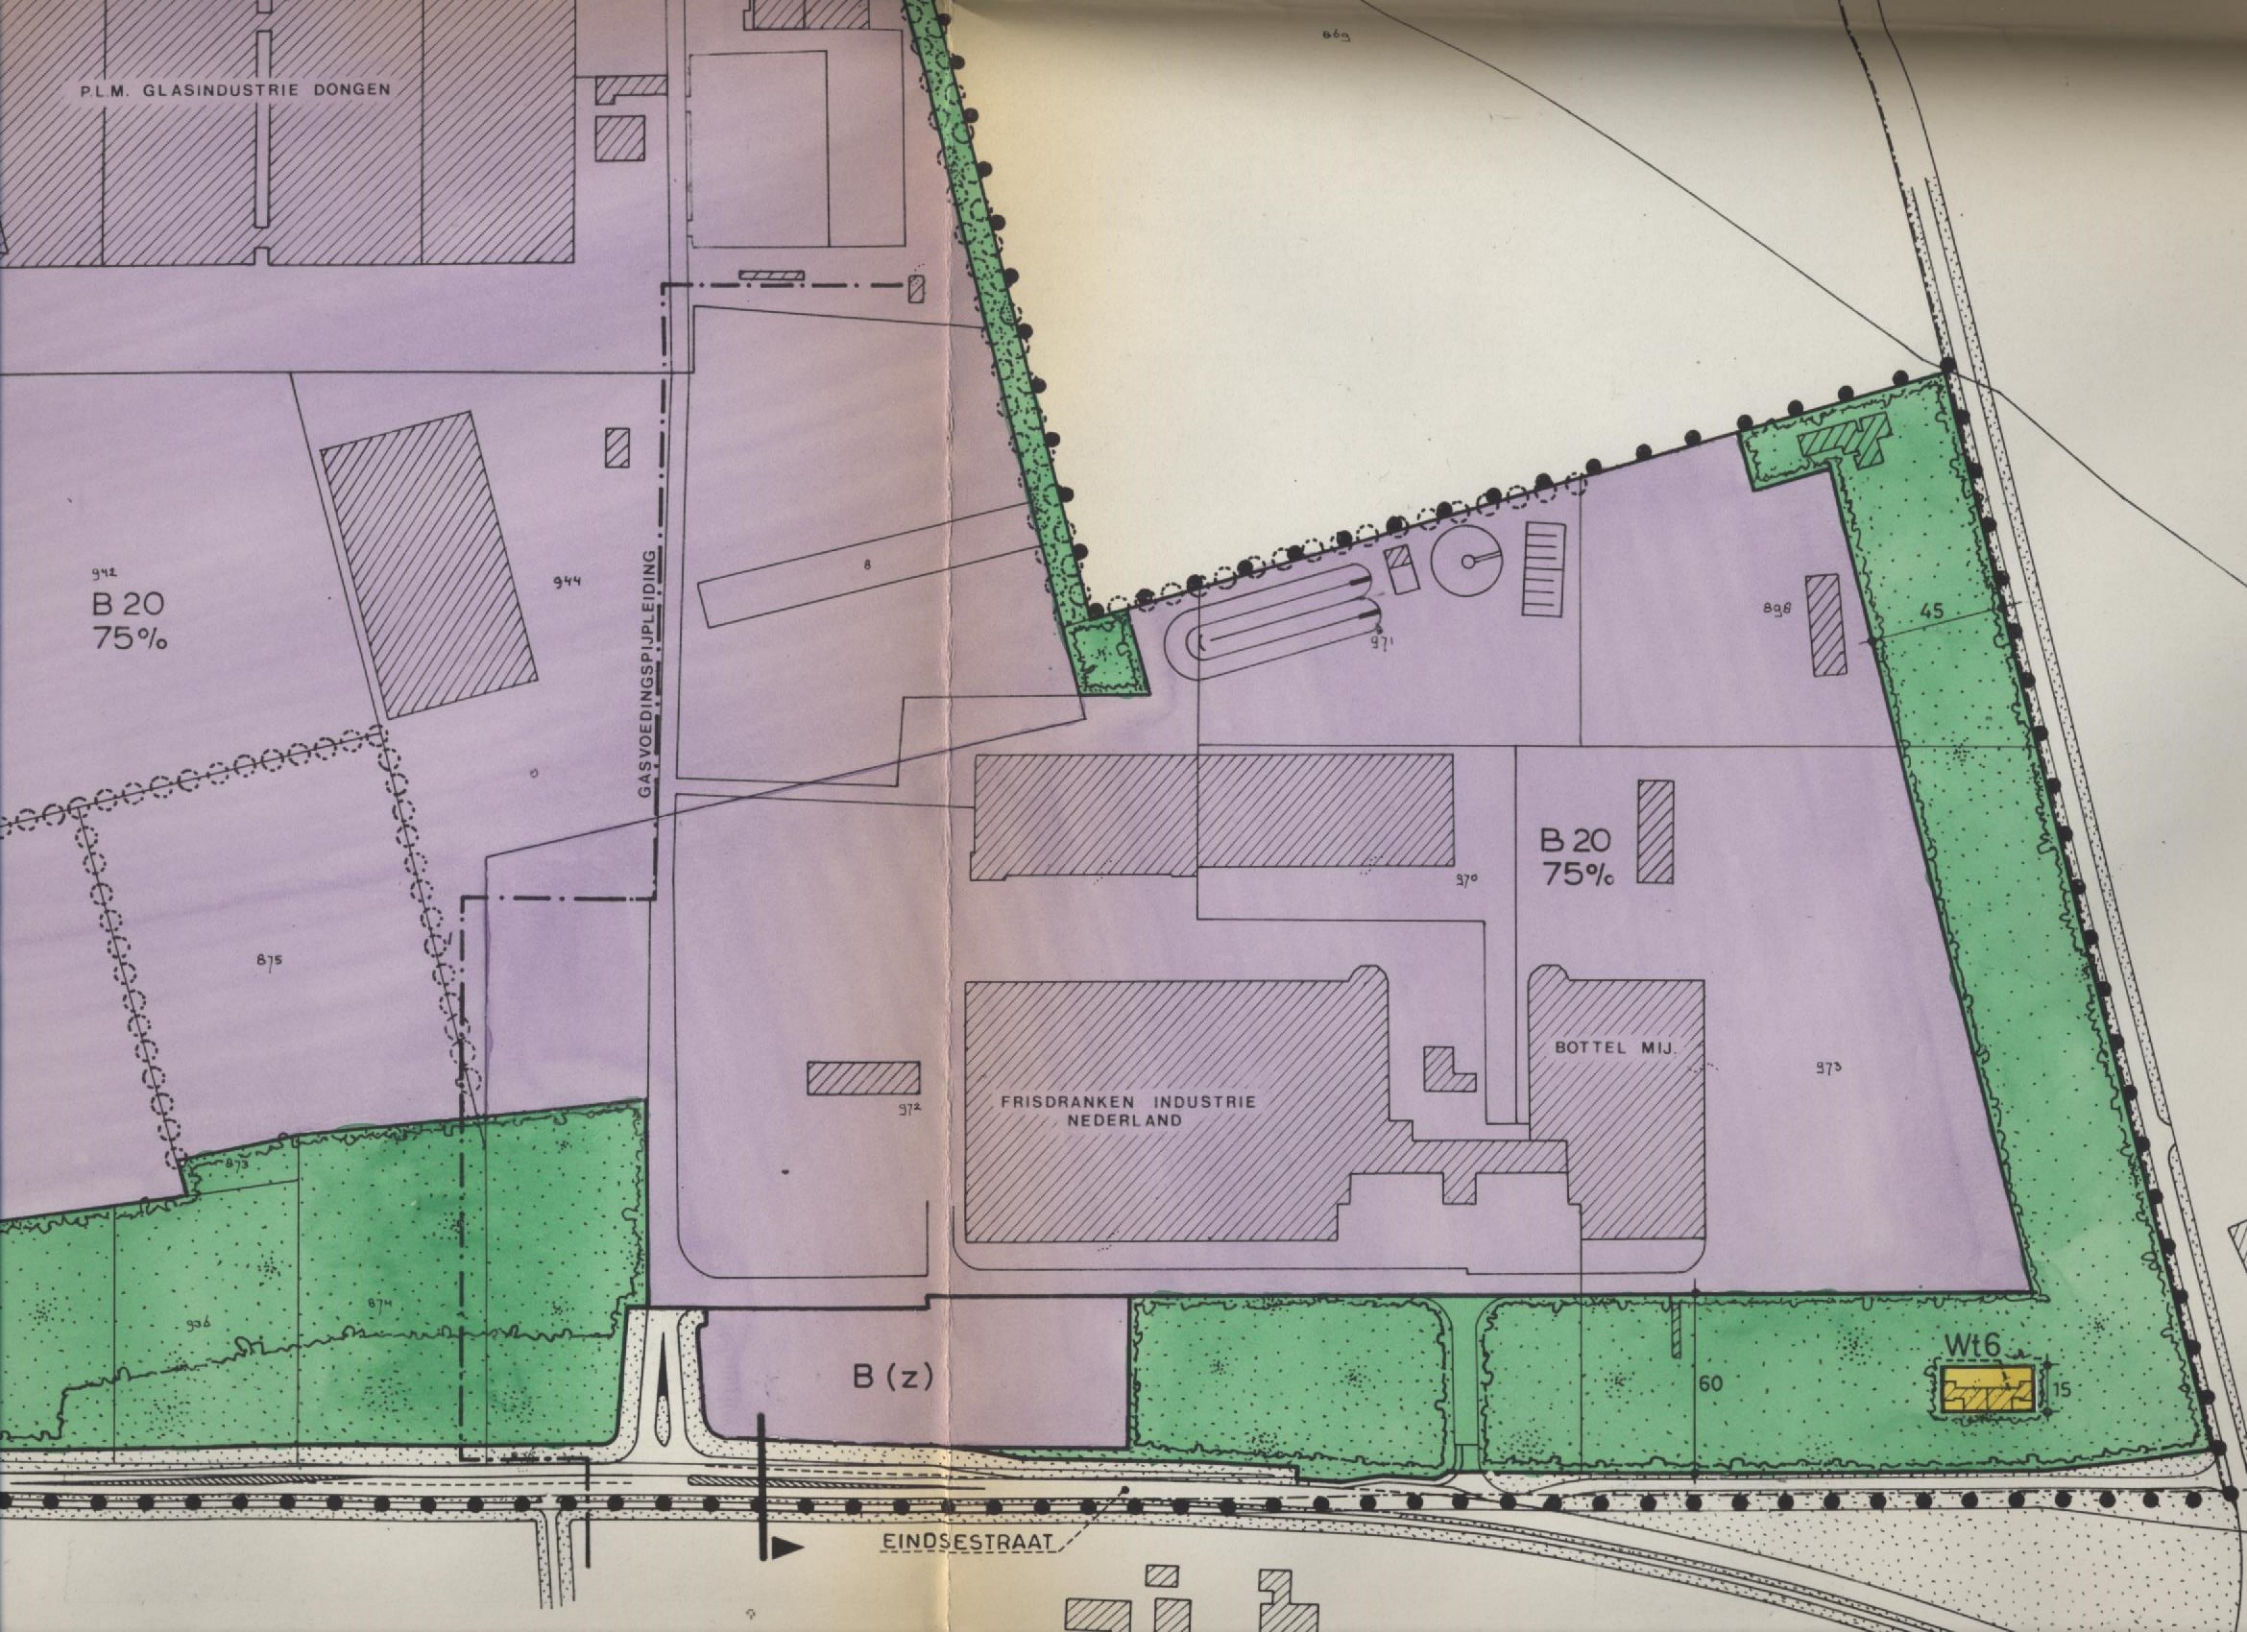

SECTIE F

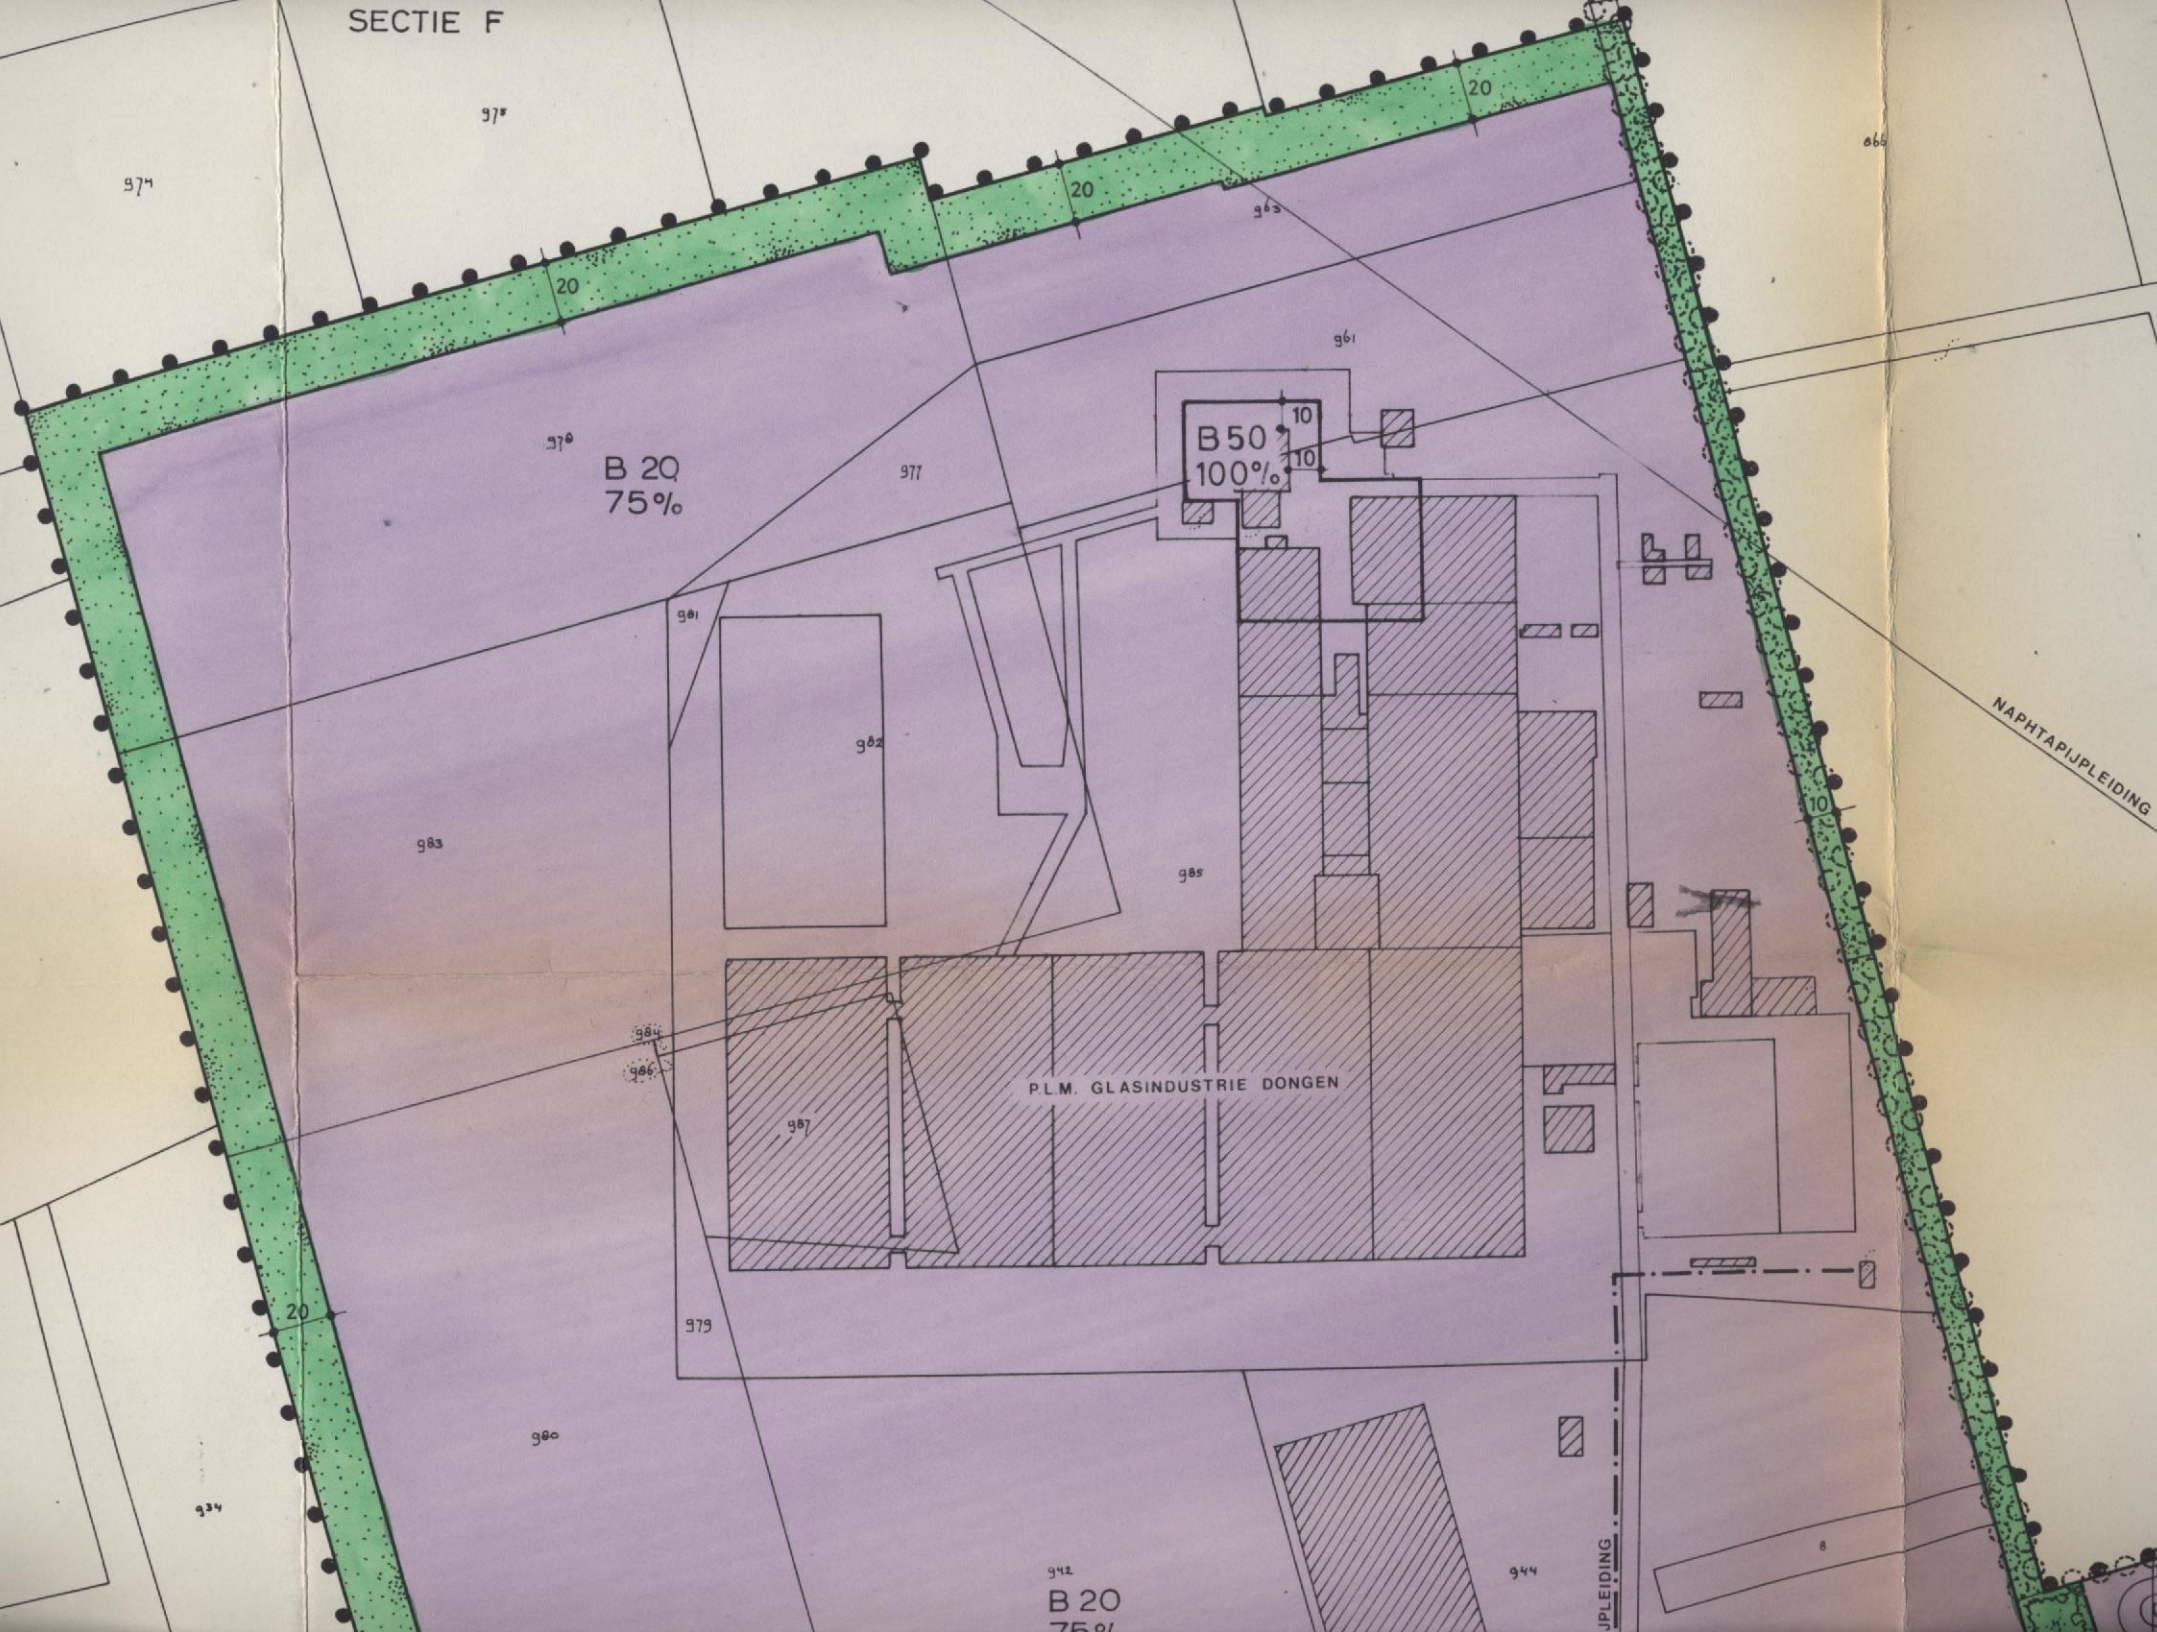

974

977

B 20
75%

977

B 50
100%

981

982

983

985

984

986

P.L.M. GLASINDUSTRIE DONGEN

987

979

980

934

B 20
75%

944

NAPHTAPIJPLEIDING

OPLEIDING