

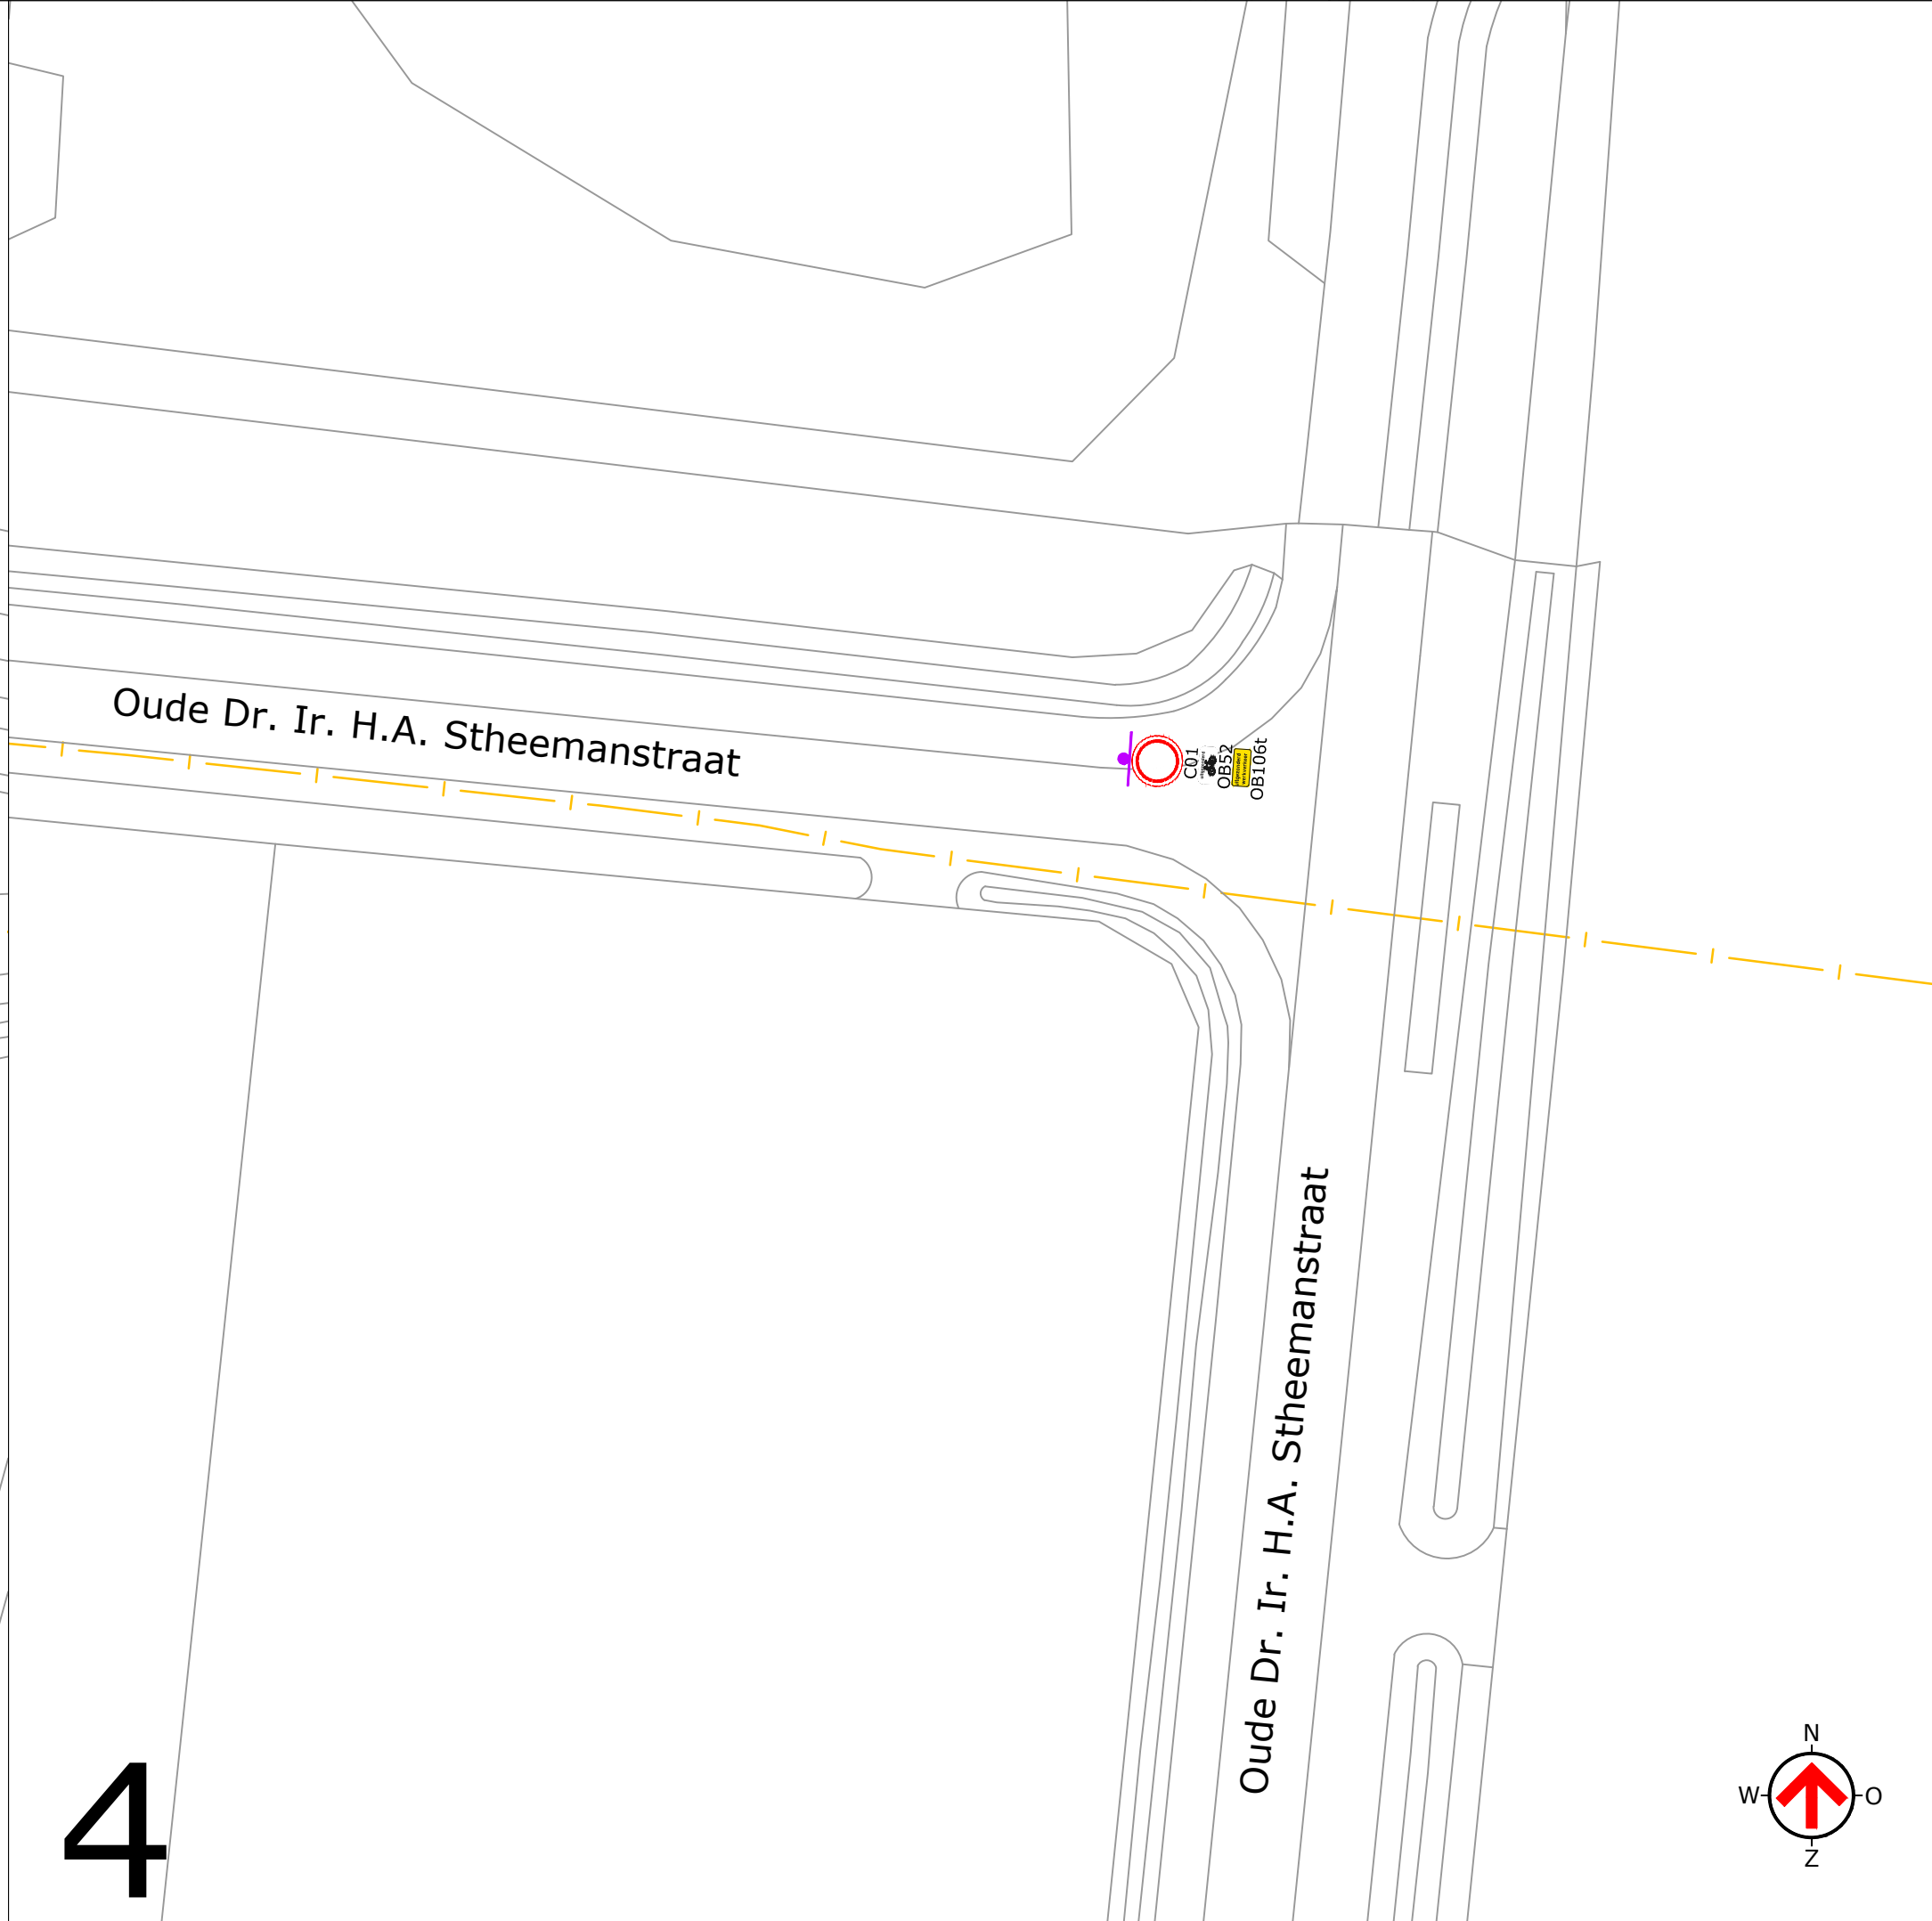
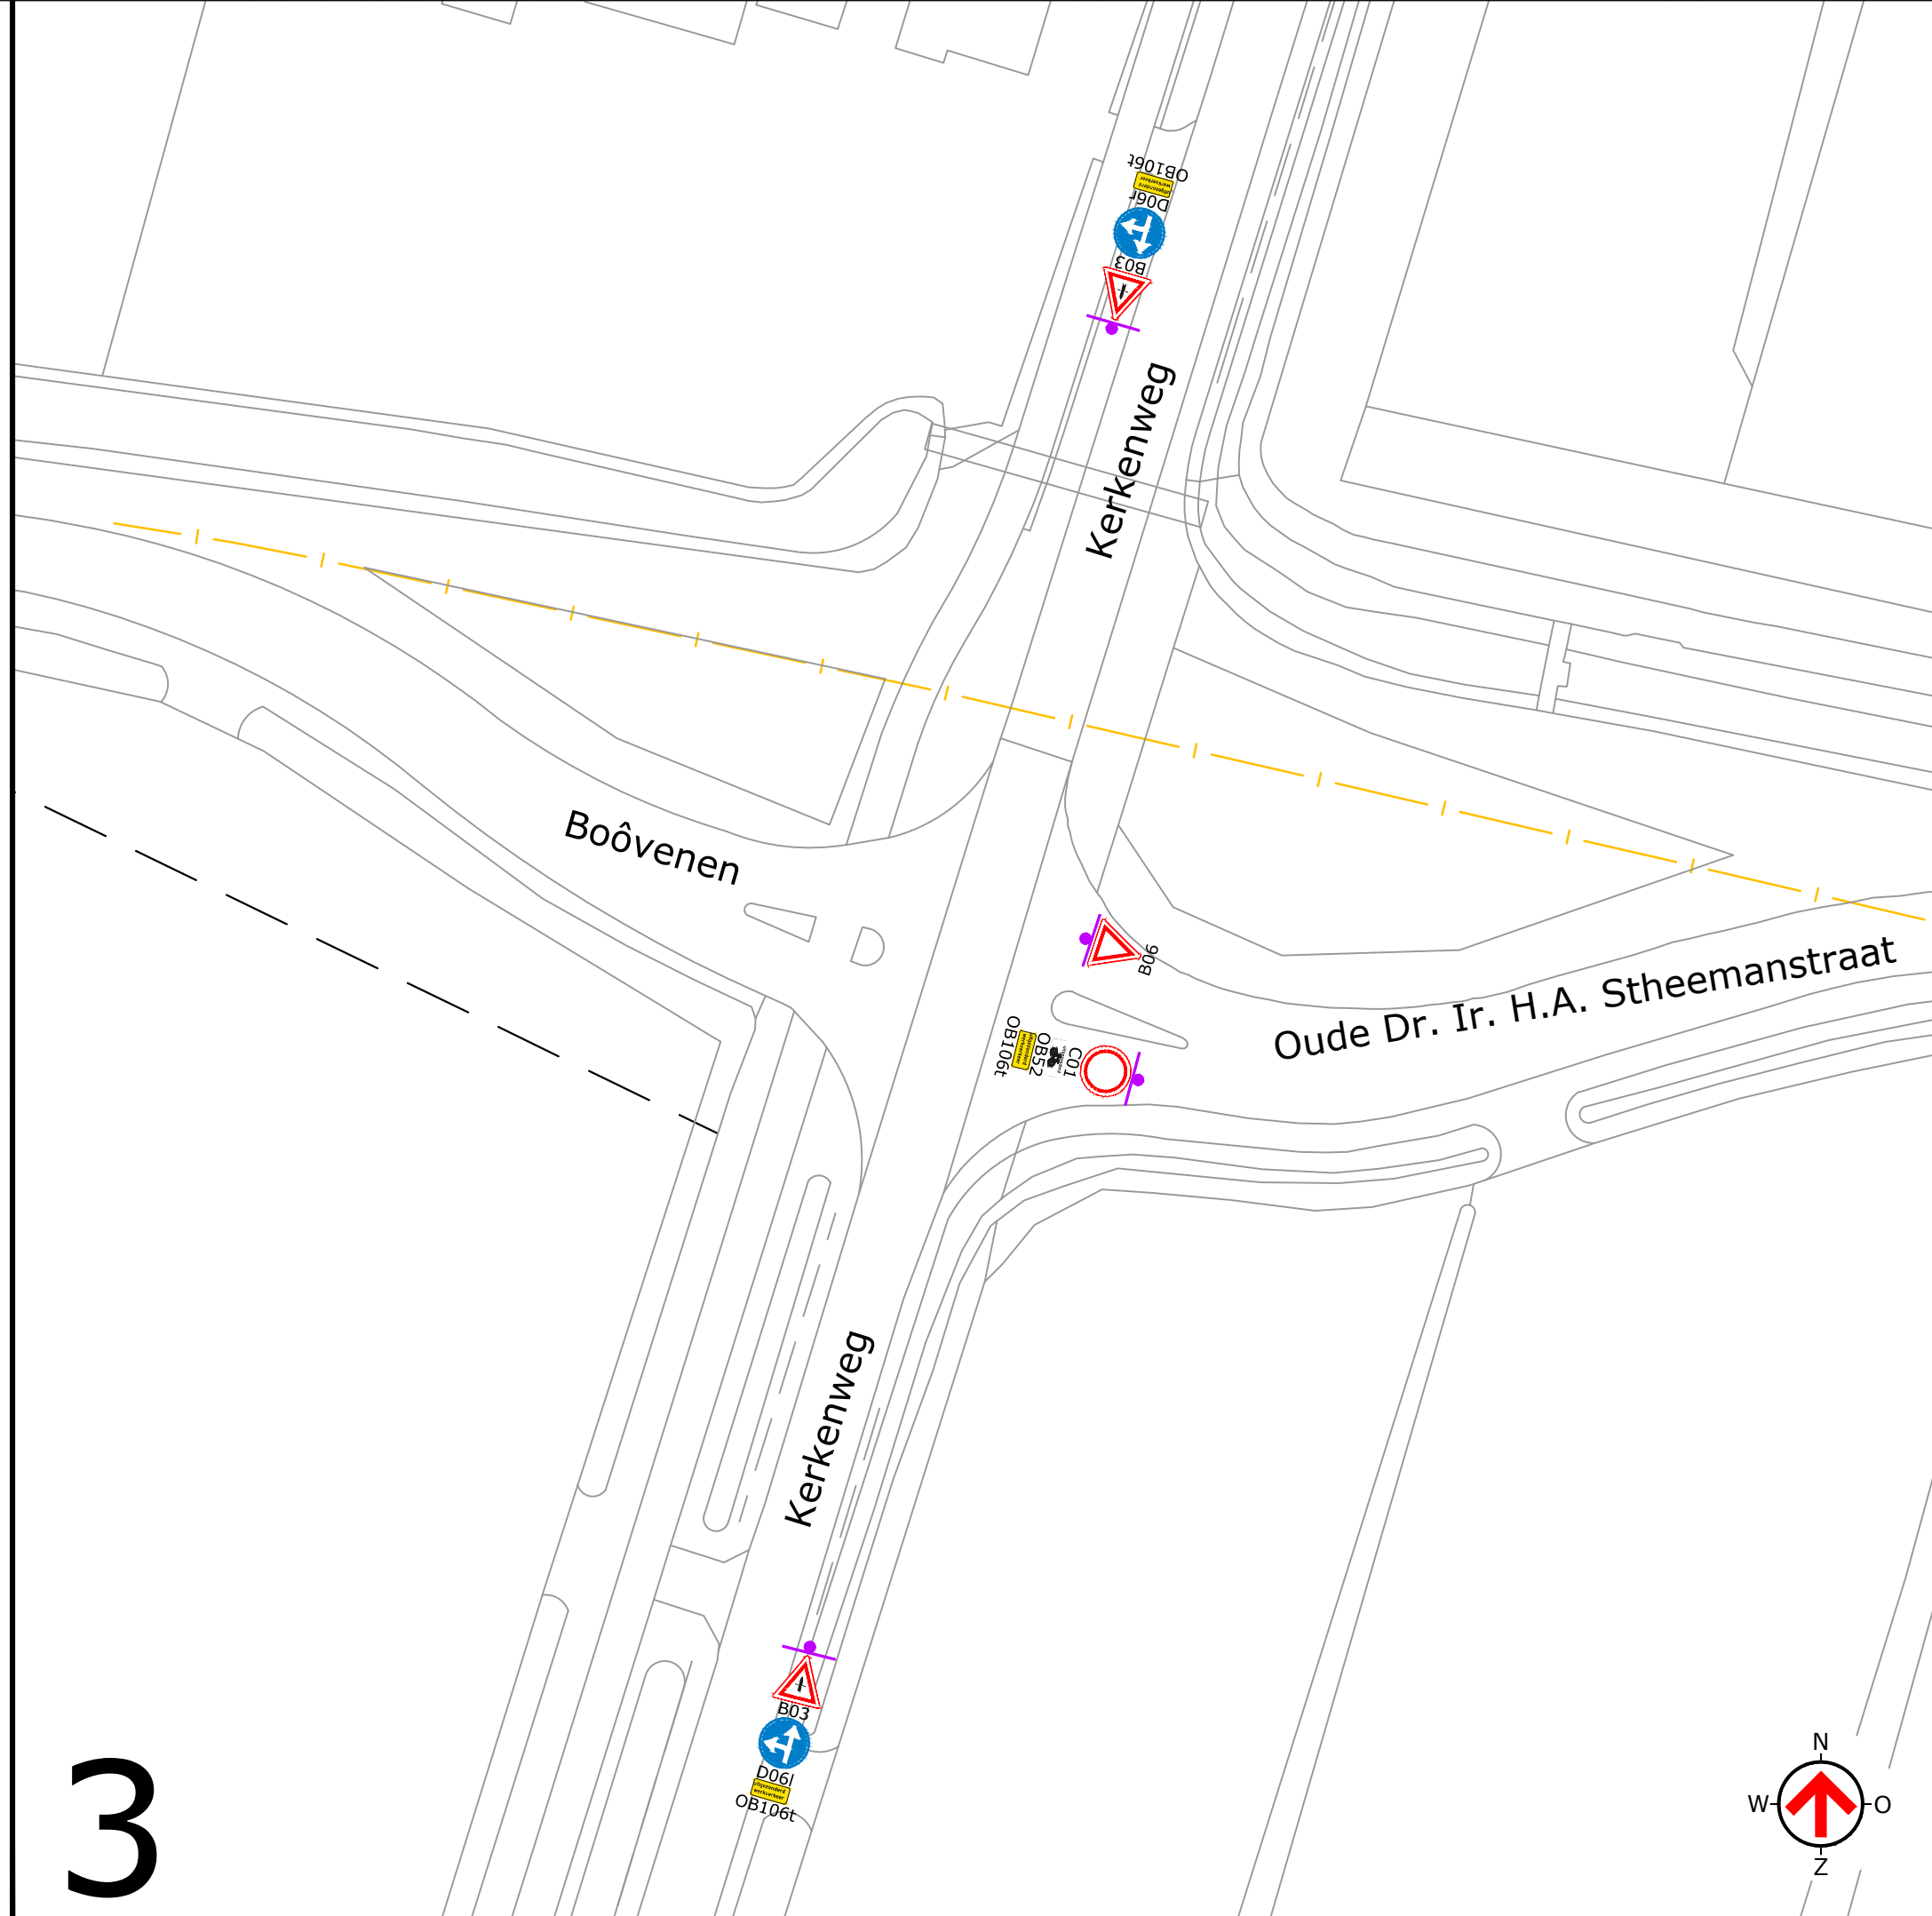


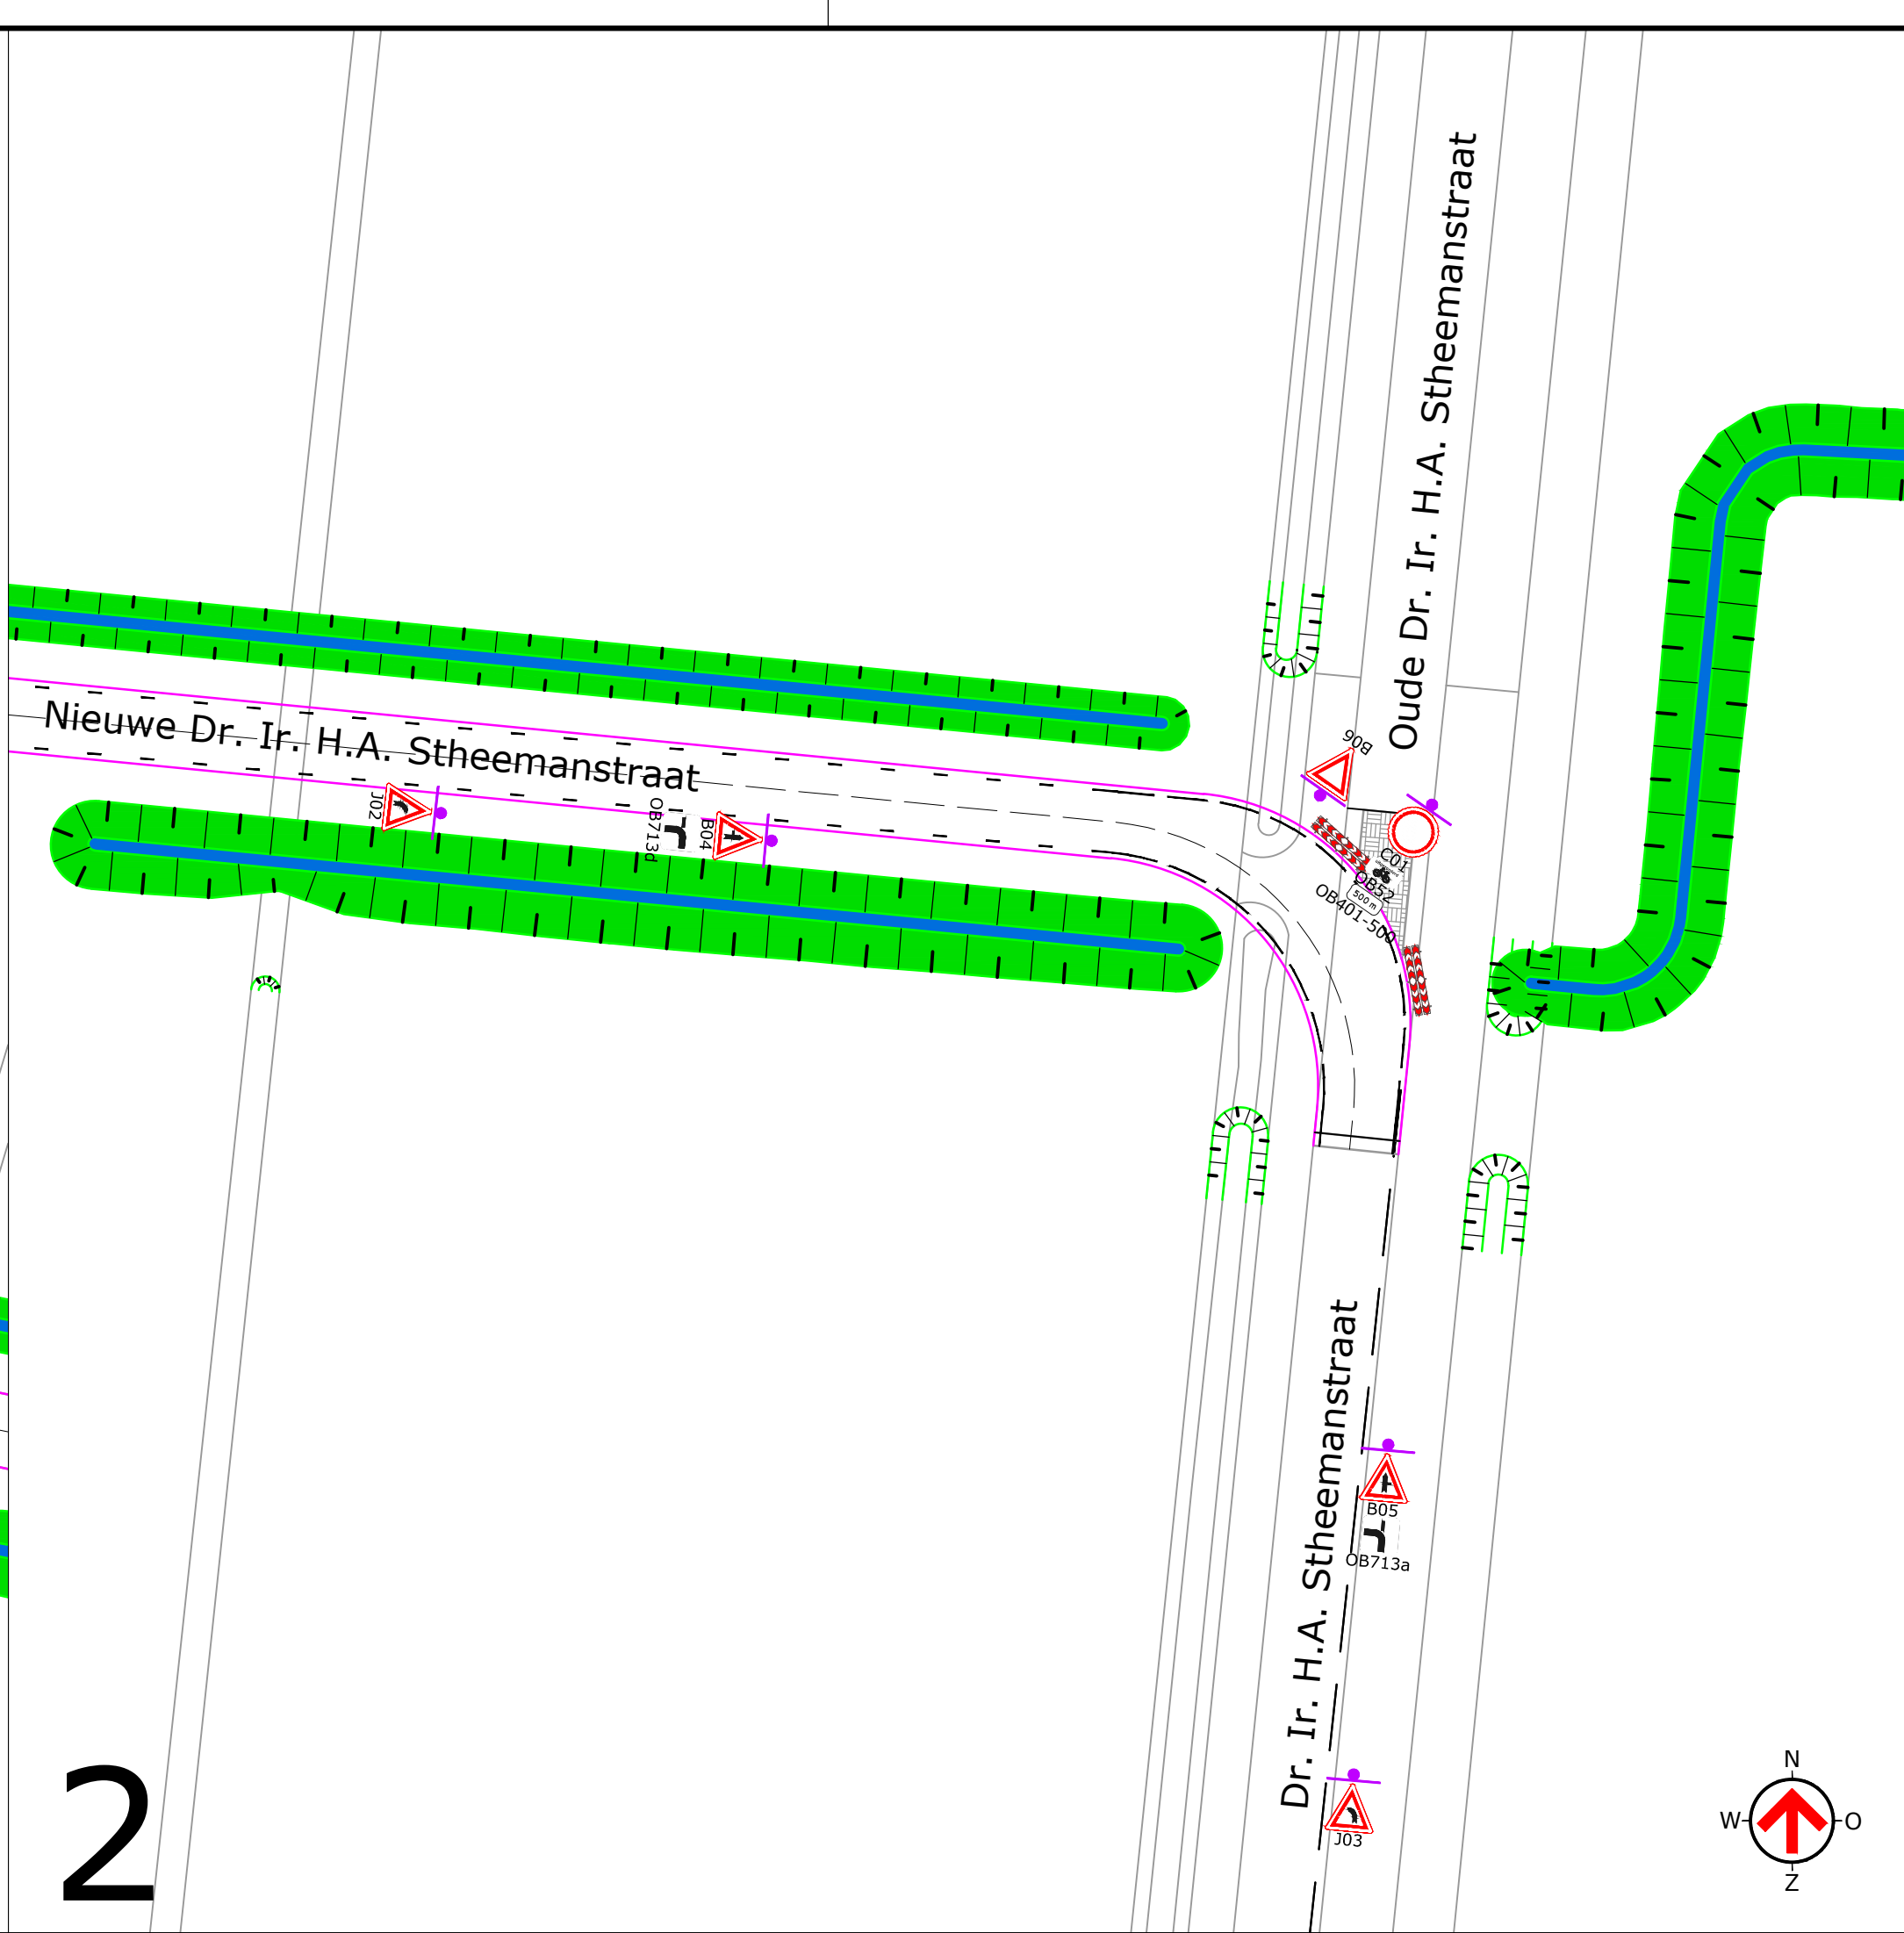

TEAM	TEKENAAR	SCHAAL
Projecten Openbare Ruimte (POR)	Mark Jan Olijve	1:500
	PROJECTLEIDER	FORMAAT
	E. Wenneker	A1
PROJECTOMSCHRIJVING	DATUM	BLAD IN BLADEN
Aanleg Buffer zuid	04-12-2023	1 IN 1
Bargerveen, Nieuw-Schoonebeek		
-	TEKENINGNUMMER	
	BP01-21.0003-moe	
TEKENINGOMSCHRIJVING	Gemeent Emmen	Vreding 5
Aanleg verlegde Stheemansstraat	postbus 30001	TEL 05911 68 55 55
Bebordingsplan	7800 RA Emmen	FAX 05911 68 55 99
-		
STATUS		
DEFINITIEF		

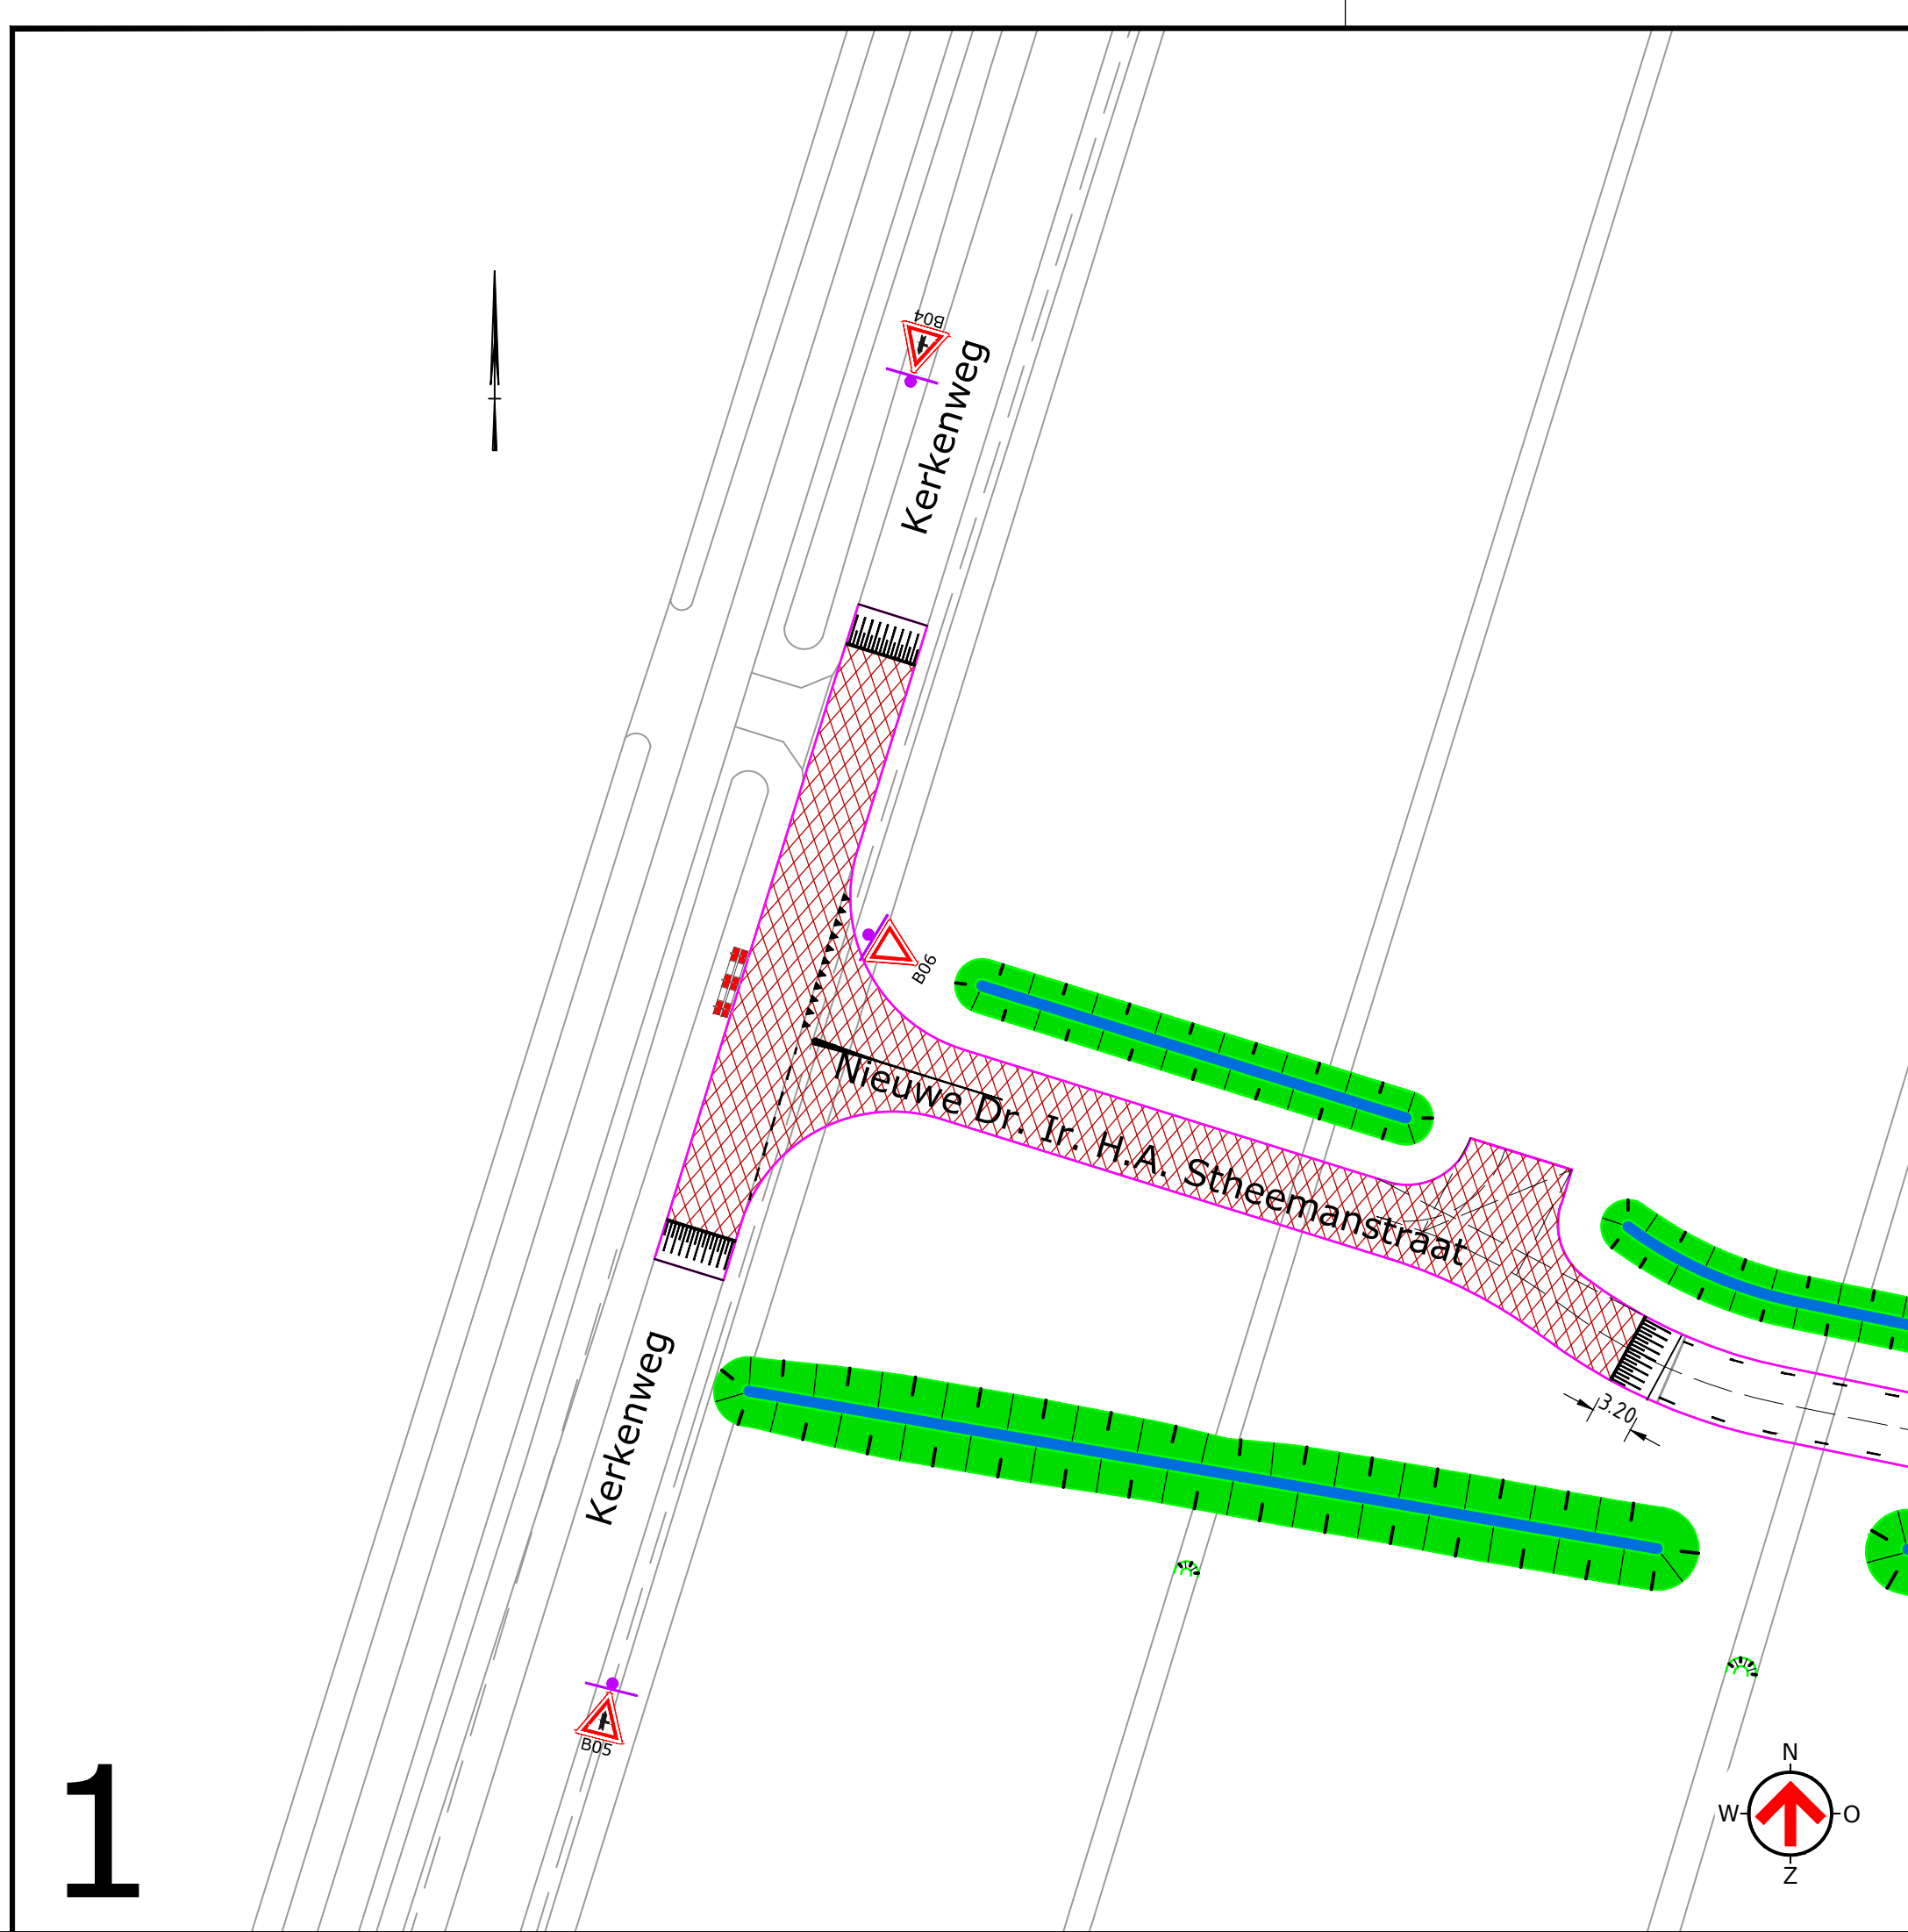