



Verwijderen/aanbrengen bouwwerken in beschermingszone a-water
thv Stadsedijk 77 te Oudemolen

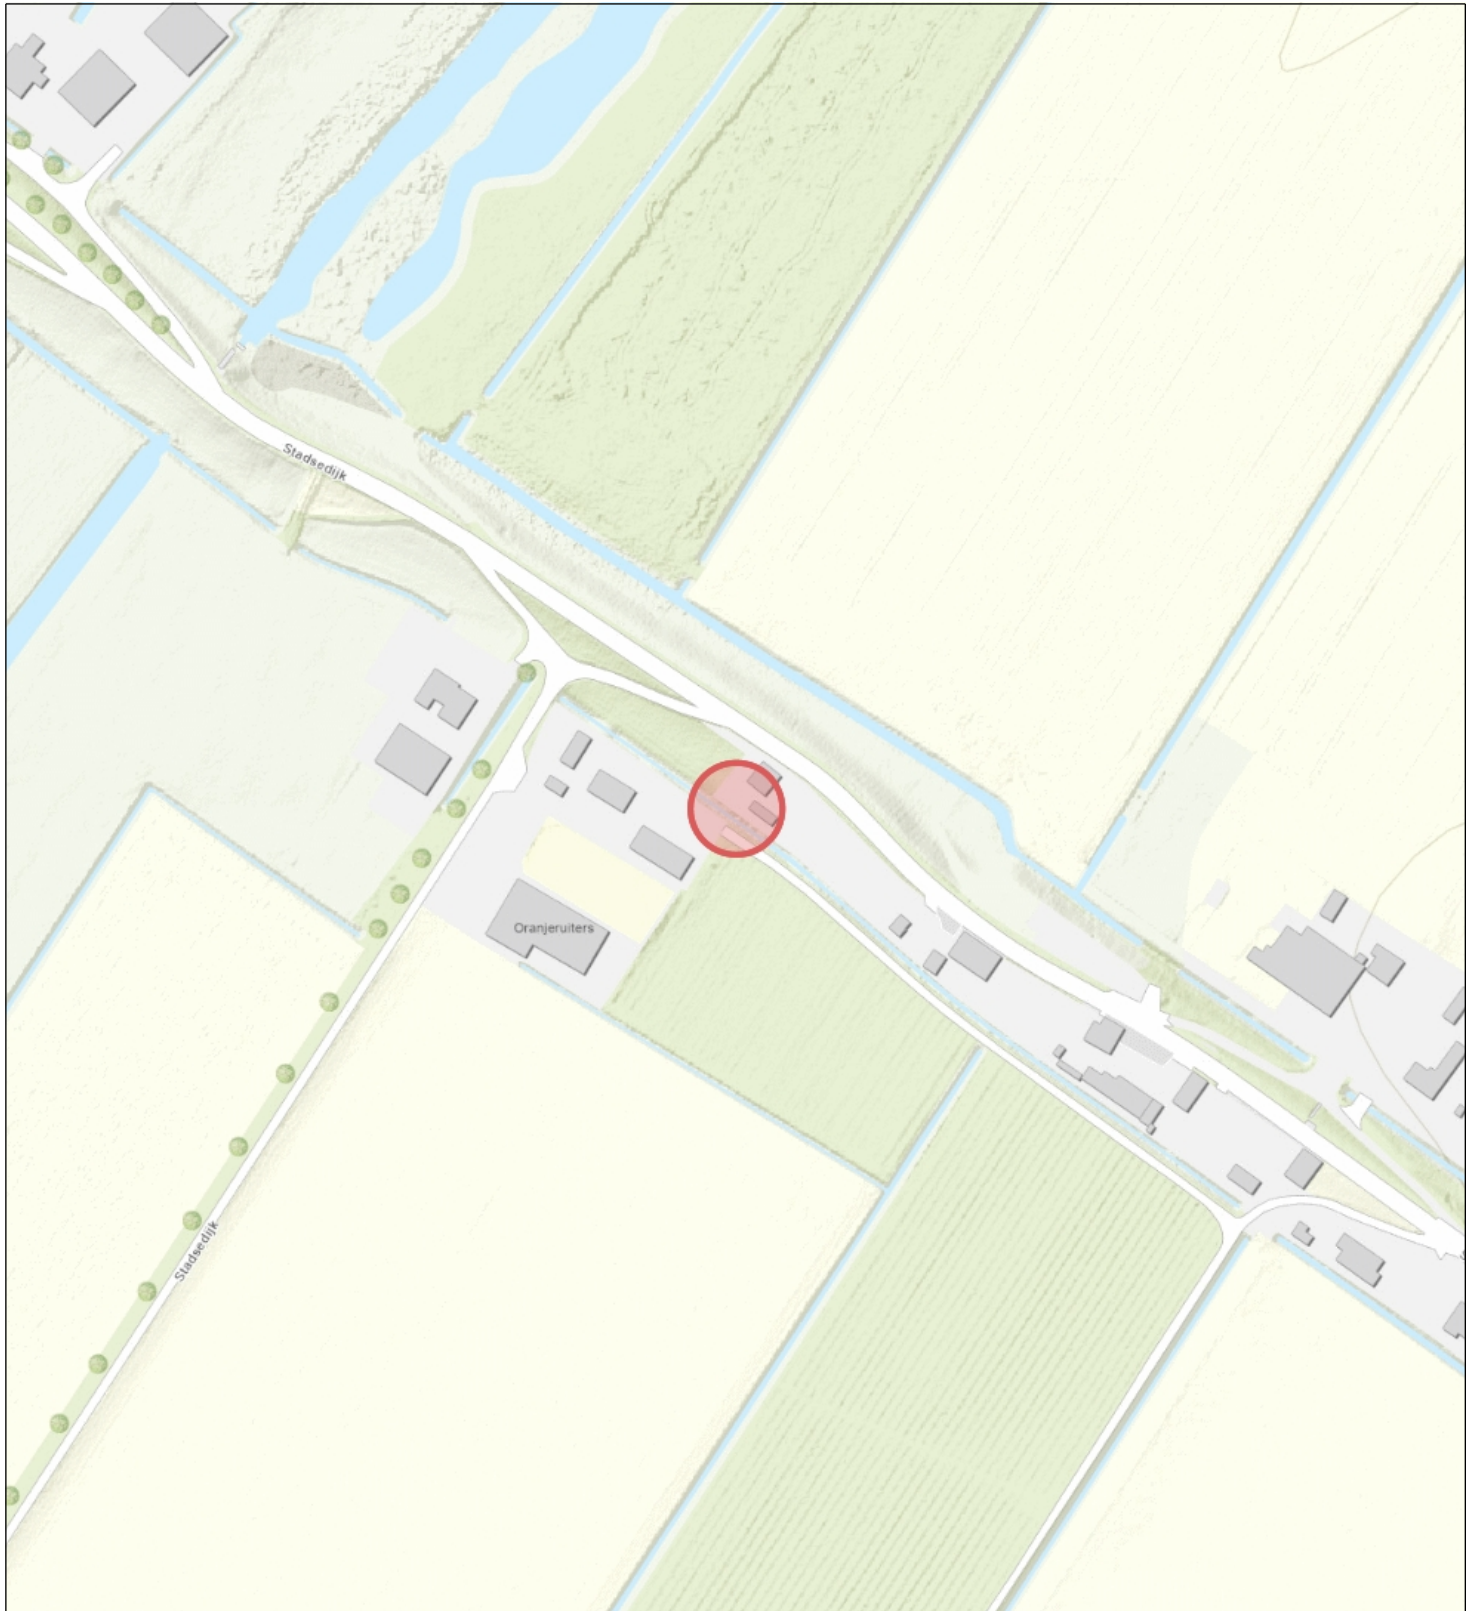

Topo

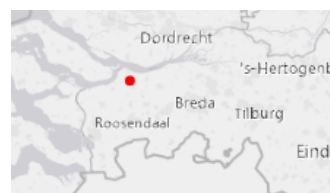

Naam/Proces:

Tekening nummer:
0652842981-A

Datum: 13-12-2024

Formaat: A4

Schaal: 1:2,500