



Bijlage 1 bij de Verordening op de heffing en invordering van reclamebelastingen 2025.

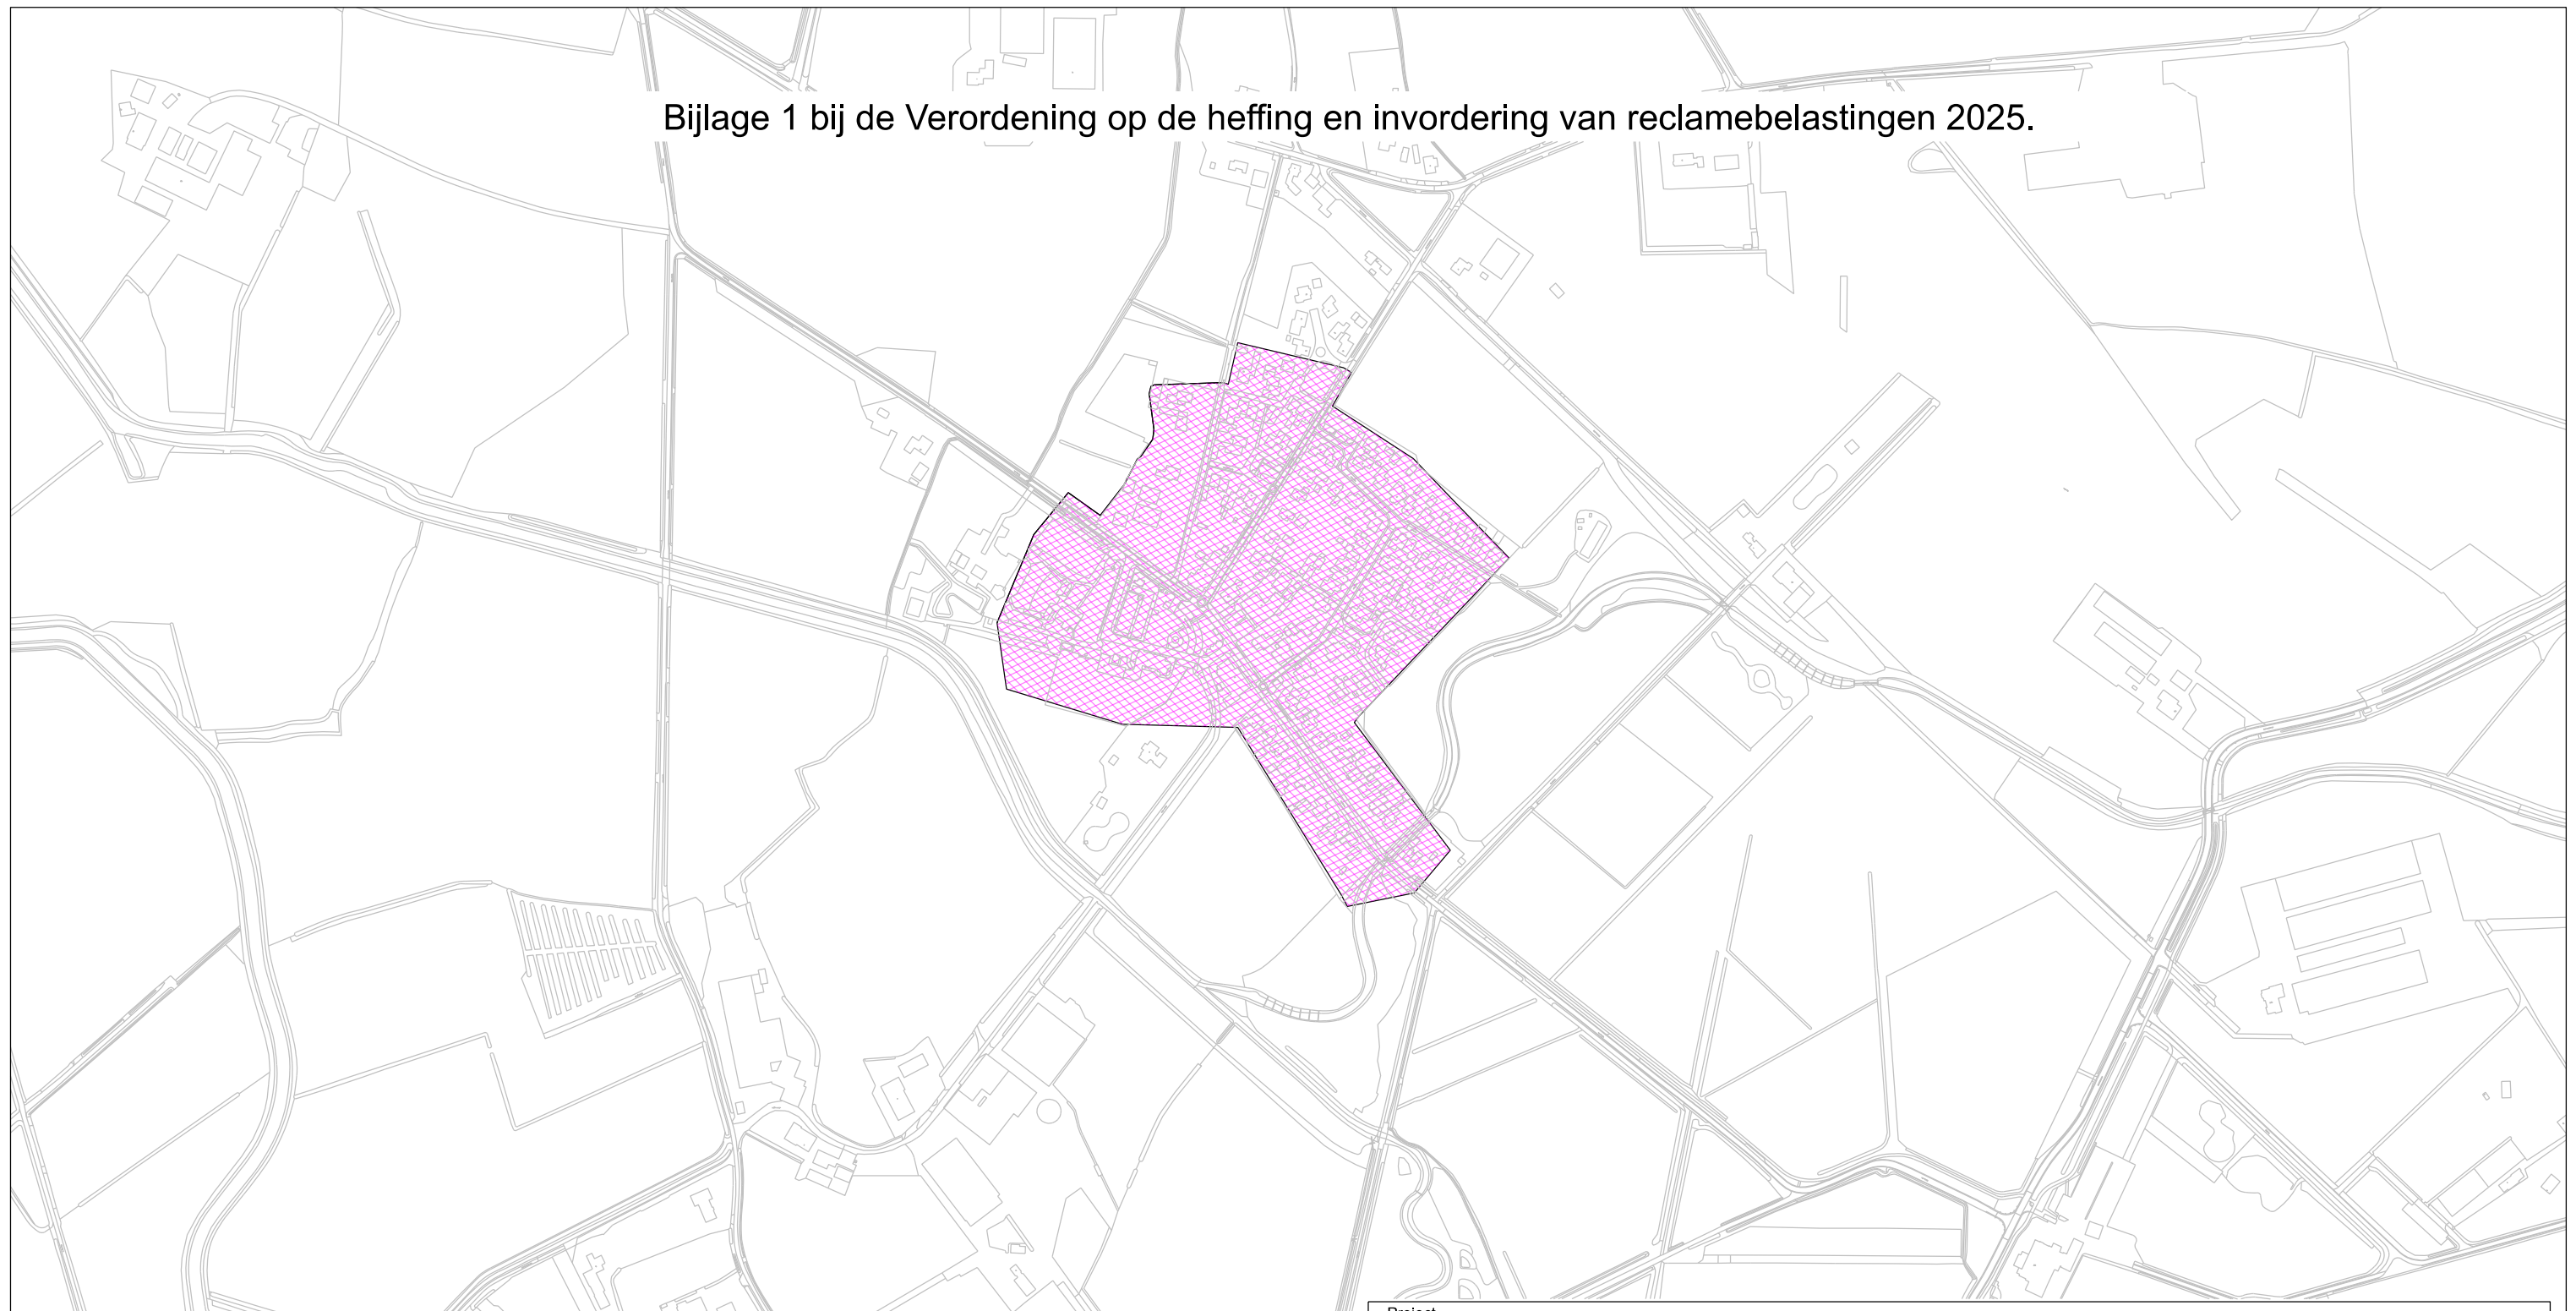

Deze bijlage geldt als visuele indicatie
Bij onduidelijkheden zie overige bijlagen voor leidende tariefstelling
Huisnummering is bedoeld om de grenzen aan te geven.
Tenzij anders vermeldt, geldt de afbakening voor de even en oneven zijden van de straat.
Begrenzing aanloopstraten Hertme:
- Hertmerweg 2 t/m 32
- Hertmerdwarsweg t/m 31
- Kerkweg t/m 1a

Project			
Reclamebelasting Hertme 2025			
Onderdeel			
Belasting			
Formaat	Tekenaar	Datum	Documenttype
A3	JG	22-07-2024	Tekening
Schaal	Bestandsnaam		
-	M:\GEOCAD\Data\Projecten\CivieleTechniek\dgn\Planrealisatie\Reclamebelasting\Reclamebelasting Hertme 2024.dgn		
Tekeningnummer			
-			
Blad	Aantal	GEMEENTE BORNE	
1	1		
Documentstatus			
Concept			
			 GEMEENTE BORNE