


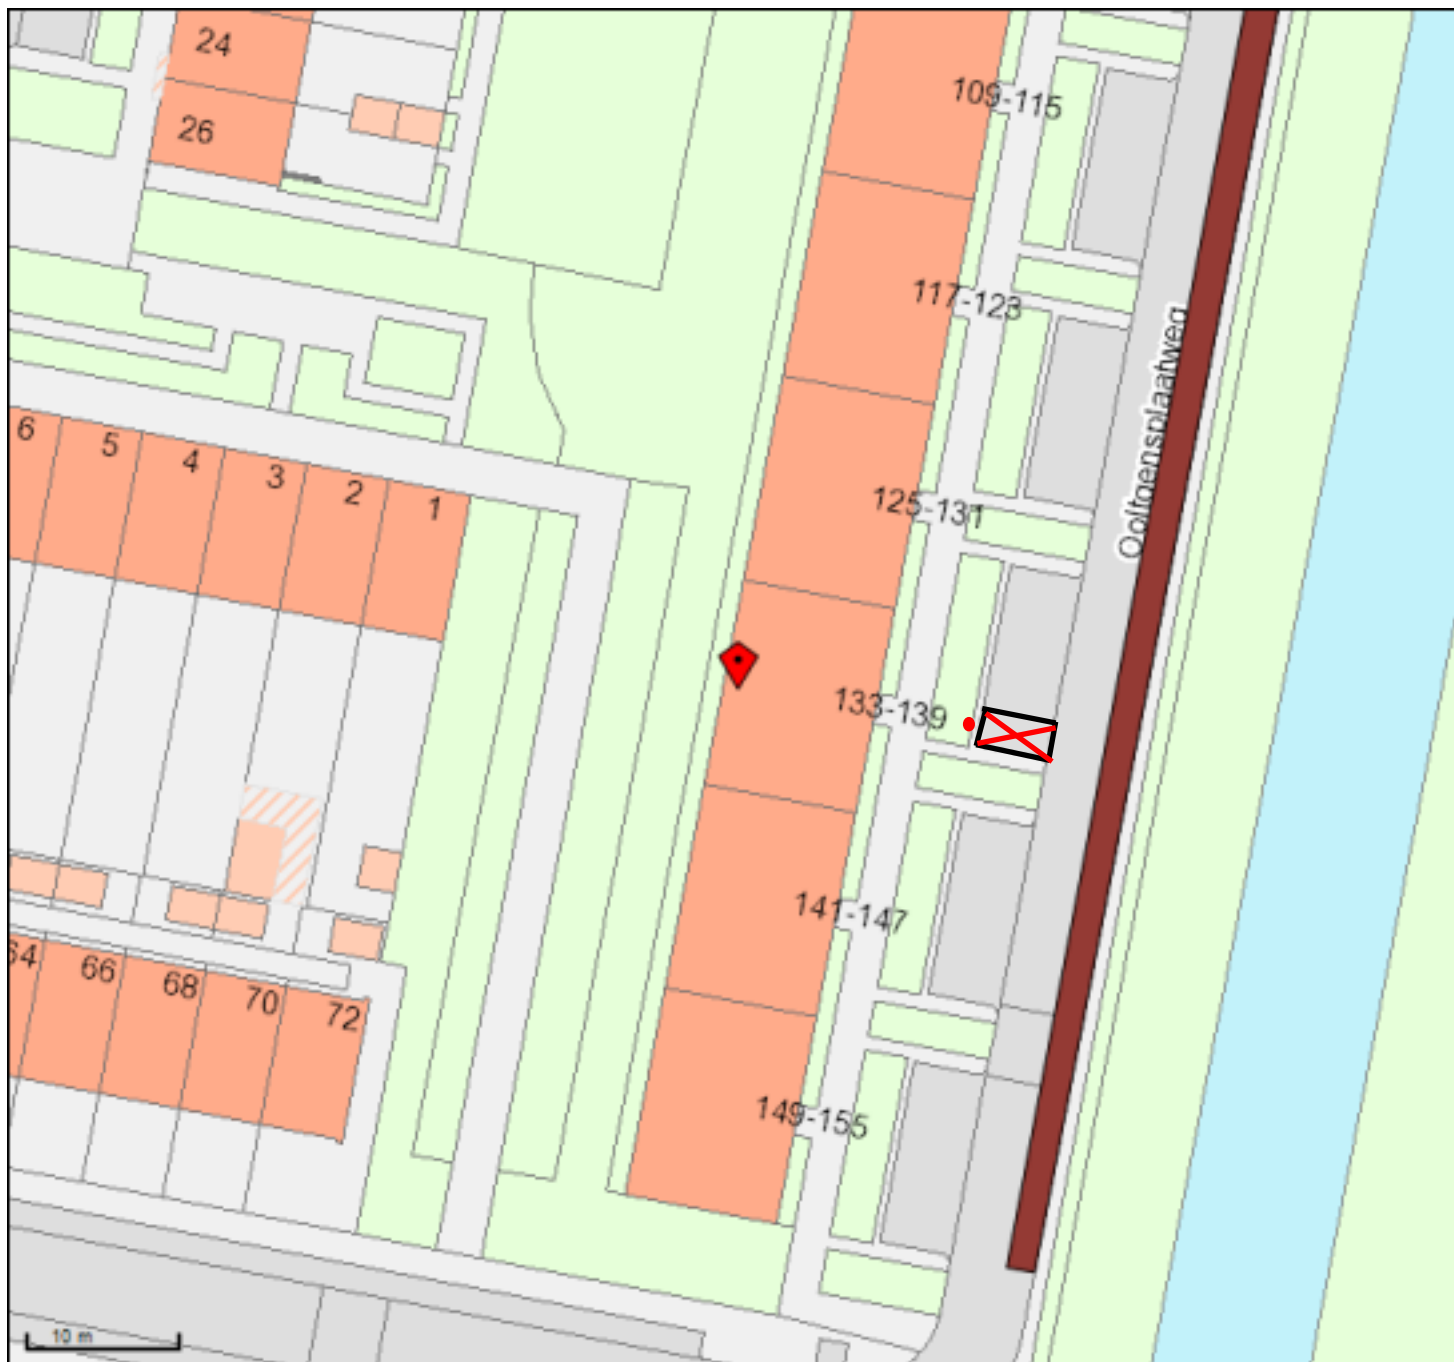

Ooltgensplaatweg

Thv portiekingang 133-139

NS-765-G

- Gehandicaptenparkeerplaats op kenteke
- Gehandicaptenparkeerplaats op kenteke
- Kiss and Ride, halen en brengen
- Laad en lossen
- Laad en lossen met onderbord
- Laad en lossen tijdsafhankelijk
- Langsparkeren
- Parkeerplaats Arts algemeen
- Parkeerplaats Arts met tijdsbeperking
- Parkeerplaats RET
- Parkeerplaats Taxi
- Parkeerplaats Taxi met tijdsbeperking
- Parkeerplaats Taxi-plus

Ooltgensplaatweg 133

GPP met kenteken NS-765-G

Naam: John Landa

Schaal: 1:500

Papier: A4

Linksonder: 92145,431675

Rechtsboven: 92241,431765