


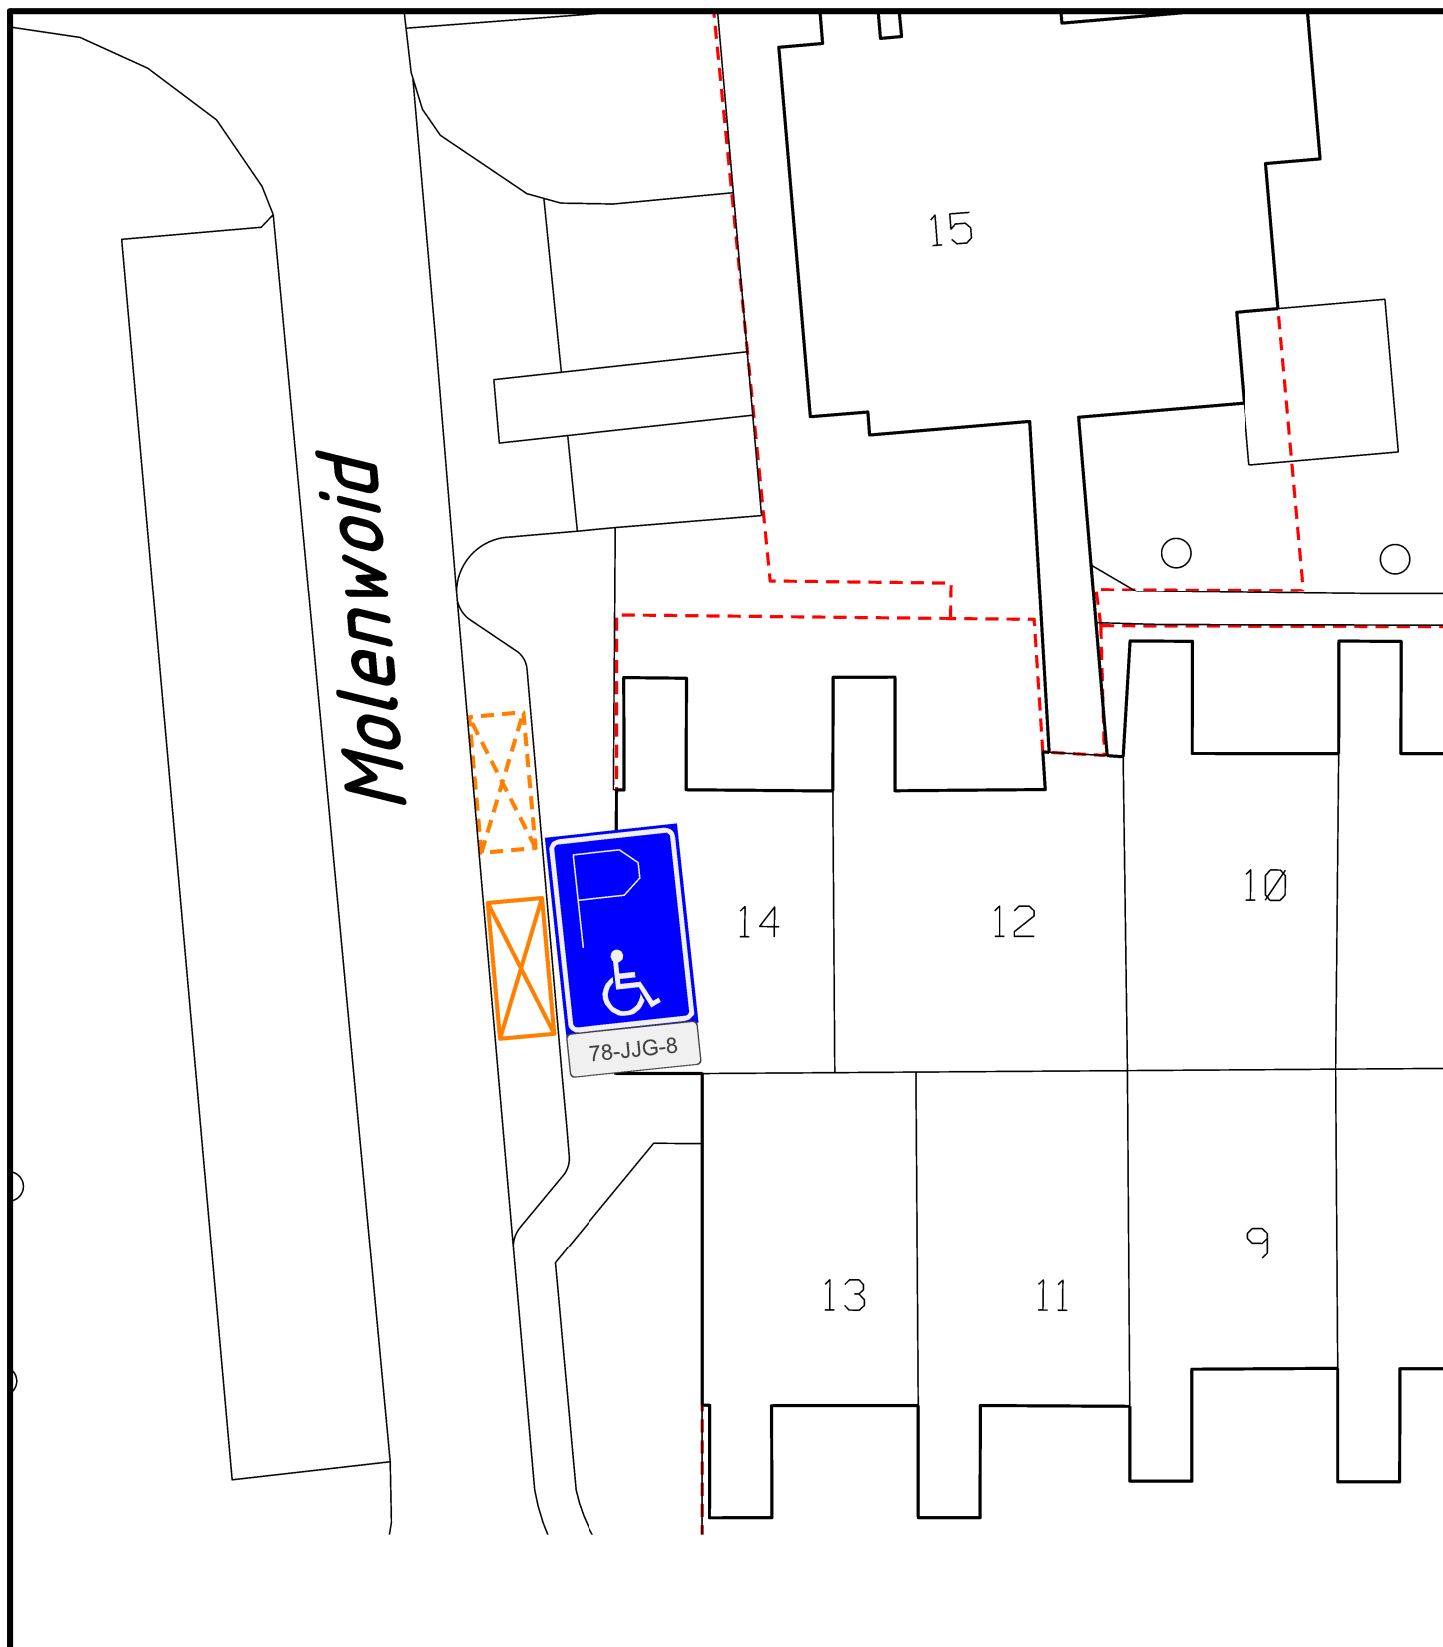

Afdeling Openbare Ruimte

Gemeente Medemblik

Postbus 45

1687 ZG WOGNUM

Tel : 0229 - 85 60 00

Fax: 0229 - 85 69 99

Bezoekadres:

Dick Ketlaan 21

1687 CD WOGNUM

E-mail: info@medemblik.nl

Internet: www.medemblik.nl

Project: Molenwoid 13 Midwoud

Formaat: A4

Onderwerp: Parkeren en stilstaan - Gehandicaptenparkeerplaats

Schaal: 1:250

Get: HL Datum get: 15-11-2024 Akk: Datum akk:

Tek.nr.: 2024-45-E-MID