


Bovenaanzicht  
Schaal: 1:200

0.300    0.399    0.300

Principe  
dwarsdoorsnede 1


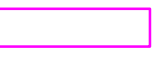
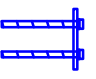


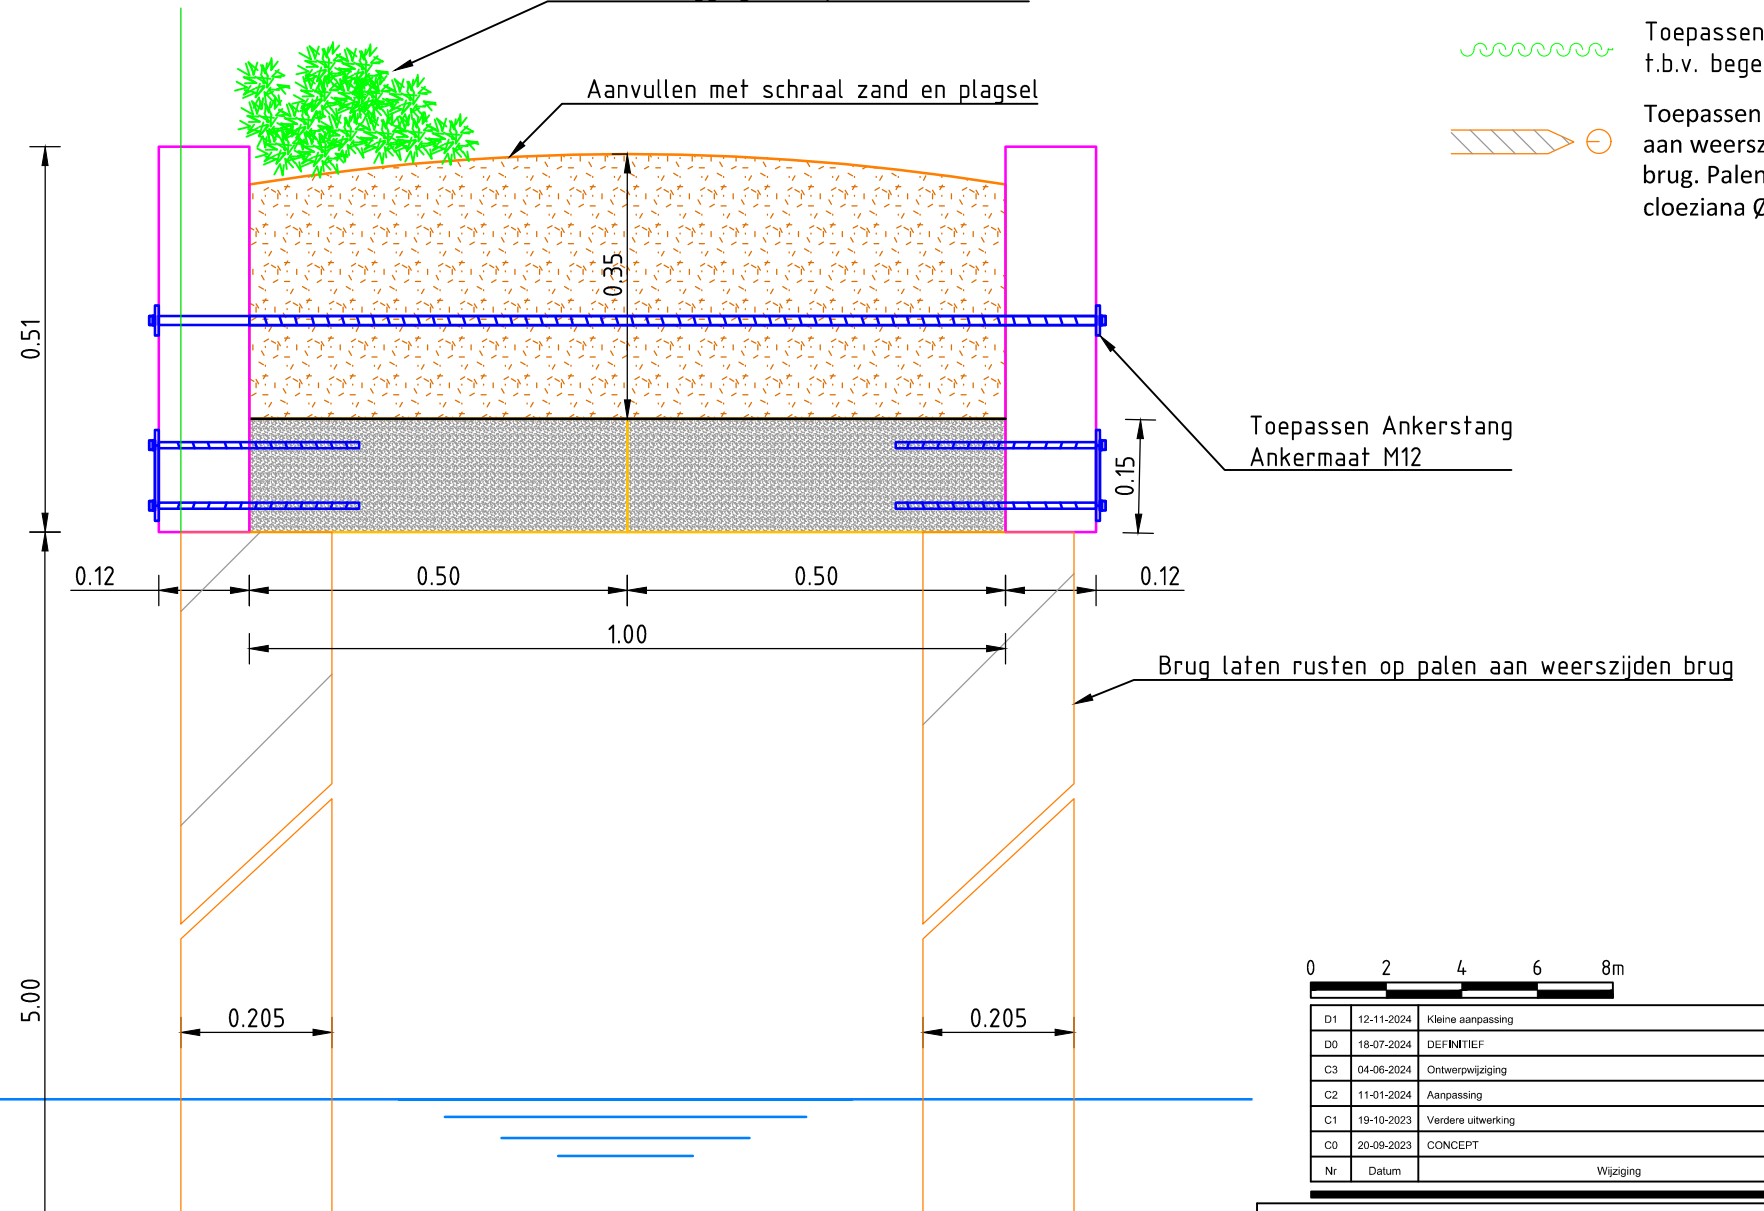

Toepassen takken en stobben  
aansluitend op de houtwal  
Precieze ligging te bepalen in het werk

Aanvullen met schraal zand en plagsel



Principeddoorsnede 1  
Schaal: 1:10

Maten in meters tenzij anders vermeld  
Materialen in millimeters  
Hoogtematen in meters t.o.v. N.A.P.

-  Prefab damlegger  
6000x500x100 mm
-  Houten plank  
6000x200x120 mm
-  Betonschroef FBS II  
zeskant
-  Toepassen mengsel  
van Schraal zand en  
plagsel
-  Toepassen takken  
aansluitend op de  
houtwal
-  Toepassen stobbenwal  
t.b.v. begeleiding fauna
-  Toepassen 2 x 2 palen  
aan weerszijde van de  
brug. Palen hardhout,  
cloeziana Ø150 mm)

Toepassen Ankerstang  
Ankermaat M12

Brug laten rusten op palen aan weerszijden brug

0 2 4 6 8m

Nr	Datum	Wijziging	Tek
D1	12-11-2024	Kleine aanpassing	
D0	18-07-2024	DEFINITIEF	
C3	04-06-2024	Ontwerpwijziging	
C2	11-01-2024	Aanpassing	
C1	19-10-2023	Verdere uitwerking	
C0	20-09-2023	CONCEPT	

Staatsbosbeheer

Pilot Natuurbank  
Herstelmaatregelen Maasduinen  
Detail  
Faunapassage Eckeltschebeek

Tekeningnummer  
0477506.106-D-1-0001

Tekenaar  
Projectleider  
Status  
Wijz.n.r.  
Schaal  
Formaat  
1 IN 3  
DEFINITIEF  
D1  
www.anteagroup.nl

