Bovenaanzicht
Schaal: 1:100

Bovenaanzicht
Schaal: 1:2000

Legenda

- Prefab beton brugelement OMICRONBRUG o.g.
- Brug element aanvullen met schraal zand en plagsel
- Aanbrengen takken en ruigte Op een natuurlijke manier aankleden. Op aanwijs van opdrachtgever.
- Toepassen kespen aan palen aan weerszijden brug.
- Toepassen 3 palen aan weerszijden van brug. Palen hardhout, luciana hout Ø315 mm
- Toepassen stalen poort t.b.v. oversteek schapen breedte: 4,5 meter

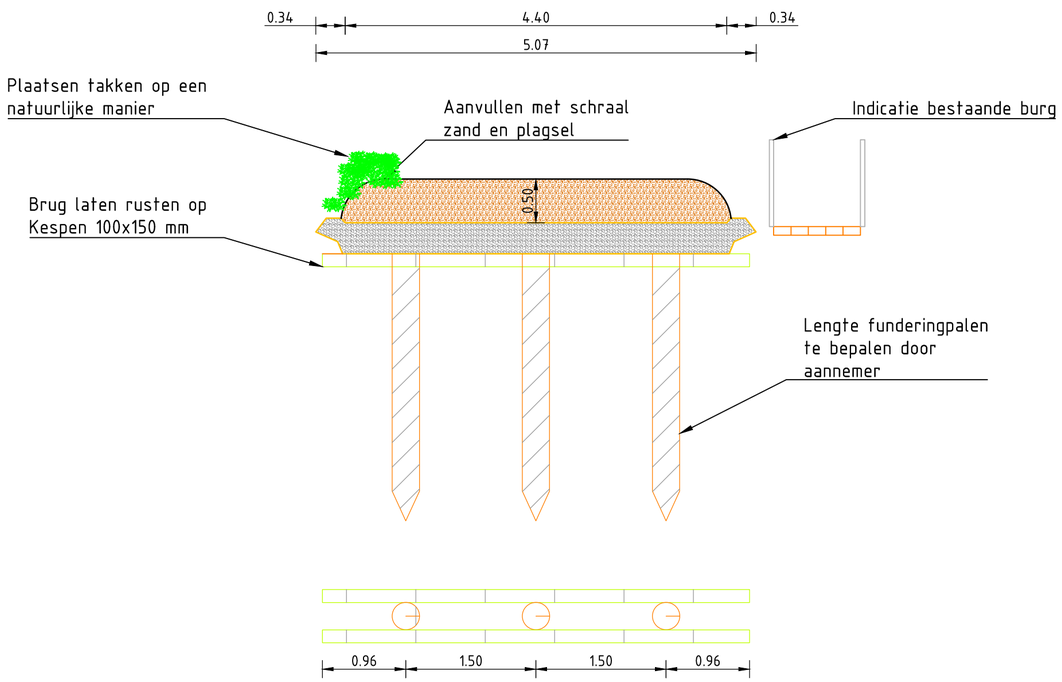

Principedoorsnede 2
Schaal: 1:50

Principedoorsnede kespen
Schaal: 1:50

Maten in meters tenzij anders vermeld
Materialen in millimeters
Hoogtematen in meters t.o.v. N.A.P.

0 10 20 30 40m

Nr	Datum	Wijziging	Tek
D3	13-09-2024	Verplaatsing brug	--
D2	11-09-2024	Wijziging Locatie	
D1	11-09-2024	Aangepaste locatie	
D0	18-07-2024	DEFINITIEF	
C3	04-06-2024	Verder uitgewerkt	
C2	11-01-2024	Verder uitgewerkt	
C1	12-10-2023	Verdere uitwerking, poorten toegevoegd	

Opdrachtgever
Staatsbosbeheer

Projectomschrijving
Pilot Natuurbank
Herstelmaatregelen Maasduinen

Tekeningomschrijving
Detail
Faunapassage Bleijenbeek
Variatie 2

Tekeningnummer
0477506.106-D-1-0002

Tekenaar

Projectleider

Schaal
1:100 en 1:50

Formaat
A2

Blad in bladen
2 IN 3

Status
DEFINITIEF

Wijz. nr.
D3

www.anteagroup.nl

anteagroup

P:\00475000\00477506\106-NOK-Maasduinen [477506.106]\Infra\vrijgave\240913-D3\0477506-D-1-0001.dwg