


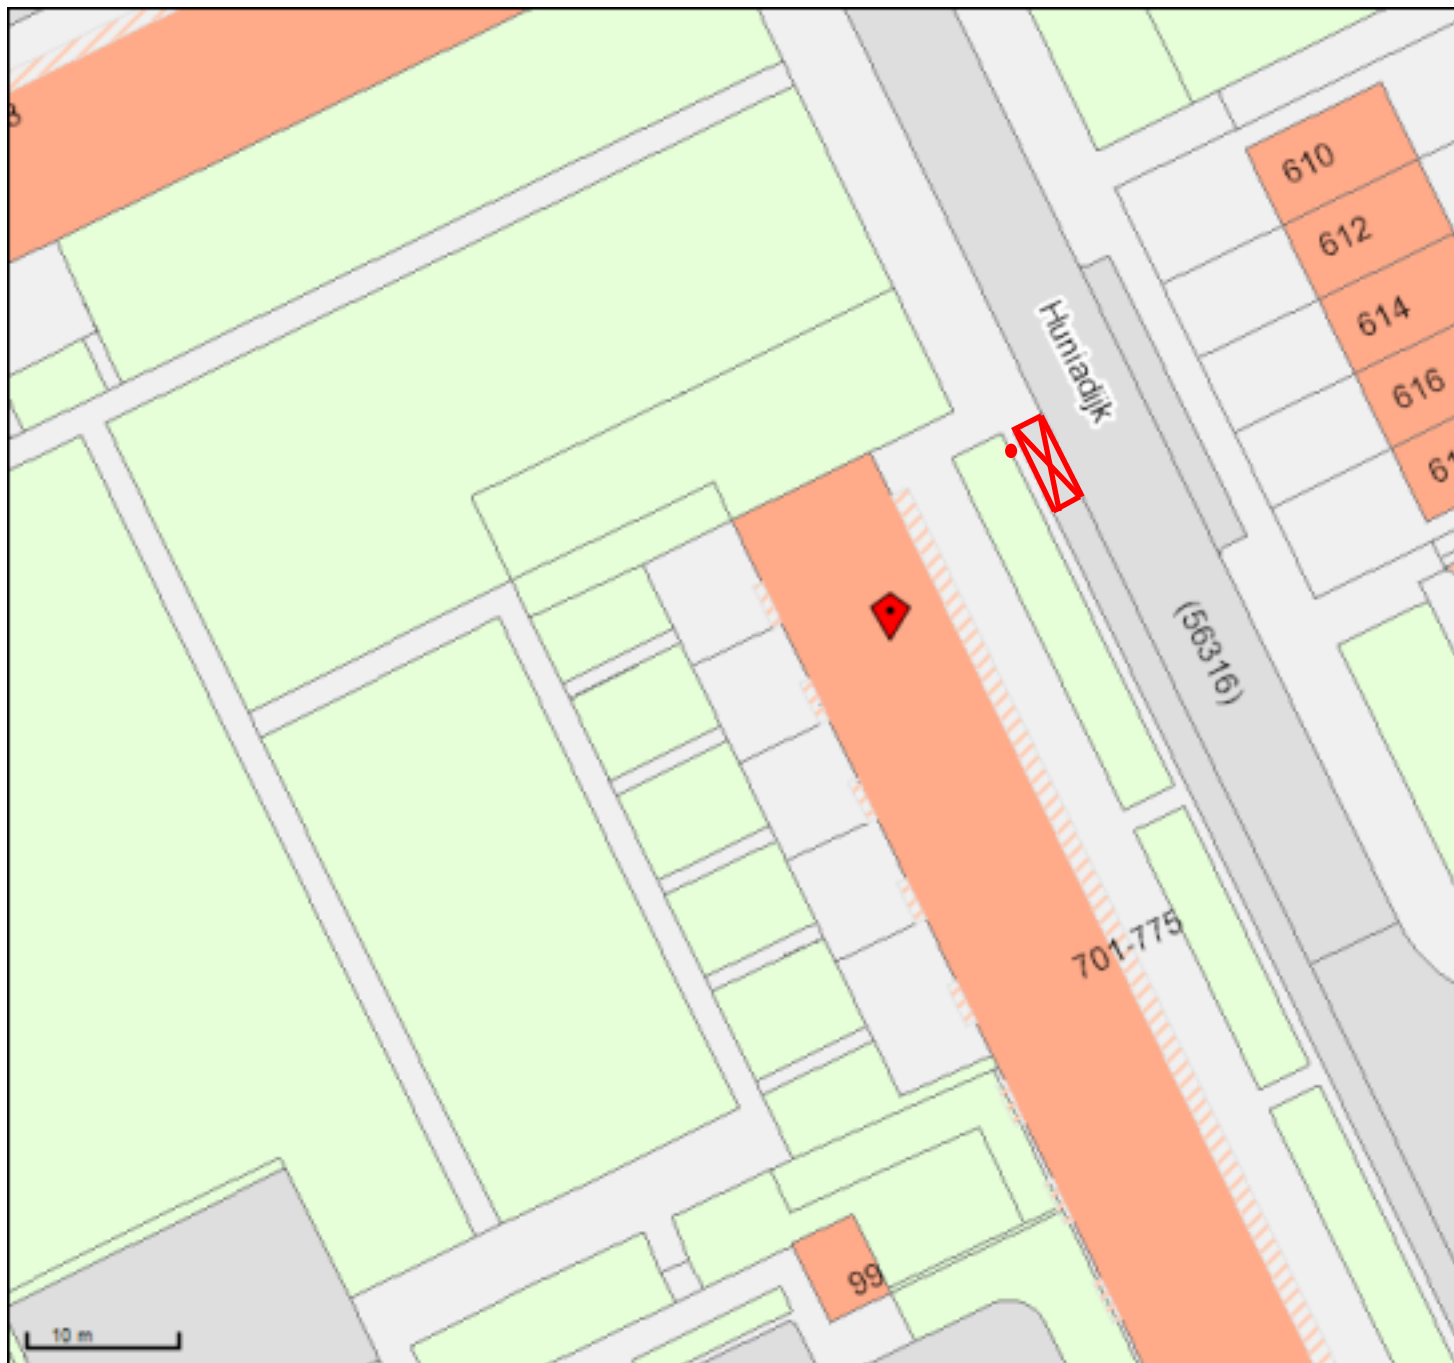

Huniadijk

Thv nummer 703

19-HR-GZ

- Gehandicaptenparkeerplaats op kenteke
- Gehandicaptenparkeerplaats op kenteke
- Kiss and Ride, halen en brengen
- Laad en lossen
- Laad en lossen met onderbord
- Laad en lossen tijdsafhankelijk
- Langsparkeren
- Parkeerplaats Arts algemeen
- Parkeerplaats Arts met tijdsbeperking
- Parkeerplaats RET
- Parkeerplaats Taxi
- Parkeerplaats Taxi met tijdsbeperking
- Parkeerplaats Taxi-plus

Huniadijk 703

GPP met kenteken 19-HR-GZ

Naam: John Landa

Schaal: 1:500

Papier: A4

Linksonder: 96927,432242

Rechtsboven: 97024,432332