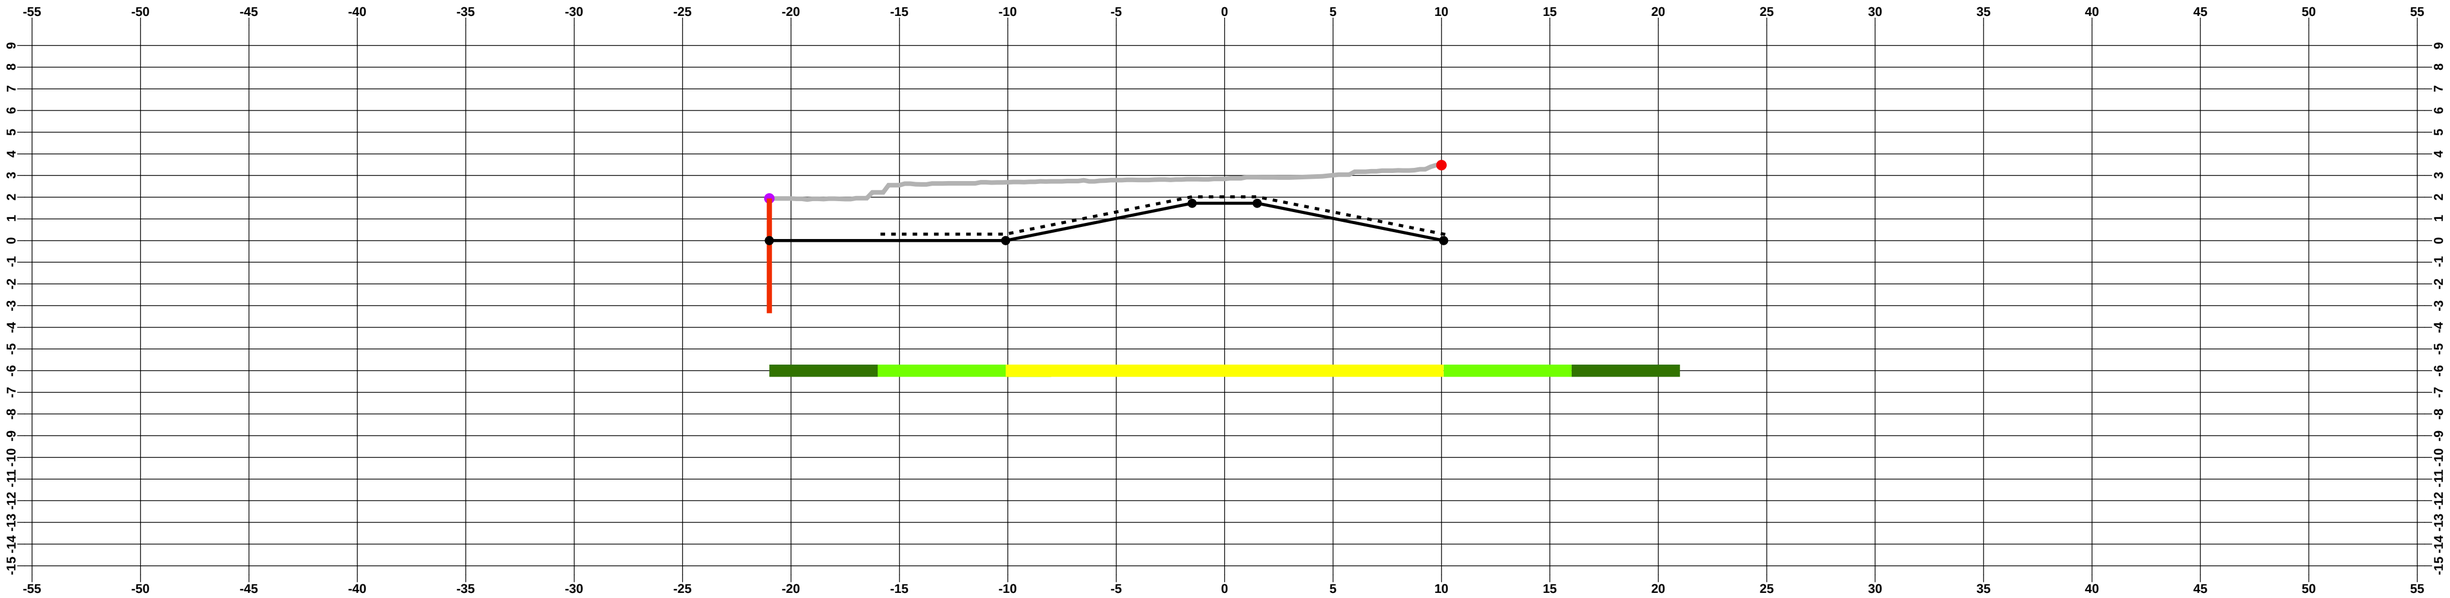

Bestaande hoogte [m] (t.o.v. NAP)	1.94	2.22	2.69	2.83	2.92			
Afstand [m] (t.o.v. nulpunt)	-21.00	-16.00	-10.10	-1.50	1.50	10.10	16.00	21.00
Leggerhoogte [m] (t.o.v. NAP)	0.00		0.00	1.72	1.72	0.00		

Legenda

- Dwarsprofiel beheer (indicatief)
- Constructie
- Dwarsprofiel legger
- Profiel van vrije ruimte
- Waterstaatswerk
- Beschermingszone A
- Beschermingszone B

Waterschap Brabantse Delta

Keringnaam en nummer
Leggertraject Haven Oudenbosch vak: 09

Hectometrering
Van km 1,83 tot km 1,87

Opdrachtnemer

Gezien

Versie
Definitief

Formaat
2A3

Schaal
1:200

Datum
9-12-2024