



# 825633-B

Gemeente Teteringen, sectie K, nummers 849 en 1000

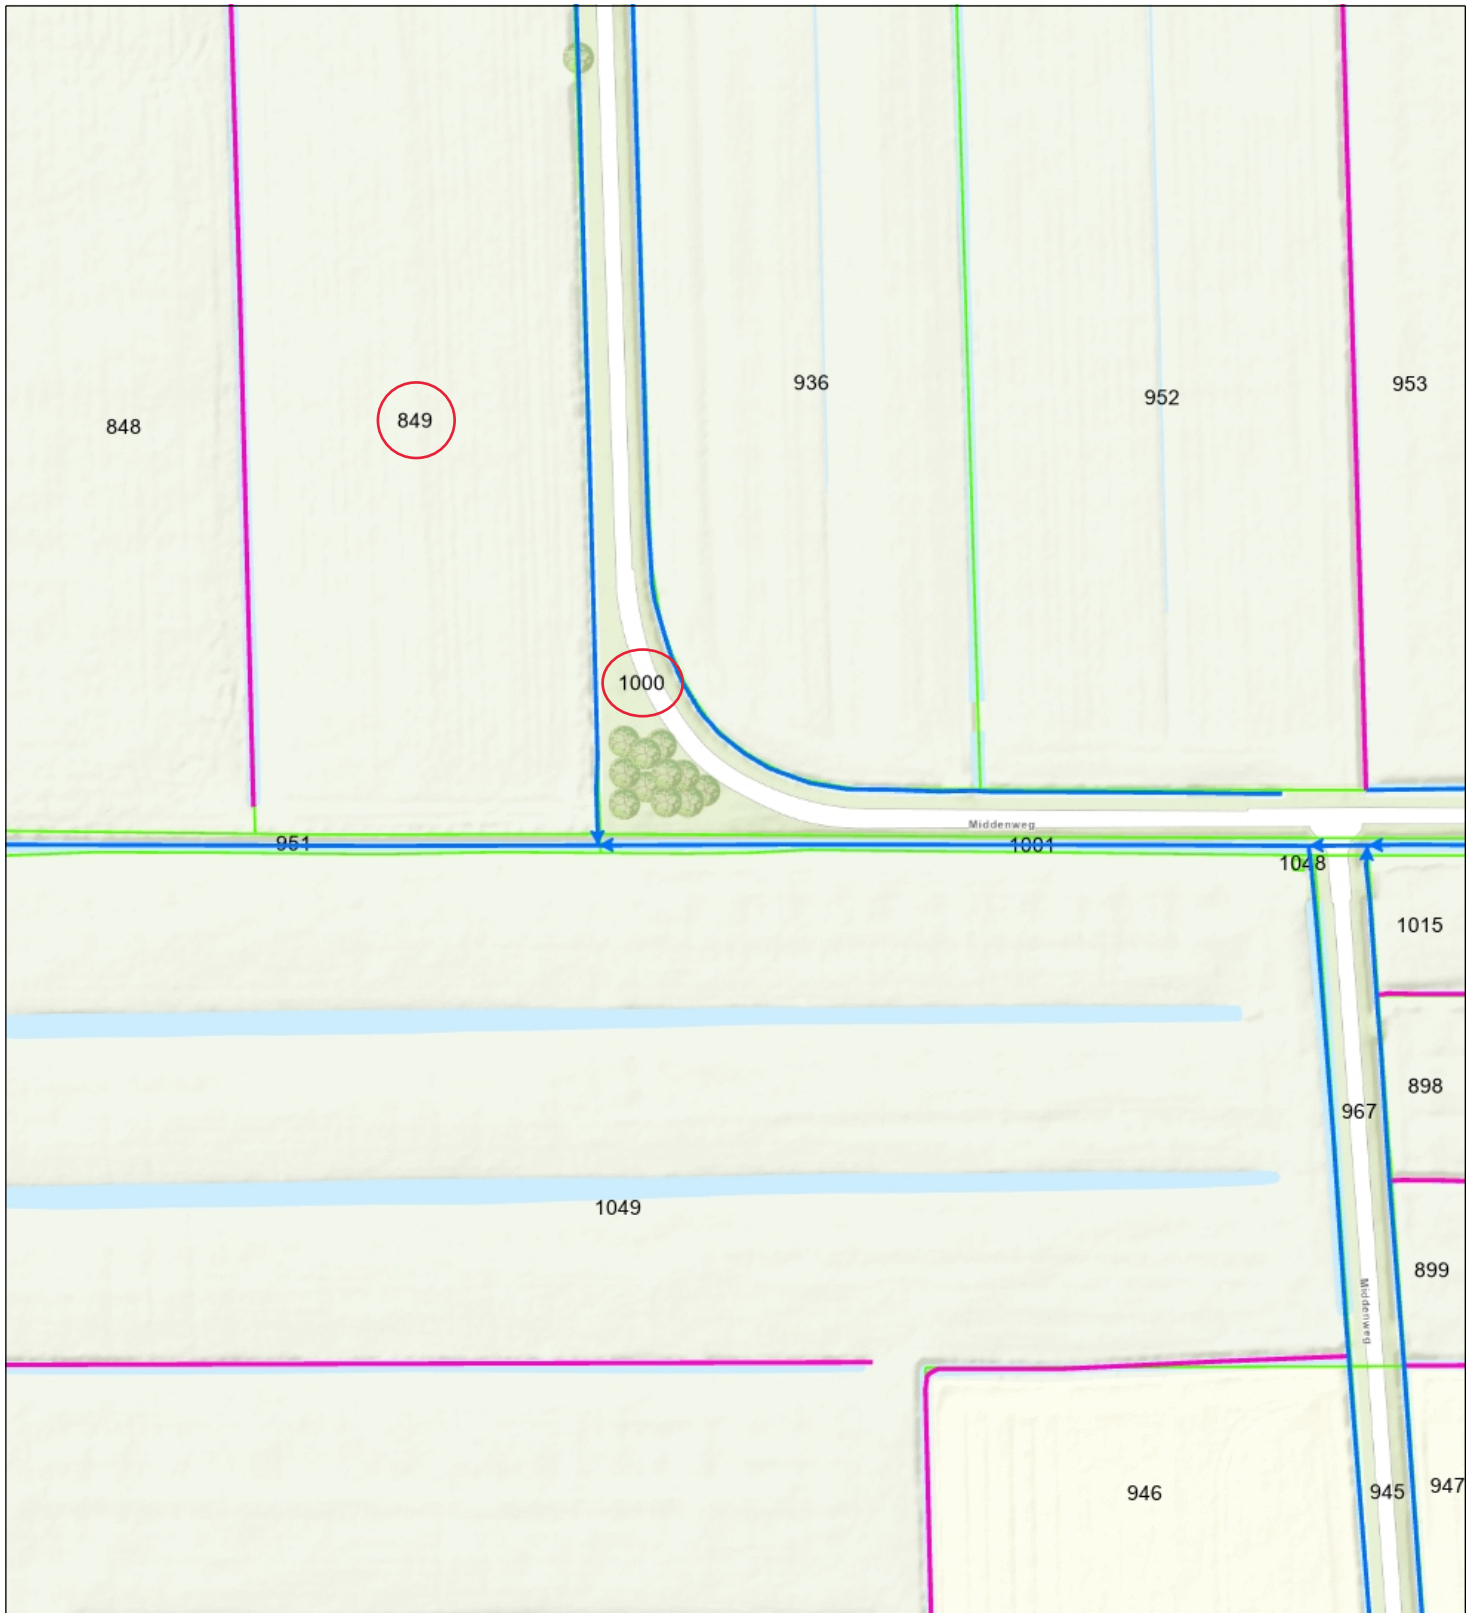

- Overige waterkering
- Categorie A waterloop
- Categorie B waterloop
- Afwijkend
- Aangelande
- Waterstaatwerk waterkering
- Beschermingszone A

- Beschermingszone waterkering
- Beschermingszone A
- Beschermingszone B
- Regionale waterkering langs regionale rivieren
- Teenlijn Regionale waterkering langs regionale rivieren

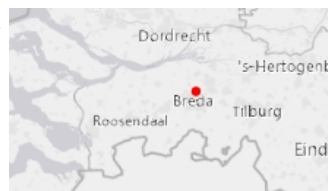

**Naam/Proces:**

**Datum:** 16-12-2024

**Formaat:** A4

**Schaal:** 1:1,500