
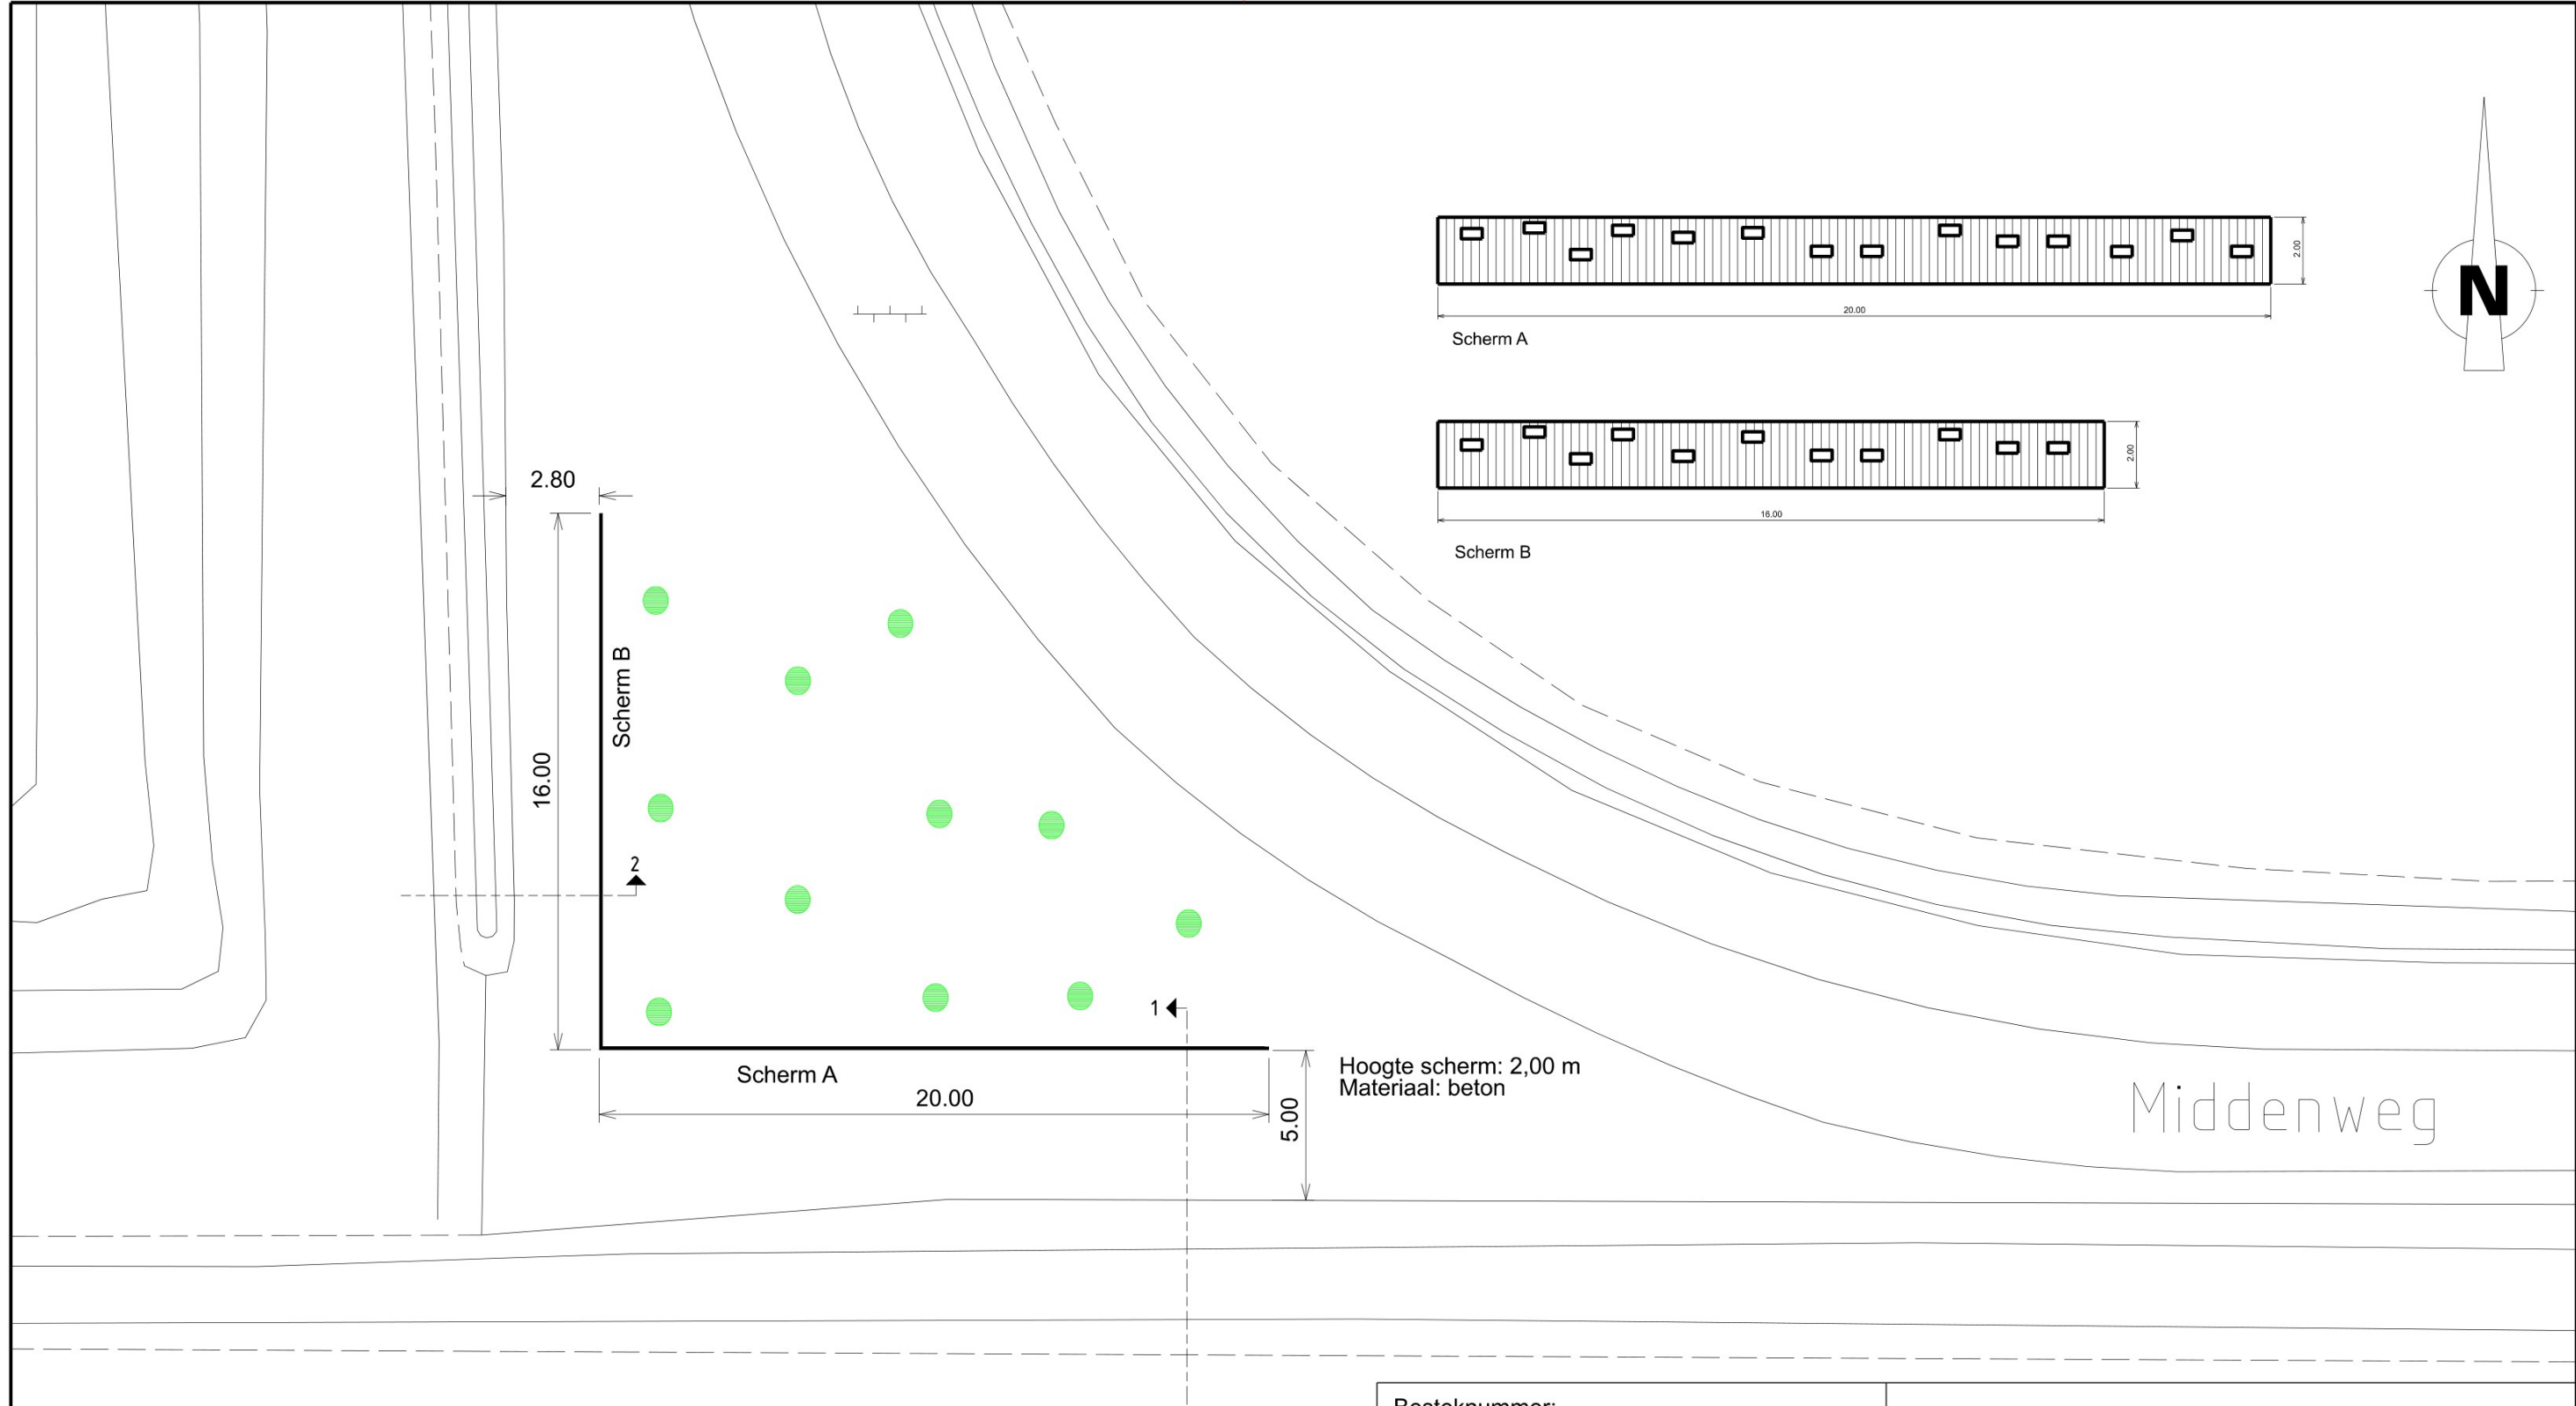


Doorsnede 1

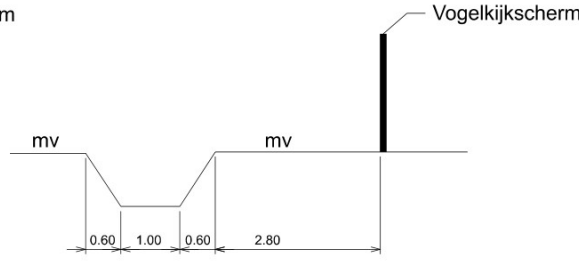

Doorsnede 2

Besteknummer: Projectmanager: Schaal: Formaat: A3 Getekend door:  Datum uitgifte: 02-12-2024 Vrijgegeven door het teamhoofd:		Locatie vogelkijkscherm Middenweg	
Status:		dms: 1167 SBV-ECO-INF-0263.cel	
 Bezoekadres: Claudius Prinsenlaan 10, 4811 DJ Breda. Telefoon: 14 076 Postadres: Postbus 90156, 4800 RH Breda		Directie: Ruimtelijke Economisch Domein	
		Afdeling: Uitvoering	
		Documentnummer: 333028	Versie: 0