


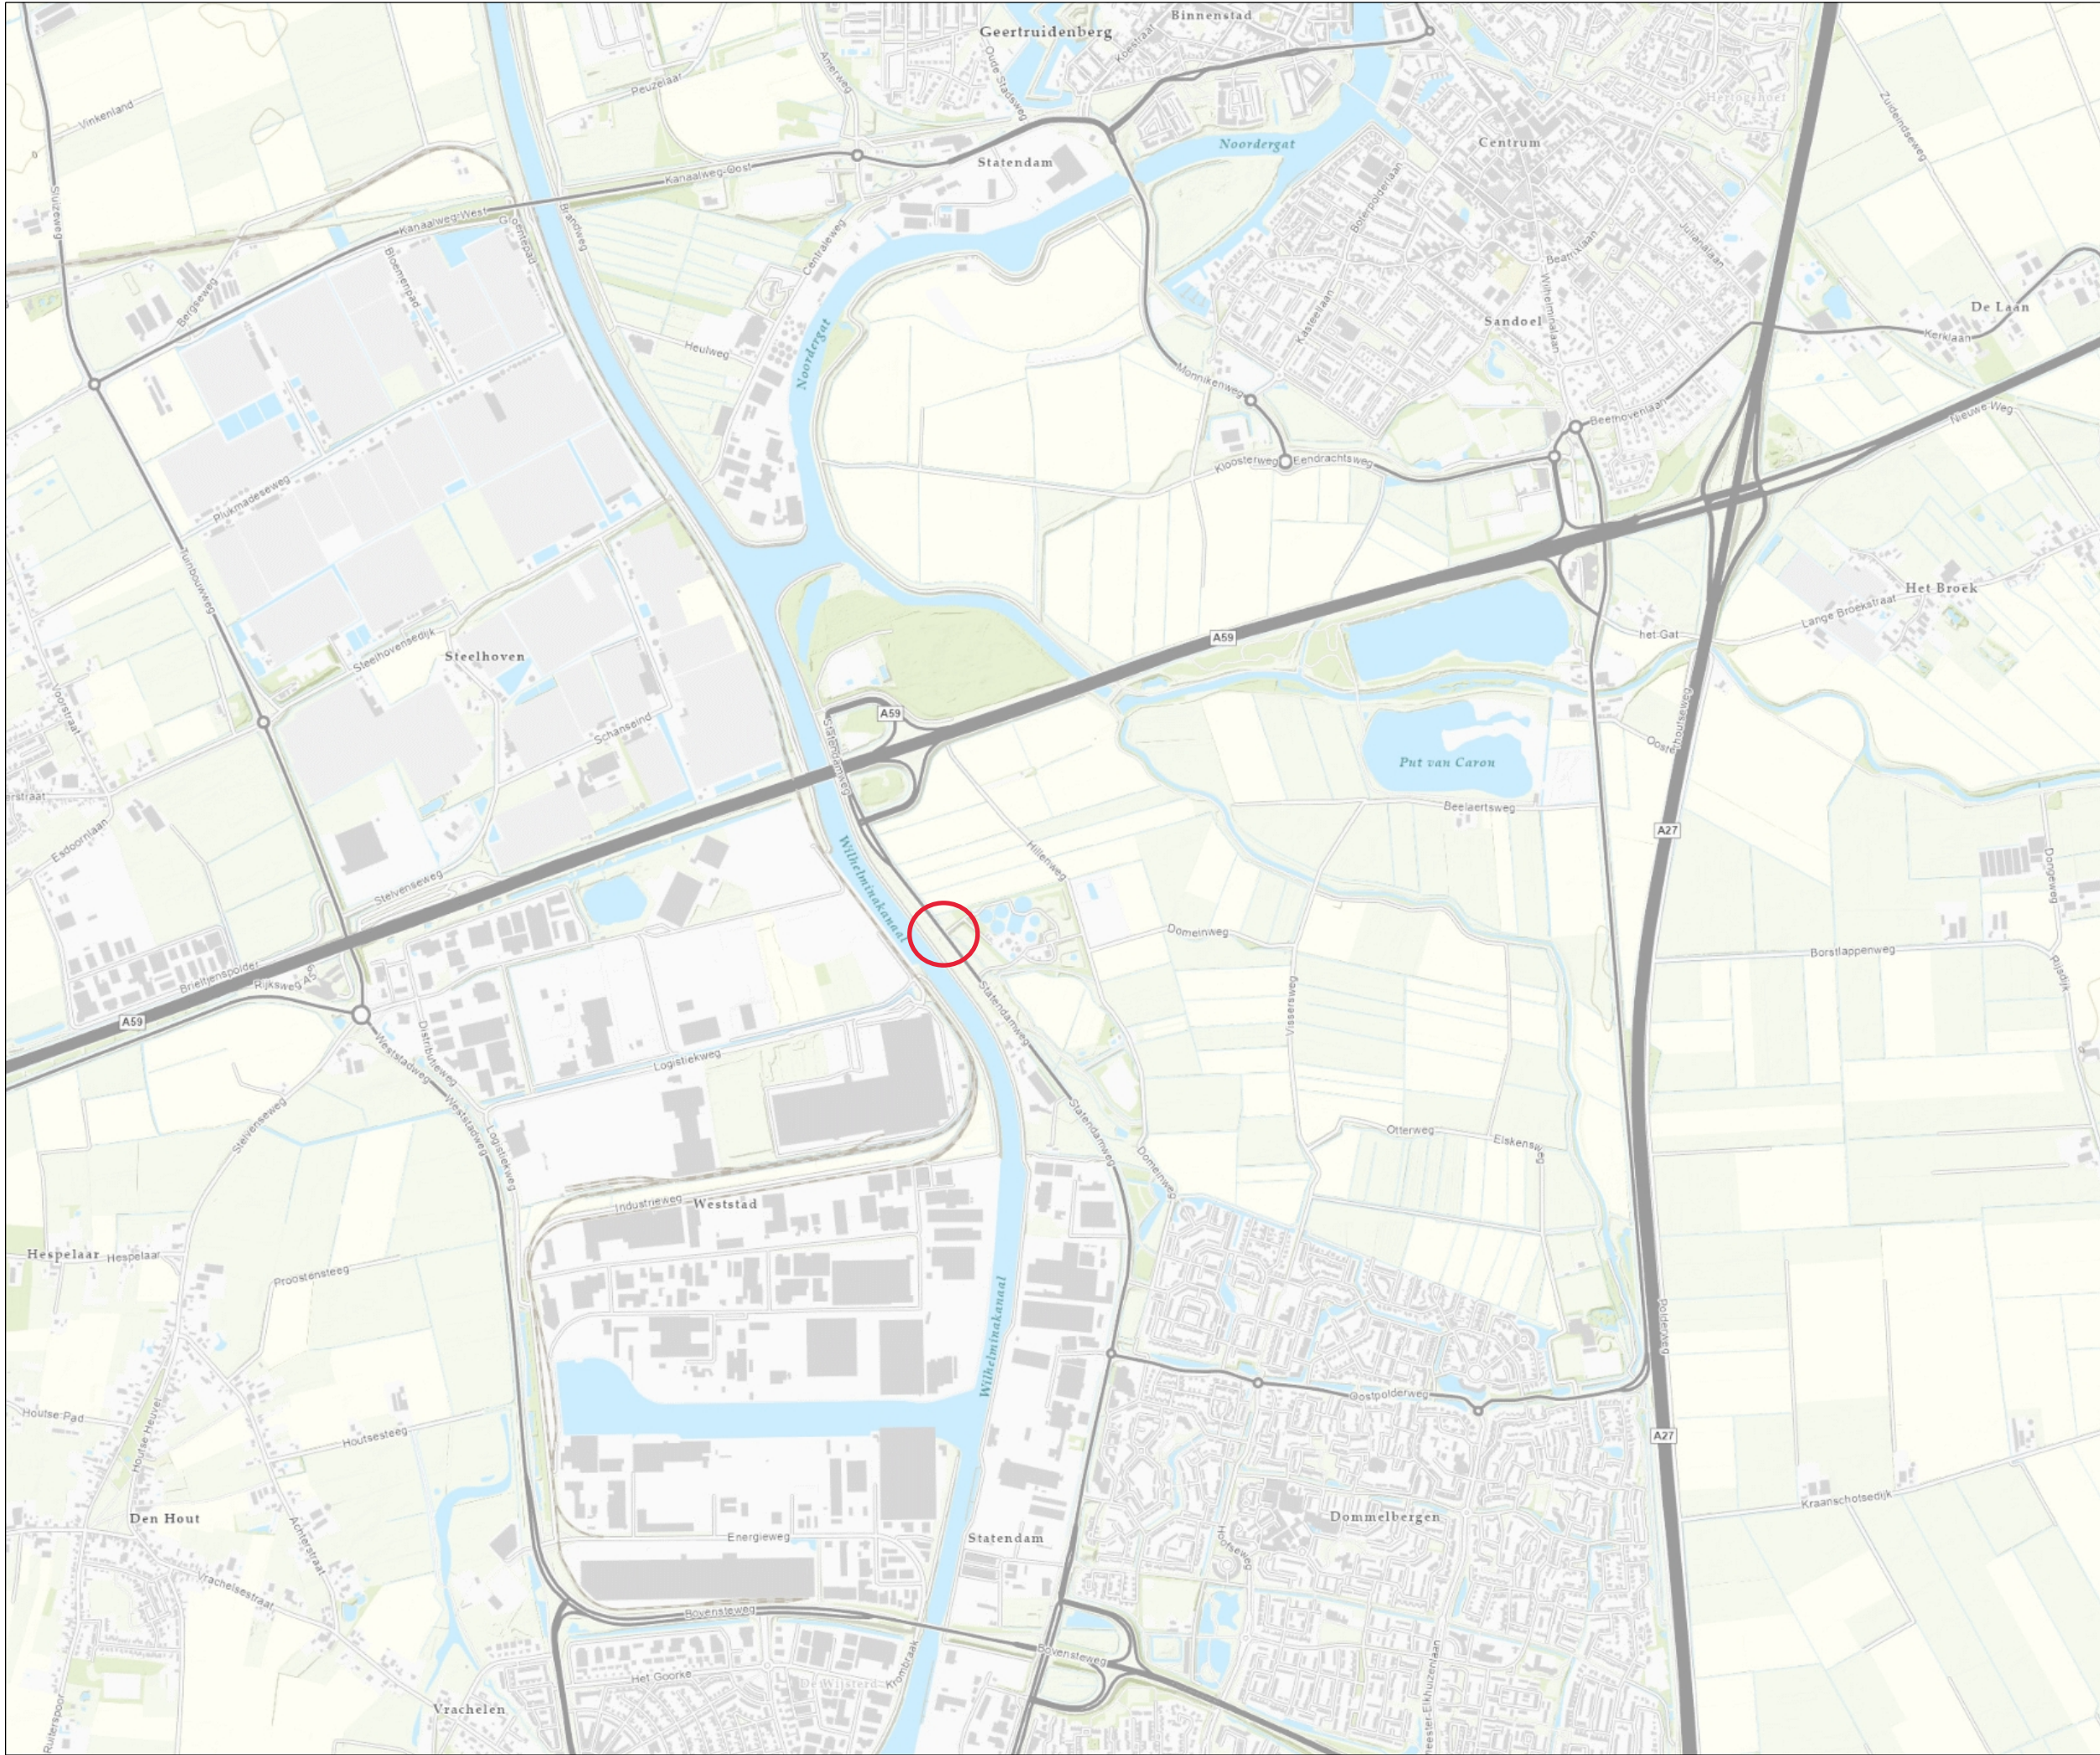

WBD24-853837-A1

Ligging inlaat Oranjepolder Oosterhout

Projectlocatie

Spijkensse

Dordrecht

's-Hertog

Breda

Roosendaal

Bergen op Zoom

Naam/Proces:
VTH

Datum: 05-12-2024

Formaat: A3

Schaal: 1:19,683

Waterschap

Brabantse Delta