

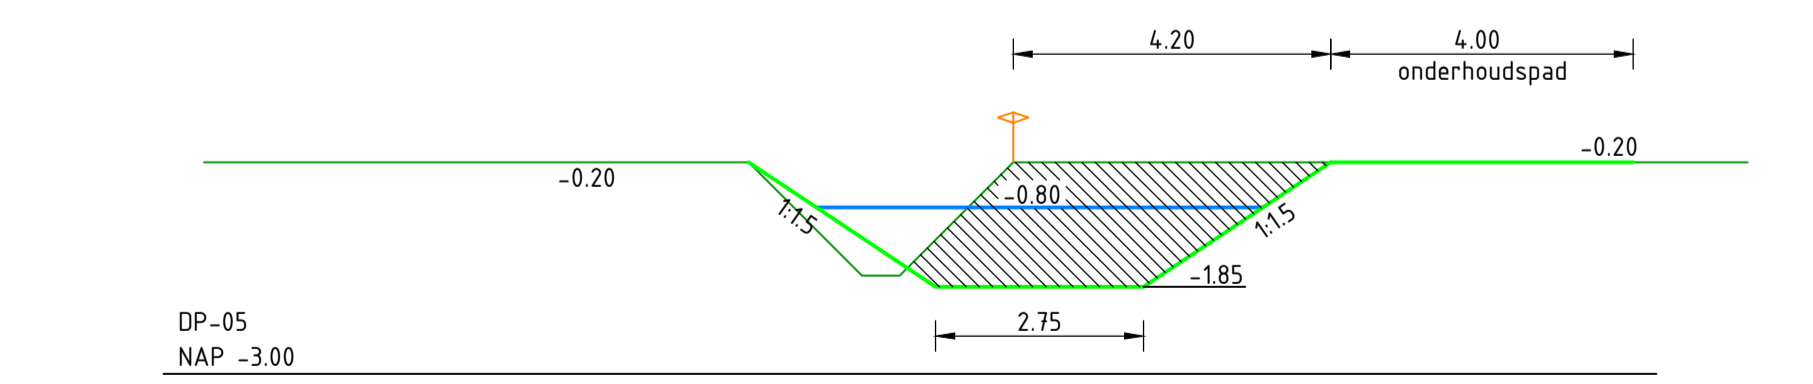
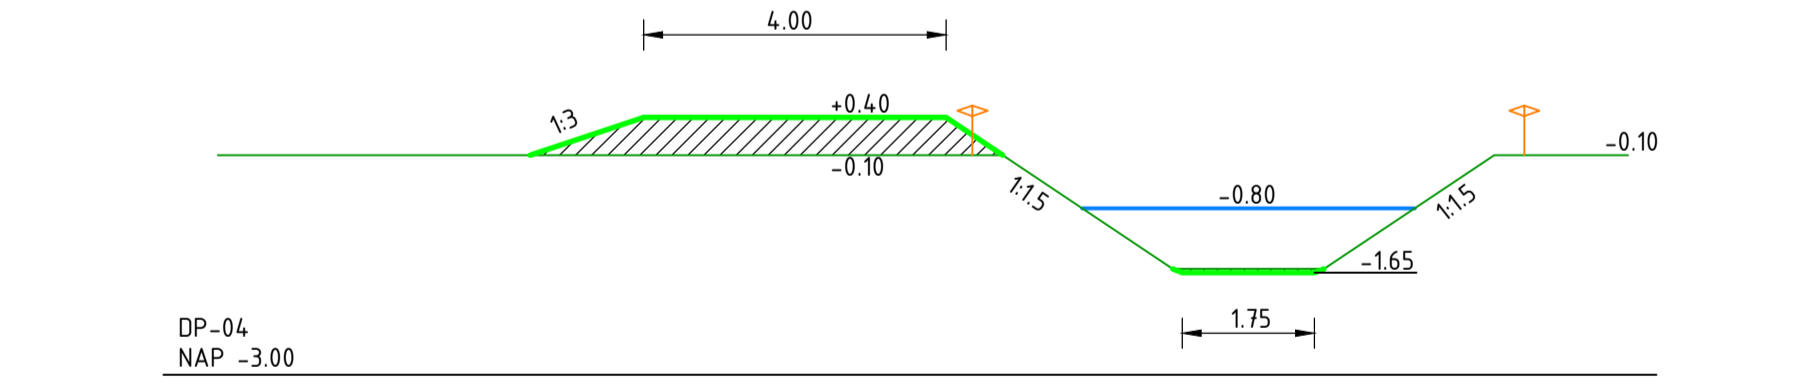
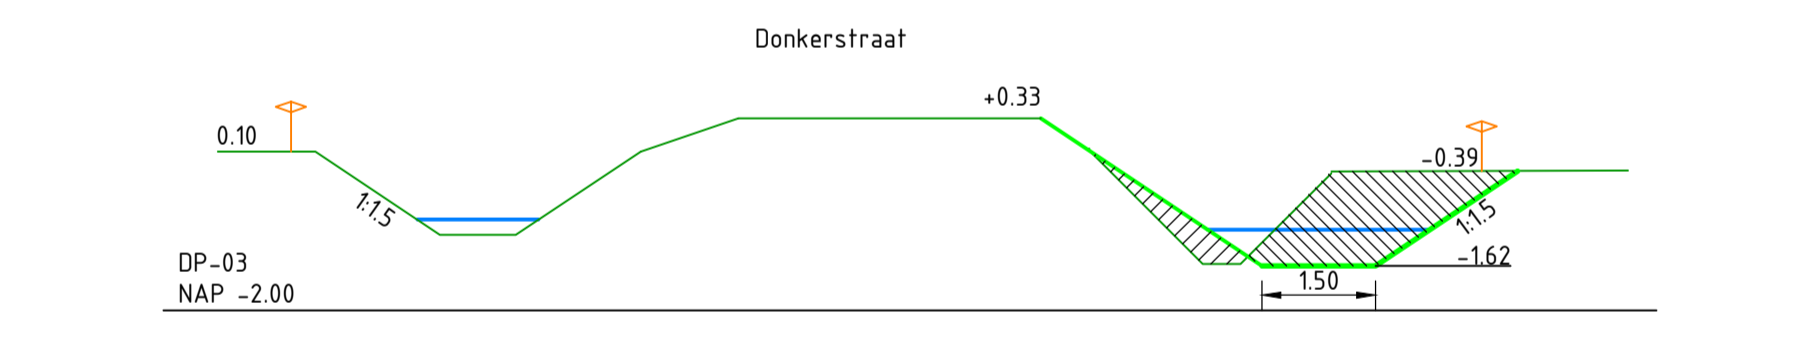
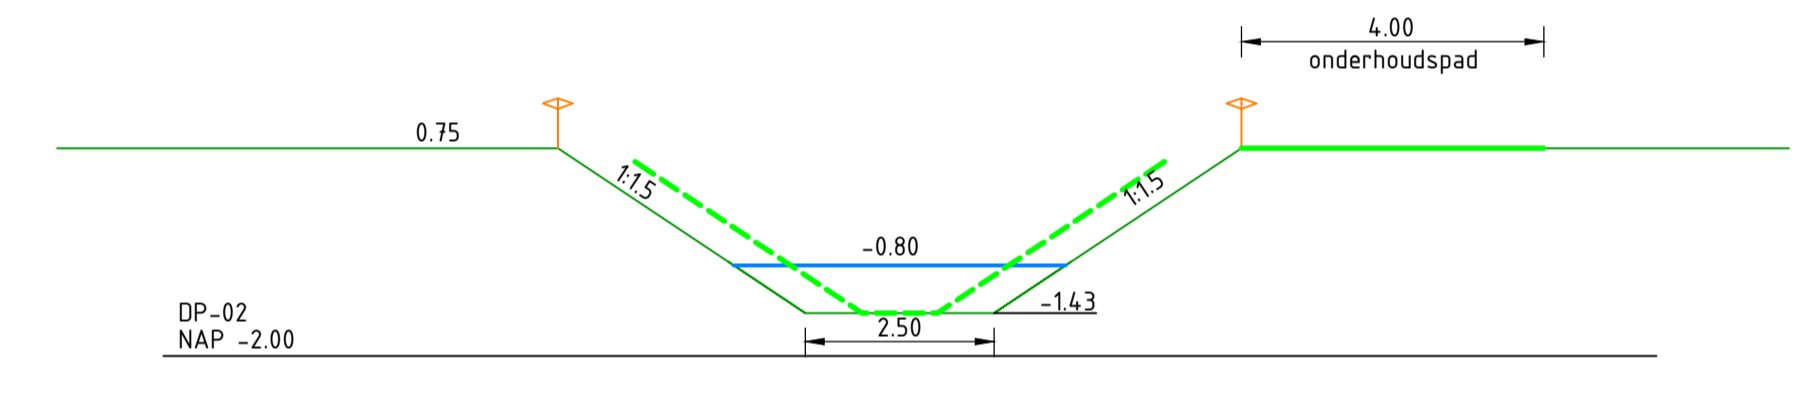
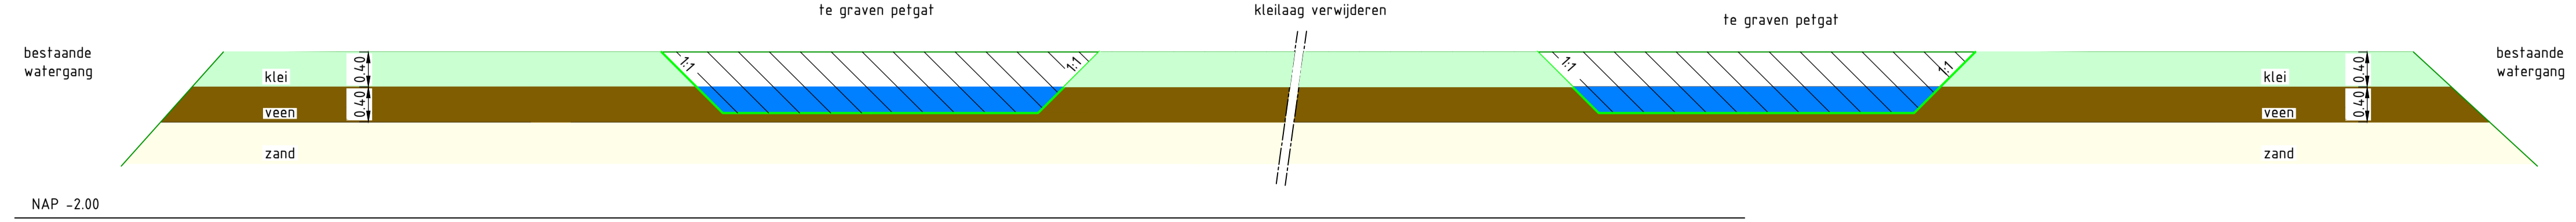
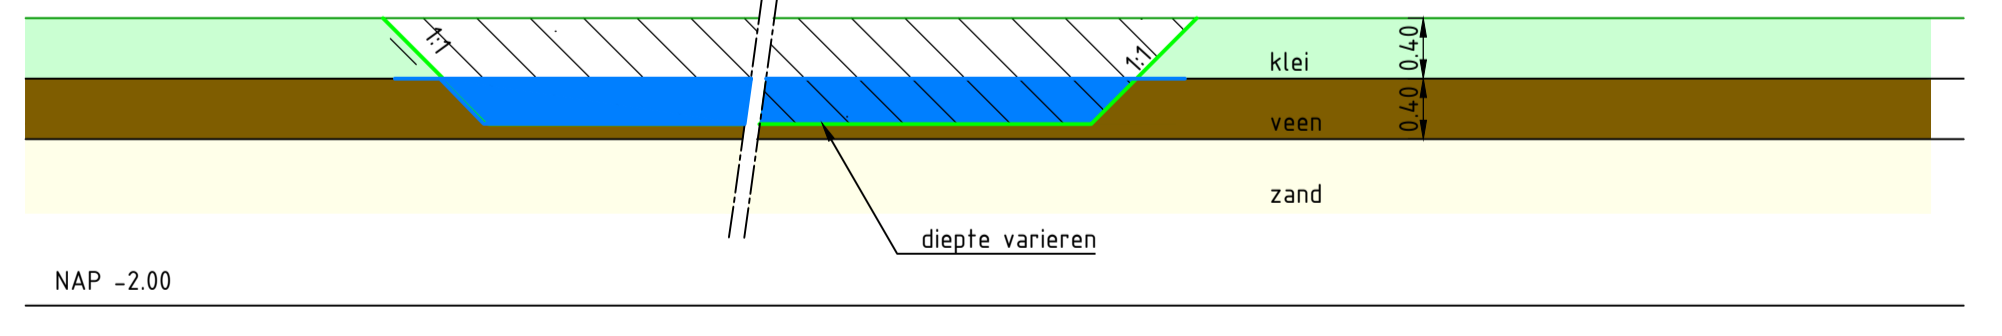
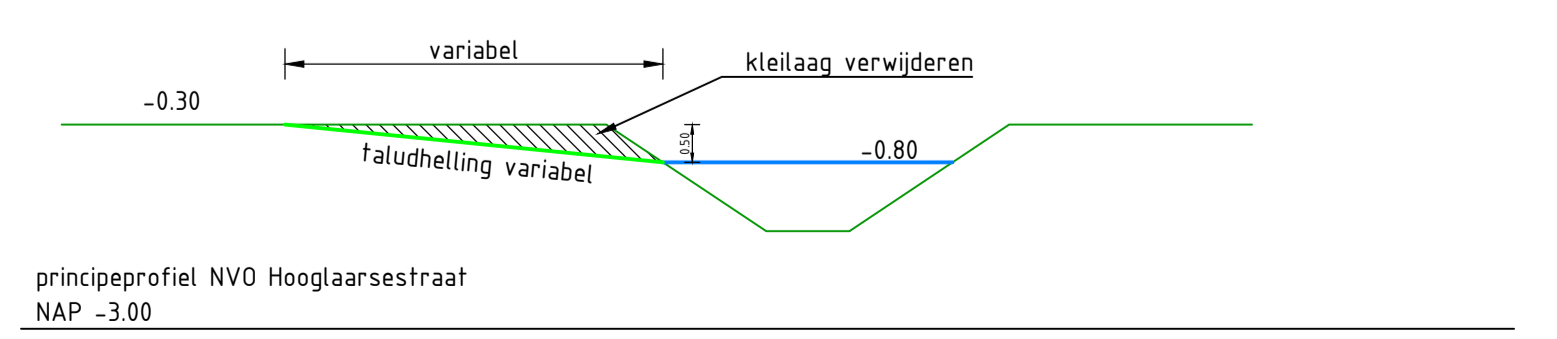
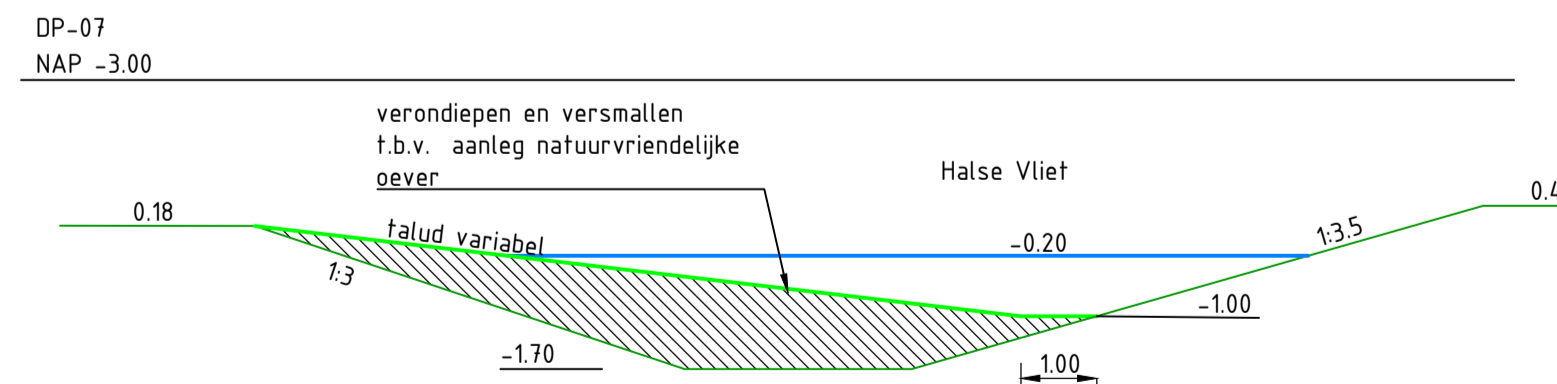


Dwarsprofiel DP-01  
t.o.v. as ALM - Middle  
bij metreling 448.043  
Schaal 1:250 (lengte) / 1:50 (hoogte)  
-5.00m t.o.v. NAP

Ontwerp	Hoogte	Afstand
Bestaand	Hoogte	Afstand

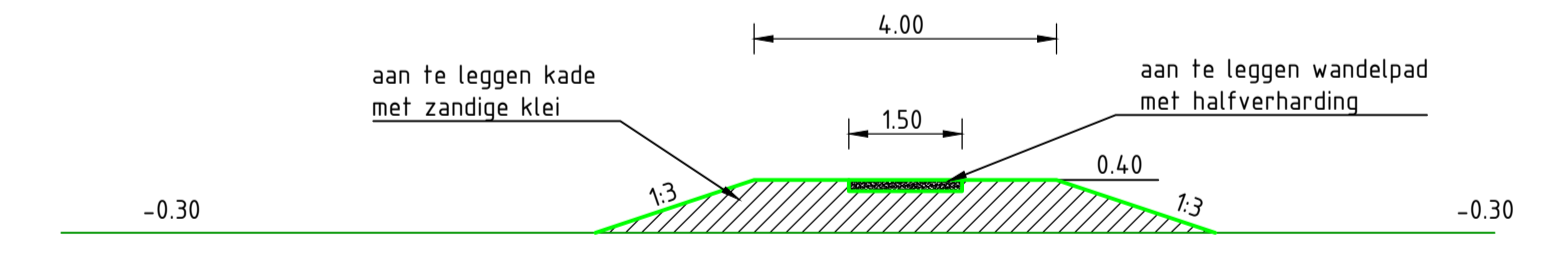

dwarsprofielen  
schaal 1:100

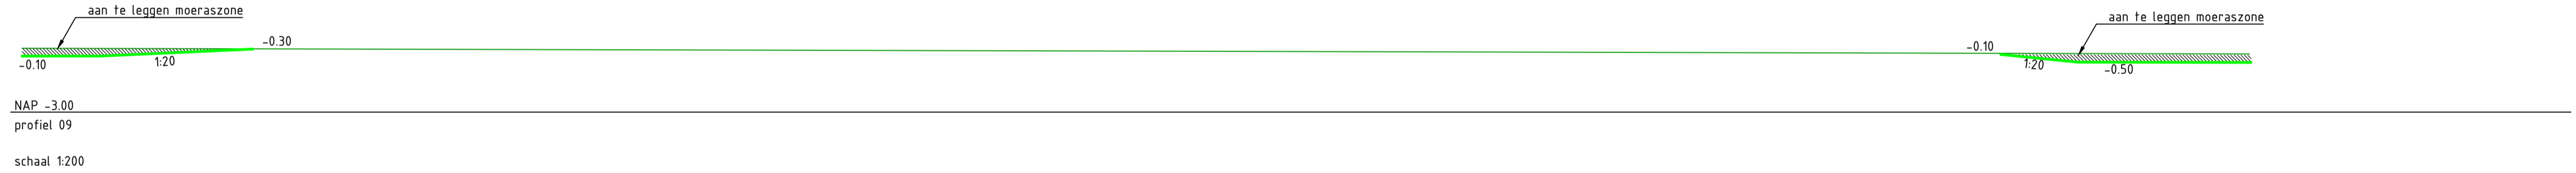

**Legenda**

- As
- Bestaande kadastrale grens
- Ontgraven
- Aanvullen
- Waterlijn
- Bestaande situatie
- Nieuwe situatie

Version	Beschrijving wijzigingen onderhoudspaden		
V10	Datum: 08-10-2024	Gef.: I. Oudea	Get.: R. Straathof
V09	Datum: 04-10-2023	Gef.: S. Thio	Get.: R. Jansen

**Oprachtgever** Contact

**Advies- en Ingenieursorganisatie** Architect

**ARCADIS** Contact Arjan Ter Harmsel

**Project Noordrand Midden-west**

Projectnummer : 30073363  
Fase : Definitief Ontwerp  
Onderwerp : dwarsprofielen Strijpen de Berk

Schaal : zie tekening  
Contractnummer :  
Tekeningsnummer : SB03

Bladformaat : A++  
Bladnummer : 1 van 1

Status : definitief  
Versie : 10