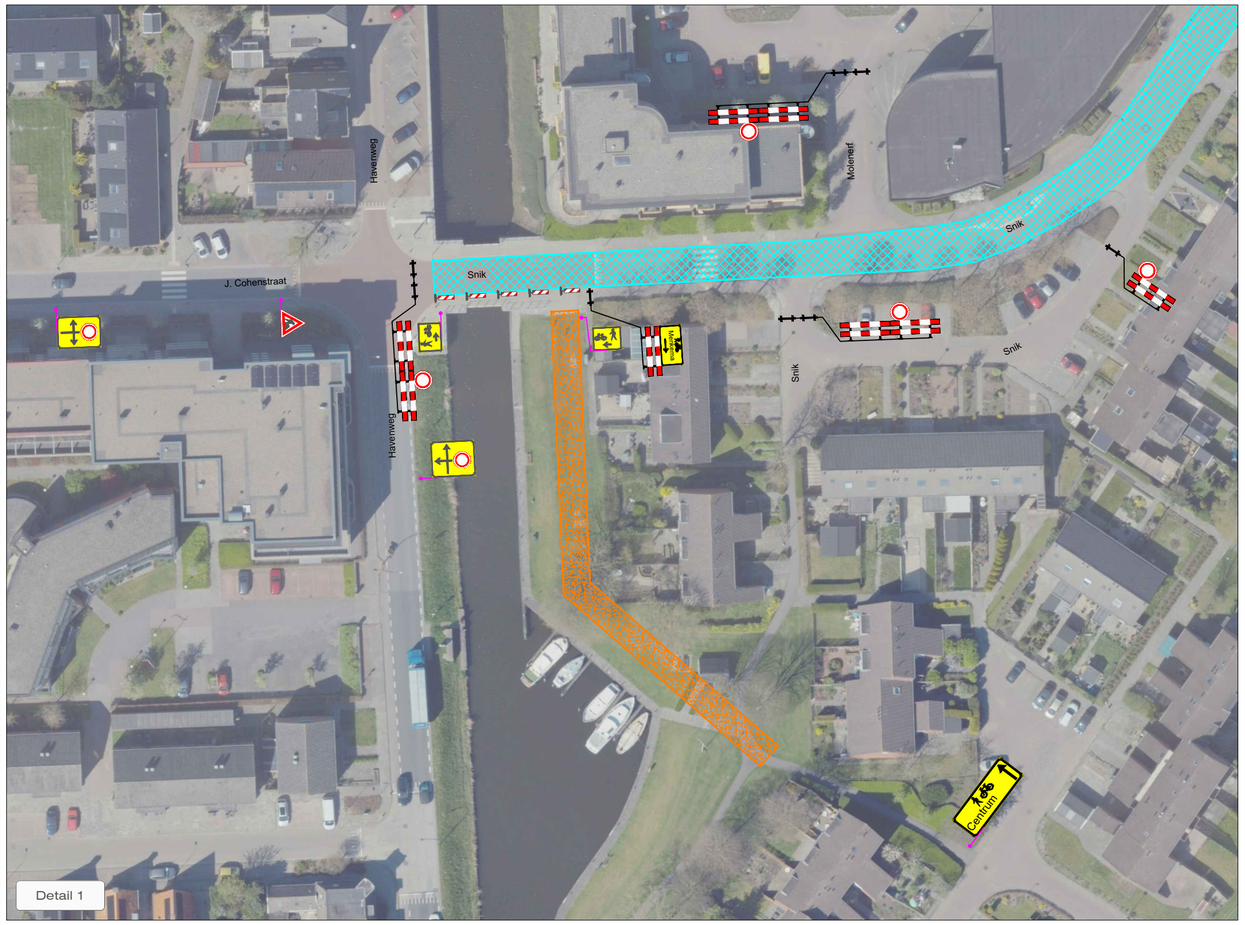

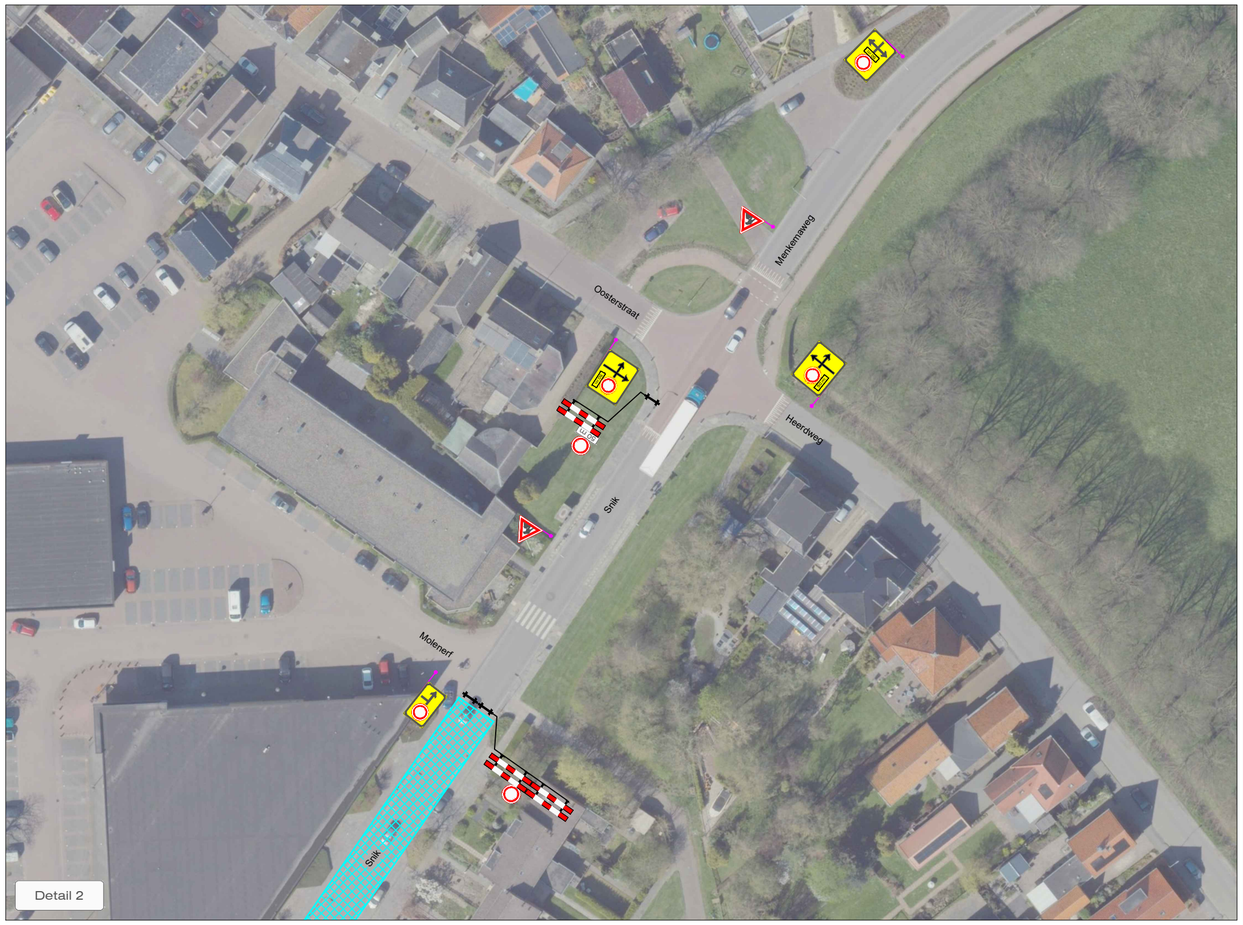

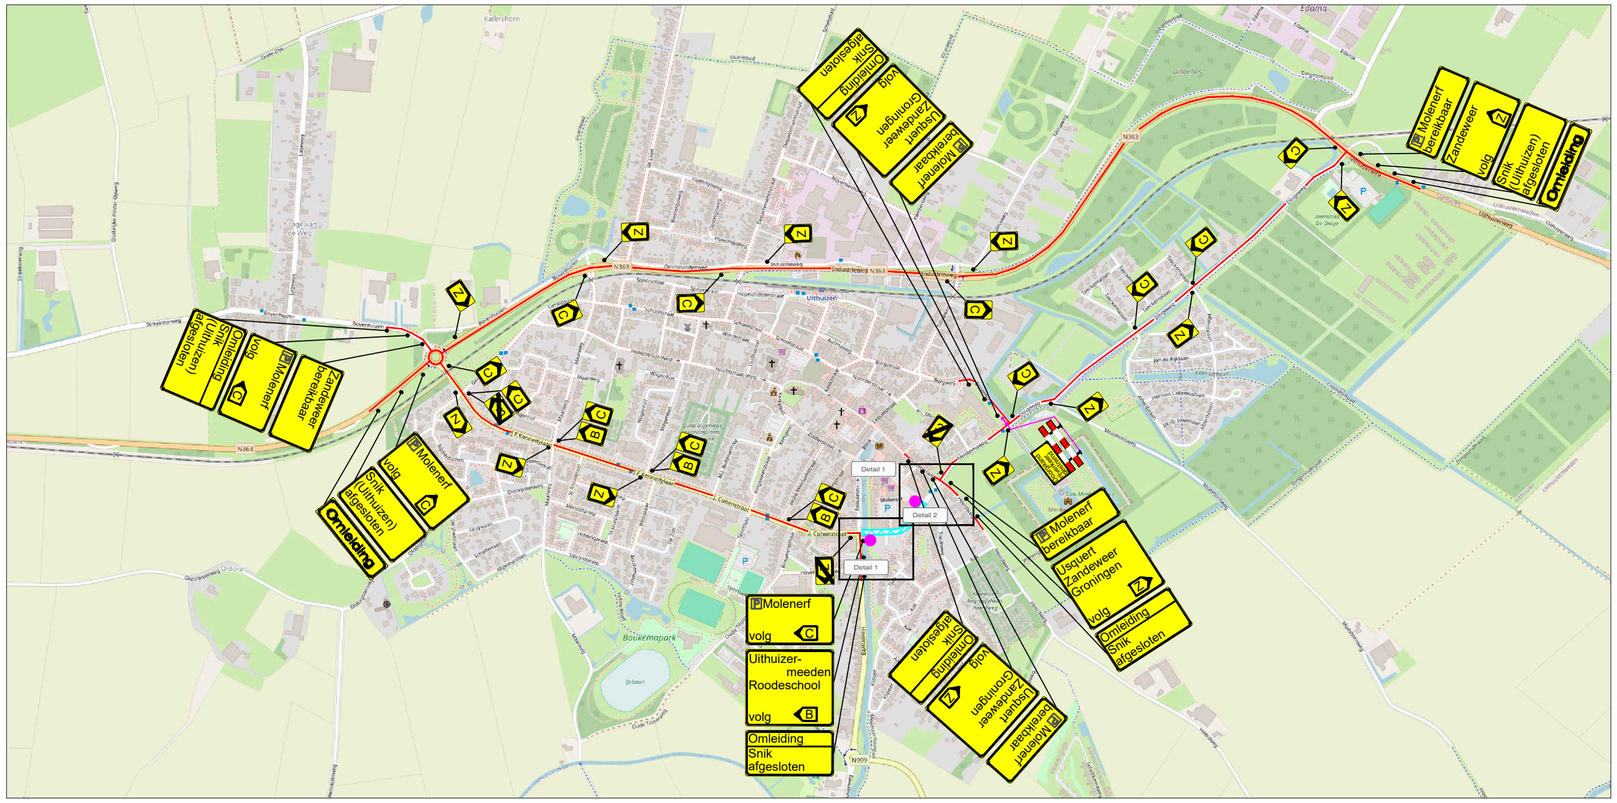

LEGENDA

- Werkruimte
- Tijdelijke verharding (door derden)
- Omleidingsroute
- Conflicterende bebording afplakken
- De exacte plaatsing van de bebording wordt op locatie bepaald

VOORAANKONDIGING

● = Snik afgesloten van ...-... t/m ...-...

Aantal: 2 st.

CHECKLIST

Verkeersregelaar(s) ☐	Tijdelijke verlichting ☐	Barrier ☐

OPDRACHTGEVER: Avitec

PROJECT: Snik, Uithuizen
Fase 1

		DATUM:	PARAAF:
GET:	CAL	20-11-2024	CAL
GEC:	JAV	20-11-2024	JAV
GEW:	CAL	05-12-2024	CAL
VRIJ:			

VERSIE: D

PROJECT NR: B2423754 SCHAAL: NVT

TEKENING NR: STN01 FORMAAT: A2

Vestiging Rijssen:
Fahrenheitstraat 13
7461 JA RIJSSEN

Vestiging Beilen:
De Hanekampen 13
9411 XN BEILEN

Vestiging Bunschoten:
Ampèreweg 3
3752 LR BUNSCHOTEN

Tel: +31 (0)548 82 09 90 info@savetrafficnederland.nl www.savetrafficnederland.nl

STN Save Traffic Nederland

Save Traffic Nederland

Advies, ontwerp en uitvoering tijdelijke verkeersmaatregelen

© OpenStreetMap-auteurs

KOMO® NCK.2023.0074.BRL9101.H0055

CONCEPT