
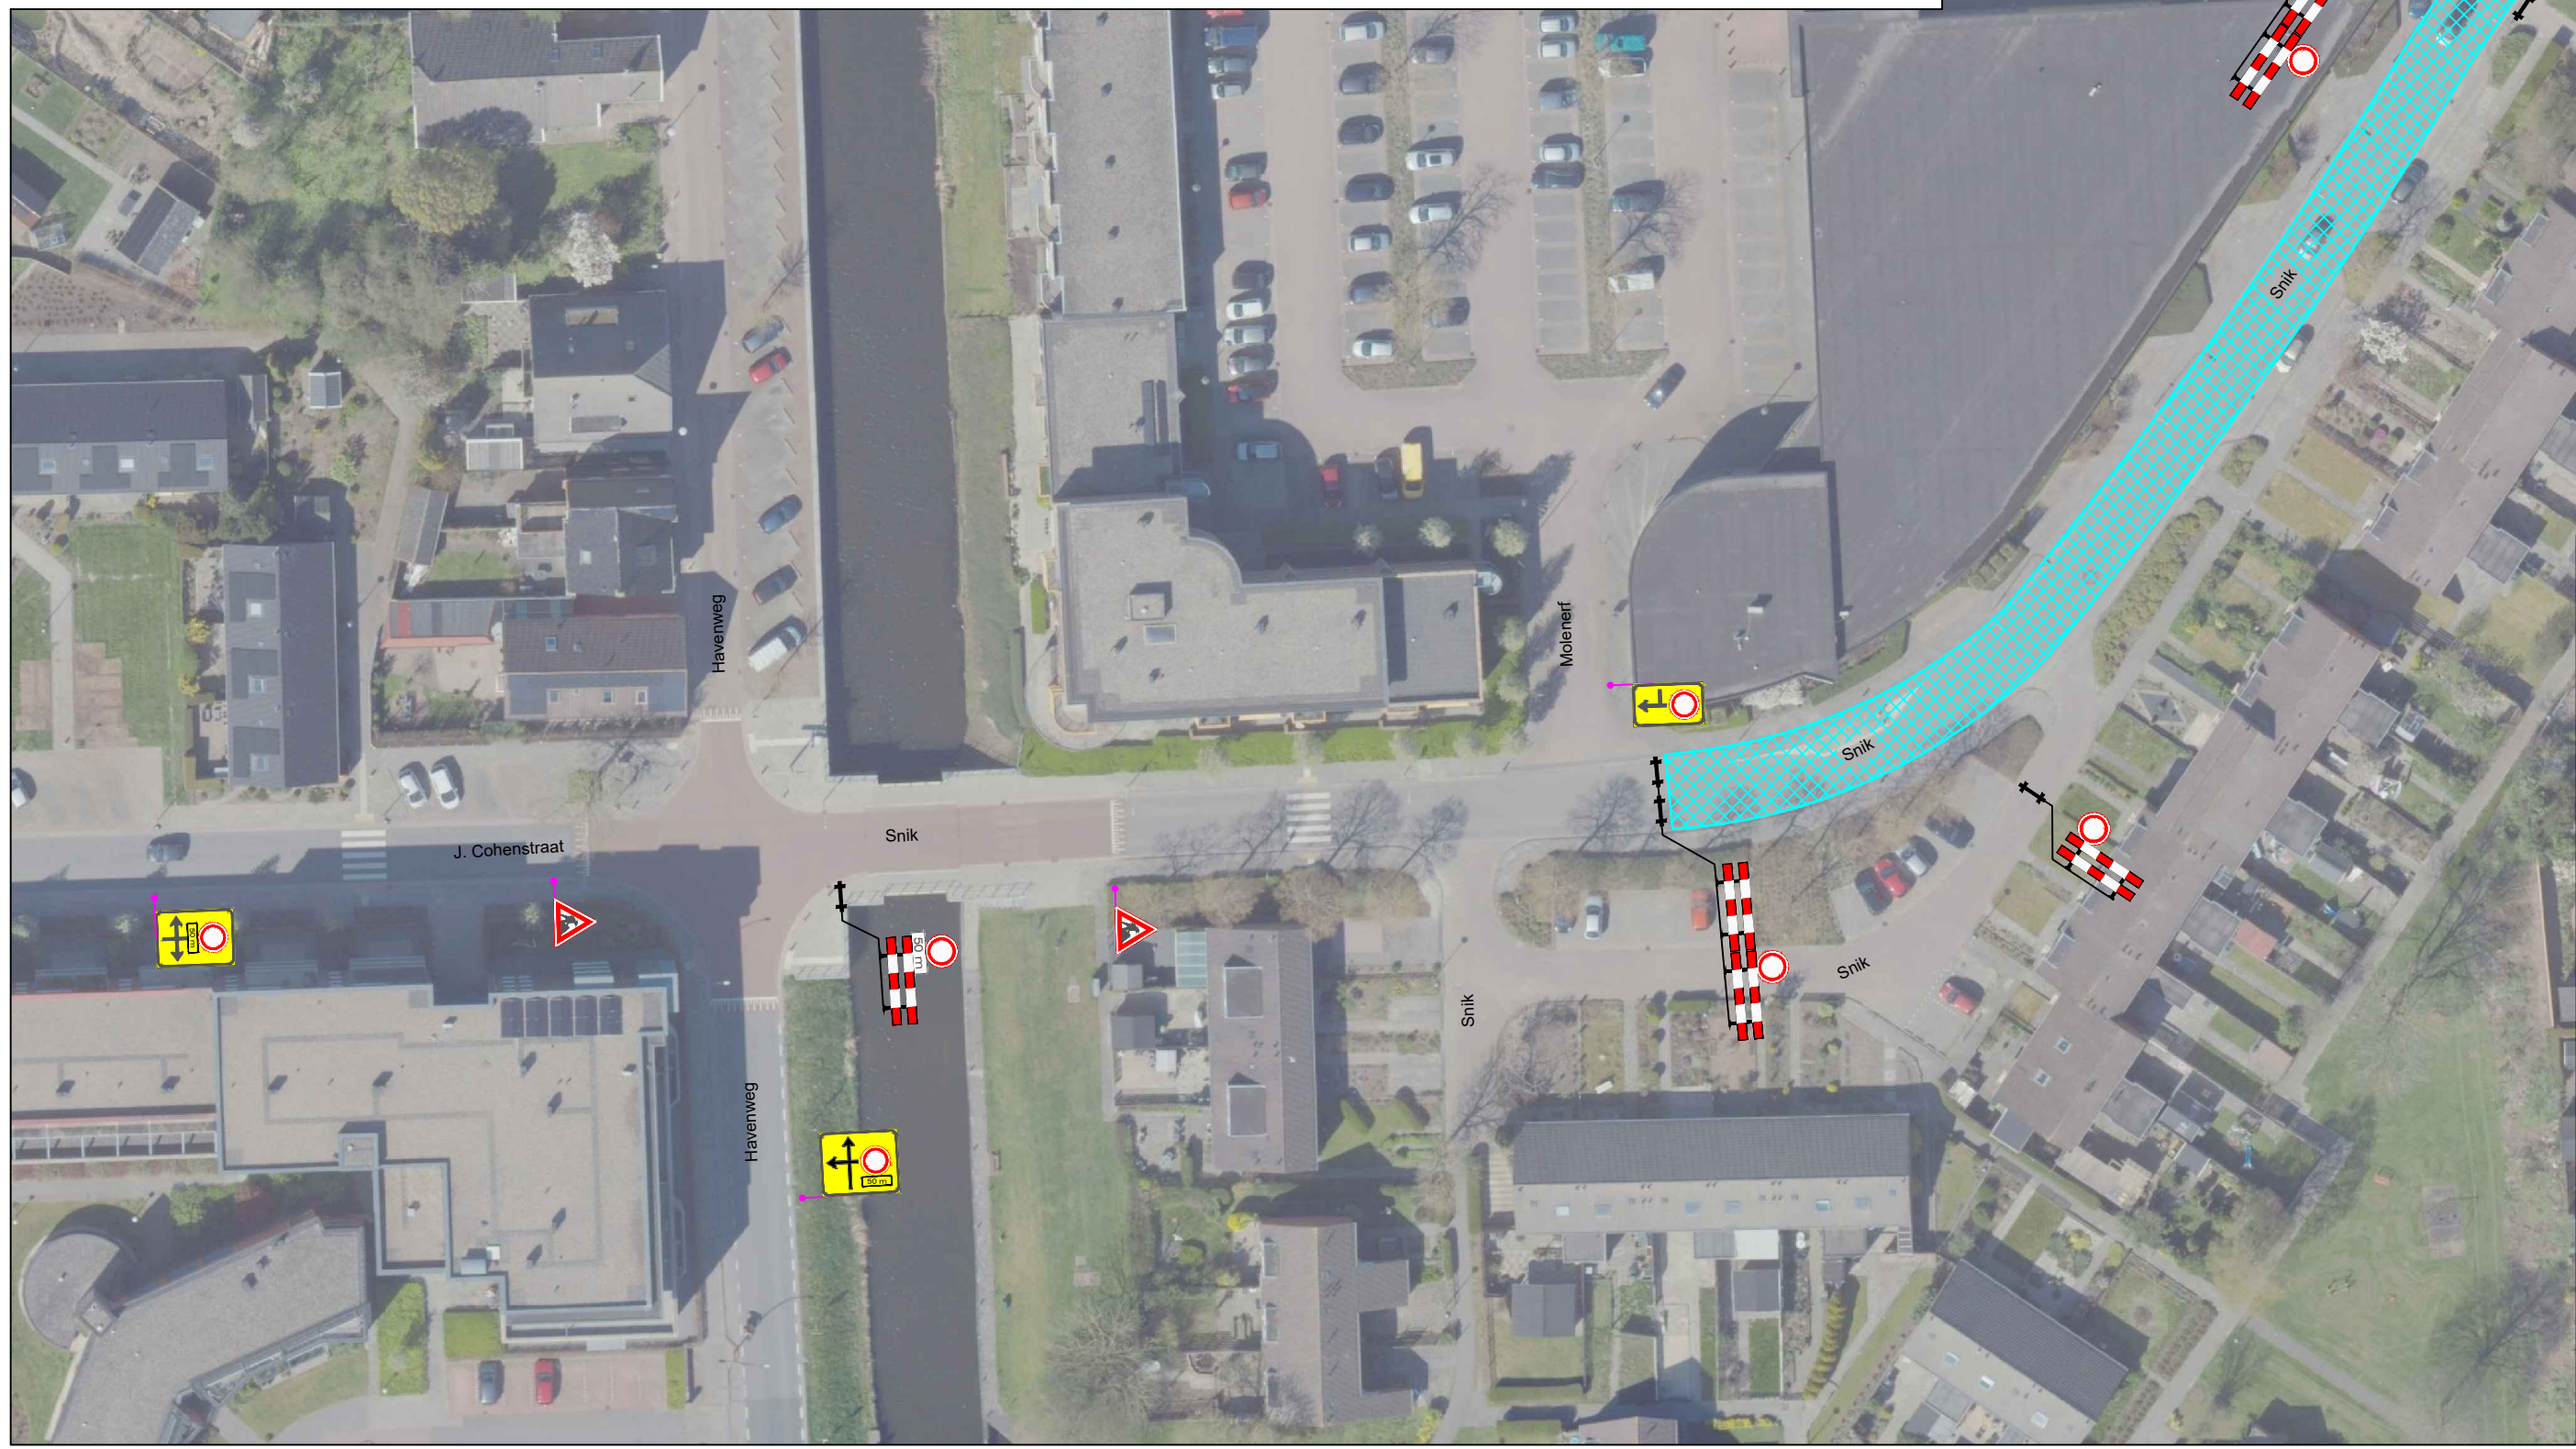
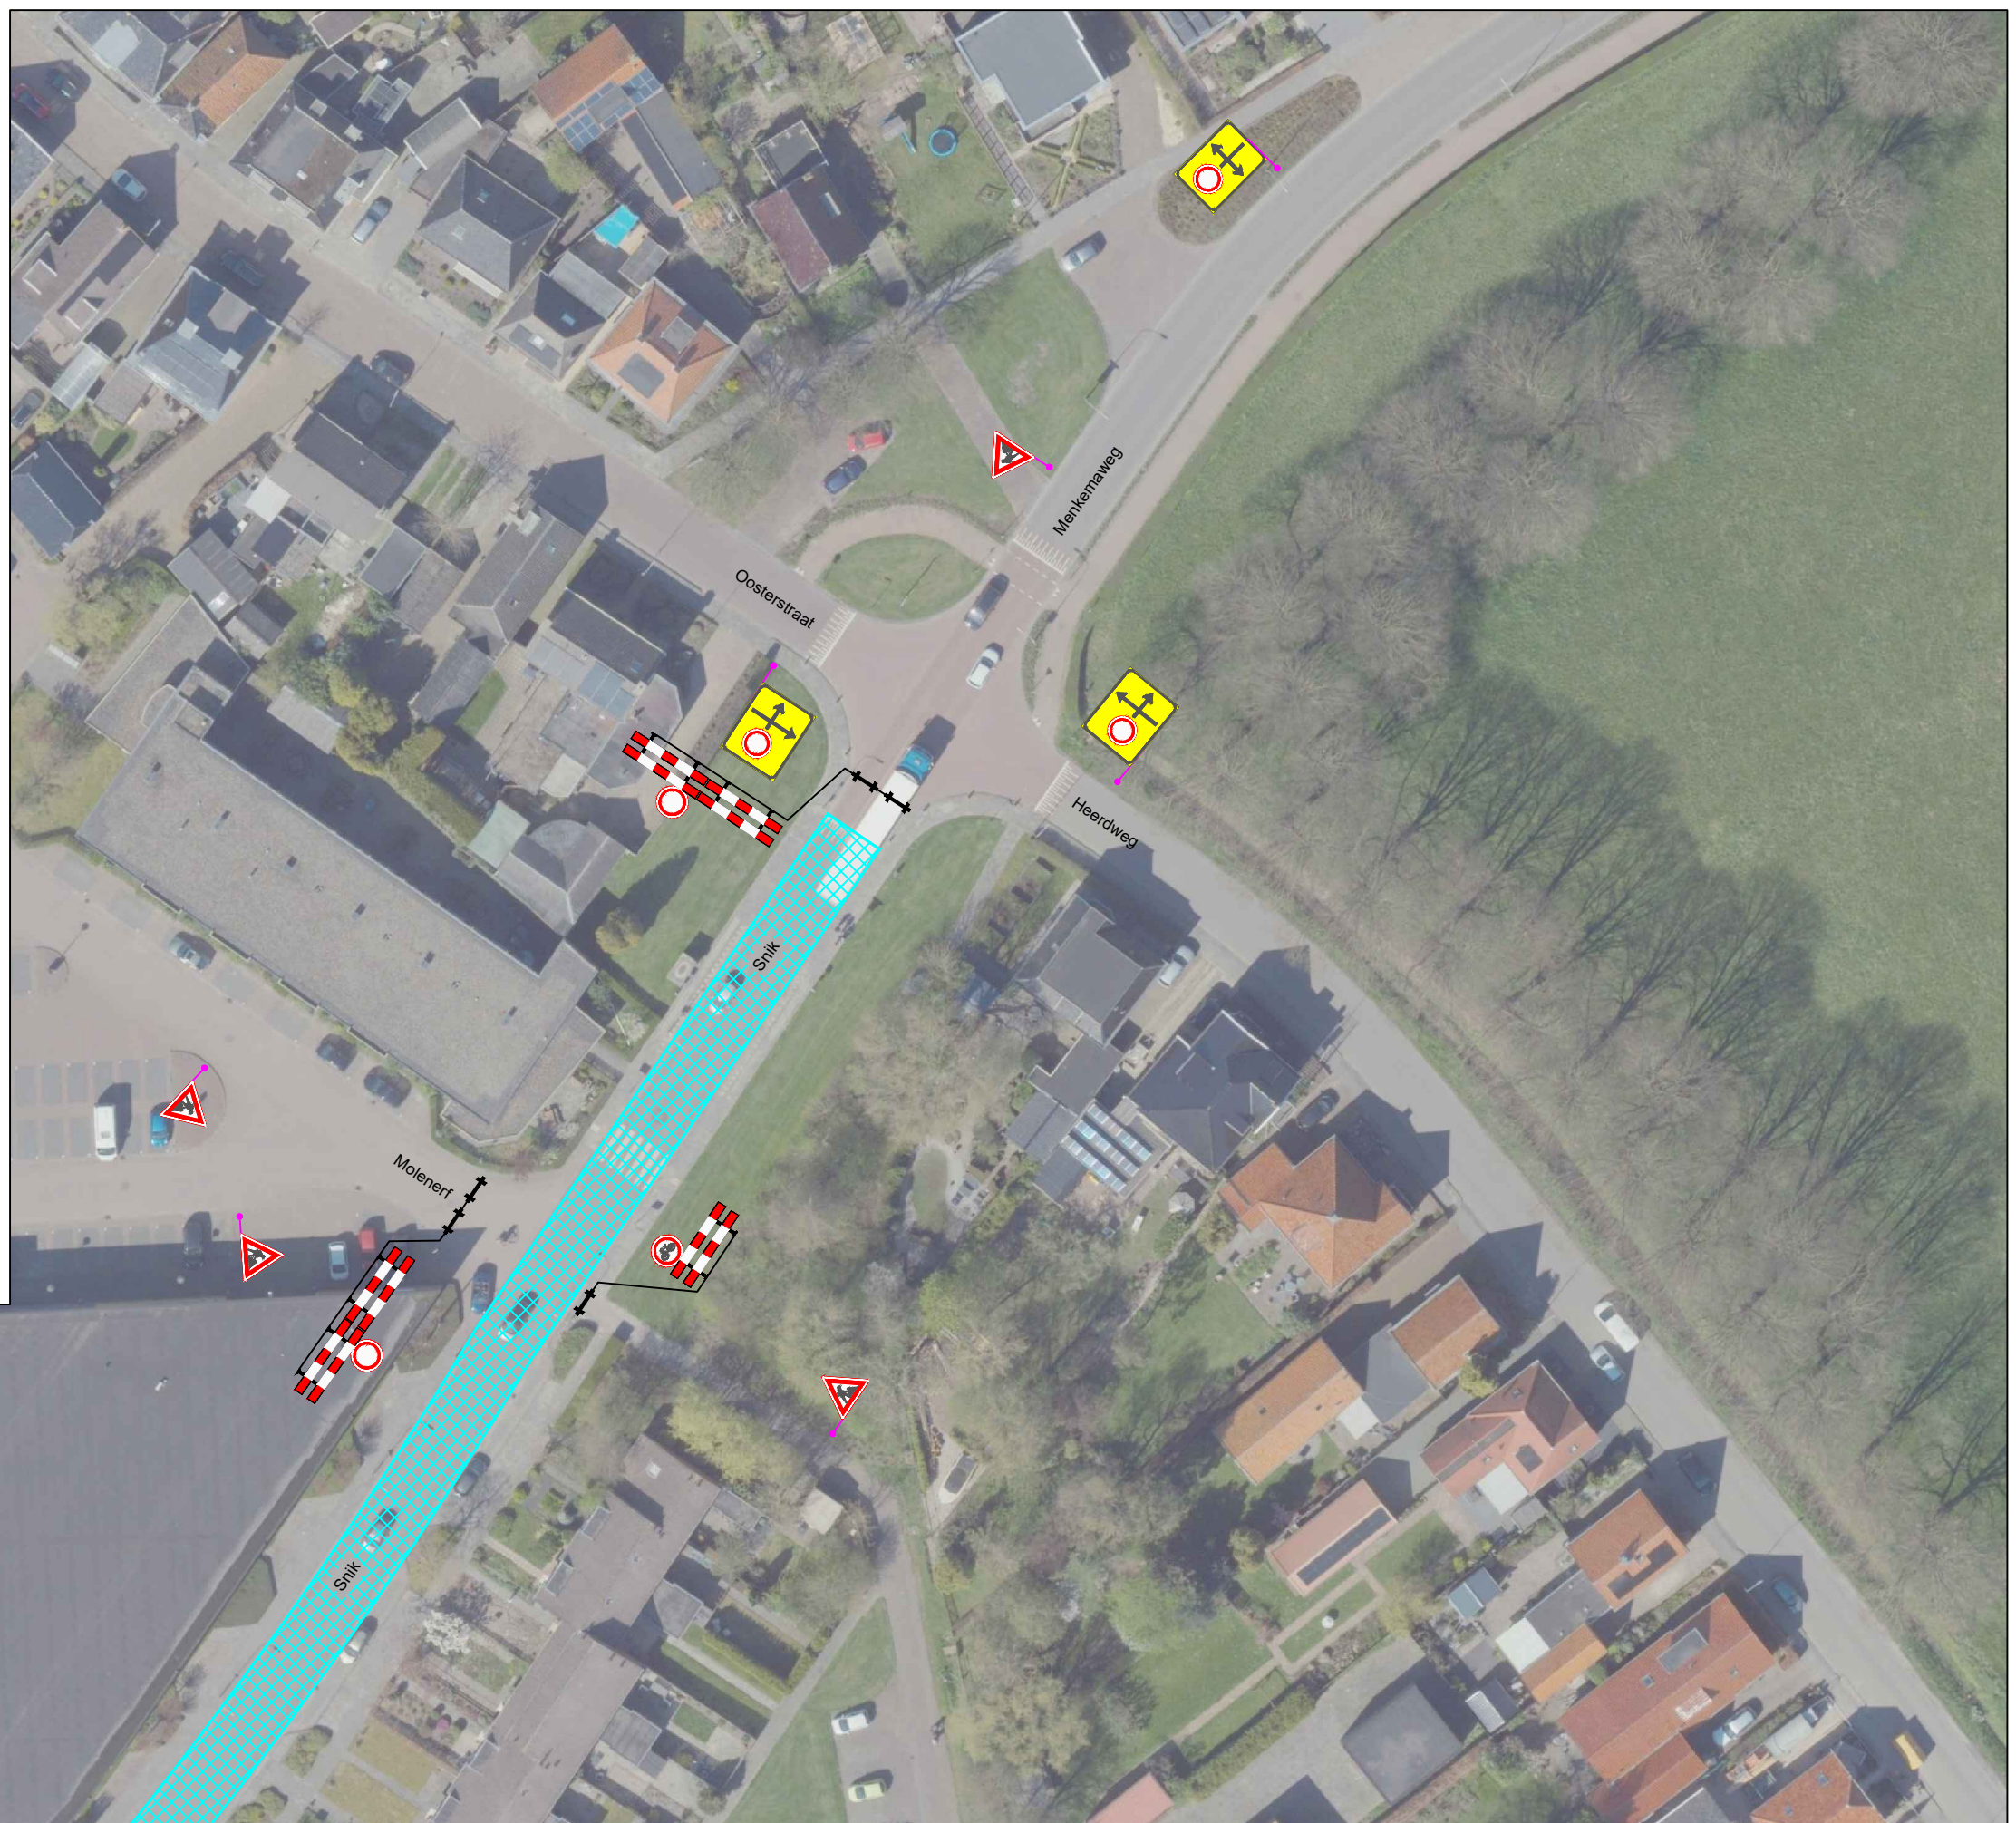


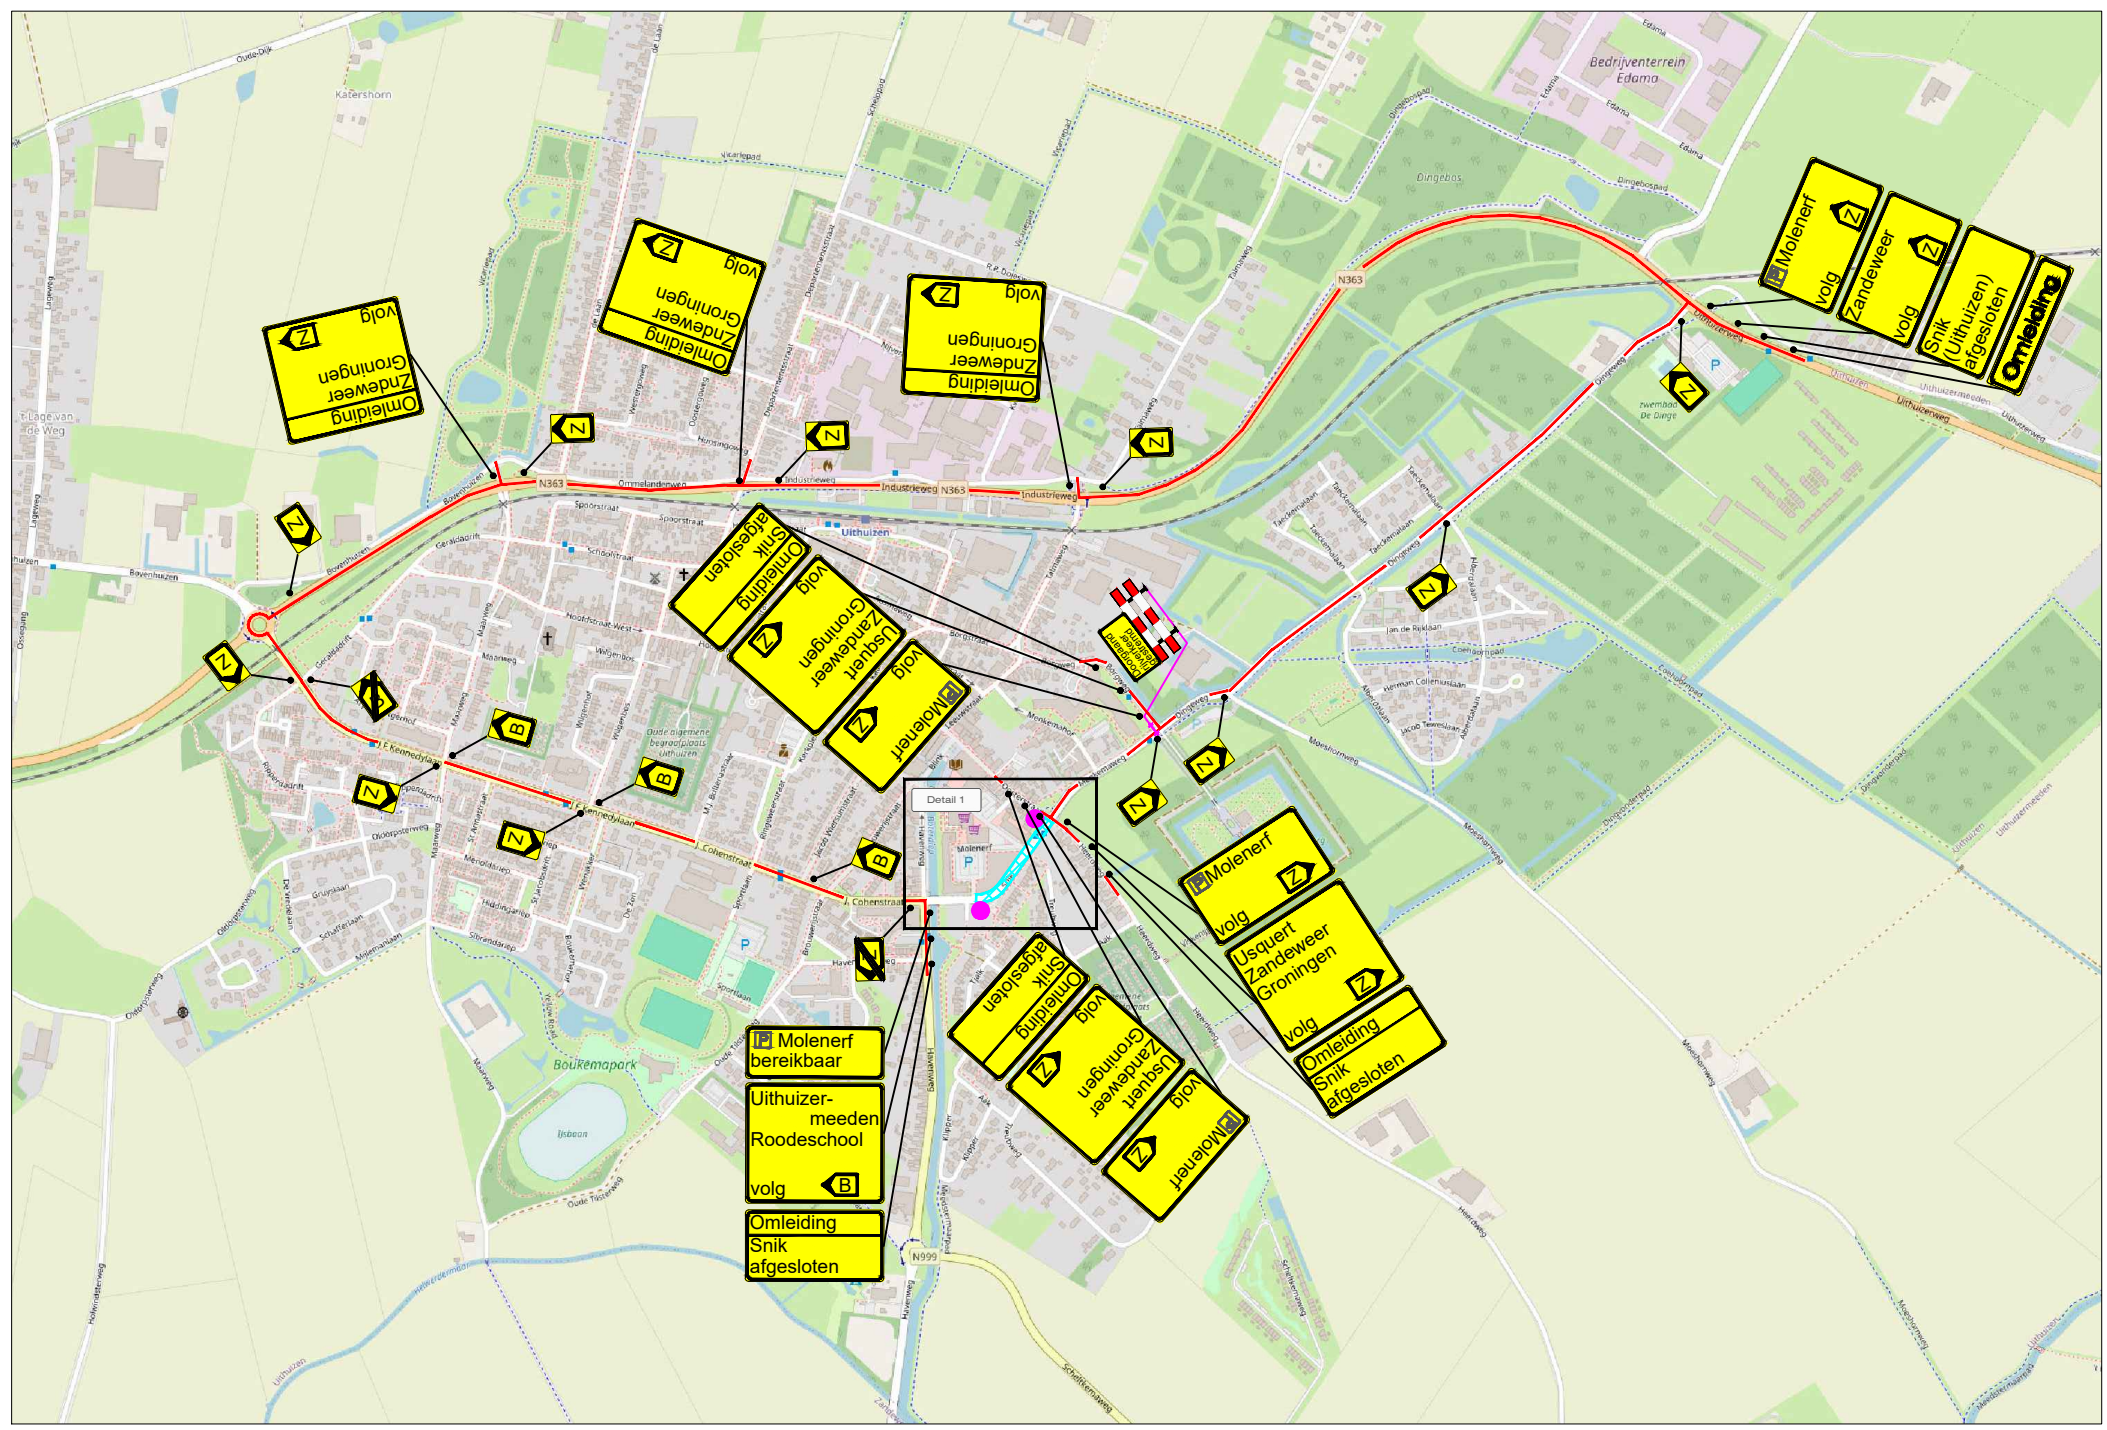

LEGENDA

- Werkruimte
- Omlidingsroute
- Conflicterende bebording afplakken
- De exacte plaatsing van de bebording wordt op locatie bepaald

VOORAANKONDIGING

Snik afgesloten van ... t/m ...

Aantal: 2 st.

CHECKLIST

Verkeersregelaar(s) ☐ Tijdelijke verlichting ☐ Barrier ☐

OPDRACHTGEVER:		GET: CAL	20-11-2024	PARAAF: CA
		GEC: JAV	20-11-2024	CA
		GEW: CAL	05-12-2024	CA
PROJECT:	Snik, Uithuizen Fase 2	PROJECT NR:	B2423754	VERSIE: D
		TEKENING NR:	STN02	SCHAAL: NVT
		FORMAAT:	A2	
Vestiging Rijssen: Fahrenheitstraat 13 7461 JA RIJSSEN		Vestiging Beilen: De Hanekampen 13 9411 XN BEILEN		Vestiging Bunschoten: Ampereweg 3 3752 LR BUNSCHOTEN
Tel: +31 (0)548 82 09 90		info@savetrafficnederland.nl		www.savetrafficnederland.nl
Save Traffic Nederland				
Advies, ontwerp en uitvoering tijdelijke verkeersmaatregelen				