


Gemeente Maastricht

IO-OR nr: 520-8v11 – 20 22

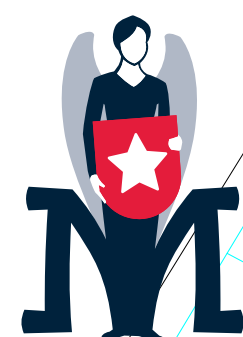


Gemeente Maastricht

IO-OR GOEDGEKEURD

Gewijzigd Definitief Ontwerp
d.d. 05-12-2022 par.

Legenda

	Nieuw boom (codering)
	T.P.
	T.P. Corgata
	A.P.C. Acer Platanoides Columnare
	P.S.K. Prunus Serotina Karsze
	G.T.S. Gleditsia Tricantifolia Street Keeper
	P.S. Prunus serotina
	P.O. Platanus Orientalis Misurel
	T.E.E. Tilia x europaea 'Euclora'
	O.B. Quercus bicolor
	T.O. Fraxinus ornus 'Lauda Lady'
	Bestaande boom
	Te verwijderen boom
	Onderplanting
	• Eucalyptus fortunei Dart's Blanket
	• Maat 30/40 C15 6 stuks/m²
	Nieuwe haag
	• Carpinus betulus thought hi hi Het paal en draad
	• Maat 10 x 10 5 stuks/m²
	Taludplanting
	Asfalt, zwart
	Fietspad/straat, asfalt rood
	Fietspad, BSS rood
	Trottoir, betonlegels
	Invt, BSS grijs
	Parkerveld, BSS antraciet
	Uitslagstrook, BSS grijs
	Verharde berm, BSS grijs
	Getrapte midpost, BSS
	Geleedvoorzieningen
	Band 1/20x20
	Verlooptband 7/20x20 - 18/20x20
	Invtverlooptband 7/20x20
	Band 5/20x20
	Verlooptband 5/20x20 - 18/20x20
	Band 18/20x20
	Verlooptband 18/20x20
	Opsluitband 10x20
	Invtlement 60x30
	Markering
	Uitrit
	Nieuwe bebording
	Te verwijderen bebording
	Bestaande bebording
	Dwarsprofiel
	Materialiegrens
	Perceelsgrens
	Bestaande situatie
	Projectlgrens

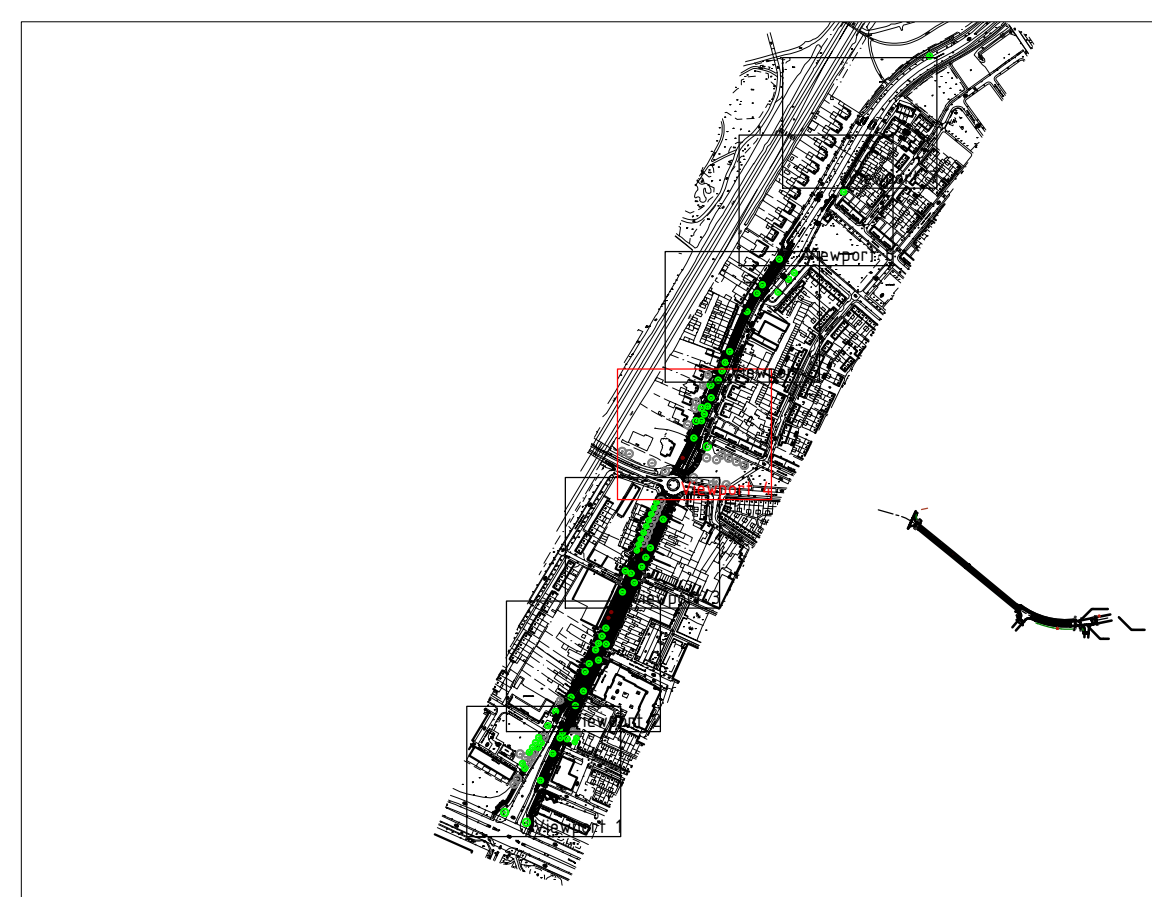

wijziging	datum	paraaf	omschrijving
1	24-10-22	MvdK	Aanpassingen n.a.v. reactiedocument
2			
3			
4			

Definitief

Snelle fietsroute
Meerssenerweg
Gemeente Maastricht

formaat : A0
schaal : 1:200
projectnr. : 120161.003

tekenaar : M.vdr.K
datum : 22-07-2022
controle : M.C.

