




Dwarsprofiel A-A'

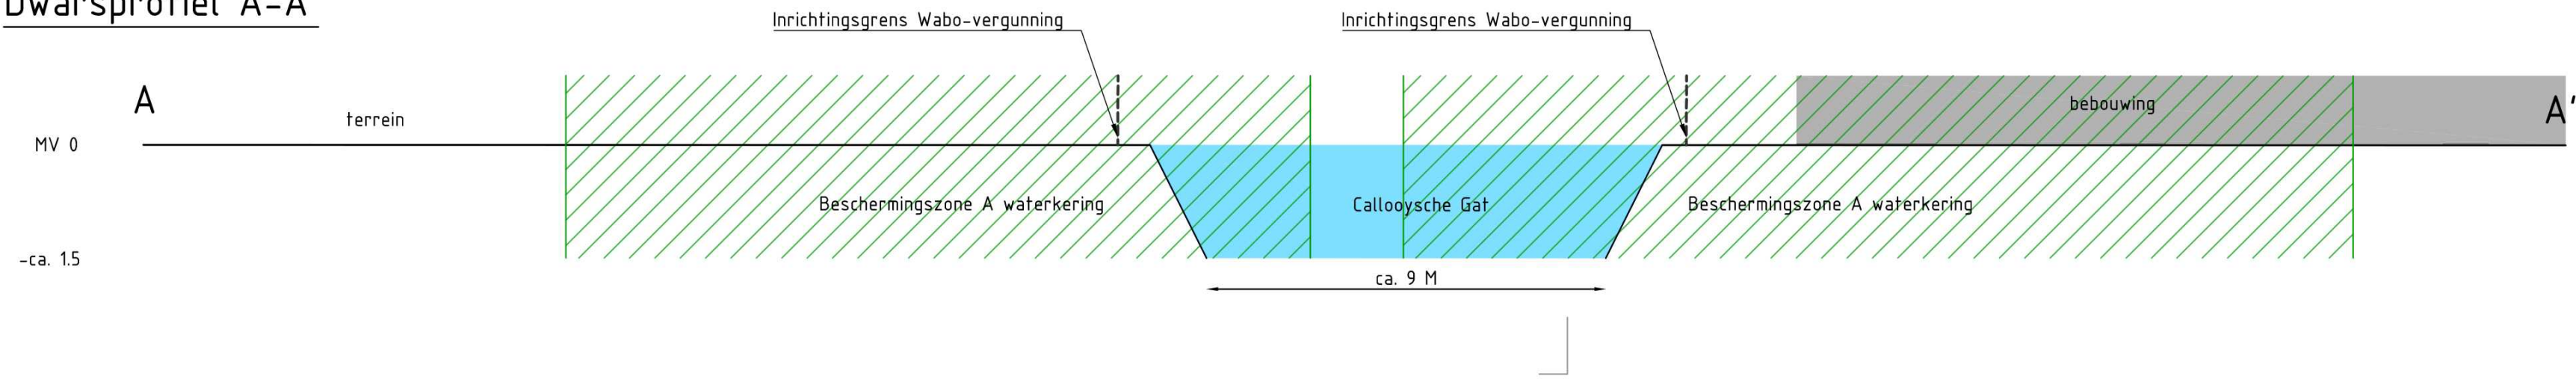

Dwarsprofiel B-B'

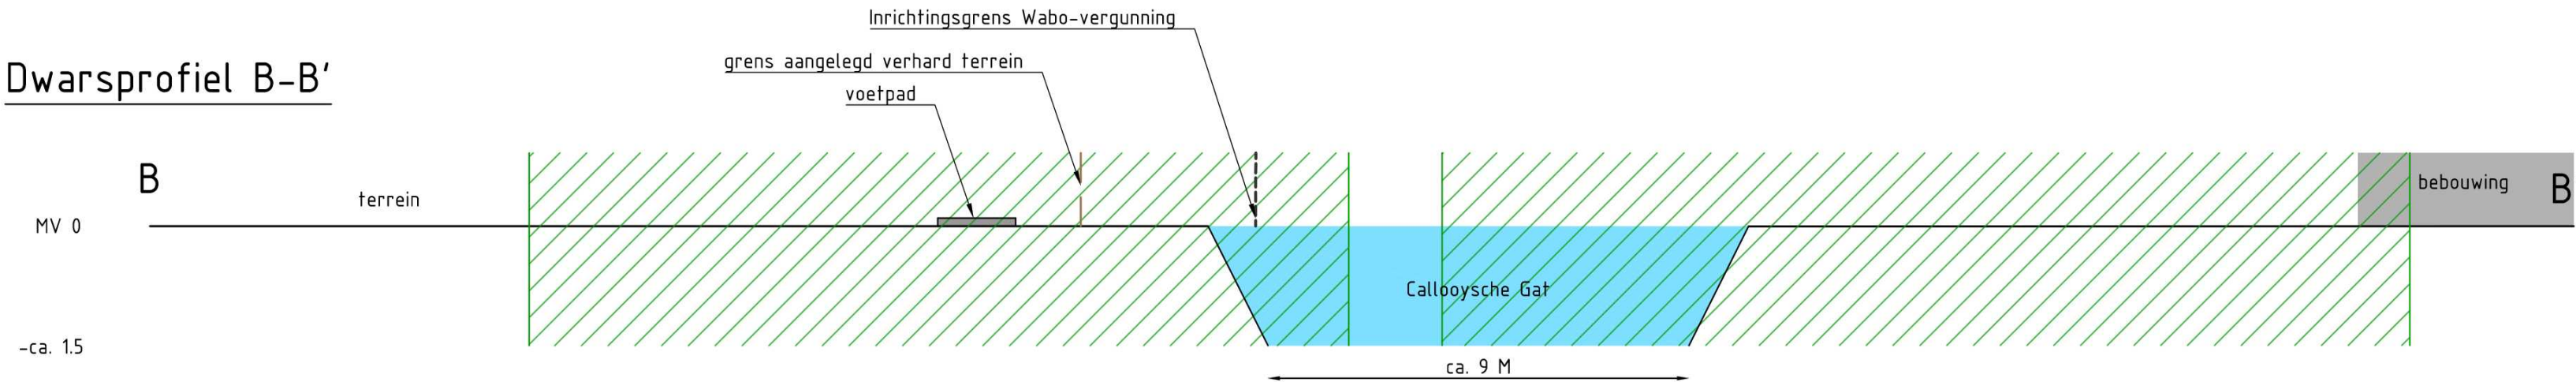

Dwarsprofiel C-C'

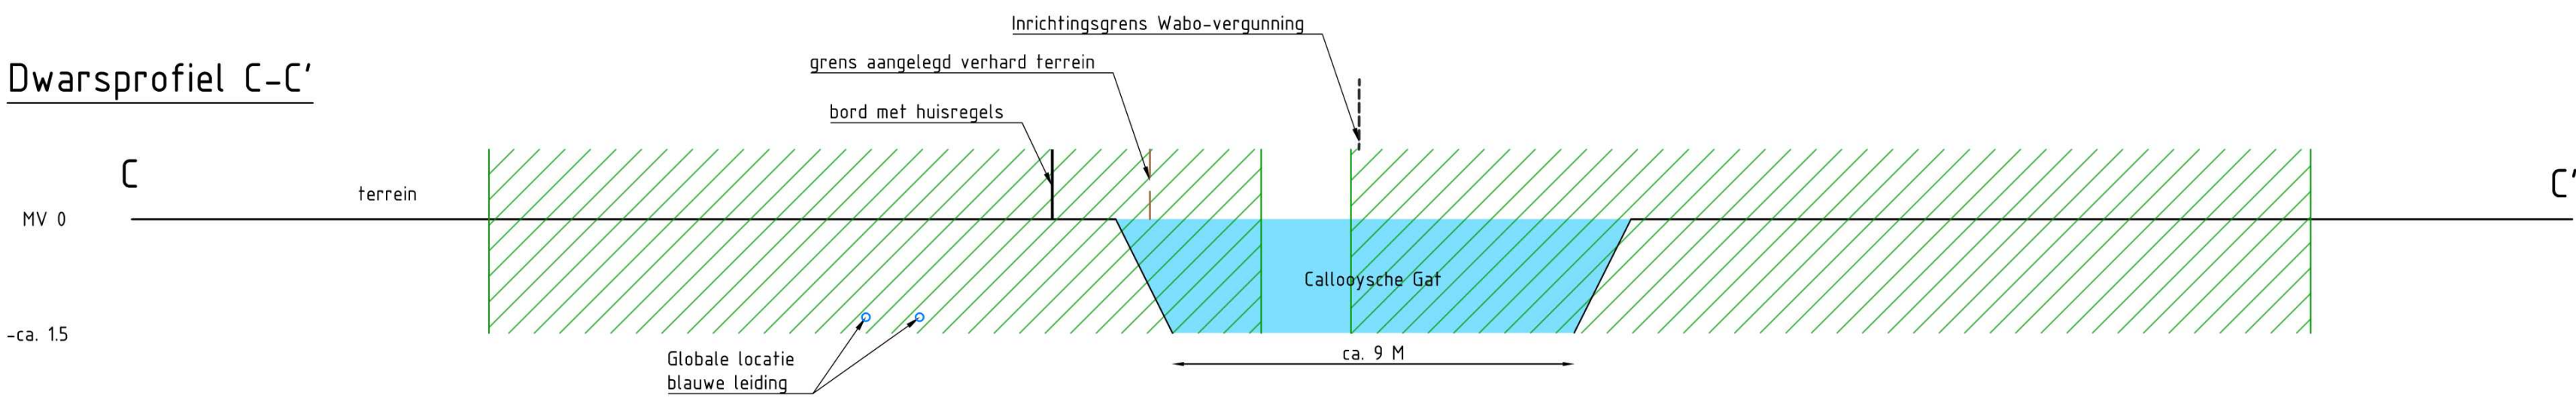

0	1	2	3	4m
CO	07-05-2024	CONCEPT		MH
Nr	Datum	Wijziging		Tek

Ecopark Breda B.V.

Omgevingsvergunning voor de activiteit water

Tekening met dwarsprofielen

Locatie: Hazepad 7 te Breda

Tekeningnummer

462409-DPW-1

1 IN 1

Status

CONCEPT

Wijz.n.r.

CO

www.anteagroup.nl

anteagroup

Schaal

1:100

Formaat

A3-297x594