


# Vrachtwagenparkeerterrein

Maasbandijk 1 - Kerkdriel

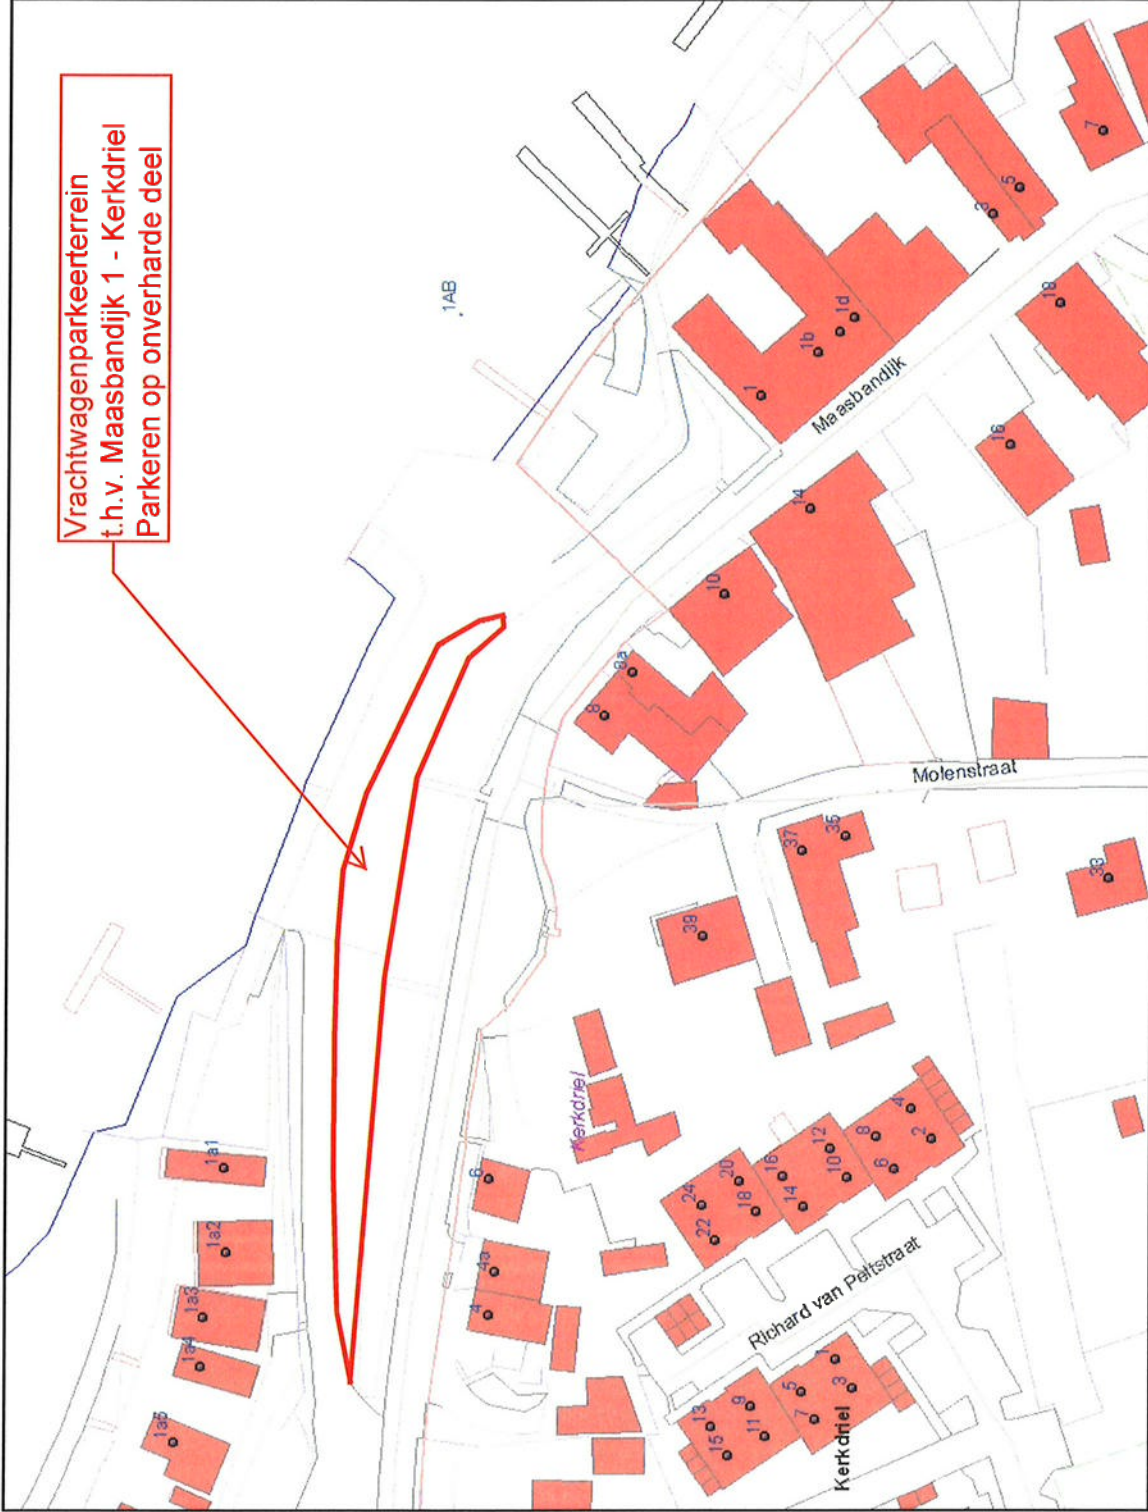

## Legenda

- Woonplaatsen
- Kernen uit bestemmingsplannen
- Nummeraanduiding
- Verlijfsobjecten
  - ◊ VBO
  - ◻ VBO constatering en/of in onderzoek
- Openbare Ruimten
- Panden
  - ◻ andere status
  - ◻ Pand gesloopt
  - ◻ Sloopvergunning verleend
  - ◻ Pand in gebruik
  - ◻ Pand in gebruik (niet ingemeten)
  - ◻ Bouw gestart
  - ◻ Bouwvergunning verleend
- GBKN
  - <all other values>
  - Gevel hoofdebouw
  - Gevel bijgebouw
  - Begrenzing overig bouwwerk
  - Kunstwerk
  - Scheidingsmuur
  - Dakrand hoofdebouw
  - Dakrand bijgebouw
  - Begrenzing overbouw
  - Begrenzing onderbouw
  - Hoogspanningsmast
  - Spoorrail
  - Q02
  - Q06
  - Kademuur
  - Kant sleiger
  - overige lijnvormig object
  - Terreinseparatie
  - Kant muur
  - Raster
  - Hek
  - Heu

Auteur: F. Verstegen

Datum: 28-05-2013

Schaal: 1:1.000


Aan deze tekening kunnen geen rechten worden ontleend © Gemeente Maasdriel  
Onderliggende TOP-kaarten, Kadaster GEO-informatie, 2012

Geoweb versie 3.2  
Copyright © 2011 ESRI Nederland B.V., Grontmij Nederland B.V.



# Vrachtwagenparkeerterrein

Weteringshoek 30 - Rossum

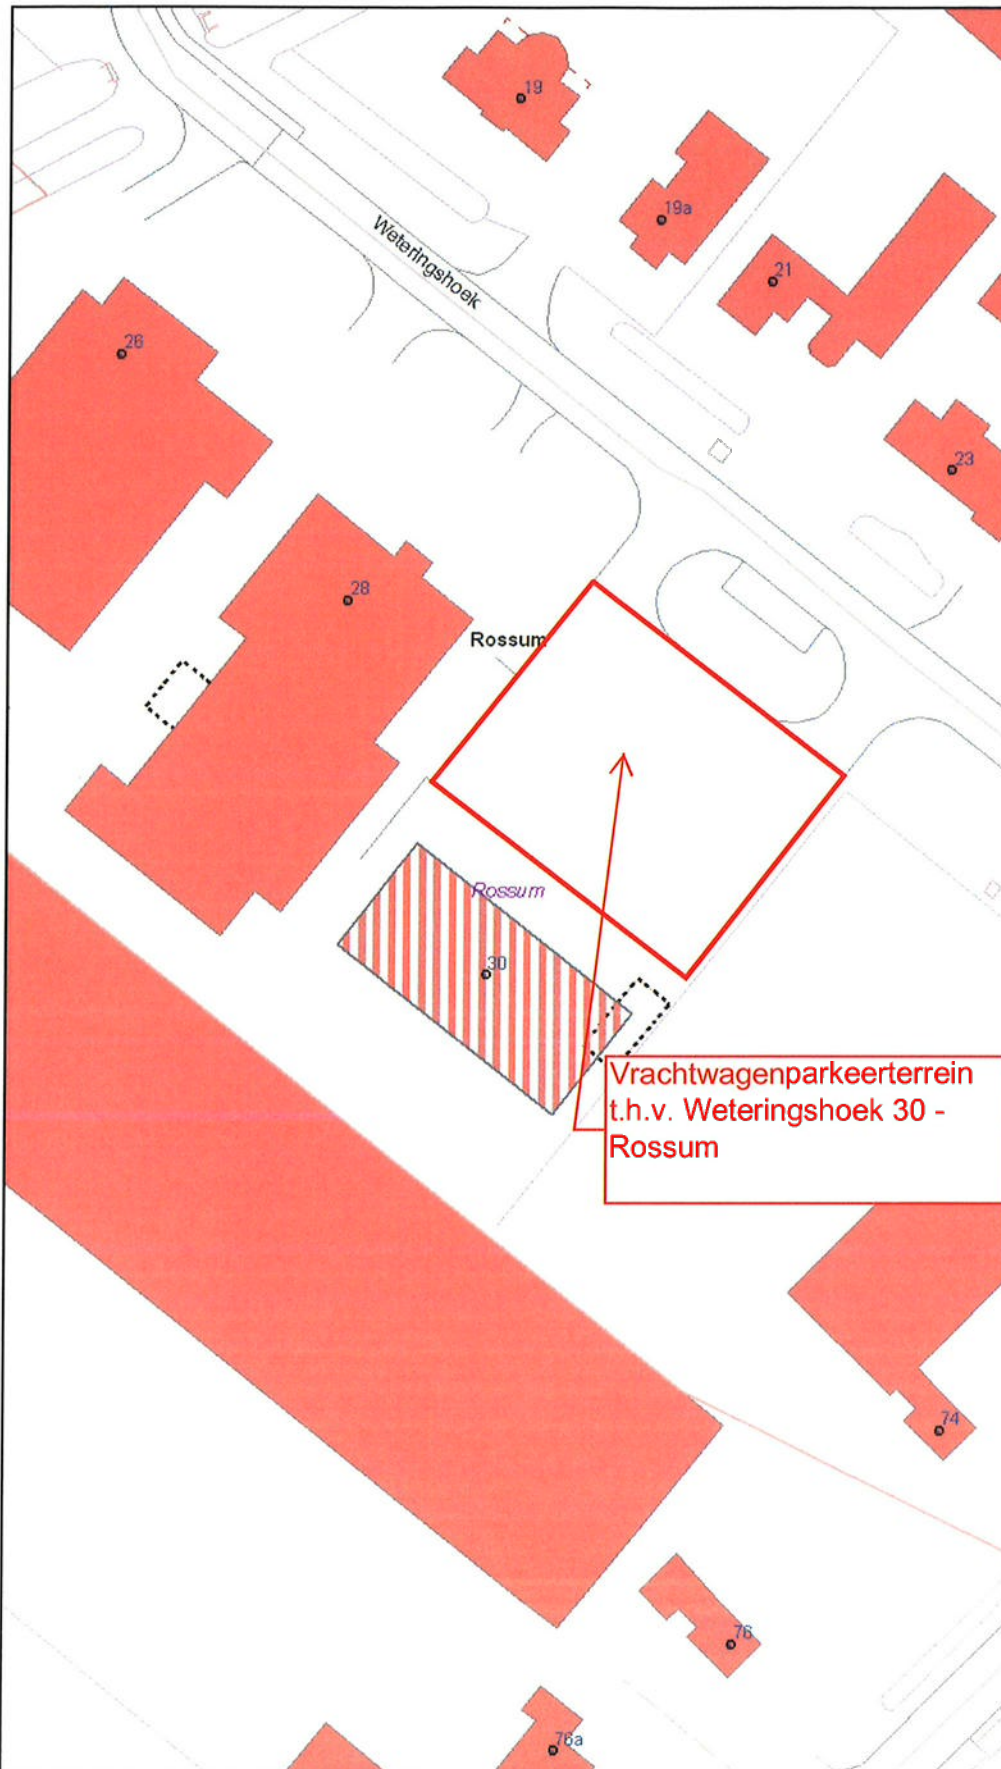

## Legenda

- Woonplaatsen
- Kernen uit bestemmingsplan
- Nummeraanduiding
- Verblijfsobjecten
  - ◊ VBO
  - ◻ VBO constatering en/of in o
- Openbare Ruimten
- Panden
  - andere status
  - ⊘ Pand gesloopt
  - ▨ Sloopvergunning verleend
  - Pand in gebruik
  - ▤ Pand in gebruik (niet ingem)
  - ▩ Bouw gestart
  - ▨ Bouwvergunning verleend
- GBKN
  - <all other values>
  - Gevel hoofdgebouw
  - Gevel bijgebouw
  - Begrenzing overig bouwwe
  - Kunstwerk
  - Scheidingsmuur
  - Dakrand hoofdgebouw
  - Dakrand bijgebouw
  - Begrenzing overbouw
  - Begrenzing onderbouw
  - Hoogspanningsmast
  - Spoorrail
  - Q02
  - Q06
  - Kademuur
  - Kant steiger
  - overige lijnvormig object
  - Terreinscheiding
  - Kant muur
  - Raster
  - Hek
  - Heg
  - T05
  - T06
  - Midden sloot / greppel
  - Kant insteek
  - Taludlijn
  - Overige afscheiding
  - Kant verharding
  - Kant gesloten verharding
  - Kant open verharding
  - V03
  - V04
  - V05
  - Kant onverhard
  - Kant water
  - Kant sloot

Auteur: F. Verstegen

Datum: 28-05-2013

Schaal: 1:1.000