


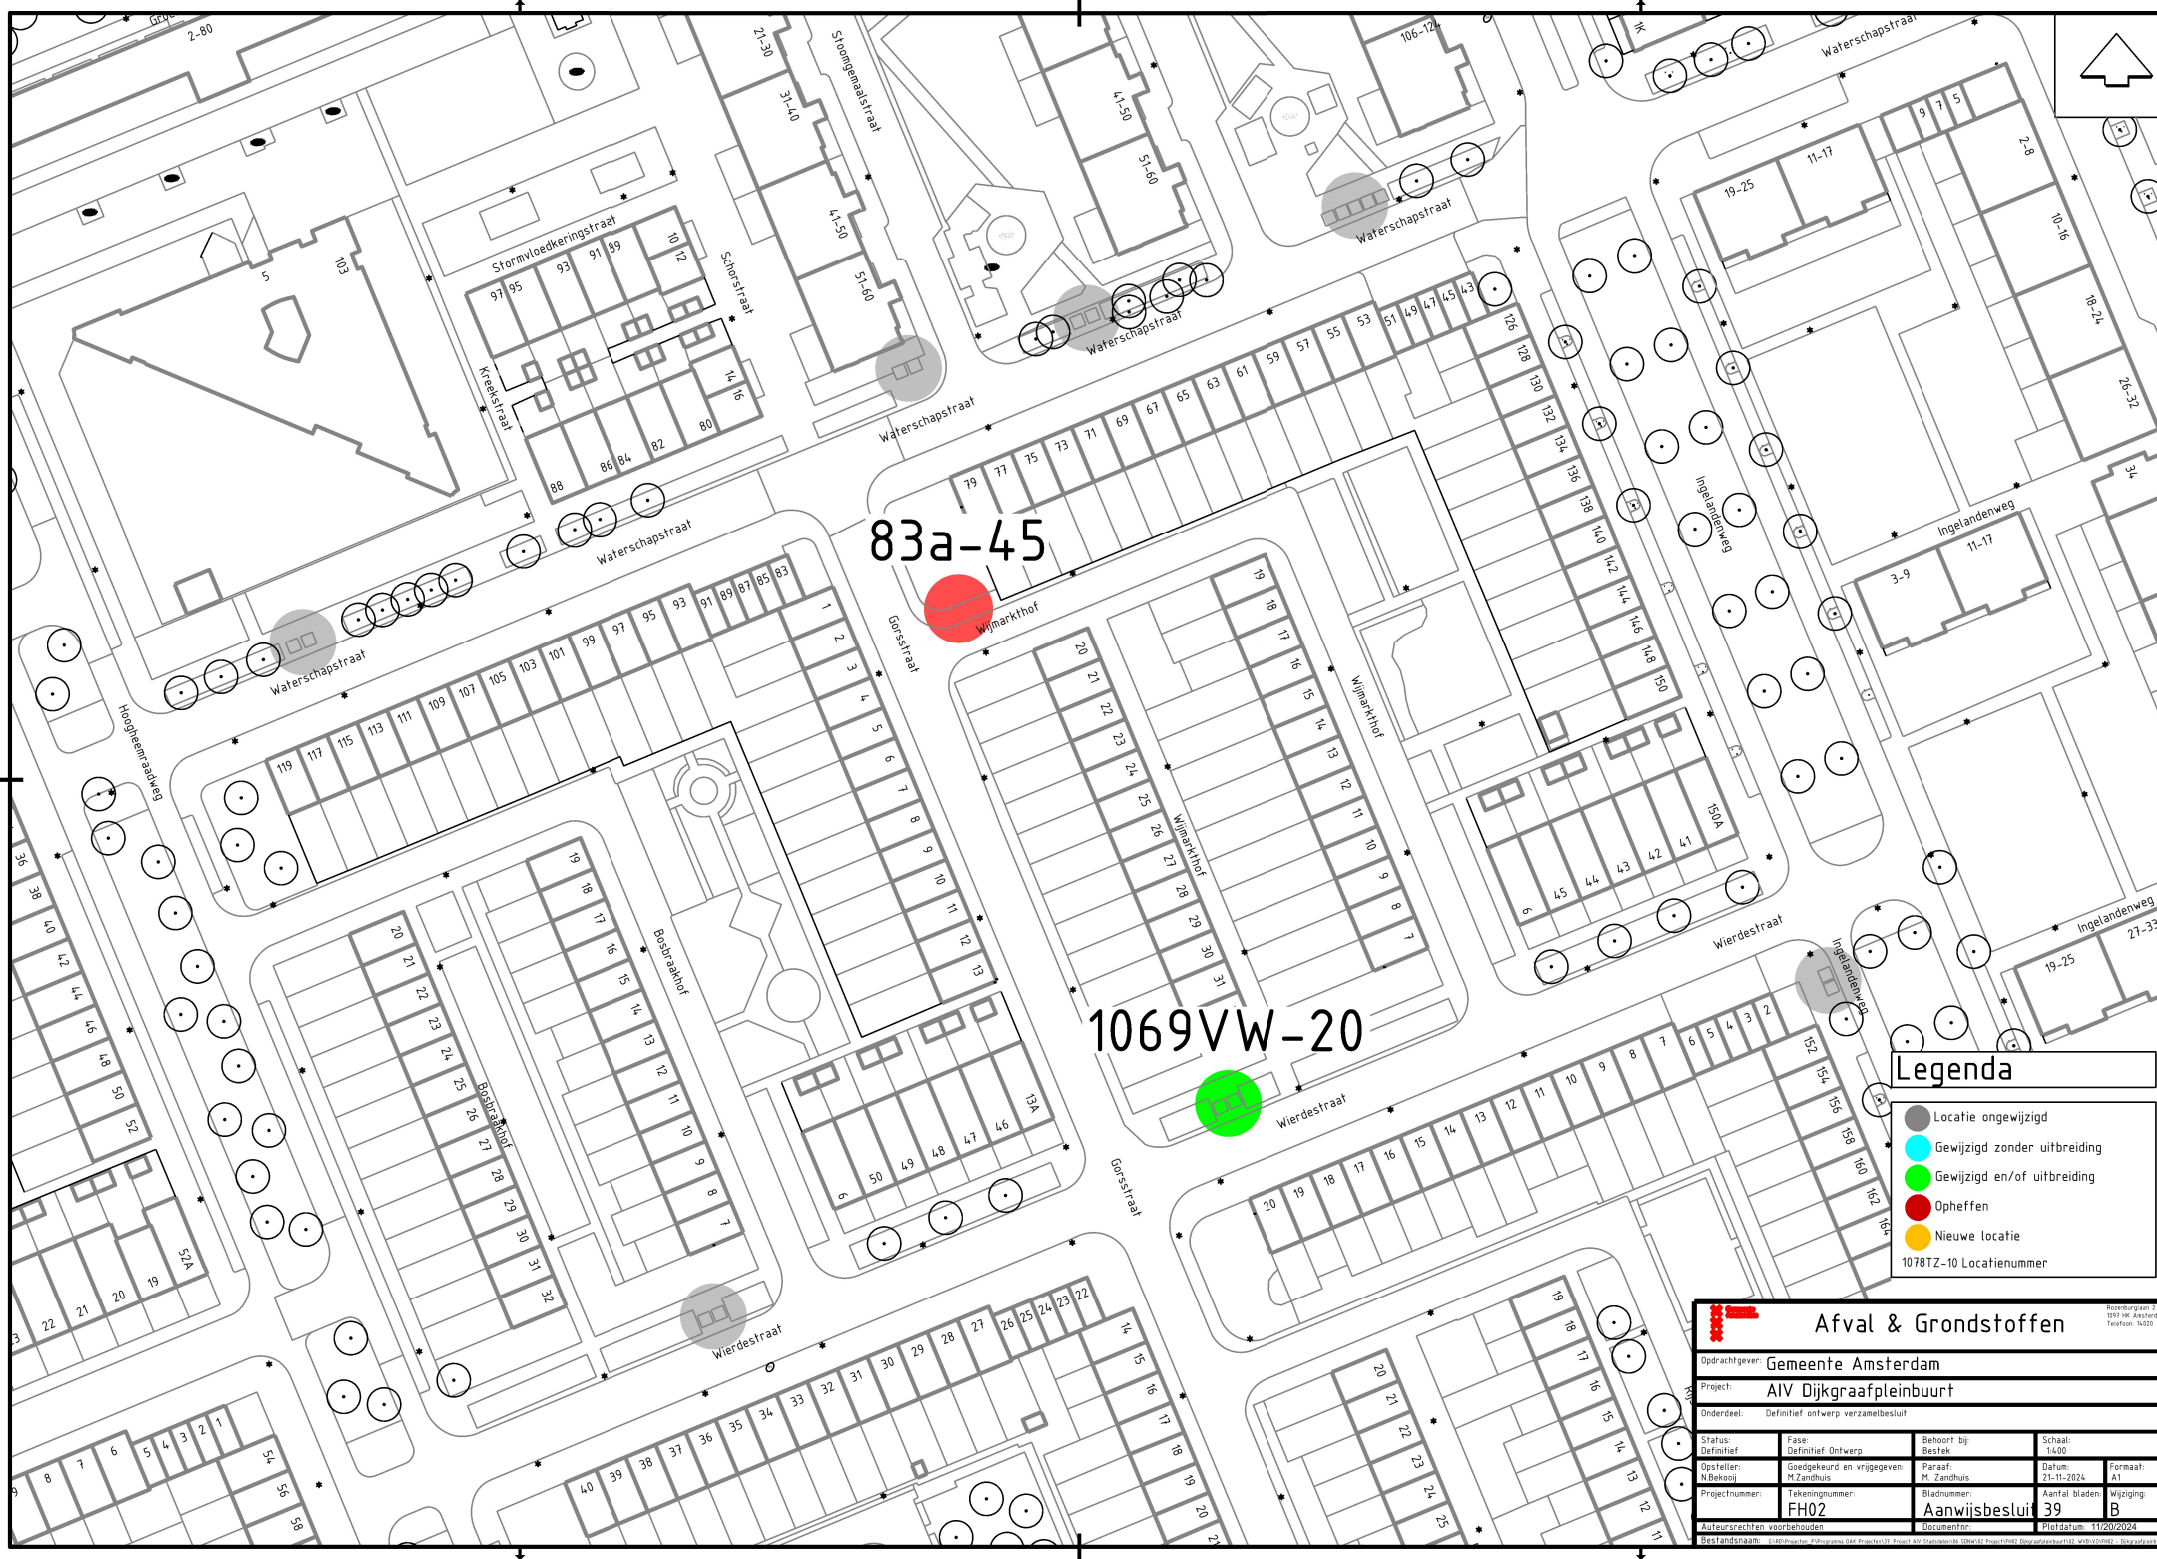

83a-45

1069VW-20

Legenda

- Locatie ongewijzigd
- Gewijzigd zonder uitbreiding
- Gewijzigd en/of uitbreiding
- Opheffen
- Nieuwe locatie

1078TZ-10 Locatienummer

 Afval & Grondstoffen			
Opdrachtgever: Gemeente Amsterdam			
Project: AIV Dijkgraafpleinbuurt			
Onderdeel: Definitief ontwerp verzamelbesluit			
Status: Definitief	Fase: Definitief ontwerp	Behoort bij: Bestek	Schaal: 1:400
Opsteller: M. Beets	Goedgekeurd en vrijgegeven: M. Zandhuis	Paraat: M. Zandhuis	Datum: 21-11-2024
Projectnummer: FH02	Tekeningnummer: 39	Aantal bladen: 1	Wijziging: B
Auteursrechten voorbehouden		Proefdatum: 11/20/2024	
Bestandsnaam: C:\Program Files\Autodesk\AutoCAD 2024\Drawings\1078TZ-10 Locatienummer.dwg			