


Uitvoeren van grondmechanisch onderzoek in primaire waterkering t.h.v. Benedenkade 3a te Willemstad (t.b.v. plaatsen trafostation)

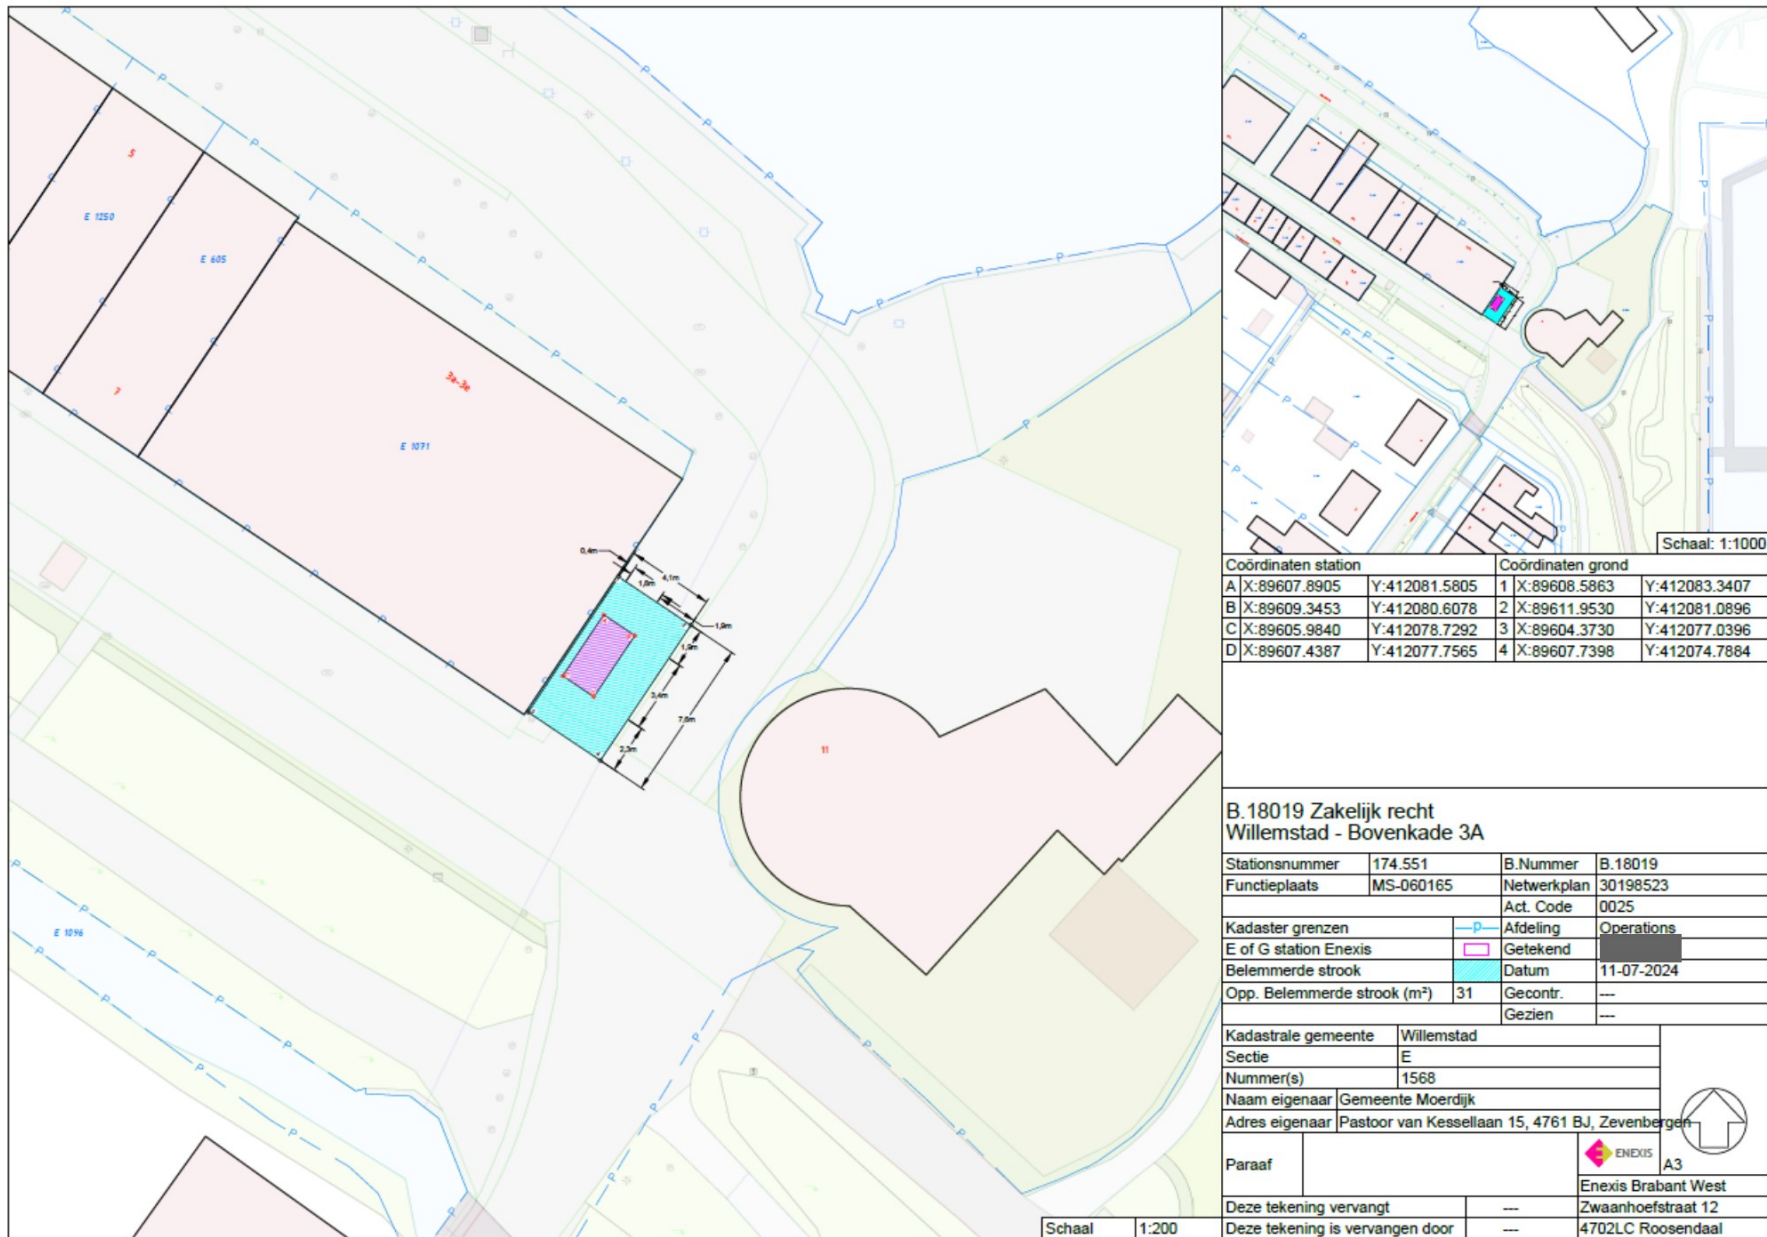

Coördinaten station		Coördinaten grond	
A X:89607.8905	Y:412081.5805	1 X:89608.5863	Y:412083.3407
B X:89609.3453	Y:412080.6078	2 X:89611.9530	Y:412081.0896
C X:89605.9840	Y:412078.7292	3 X:89604.3730	Y:412077.0396
D X:89607.4387	Y:412077.7565	4 X:89607.7398	Y:412074.7884

B.18019 Zakelijk recht Willemstad - Bovenkade 3A			
Stationsnummer	174.551	B.Nummer	B.18019
Functieplaats	MS-060165	Netwerkplan	30198523
		Act. Code	0025
Kadastrale grenzen	—P—	Afdeling	Operations
E of G station Enexis	□	Getekend	
Belemmerde strook		Datum	11-07-2024
Opp. Belemmerde strook (m <sup>2</sup> )	31	Gecontr.	---
		Gezien	---
Kadastrale gemeente	Willemstad		
Sectie	E		
Nummer(s)	1568		
Naam eigenaar	Gemeente Moerdijk		
Adres eigenaar	Pastoor van Kessellaan 15, 4761 BJ, Zevenbergen		
Paraaf		ENEXIS	A3
		Enexis Brabant West	
Deze tekening vervangt	---	Zwaanhoefstraat 12	
Deze tekening is vervangen door	---	4702LC Roosendaal	