


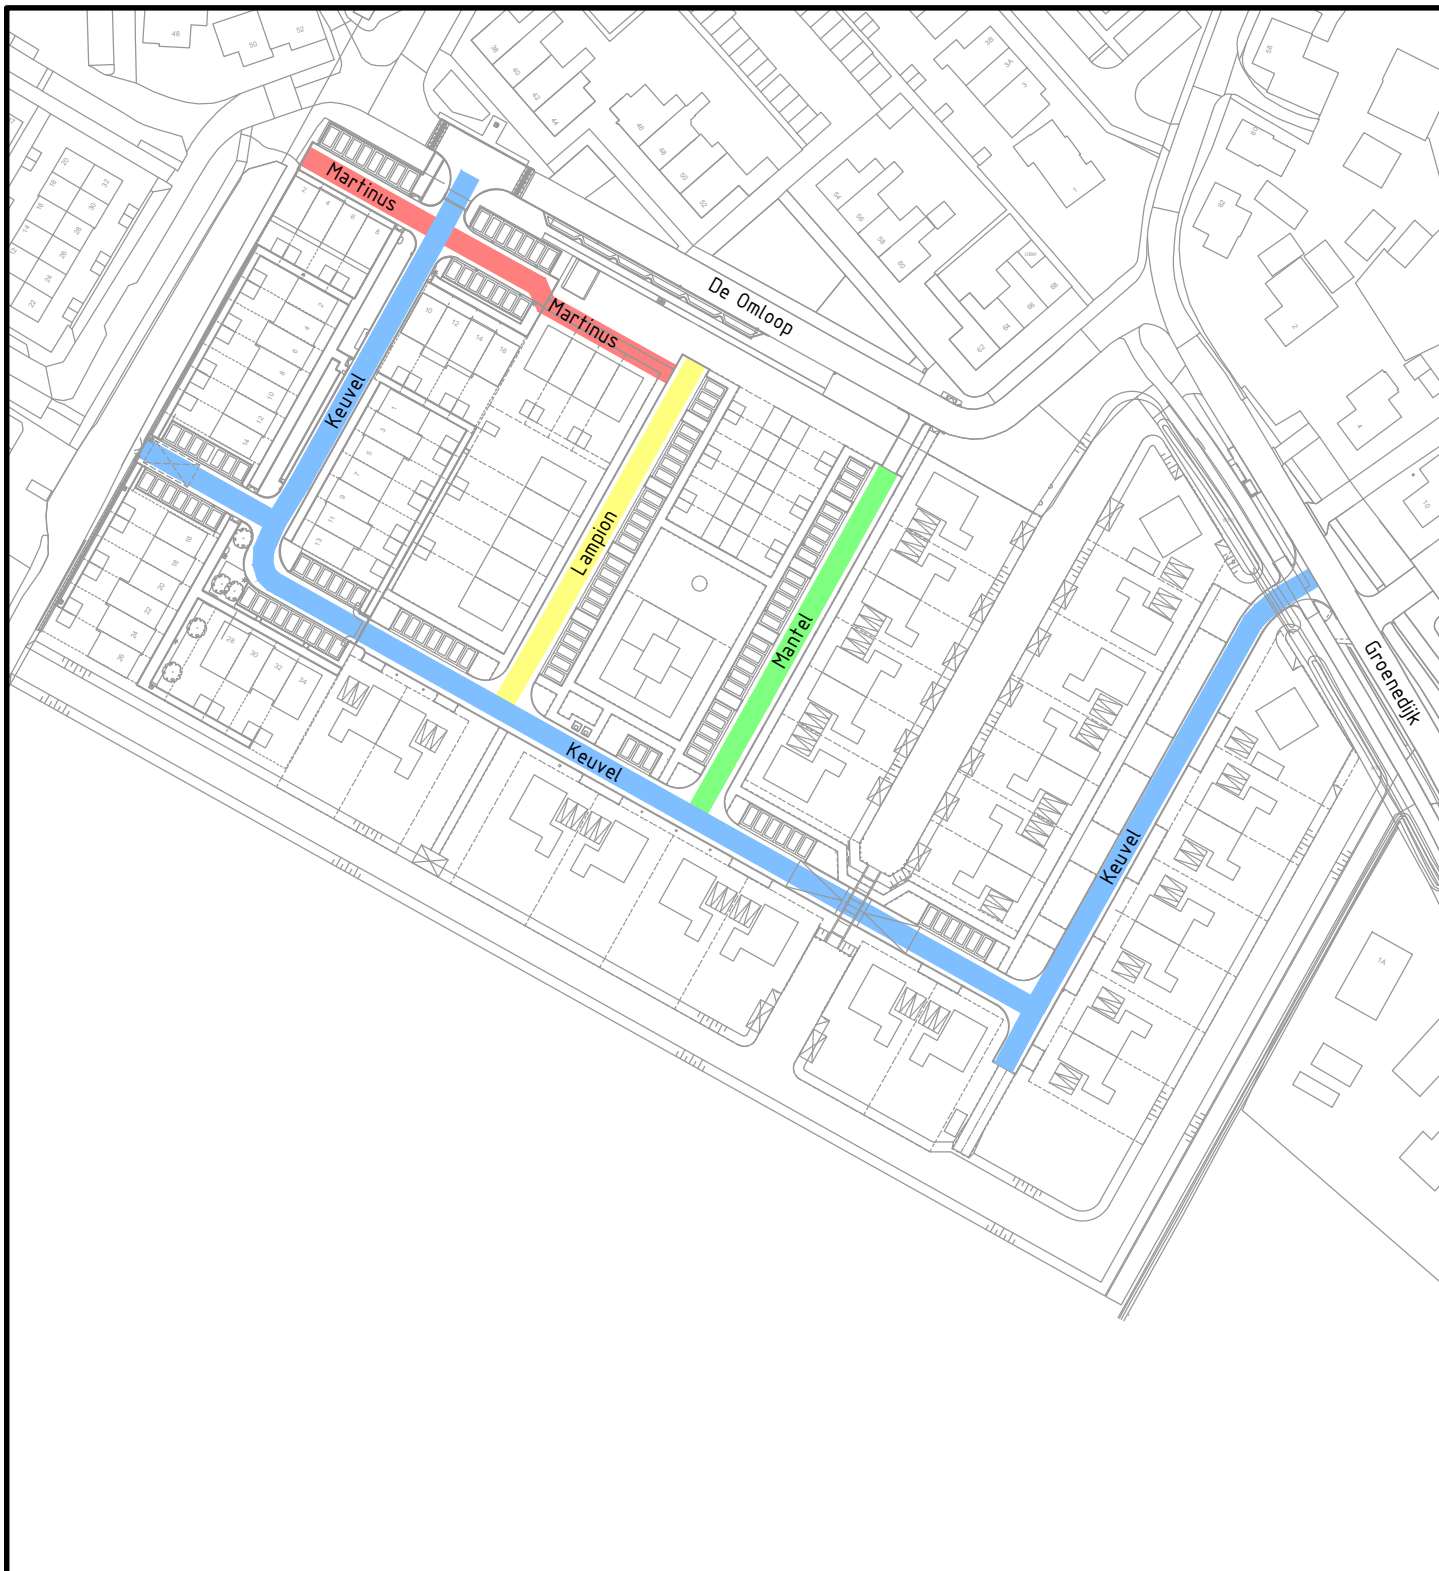

Behoort bij besluit d.d. 23 december 2024 kenmerk: 292428-292429

namens het college van B&W van Schagen,  
Medewerker gegevensbeheer



Gemeentehuis  
Laan 19  
1741 EA Schagen  
tel. 0224 - 210 400  
fax. 0224 - 210 455

Postadres  
Postbus 8  
1740 AA Schagen

## Ruimtelijk Beheer (Data & Geo)

Onderwerp  
**Straatnaamgeving Keuvel, Martinus,  
Lampion en Mantel, Sint Maarten**

| Datum      | Get. | Gew. | Formaat        | Schaal |
|------------|------|------|----------------|--------|
| 04-12-2024 | PdR  |      | A4             | 1:1500 |
|            |      |      | Tekeningnummer |        |
|            |      |      | 24-006.dwg     |        |