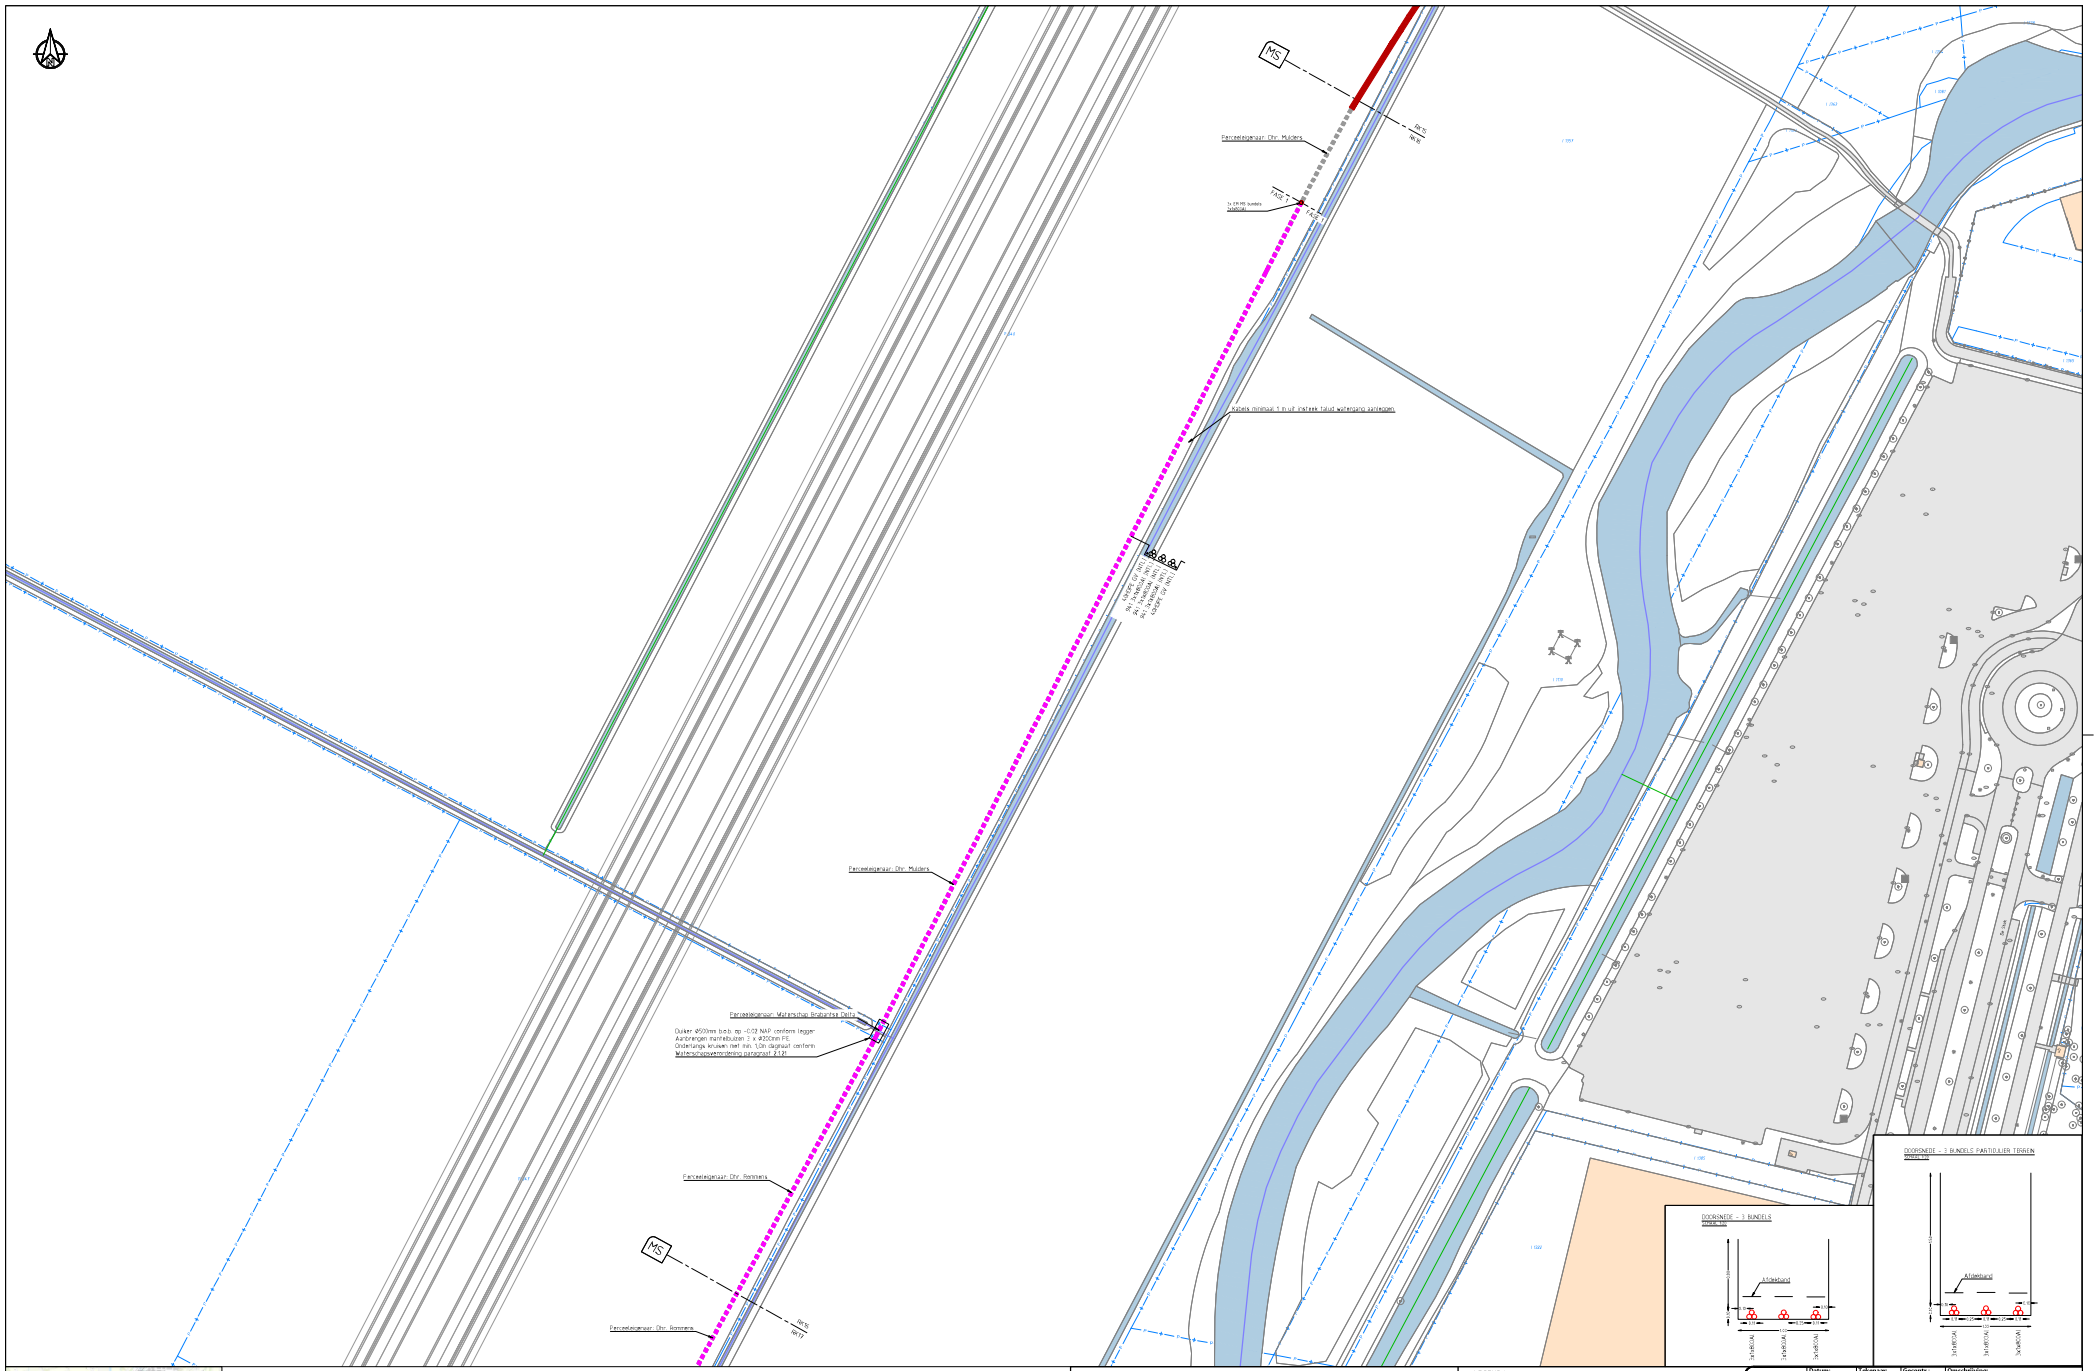

Algemene opmerkingen:

- Werken buiten broedseizoen vogels (maart tot en met juli), indien niet mogelijk, dient het gebied vooraf gecontroleerd te worden op de aanwezigheid van broedvogels door een deskundig ecoloog.
- Overdag met daglicht werken (v.h. kleerhuizen), indien niet mogelijk, voorkomen dat de verlichting kan uitschijnen op omringende opgaande beplanting en bebouwing.

LEGENDA KLIC

- KLIC: LAAGSPANNING
- KLIC: MIDDENSPANNING
- KLIC: HOOGSPANNING
- KLIC: GAS LAGE DRUK
- KLIC: GAS HOGE DRUK
- KLIC: BUBBLEGING GEVAARLIJKE INHOUD
- KLIC: WARMTE
- KLIC: DATA
- KLIC: WATER
- KLIC: PERSRIOOL
- KLIC: VRIJVERVAL RIOOL
- KLIC: MEESLEDING
- KLIC: VERVALLEN K&L

LEGENDA TOPO

- KADASTER: PERCEELGRENS
- BGT: BEBOUWING
- BGT: VERHARDING WEGEN
- BGT: WATER

LEGENDA

- OPEN ONTGRAVING
- TE VERWIJDEREN KABEL
- BUITEN BEDRIJF SCHROOT
- GESTUURDE BORING

LEGENDA WATERSCHAP

- WATERSCHAP: BESCHERMINGSZONE
- WATERSCHAP: WATERGANG CAT A
- WATERSCHAP: WATERGANG CAT B

ENEXIS	Datum: 27-11-2024	Tekenaar:	Gecontr.:	Omschrijving: Roosendaal - Wouw DO Fase 1
	Datum 1e uitg.: 30-09-2024	Tekenaar:	Gecontr.:	Status: Definitief
Project: MS trace Roosendaal - Wouw			Roosendaal Laanstraat	
Infront	Projectnummer: 202ENX0049		Schaal: 1:500	Formaat: A0
	Tekeningnummer: 202ENX0049-AS-RK16		Blad: 16 van 19	Versie: 2_1