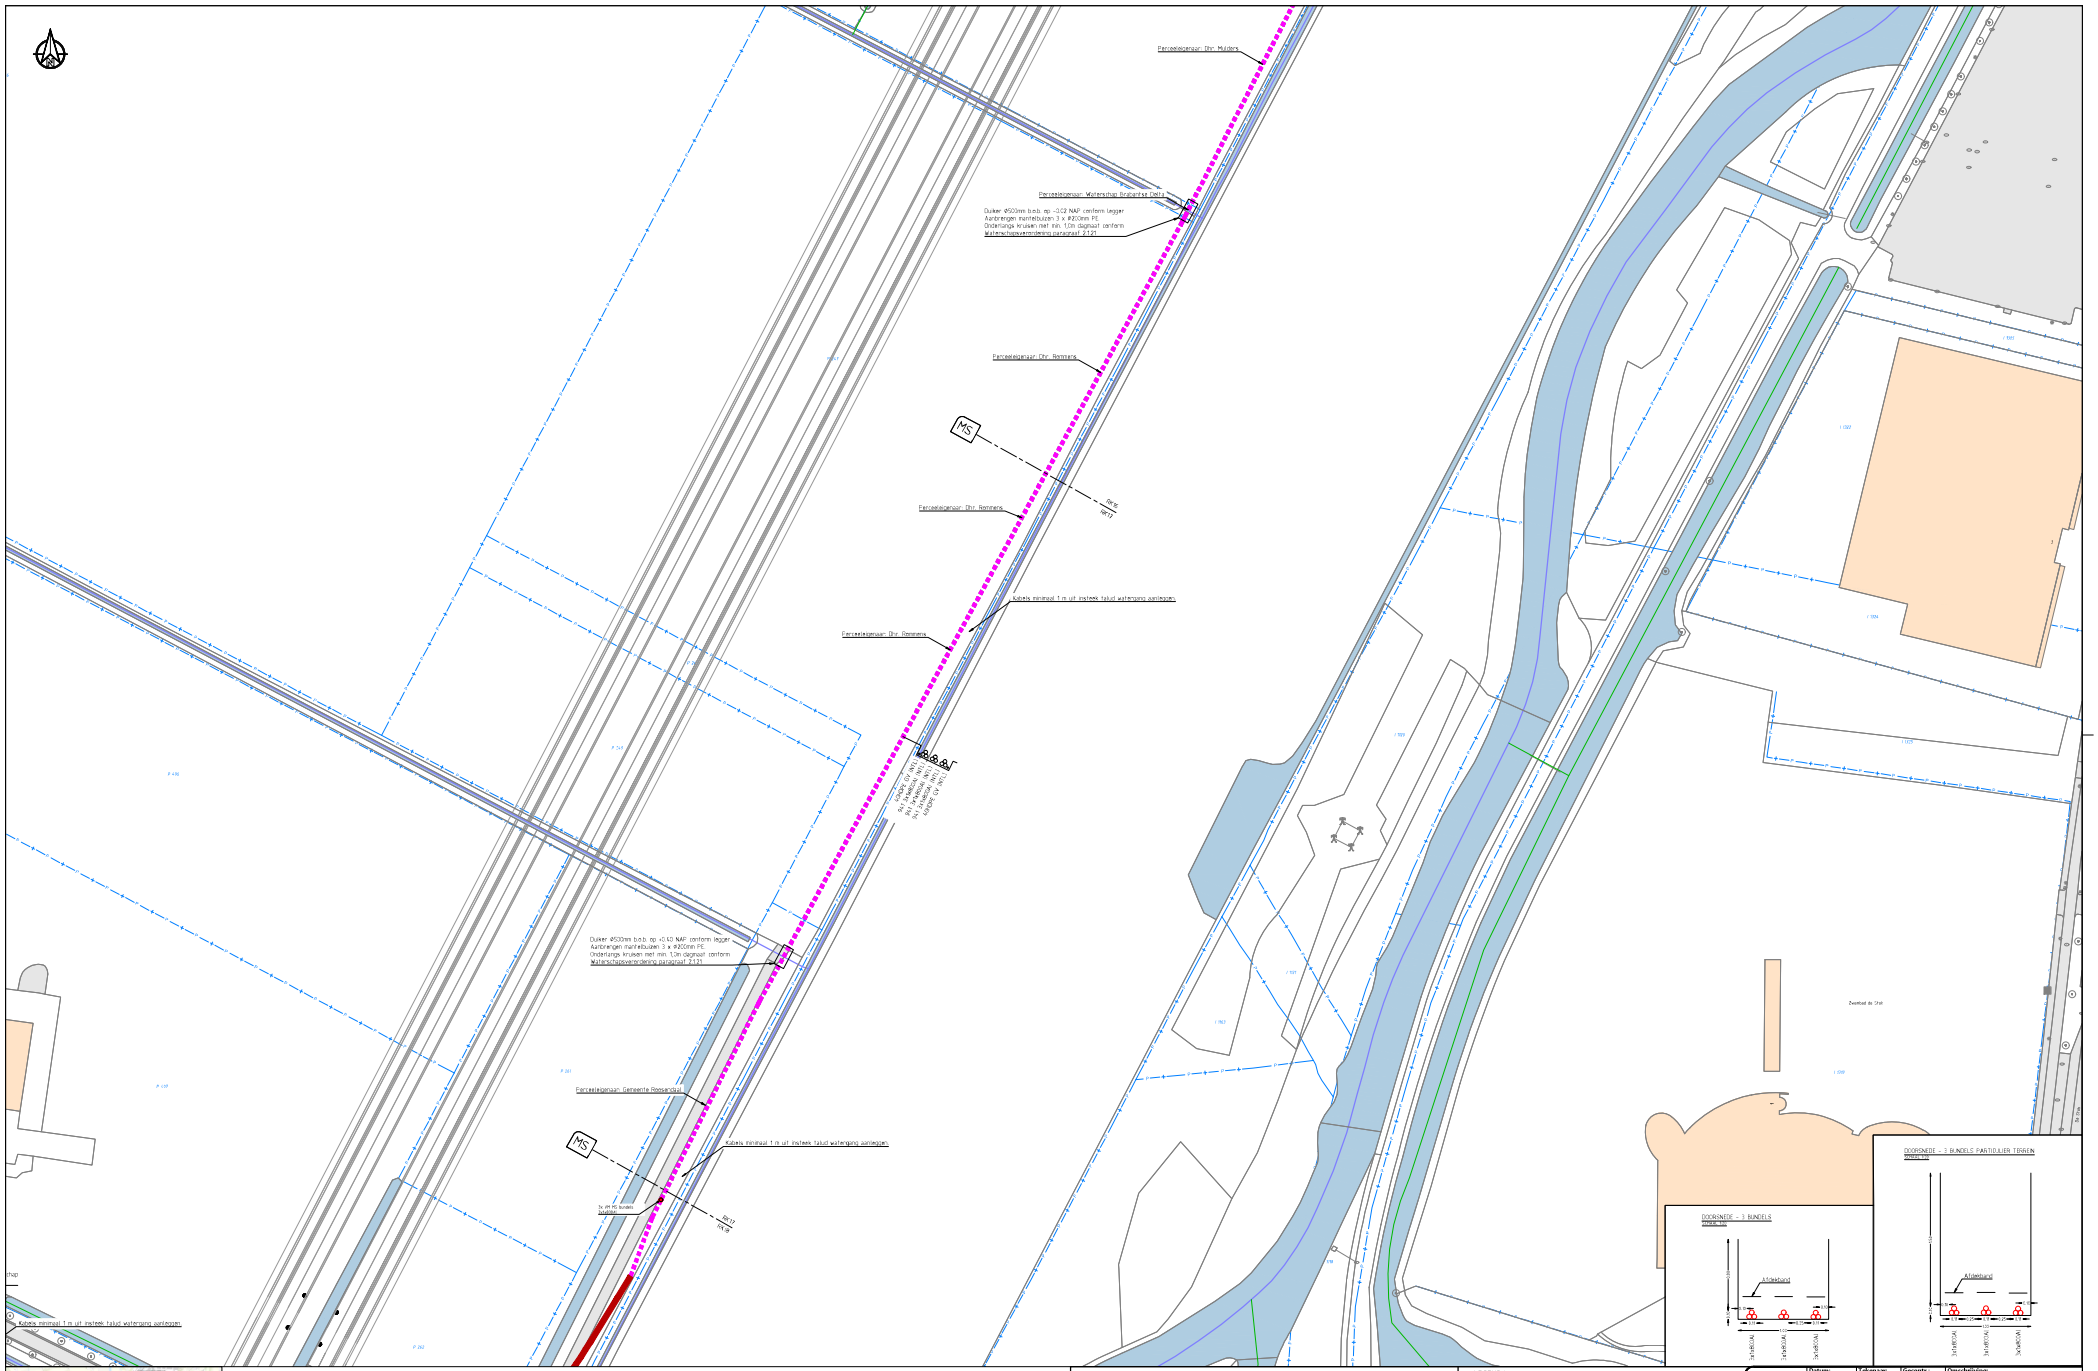

Algemene opmerkingen:
- Werken buiten broedseizoen vogels (maart tot en met juli), indien niet mogelijk, dient het gebied worpt gecontroleerd te worden op de aanwezigheid van broedvogels door een deskundig kostenp.
- Overdag met daglicht werken i.v.m. kleedruizen, indien niet mogelijk, voorkomen dat de verlichting kun uitschijnen op omringende opgaande beplanting en bebouwing.

LEGENDA KLIC

KLIC: LAAGSPANNING	KLIC: PERSRIOOL
KLIC: MIDDENSPANNING	KLIC: WARMTEVAL (RIOOL
KLIC: HOOGSPANNING	KLIC: MIEKLEIDING
KLIC: GAS LAGE DRUK	KLIC: VERVALLEN K&L
KLIC: GAS HOGE DRUK	
KLIC: BUISLEIDING (GEVAARLIJKE INHOUD	
KLIC: MARMTE	
KLIC: DATA	
KLIC: WATER	

LEGENDA TOPO

KADASTER: PERCEELGRENS
BGT: BEBOUWING
BGT: VERHARDING WEGEN
BGT: WATER

LEGENDA

OPEN ONTGRAVING
TE VERWIJDEREN KABEL
BUITEN BEDRIJF (GEVAARDOT
GESTUURDE BORING

LEGENDA WATERSCHAP

WATERSCHAP: BESCHERMINGSZONE
WATERSCHAP: WATERGANG CAT. A
WATERSCHAP: WATERGANG CAT. B

Enexis Netbeheer	Datum: 27-11-2024	Tekenaar:	Gecontr.:	Omschrijving: Roosendaal – Wouw DO Fase 1
	Datum 1e uitg.: 13-06-2024	Tekenaar:	Gecontr.:	Status: Definitief

Project: MS tracé Roosendaal - Wouw

Rioolzendaal
Laanstraat

Infront

Projectnummer: 202308000149	Schaal: 1:500	Formaat: A0
Tekeningnummer: 202308000149-65-RK17	Blad: 17 van 19	Versie: 2_1