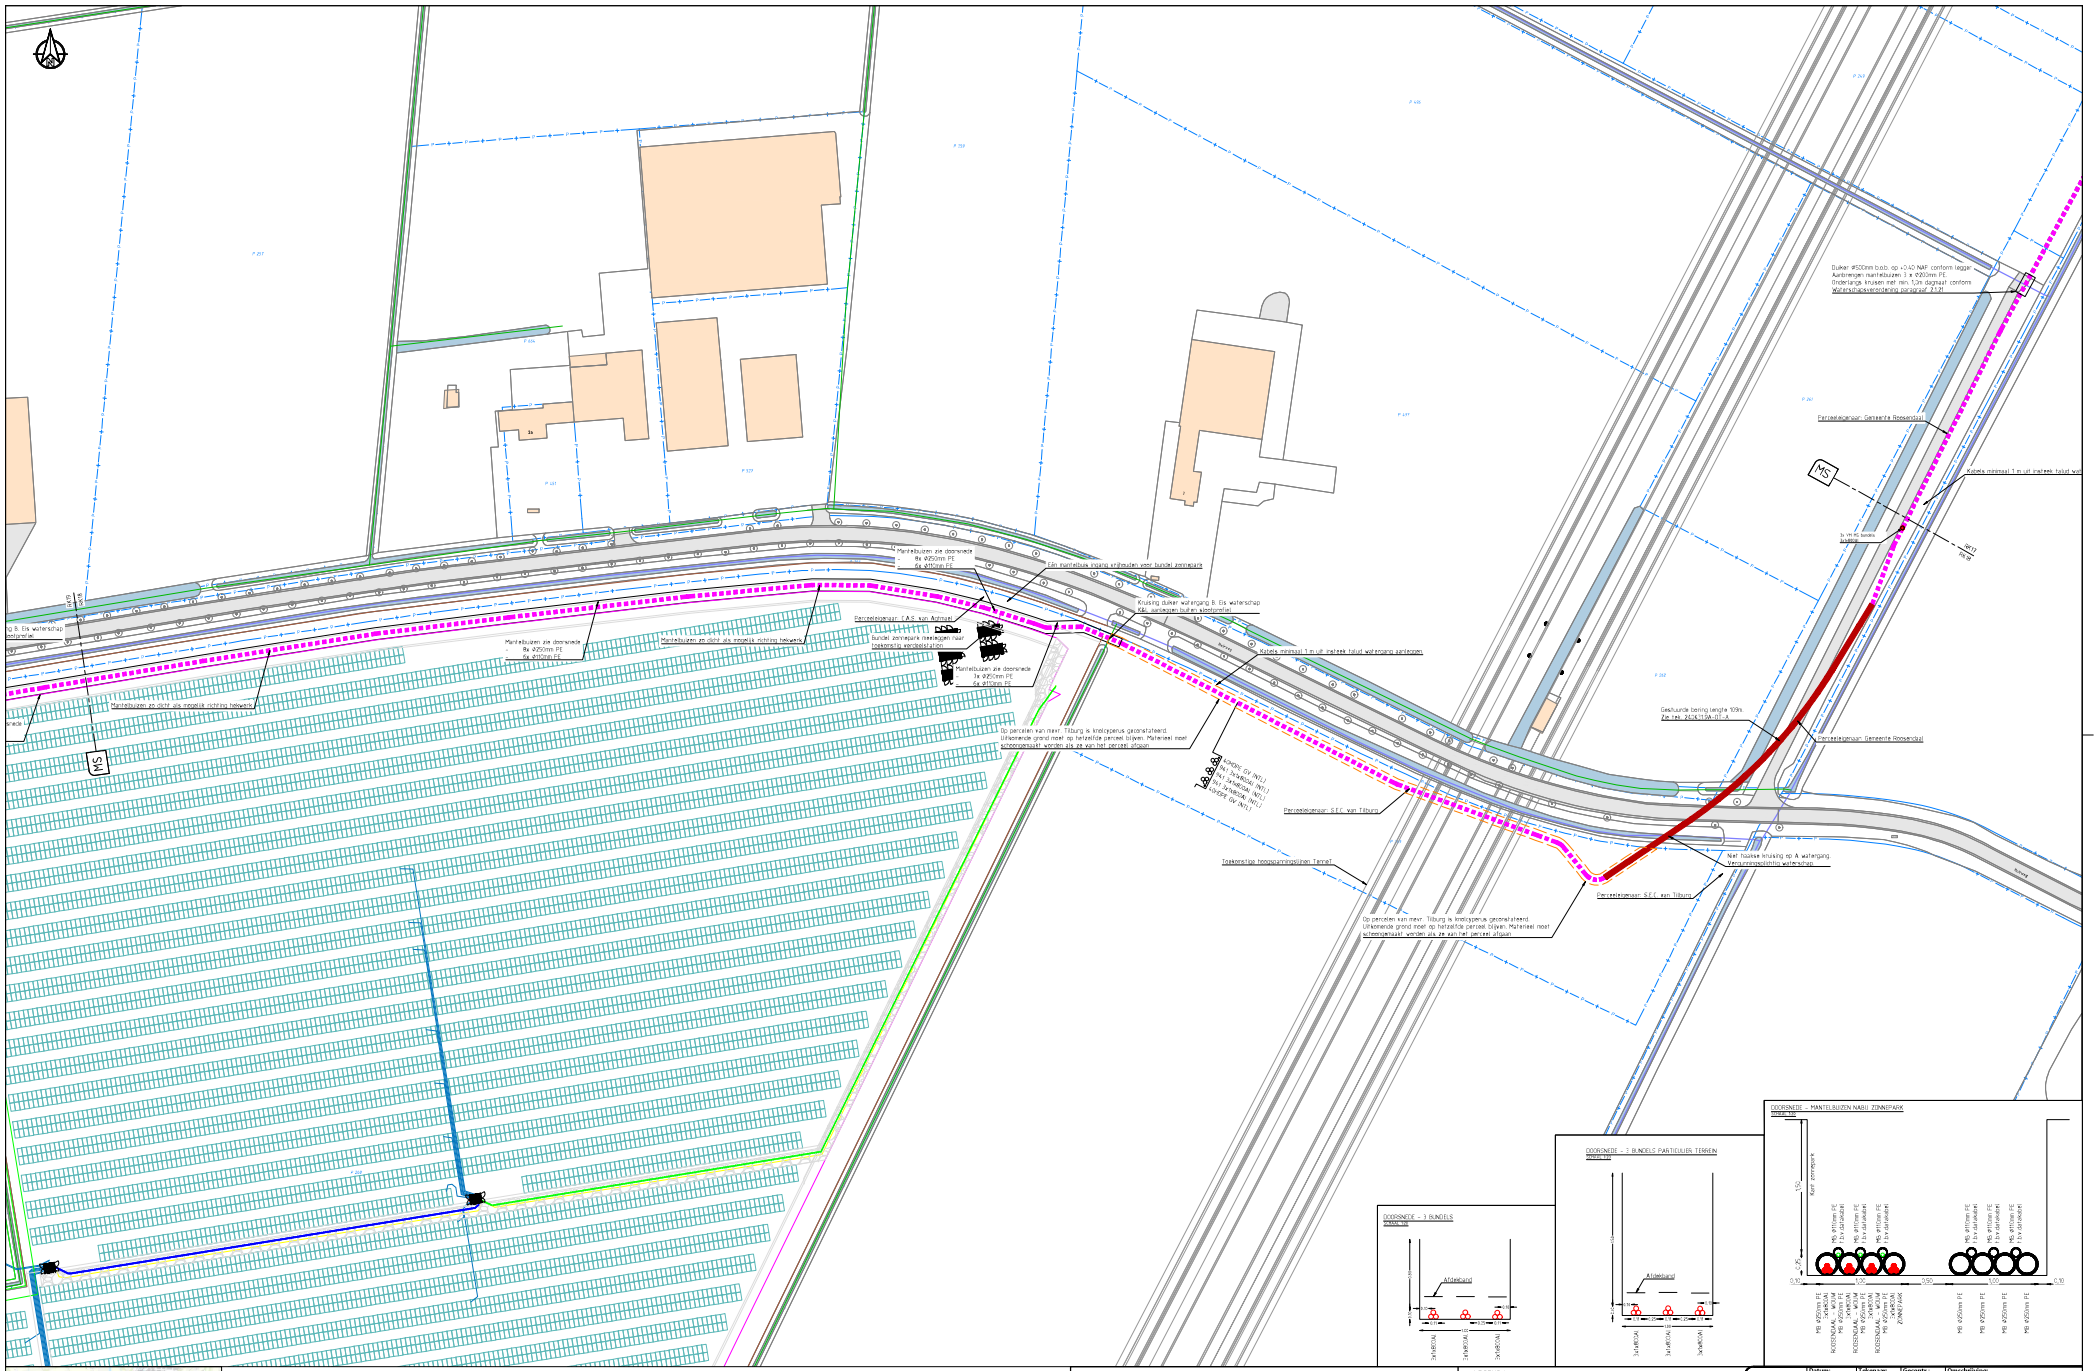
Mantelbuizen zie doorsnede
- 8x Ø250mm PE
- 6x ø110mm PE
Mantelbuizen zo dicht als mogelijk richting hekwerk
Mantelbuizen zo dicht als mogelijk richting hekwerk
Perceelseigenaar: C.A.S. van Antwerpen
Bundel zonnepark naastgaan naar toekomstig eindstation
Mantelbuizen zie doorsnede
- 3x Ø250mm PE
- 4x ø110mm PE
Een mantelbuis ongelijkvloers voor bundel zonnepark
Kruising duiker watergang B. Els waterschap
K&L aanleggen buiten sleufzone!
Kabels minimaal 1 m uit maaiwal t.o.v. waterkant
Op percelen van mevr. Tilburg is kruipgevaar gecontracteerd.
Uitkomende grond moet op hetzelfde perceel blijven. Materieel moet schoongemaakt worden als ze van het perceel afgaan
Perceelseigenaar: S.E.C. van Tilburg
Toekomstige hoogspanningslijnen Tennet
Duiker Ø500mm bob. op +0.40 NAP conform legger
Aanbrengen mantelbuizen, 3 x Ø200mm PE.
Onderlaag, kruisen met min 1,2m dagmaat conform
Waterhuishoudingsverordening paragraaf 3.2.11
Perceelseigenaar: Gemeente Roosendaal
Kabels minimaal 1 m uit maaiwal t.o.v. waterkant
Geschatte boring lengte 109m
Zie tek. 242411SA-01-A
Perceelseigenaar: Gemeente Roosendaal
Niet huidige kruising op A watergang
Verzoek tot verplaatsing waterschap
Perceelseigenaar: S.E.C. van Tilburg
Op percelen van mevr. Tilburg is kruipgevaar gecontracteerd.
Uitkomende grond moet op hetzelfde perceel blijven. Materieel moet schoongemaakt worden als ze van het perceel afgaan
MS
DOORSNEDE - 3 BUNDELS
DOORSNEDE - 7 BUNDELS PARTICULIER TERREIN
DOORSNEDE - MANTELBUIZEN NABIJ ZONNEPARK
Algemene opmerkingen:
- Werken buiten broedseizoen vogels (maart tot en met juli), indien niet mogelijk, dient het gebied vooraf gecontroleerd te worden op de aanwezigheid van broedvogels door een deskundig ecoloog.
- Overdag met daglicht werken i.v.m. vleermuizen, indien niet mogelijk, voorkomen dat de verlichting kun uitschijnen op omringende opgaande beplanting en bebouwing.
LEGENDA KLIC
KLIC - LAAGSPANNING
KLIC - MIDDENSPANNING
KLIC - HOOGSPANNING
KLIC - GAS LAGE DRUK
KLIC - GAS HOGE DRUK
KLIC - BLUSLEIDING (LEVAR,LIKE INHOUD
KLIC - MARMITE
KLIC - DATA
KLIC - WATER
KLIC - PERSRIOOL
KLIC - VRIJVERVAL RIOOL
KLIC - MIEESLEIDING
KLIC - VERVALLEN K&L
LEGENDA TOPO
KADASTER: PERCEELGRENS
BGT: BEBOUWING
BGT: VERHARDING WEGEN
BGT: WATER
LEGENDA
OPEN ONTGRAVING
TE VERWIJDEREN KABEL
BUITEN BEDRIJF (GEVAARDT
GESTUURDE BORING)
LEGENDA WATERSCHAP
WATERSCHAP: BESCHERMINGSZONE
WATERSCHAP: WATERGANG (AT. A
WATERSCHAP: WATERGANG (AT. B
Datum: 27-11-2024
Tekenaar:
Gecontr.:
Omschrijving: Roosendaal – Wouw DO Fase 1
Datum 1e uitg.: 13-05-2024
Tekenaar:
Gecontr.:
Status: Definitief
Project: MS tracé Roosendaal - Wouw
Roosendaal
Laanstraat
Projectnummer: 242EIEN00049
Schaal: 1:500
Format: A0
Tekeningnummer: 242EIEN00049-L-IS-RK18
Blad: 18 van 19
Versie: A_1