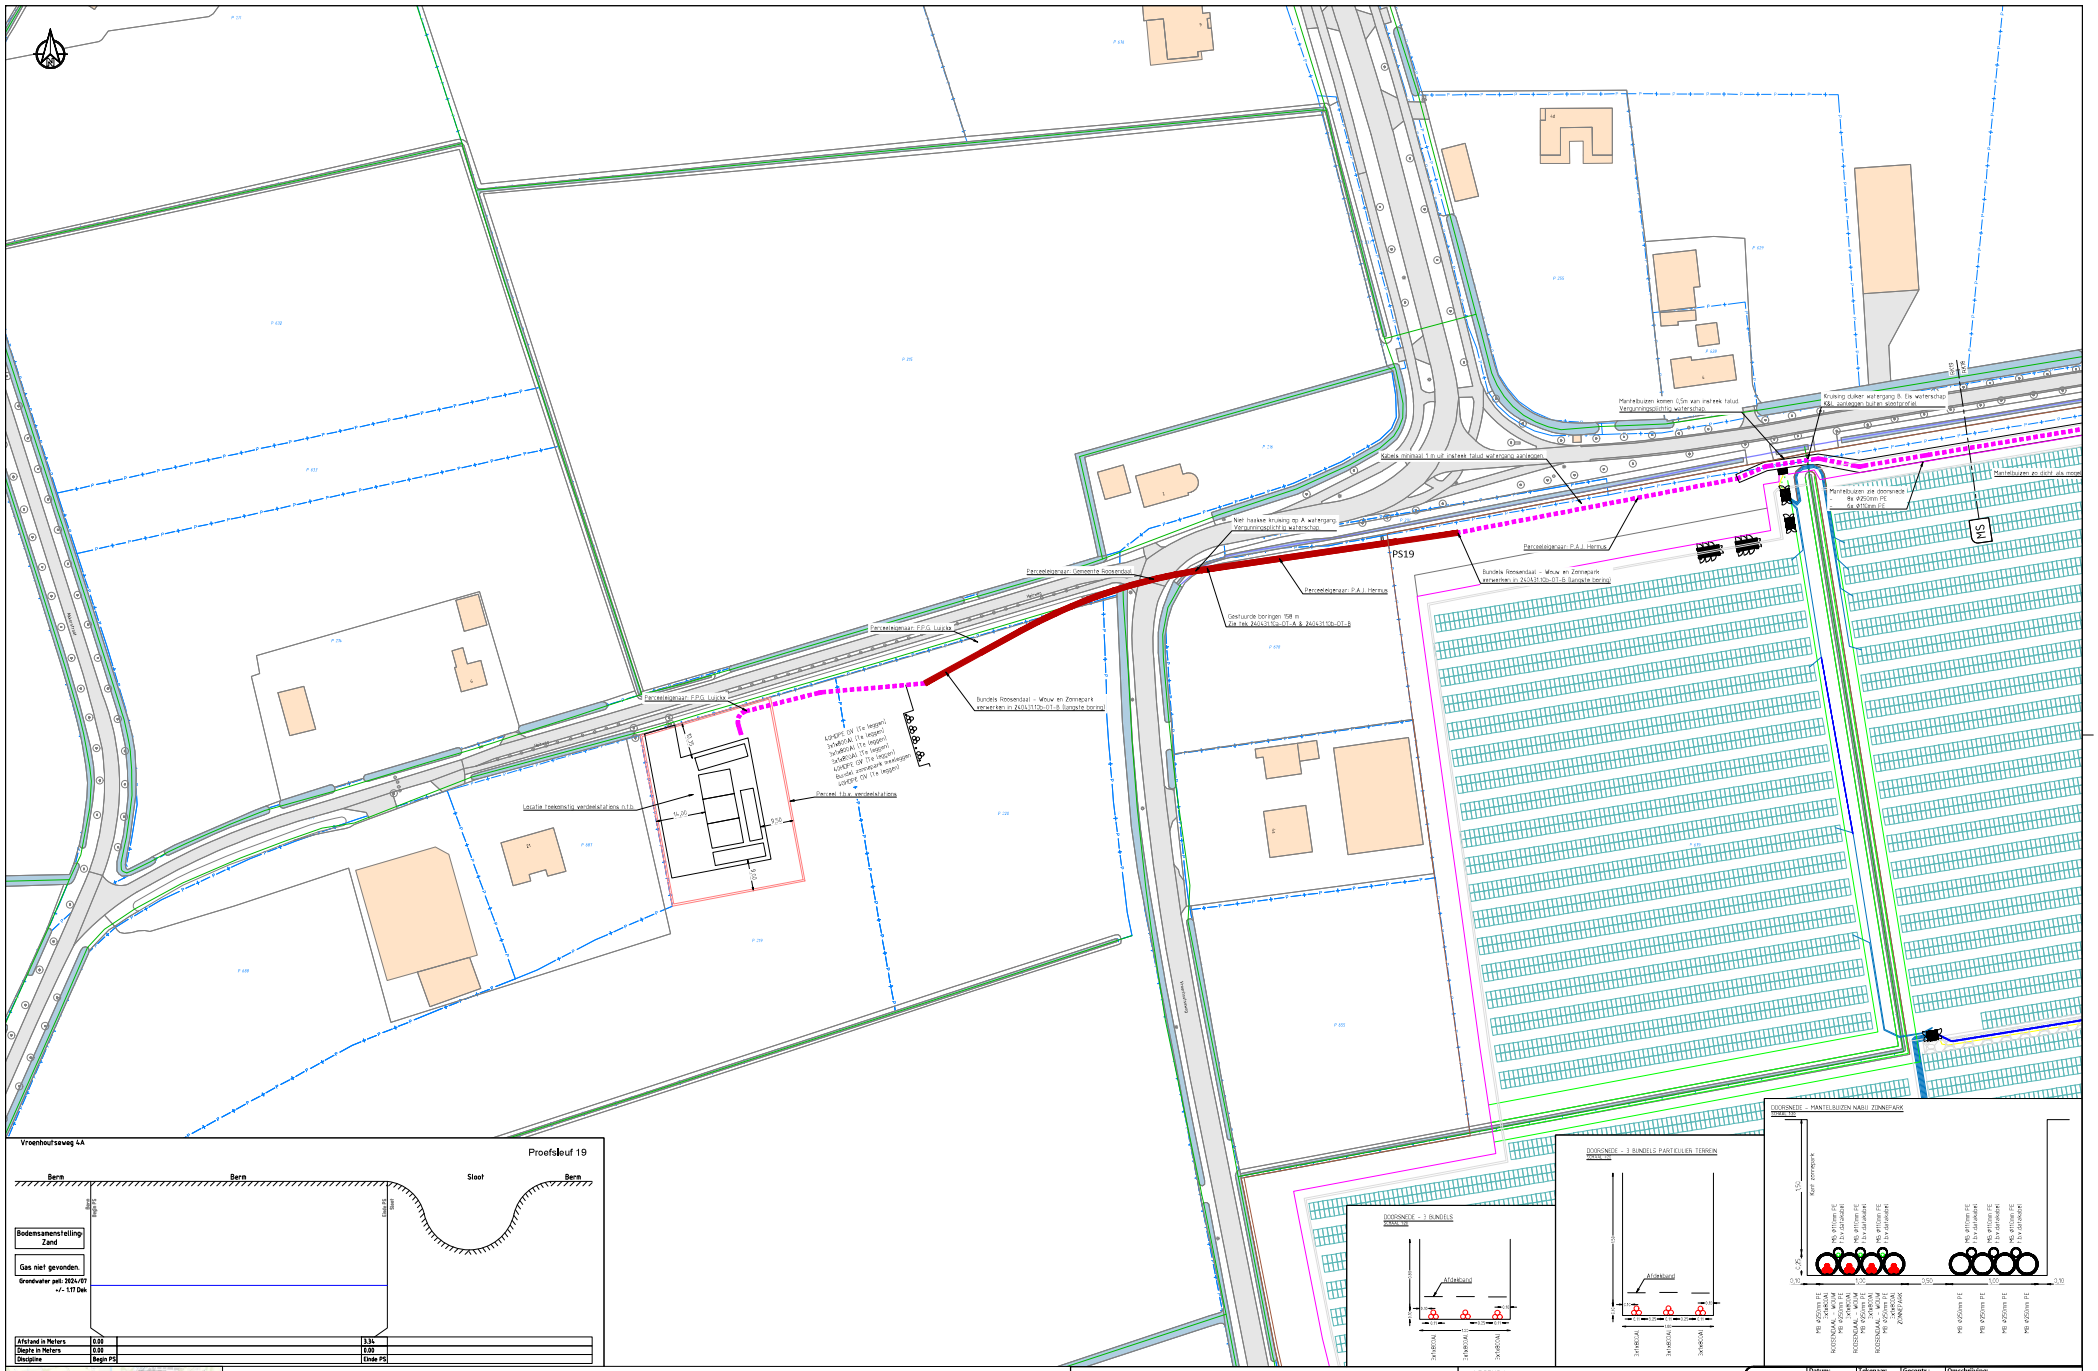

Algemene opmerkingen:
- Werken buiten broedseizoen vogels (maart tot en met juli), indien niet mogelijk, dient het gebied eerst gecontroleerd te worden op de aanwezigheid van broedvogels door een deskundig ecoloog.
- Overdag met daglicht werken in/in kleeruitzien, indien niet mogelijk, voorkomen dat de verlichting kan uitschijnen op omringende opgaande beplanting en bebouwing.

LEGENDA KLIC

- KLIC: LAAGSPANNING
- KLIC: MIDDENSPANNING
- KLIC: HOOGSPANNING
- KLIC: GAS LAGE DRUK
- KLIC: GAS HOGE DRUK
- KLIC: BUISLEIDING GEVAARLIJKE INHOUD
- KLIC: WARMTE
- KLIC: DATA
- KLIC: WATER
- KLIC: PERSRIOOL
- KLIC: VRIJVERVAL RIOOL
- KLIC: MEERLEIDING
- KLIC: VERVALLEN K&L

LEGENDA TOPO

- KADASTER: PERCEELGRENS
- BGT: BEBOUWING
- BGT: VERHARDING WEGEN
- BGT: WATER

LEGENDA

- OPEN ONTGRAVING
- TE VERWIJDEREN KABEL
- BUITEN BEDRIJF SCHROOT
- GESTUURDE BORING

LEGENDA WATERSCHAP

- WATERSCHAP: BESCHERMINGSZONE
- WATERSCHAP: WATERGANG CAT A
- WATERSCHAP: WATERGANG CAT B

Datum: 27-11-2024	Tekenaar:	Gecontr.:	Omschrijving: Roosendaal - Wouw DO Fase 1
Datum 1e uitg.: 30-09-2024	Tekenaar:	Gecontr.:	Status: Definitief

Project: MS trace Roosendaal - Wouw

Roosendaal Leemstraat

Projectnummer: 2023ENX0049	Schaal: 1:500	Formaat: A0
Tekeningnummer: 2023ENX0049-AS-RK19	Blad: 19 van 19	Versie: 2_1