



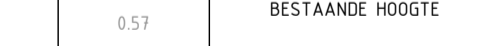

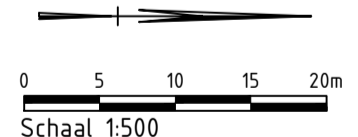


VERKLARING LOCATIE

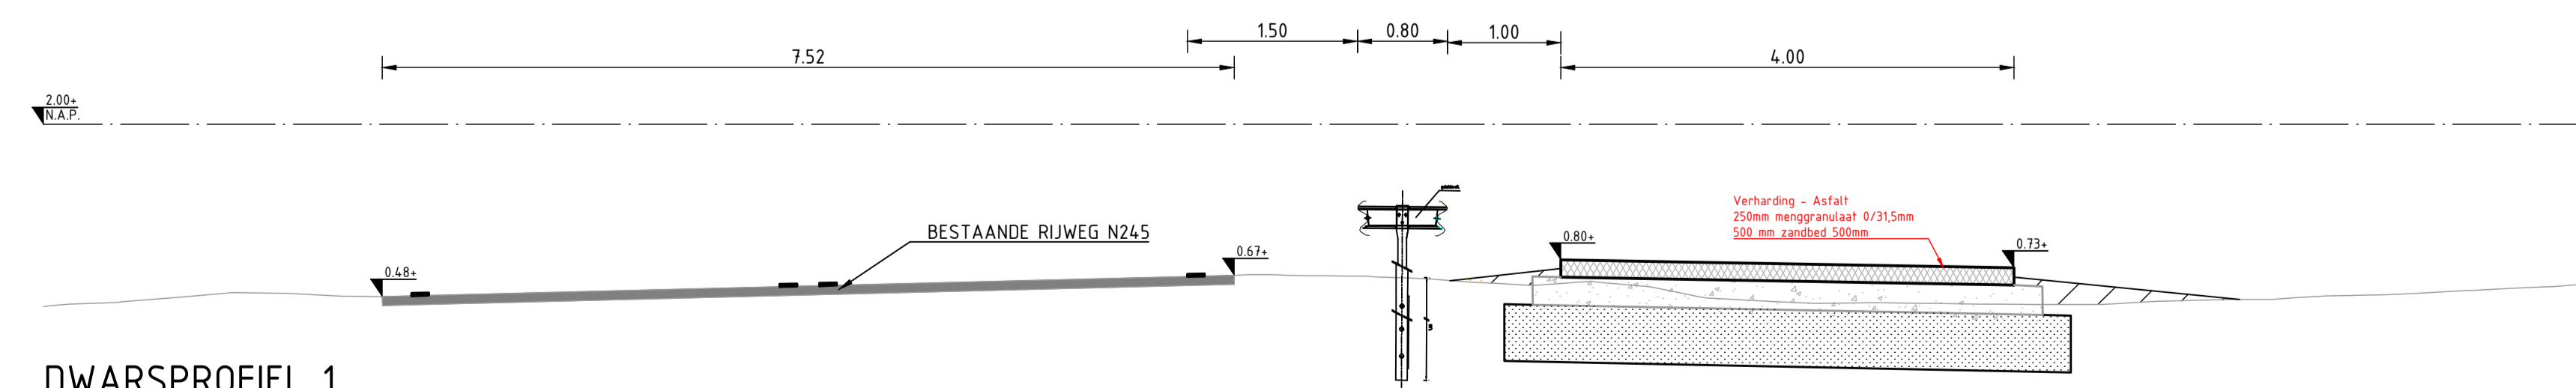
SCHAAL 1 : 10000

-  AANBRENGEN GELEDERAAL MET REFLECTOREN
-  AANBRENGEN HEKWERK INCL. POORT
-  NIEUWE HOOGTE
-  BESTAANDE HOOGTE
-  LOCATIE DWARSPROFIEL
-  WERKGRENS



Maten in meters, tenzij anders aangegeven
 Maten in millimeters
 Hoogtematen in meters t.o.v. N.A.P.

S0 Werkbestand



DWARSPROFIEL 1
SCHAAL 1 : 50

BPD Ontwikkeling B.V.
 Project
BP Muggenburg Zuid
 Onderdeel
Tijdelijke bouwaansluiting

| Projectnummer | Tekeningnummer | Versie | Datum van uitgave | Ontwerper | Contractnummer | | |
|---------------|----------------|--------------------|-------------------|-----------|----------------|------|------|
| 51008724 | | 0 | 03-04-2024 | | | | |
| Blad | Van | Schaal | Formaat | Karoor | Get. | Get. | Acc. |
| | | 1:50/1:500/1:10000 | A1-L (594x1050) | ALKMAAR | SVL | | |

www.sweco.nl
 © Sweco Nederland B.V. Alle rechten voorbehouden



C:\Project\Projects\008724\03\01\008724-S0-SWIE-Z03-2024-0006