


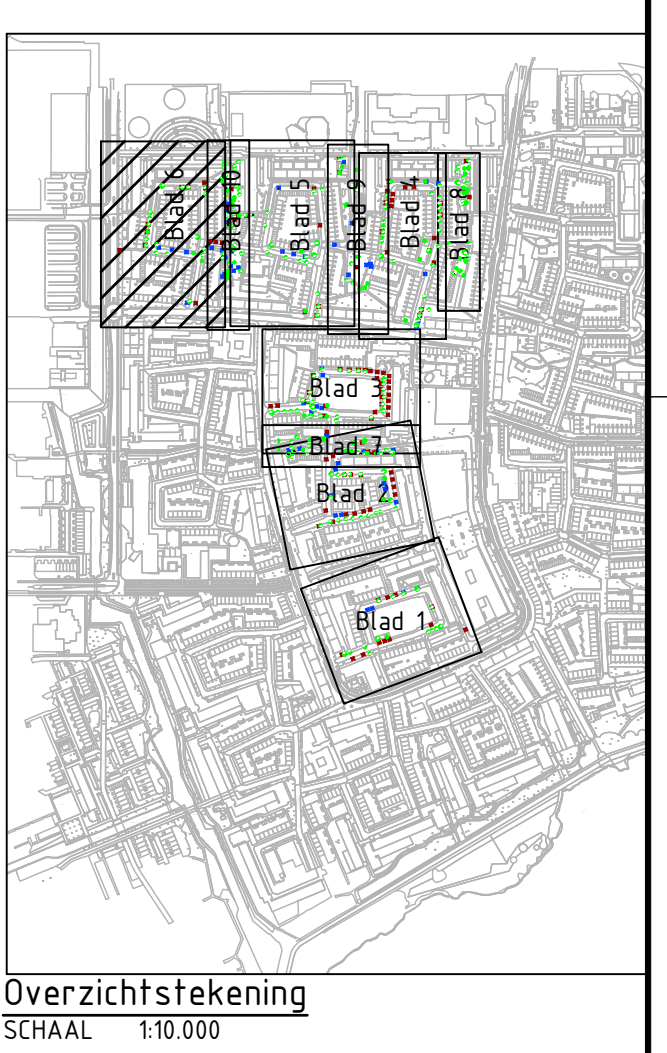

Verklaring:

- Bestaande situatie
- Bestaande bebouwing
- Projectgrens
- Werkgrens

- Te kappen boom, vergunningsplichtig met boomnummer Gemeente Haarlem
- Te kappen boom, niet vergunningsplichtig met boomnummer Gemeente Haarlem

Maten in meters tenzij anders vermeld
Materialen in millimeters
Hoogtepunten in meters t.o.v. N.A.P.

Nr.	Datum	Wijziging	Tek.
D4	17-03-2023	NIET KAPVERGUNNINGSPlichtIGE BOMEN TOEGEVOGD	SW
D3	10-03-2023	NIET KAPVERGUNNINGSPlichtIGE BOMEN TOEGEVOGD	SW
D2	05-02-2023	NIET KAPVERGUNNINGSPlichtIGE BOMEN TOEGEVOGD	SW
D1	20-11-2022	DEFINITIEF	SW

Gemeente Haarlem

Projectomschrijving
IVORIM DO Fase A

Tekeningsoomschrijving
Definitief Ontwerp - V301-b
Kapplan
Spoelersstraat en Rousseaustraat

Tekeningnummer
413188.210-KA-2-0006

Tekenaar
S.J. van Meijgaard

Projectleider
H. Warris

Staat
DEFINITIEF

Waar
www.anteagroup.nl


Schaal
1:200

Formaat
A0-B4x1470

Bladnummer
6 van 10

Wijziging
D4



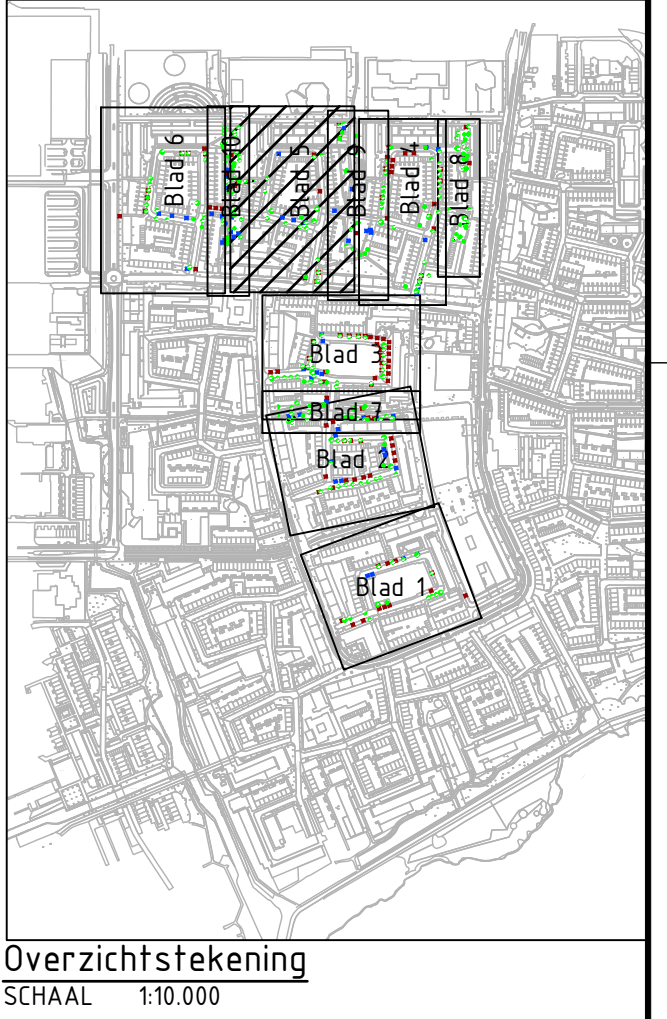

Verklaring:

- Bestaande situatie
- Bestaande bebouwing
- Projectgrens
- Werkgrens
- Te kappen boom, vergunningplichtig met boomnummer Gemeente Haarlem
- Te kappen boom, niet vergunningplichtig met boomnummer Gemeente Haarlem

Meten in meters tenzij anders vermeld		
Materialen in millimeters		
Hoofdstreken in meters 1.0 v. N.A.P.		
0	2	4
6	8	10
12	14	16
18	20	22
24	26	28
30	32	34
36	38	40
42	44	46
48	50	52
54	56	58
60	62	64
66	68	70
72	74	76
78	80	82
84	86	88
90	92	94
96	98	100

Opdrachtgever:
Gemeente Haarlem

Projectomschrijving:
IVORIM DO Fase A

Tekeningsoomschrijving:
Definitief Ontwerp - V301-b
Kapplan
Jan Ligthartstraat, Pestalozzistraat, Pa van der Steurstraat

Tekeningnummer:
4131388.210-KA-2-0005

Tekenaar:
S.J. van Meijgaard

Projectleider:
H. Warris

Staat:
DEFINITIEF

Wijk nr.:
D4

www.anteagroup.nl

Schaal:
1:200

Formaat:
A0-B4x1470

Blad nr. van de tekening:
S. 10 van 10

anteagroup



Overzichtstekening
SCHAAL 1:10.000

Verklaring:

- — — — — Bestaande situatie
 ————— Bestaande bebouwing
 ★ ★ ★ ★ ★ ★ Projectgrens
 - . - . - . - . - . Werkgrens

- Te kappen boom, vergunningsplichtig met boomnummer Gemeente Haarlem
- Te kappen boom, niet vergunningsplichtig met boomnummer Gemeente Haarlem

Maten in meters tenzij anders vermeld
Materialen in millimeters
Hoogtematen in meters t.o.v. N.A.P.

	0	2	4	6	m	Hoogtematen in meters t.o.v. N.A.P.
D4	17-03-2023	NIET KAPVERGUNNINGSPFLICHTIGE BOMEN TOEGEVOEGD				SvM
D5	10-03-2023	NIEUW TE PLANTEN BOMEN BIJGEWERKT NAAR ANDERE DO VARIANT				SvM
D2	06-02-2023	TE KAPPE BOOM 793 VERVULDEREN VAN TEKENING				SvM
D1	29-11-2022	DEFINITIEF				SvM
Nr	Datum	Wijziging				Tek

Opdrachtgever
Gemeente Haarlem

Projectomschrijving
IVORIM DO Fase A

Tekeningomschrijving
Definitief Ontwerp - V101-b

Tekeningnummer
413188.210-KA-2-0004

Tekenaar: S.J. van Meijgaard
Schaal: 1:200

Projectleider
H. Warris

	Blad in blade 4 IN 10
---	--------------------------

Status	Wijz. nr.
DEFINITIEF	D4

www.anteagroup.nl

