



1. plaatsen bord A1-30 (30 km/h)

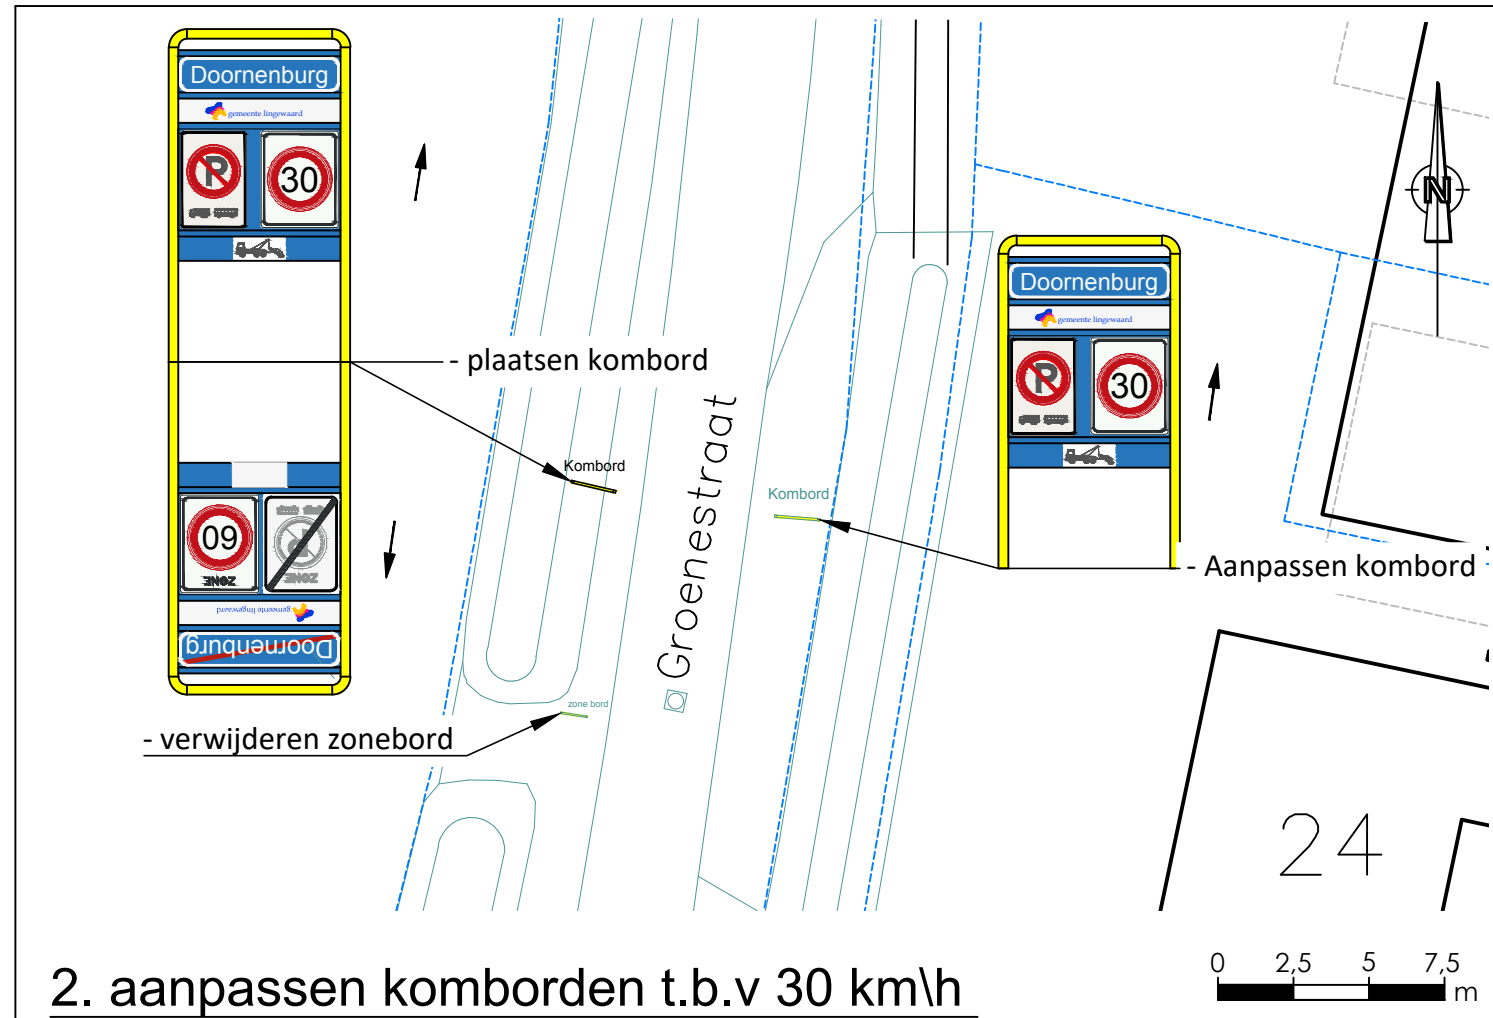

2. aanpassen komborden t.b.v 30 km/h

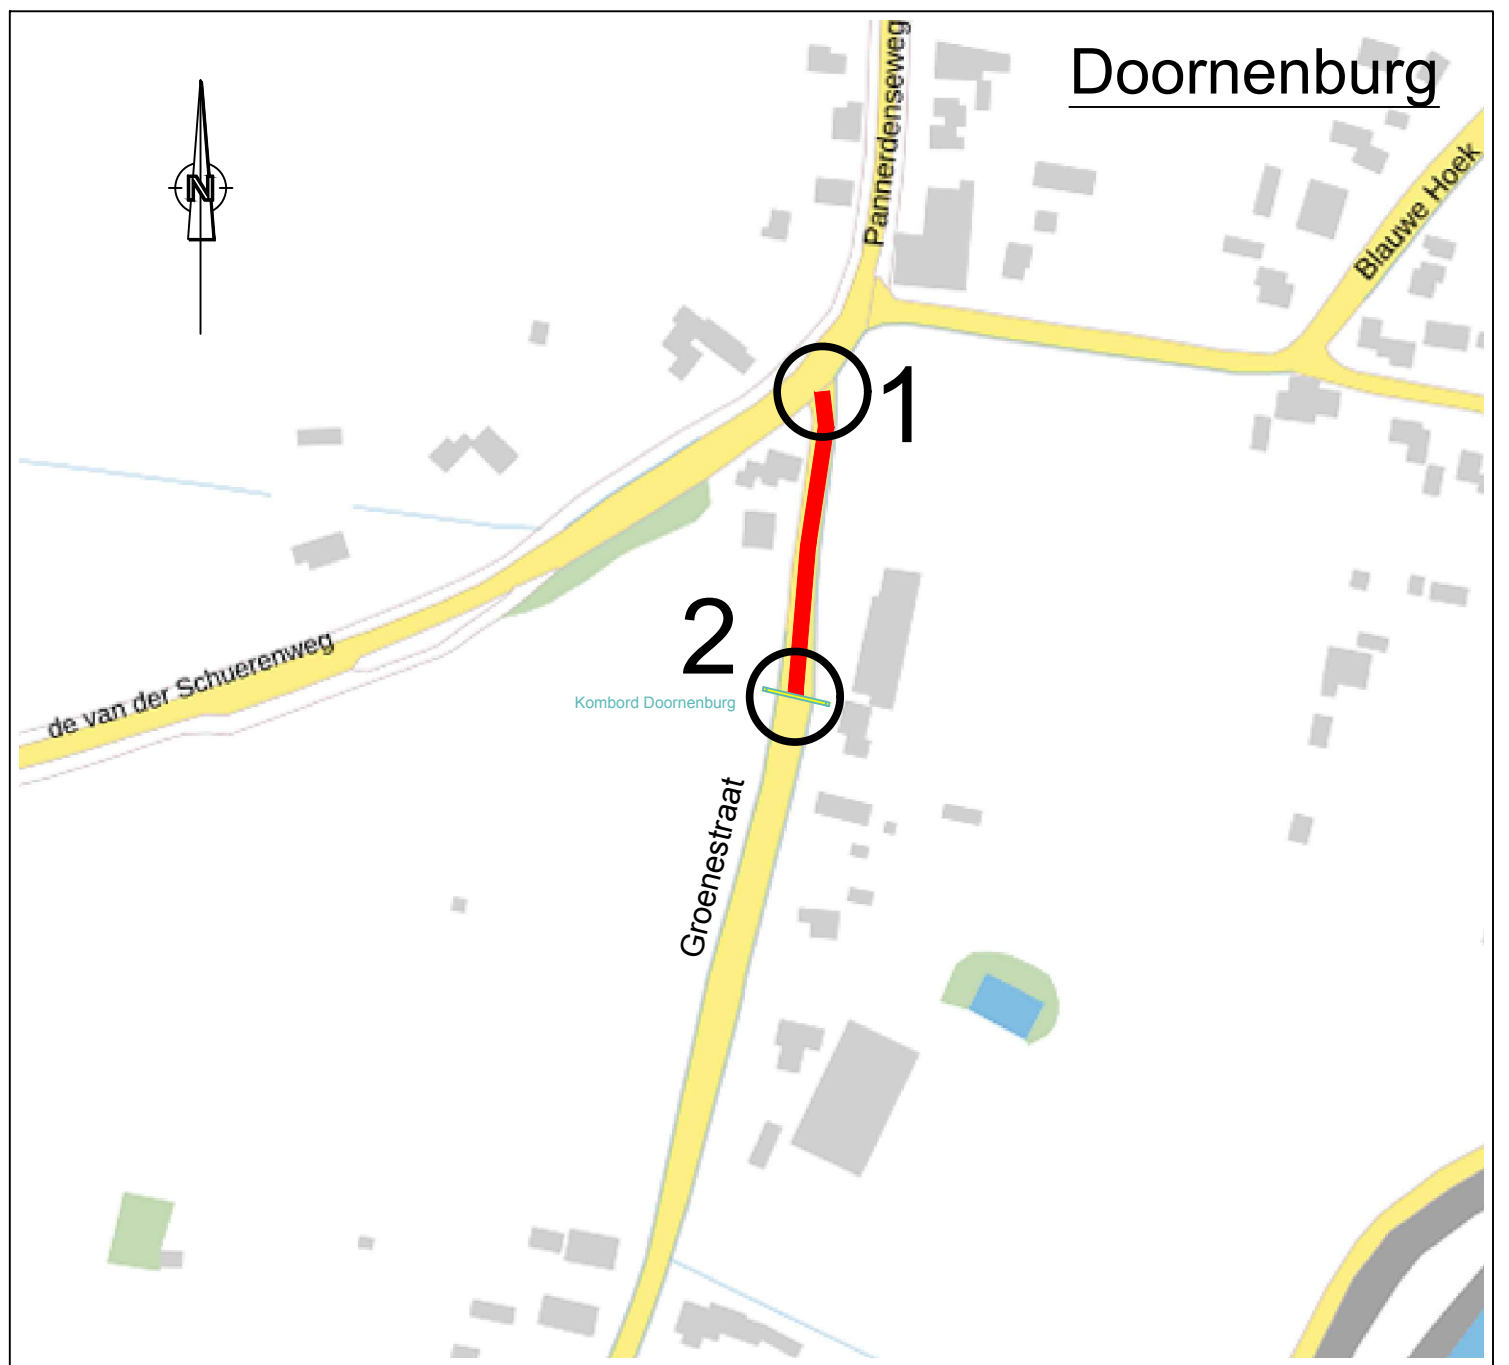

Overzicht situering verkeersbesluit

Schaal n.v.t.

Renvooi:
 Van 50 km/h naar 30 km/h

Doornenburg
Groenestraat

Verkeersbesluit instellen 30km/h

Getekend door BL!... op 05-03-2024

Gewijzigd door BL!... op 10-12-2024

Schaal 1:250

Tekeningnummer VB-2024-017



team: Openbare Ruimte & Vastgoed
 Kinkelenburglaan 6, tel.: (026) 32 60 111
 Postbus 15, fax: (0481) 46 46 31
 6680 AA Bemmel. email: gemeente@lingewaard.nl

VOORLOPIG