

deelauto's op het onderbord staat: deelauto

bezoekadres:  
Burgemeester Jamesplein 1  
2803 PG Gouda  
postadres:  
postbus 1086  
2800 BB Gouda



afdeling Beheer Openbare Ruimte

# AANWIJSBESLUIT

Behoort bij het besluit van B en W van Gouda


nummer : **1**

directie :  
Ruimtelijke Ontwikkeling

schaal :  
**1:500**



*Dit is een gedeelte uit het digitaal bestand, dat aan wijzigingen onderhevig kan zijn. Aan hetgeen op deze afdruk is weergegeven kan geen enkel recht worden ontleend.*

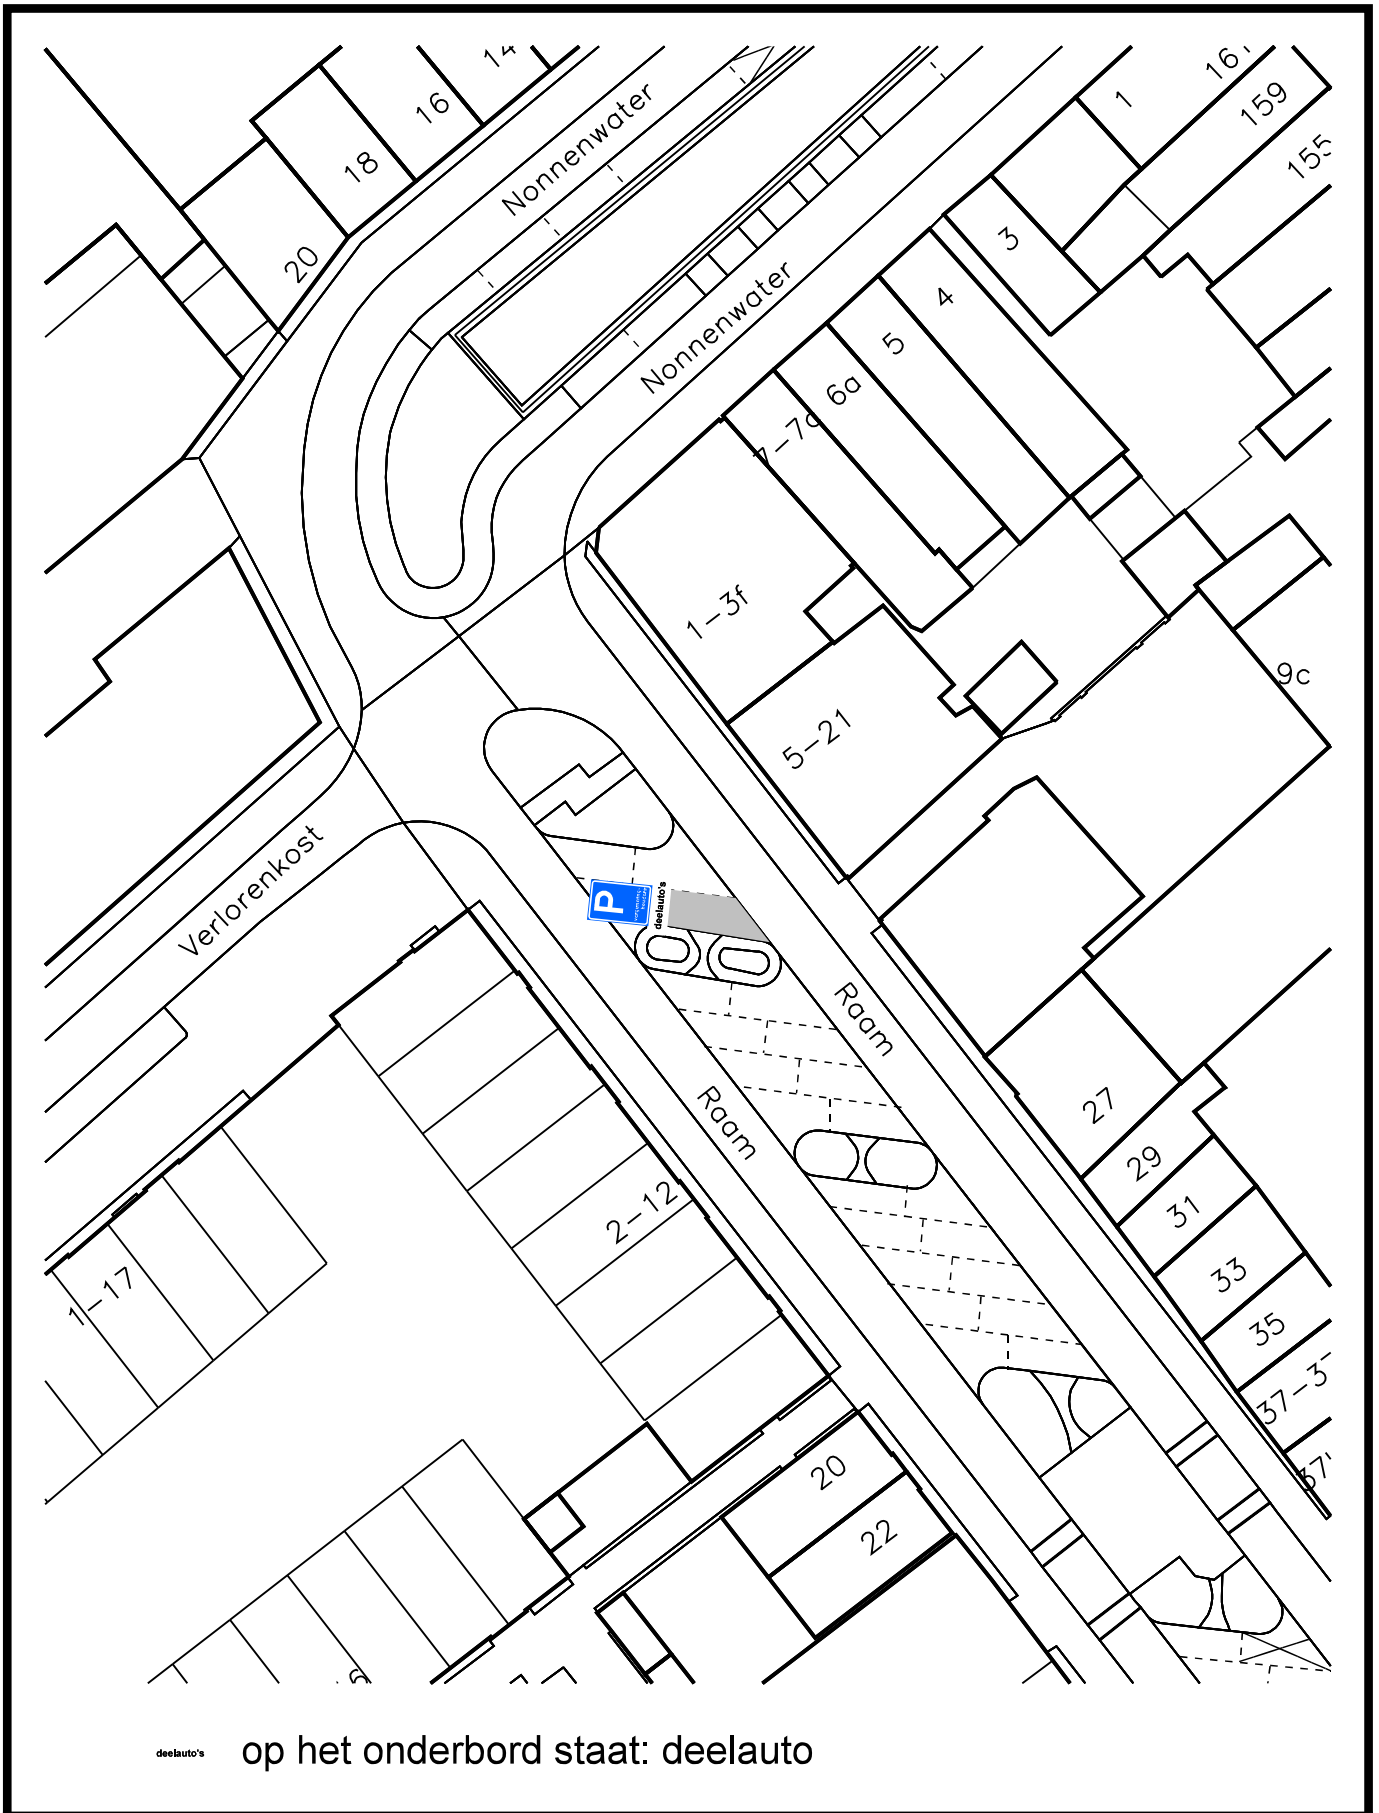

decauto's

op het onderbord staat: deelauto

bezoekadres:  
Burgemeester Jamesplein 1  
2803 PG Gouda  
postadres:  
postbus 1086  
2800 BB Gouda



afdeling Beheer Openbare Ruimte

## AANWIJSBESLUIT

Behoort bij het besluit van B en W  
van Gouda


nummer : **2**

directie :  
Ruimtelijke Ontwikkeling

schaal :  
1:500



*Dit is een gedeelte uit het digitaal bestand,  
dat aan wijzigingen onderhevig kan zijn.  
Aan hetgeen op deze afdruk is  
weergegeven kan **geen enkel recht**  
worden ontleend.*

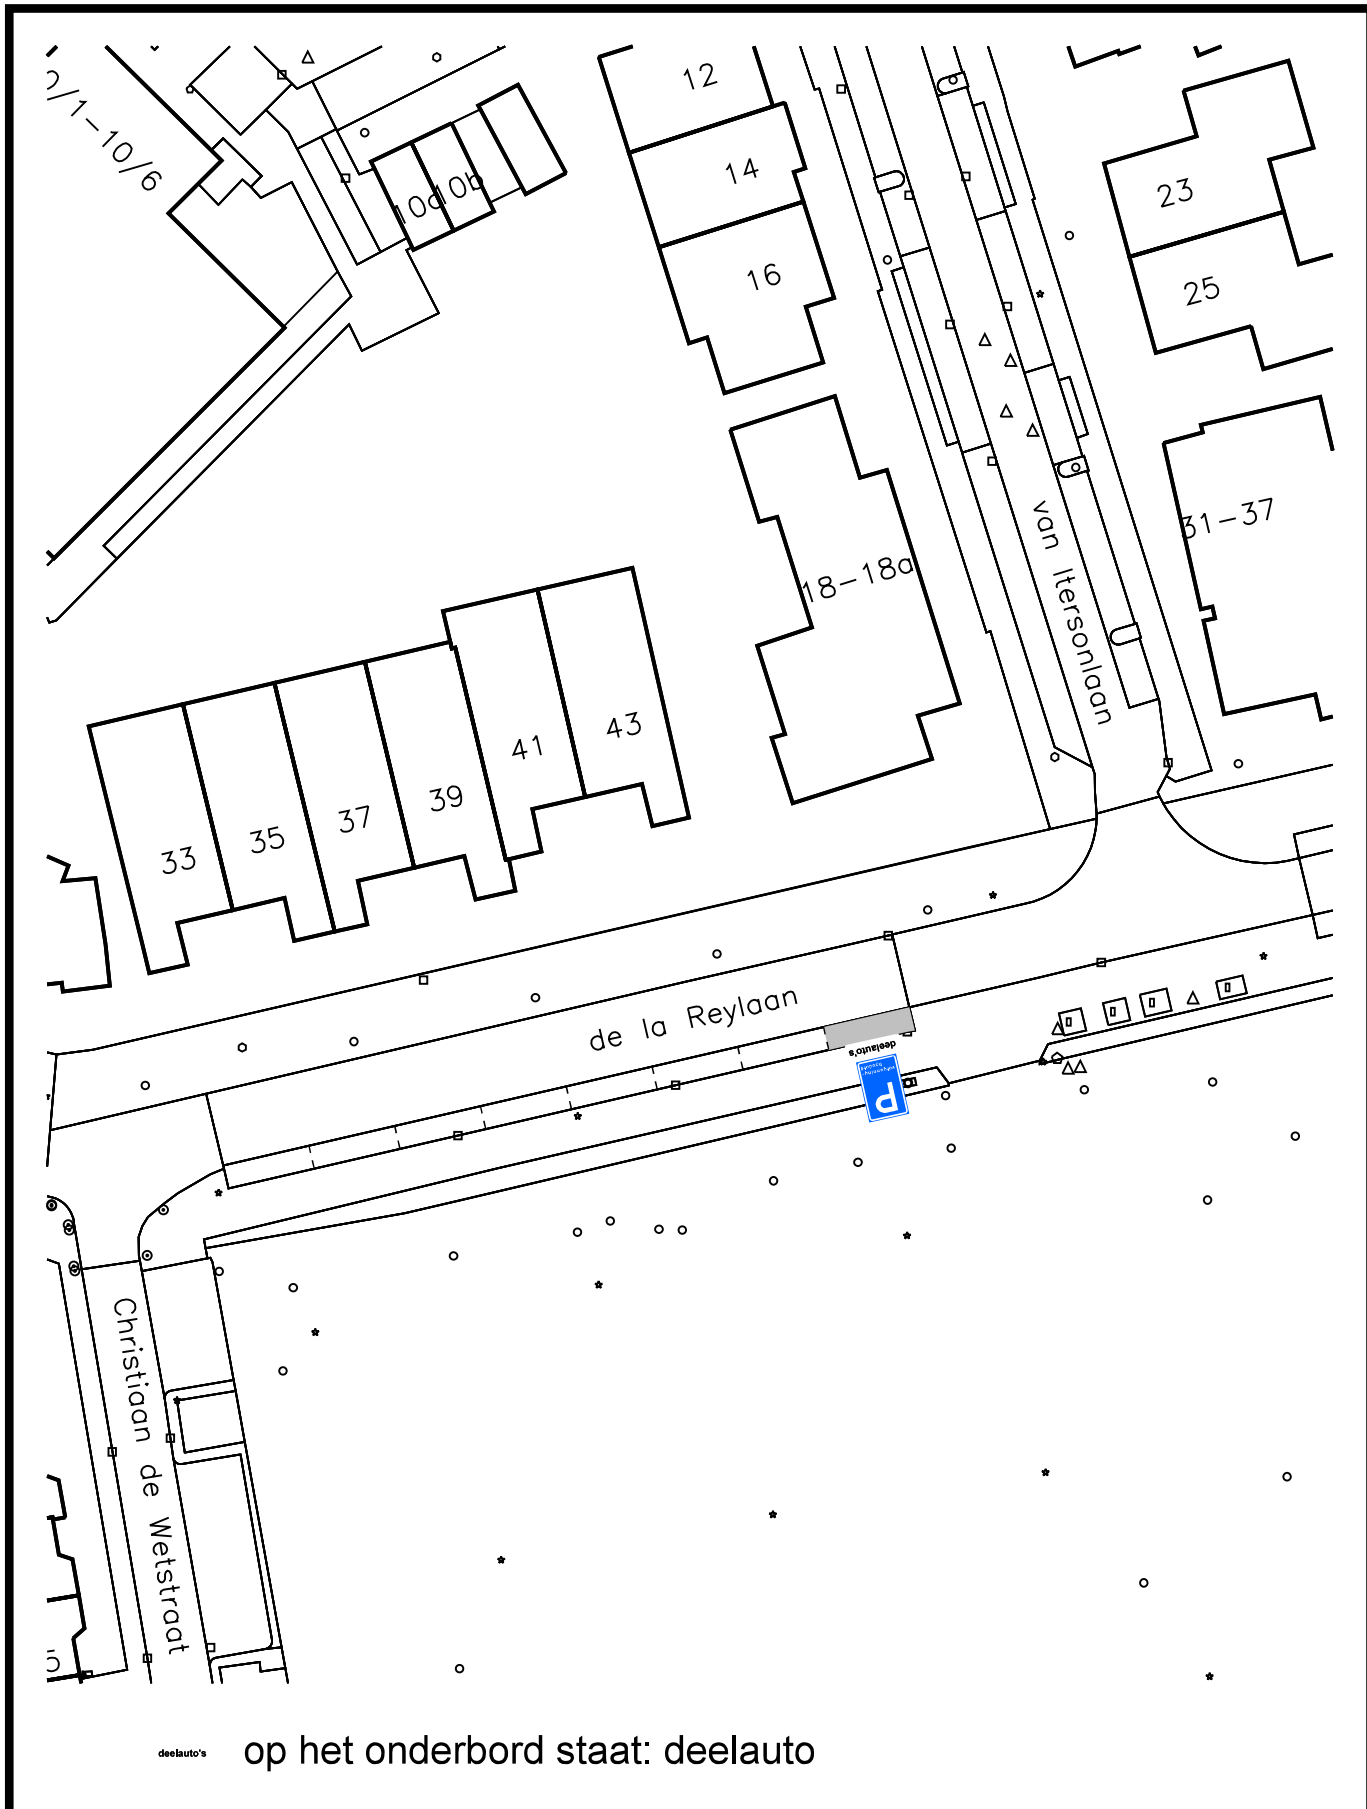

bezoekadres:  
Burgemeester Jamesplein 1  
2803 PG Gouda  
postadres:  
postbus 1086  
2800 BB Gouda



afdeling Beheer Openbare Ruimte

## AANWIJSBESLUIT

Behoort bij het besluit van B en W  
van Gouda

nummer : **3**


directie :  
Ruimtelijke Ontwikkeling

schaal :

1:500



*Dit is een gedeelte uit het digitaal bestand,  
dat aan wijzigingen onderhevig kan zijn.  
Aan hetgeen op deze afdruk is  
weergegeven kan **geen enkel recht**  
worden ontleend.*

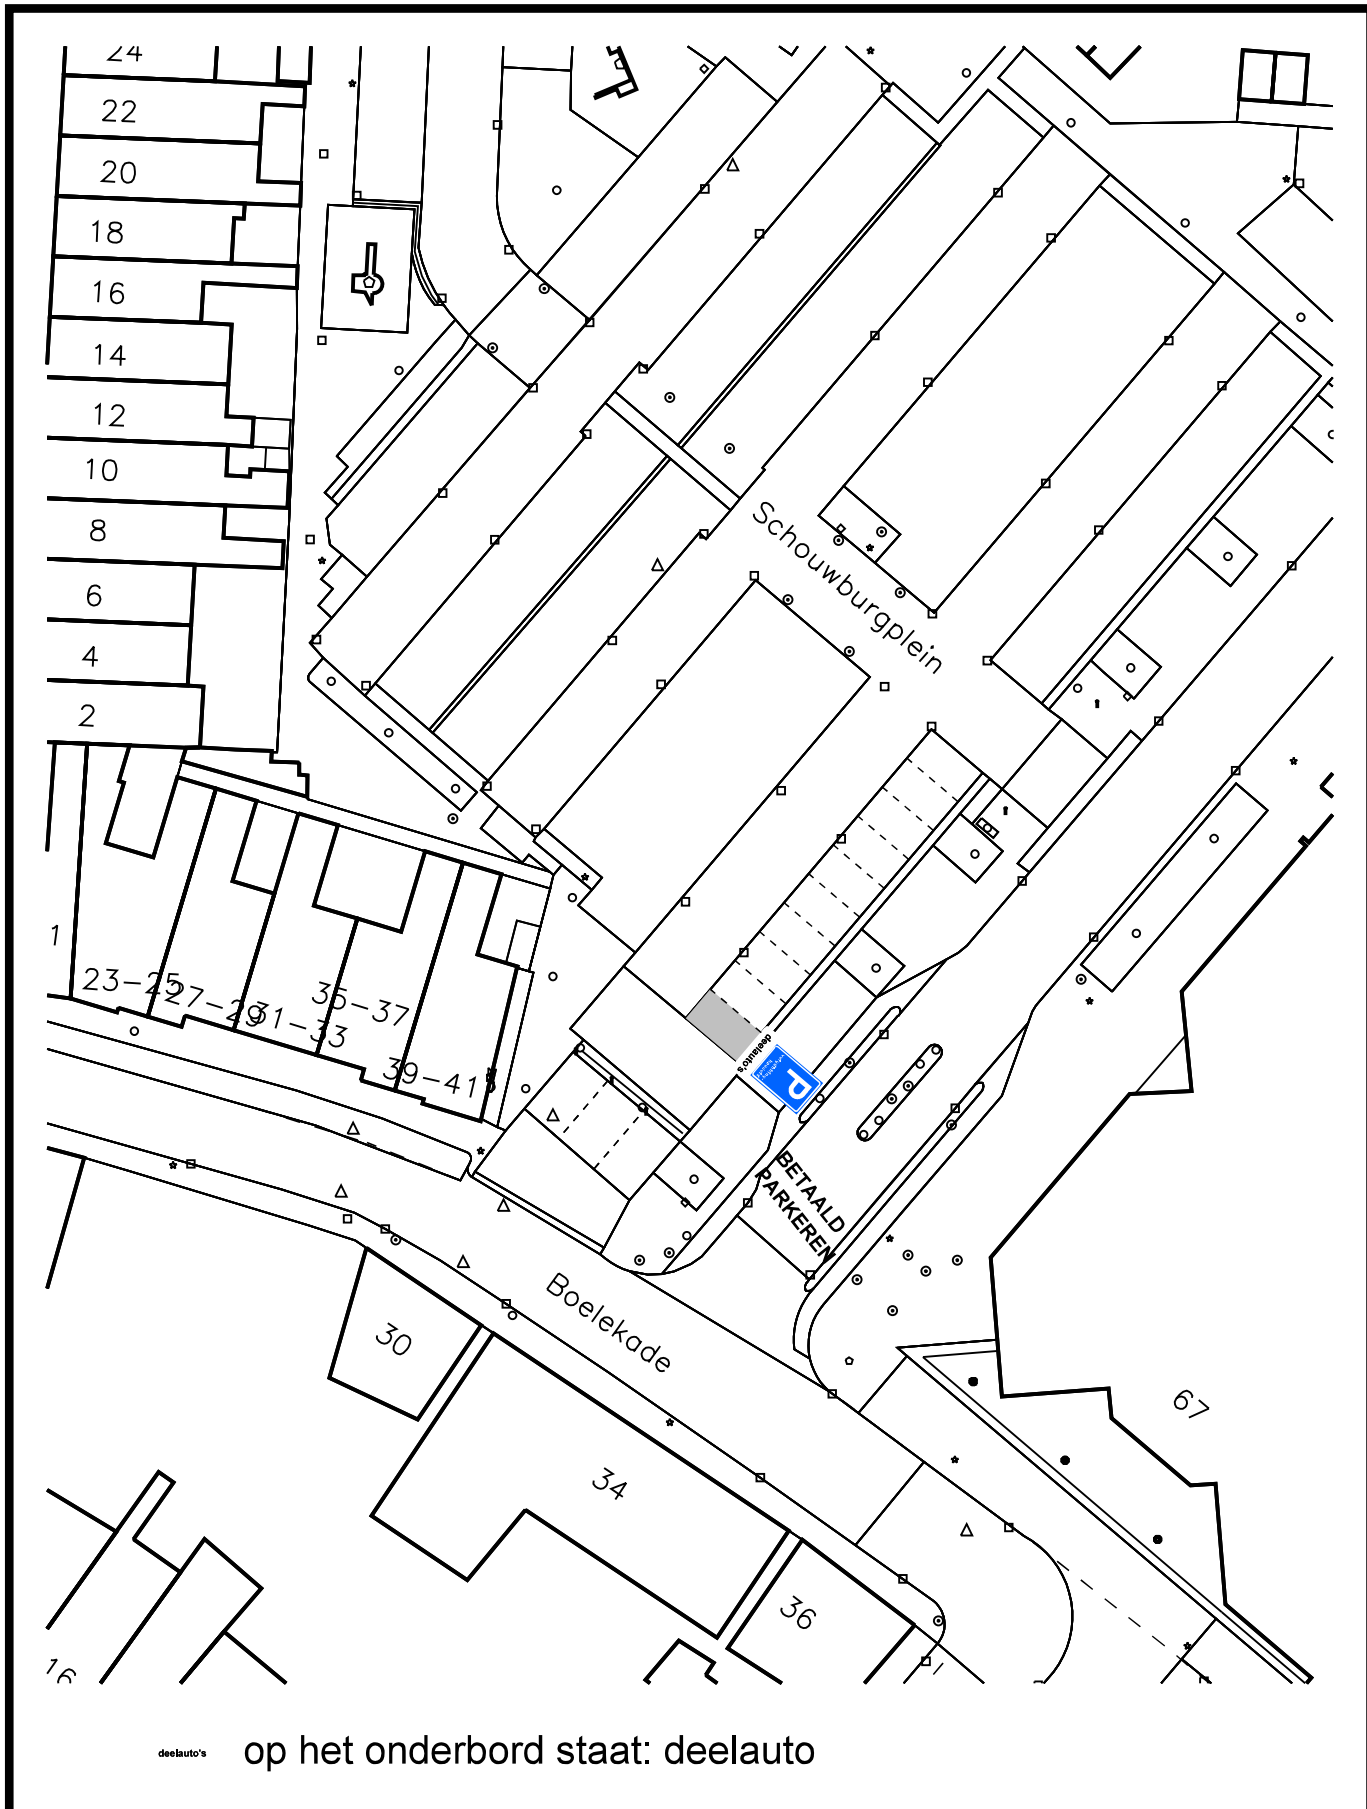

bezoekadres:  
Burgemeester Jamesplein 1  
2803 PG Gouda  
postadres:  
postbus 1086  
2800 BB Gouda



afdeling Beheer Openbare Ruimte

**AANWIJSBESLUIT**

Behoort bij het besluit van B en W van Gouda


nummer : **4**

directie :  
Ruimtelijke Ontwikkeling

schaal :  
**1:500**



*Dit is een gedeelte uit het digitaal bestand, dat aan wijzigingen onderhevig kan zijn. Aan hetgeen op deze afdruk is weergegeven kan **geen enkel recht** worden ontleend.*

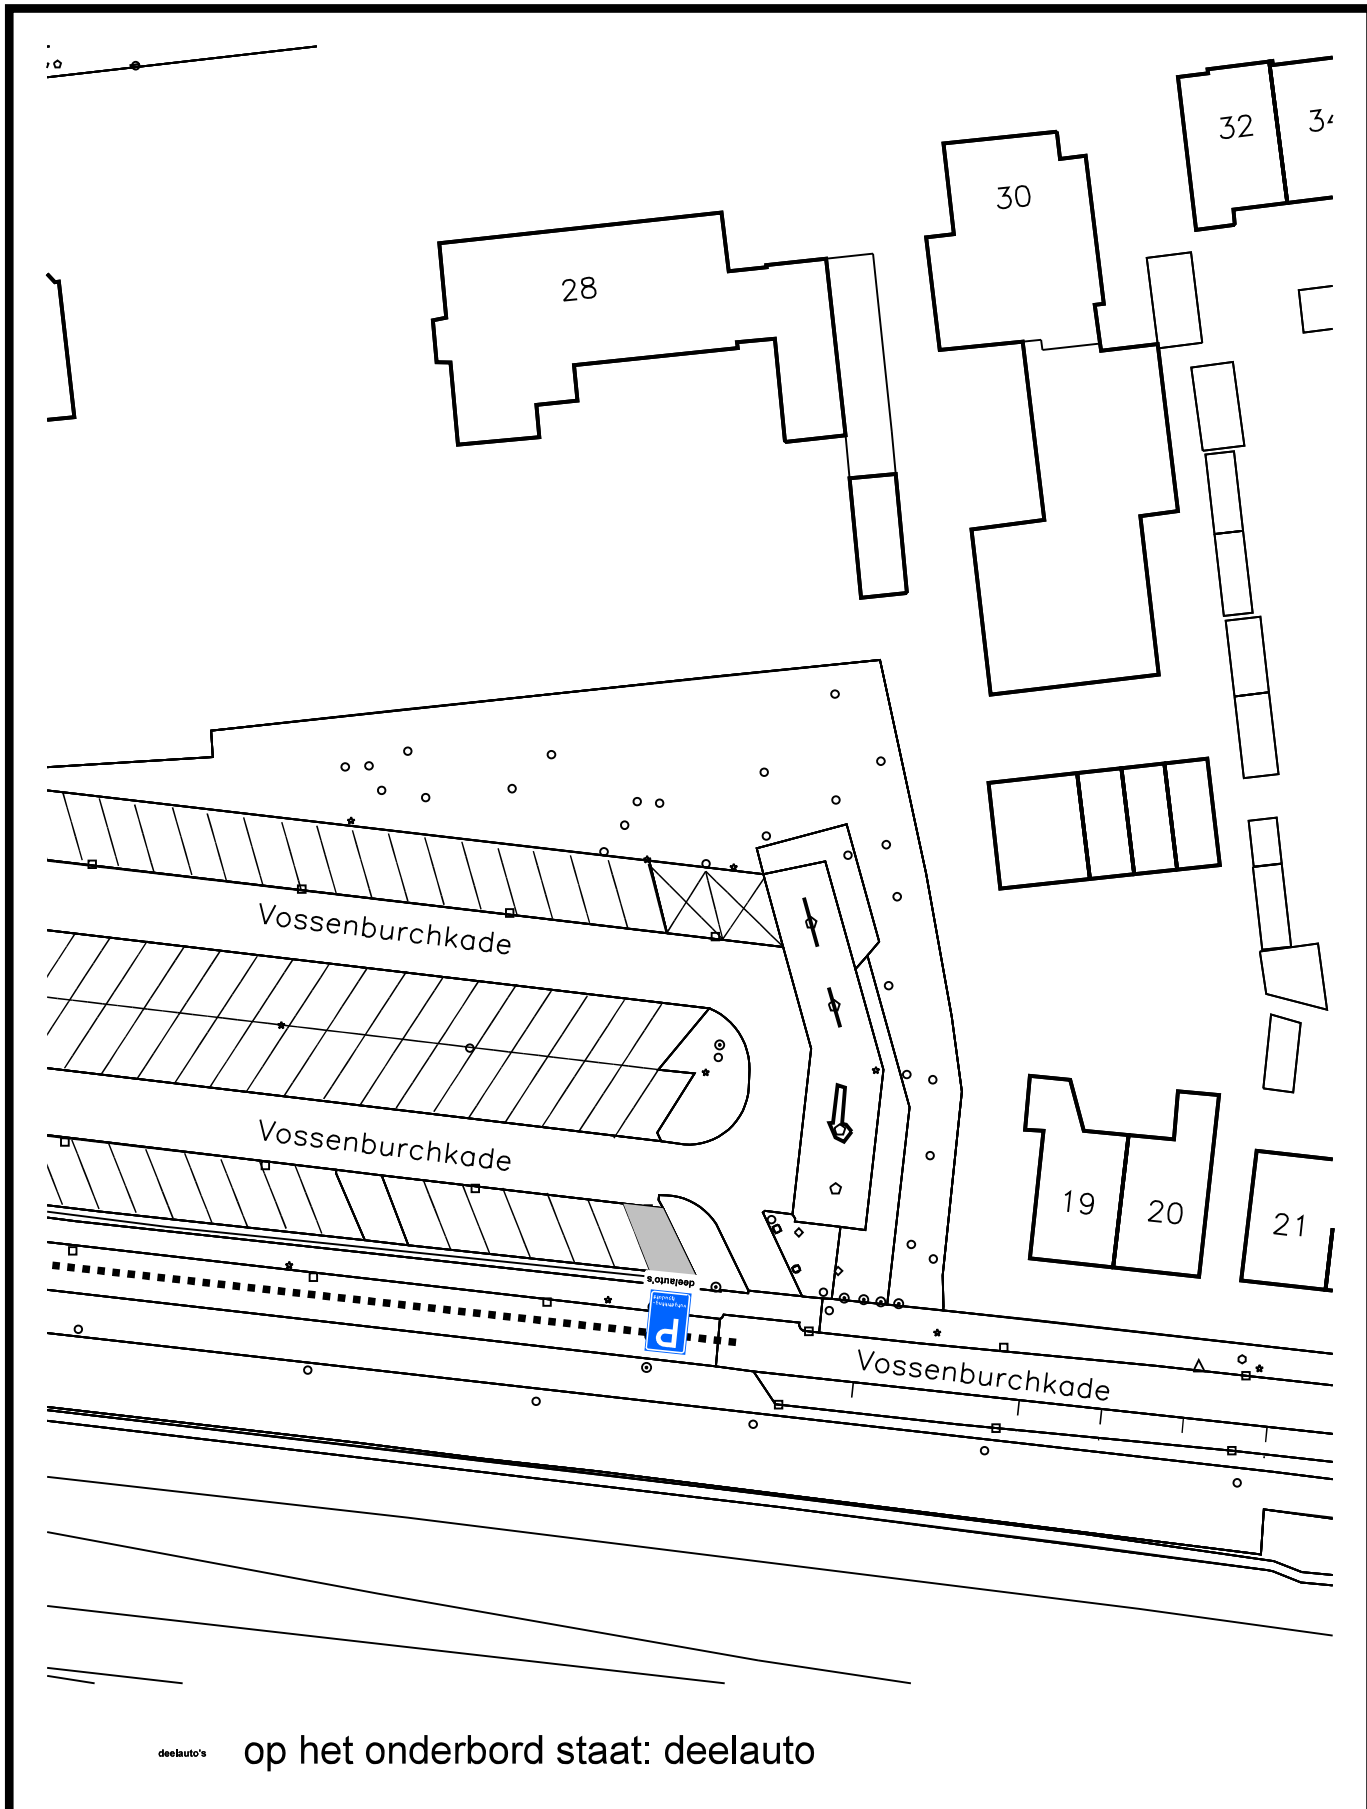

deelauto's op het onderbord staat: deelauto

bezoekadres:  
Burgemeester Jamesplein 1  
2803 PG Gouda  
postadres:  
postbus 1086  
2800 BB Gouda



afdeling Beheer Openbare Ruimte

**AANWIJSBESLUIT**

Behoort bij het besluit van B en W van Gouda


nummer : **5**

directie :  
Ruimtelijke Ontwikkeling

schaal :  
1:500



*Dit is een gedeelte uit het digitaal bestand, dat aan wijzigingen onderhevig kan zijn. Aan hetgeen op deze afdruk is weergegeven kan geen enkel recht worden ontleend.*

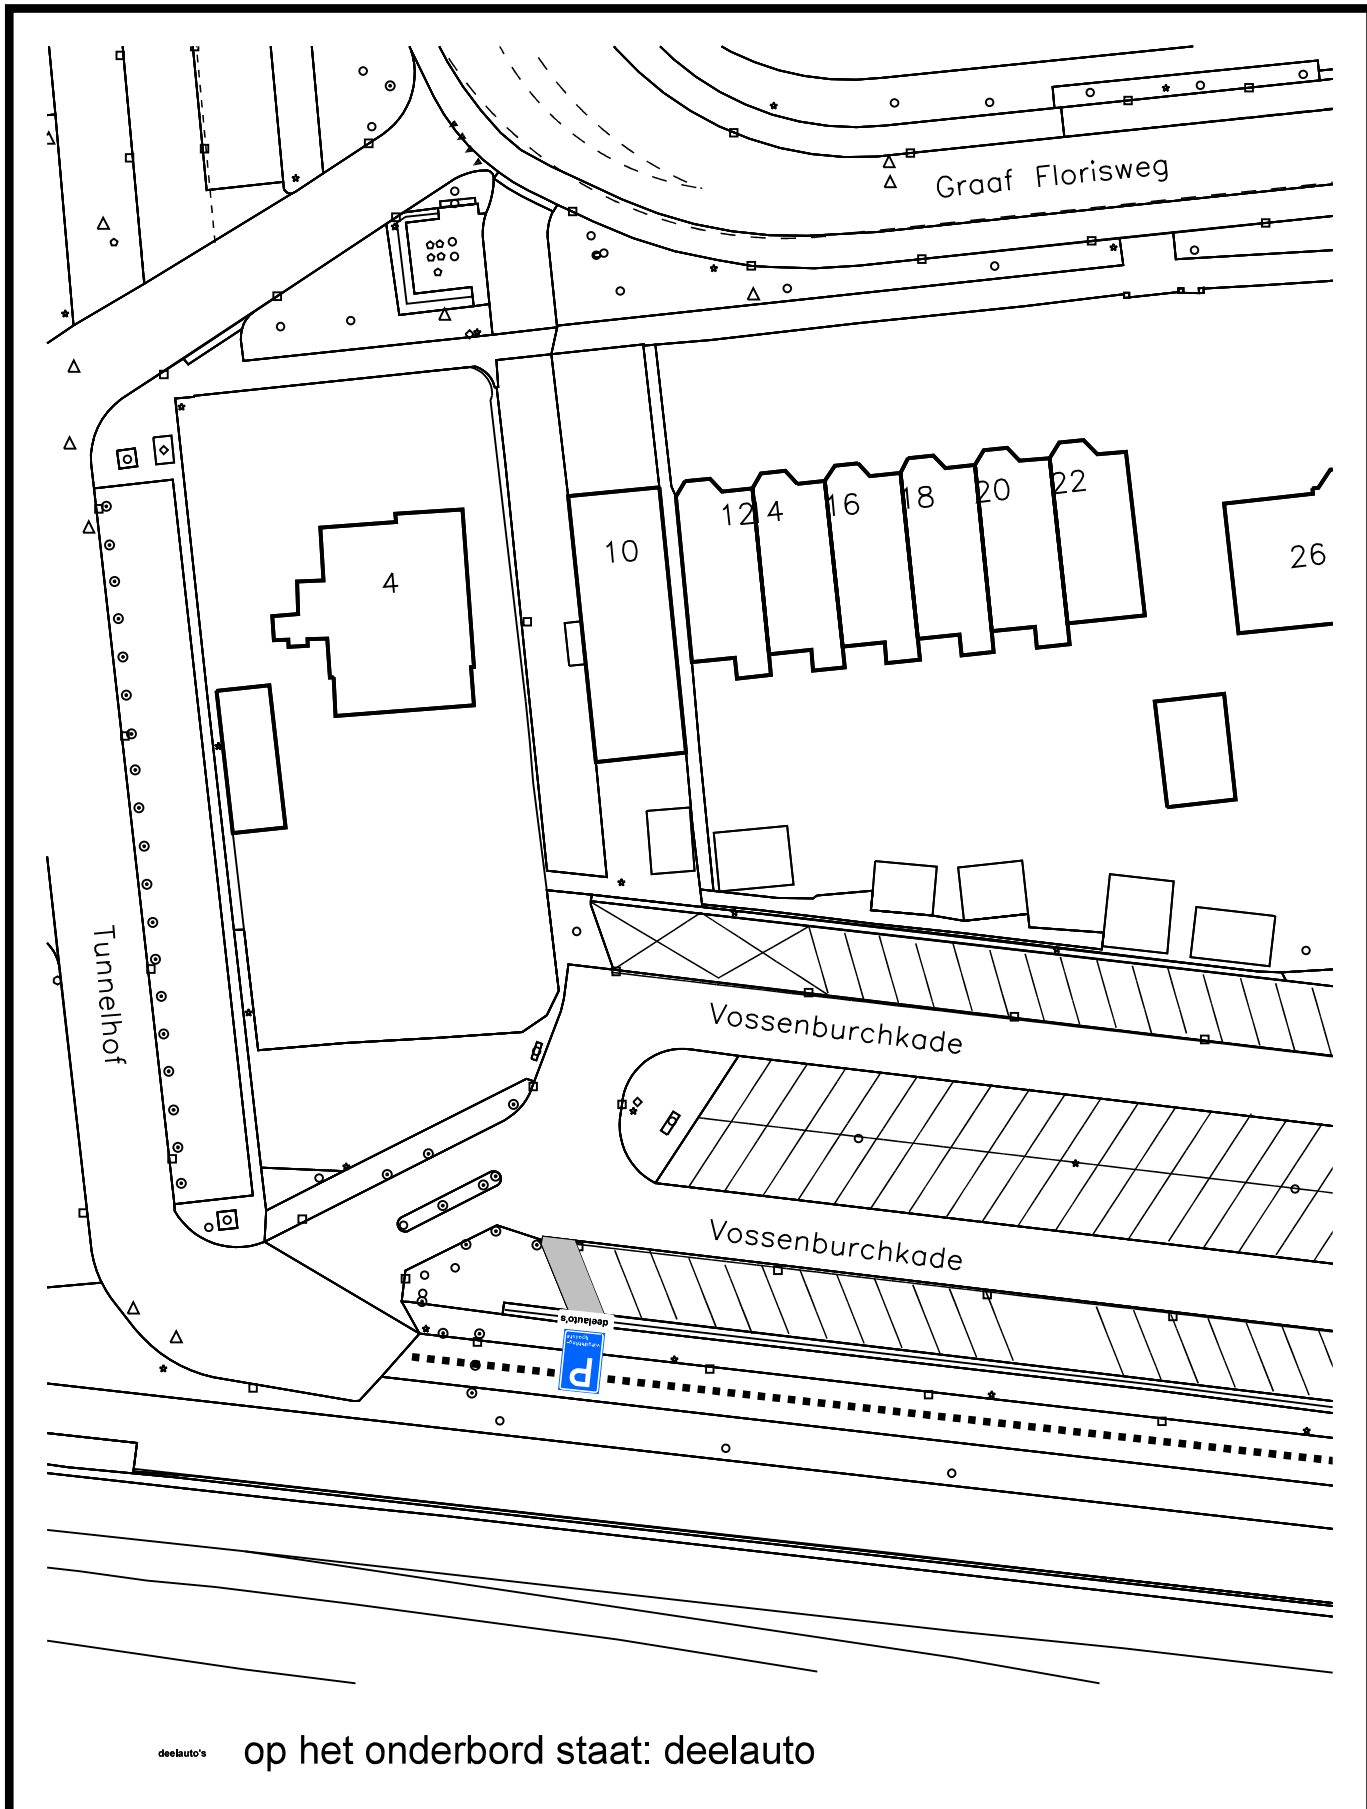

deelauto's op het onderbord staat: deelauto

bezoekadres:  
Burgemeester Jamesplein 1  
2803 PG Gouda  
postadres:  
postbus 1086  
2800 BB Gouda



afdeling Beheer Openbare Ruimte

**AANWIJSBESLUIT**

Behoort bij het besluit van B en W van Gouda


nummer : **6**

directie :  
Ruimtelijke Ontwikkeling  
schaal :

1:500



*Dit is een gedeelte uit het digitaal bestand, dat aan wijzigingen onderhevig kan zijn. Aan hetgeen op deze afdruk is weergegeven kan geen enkel recht worden ontleend.*

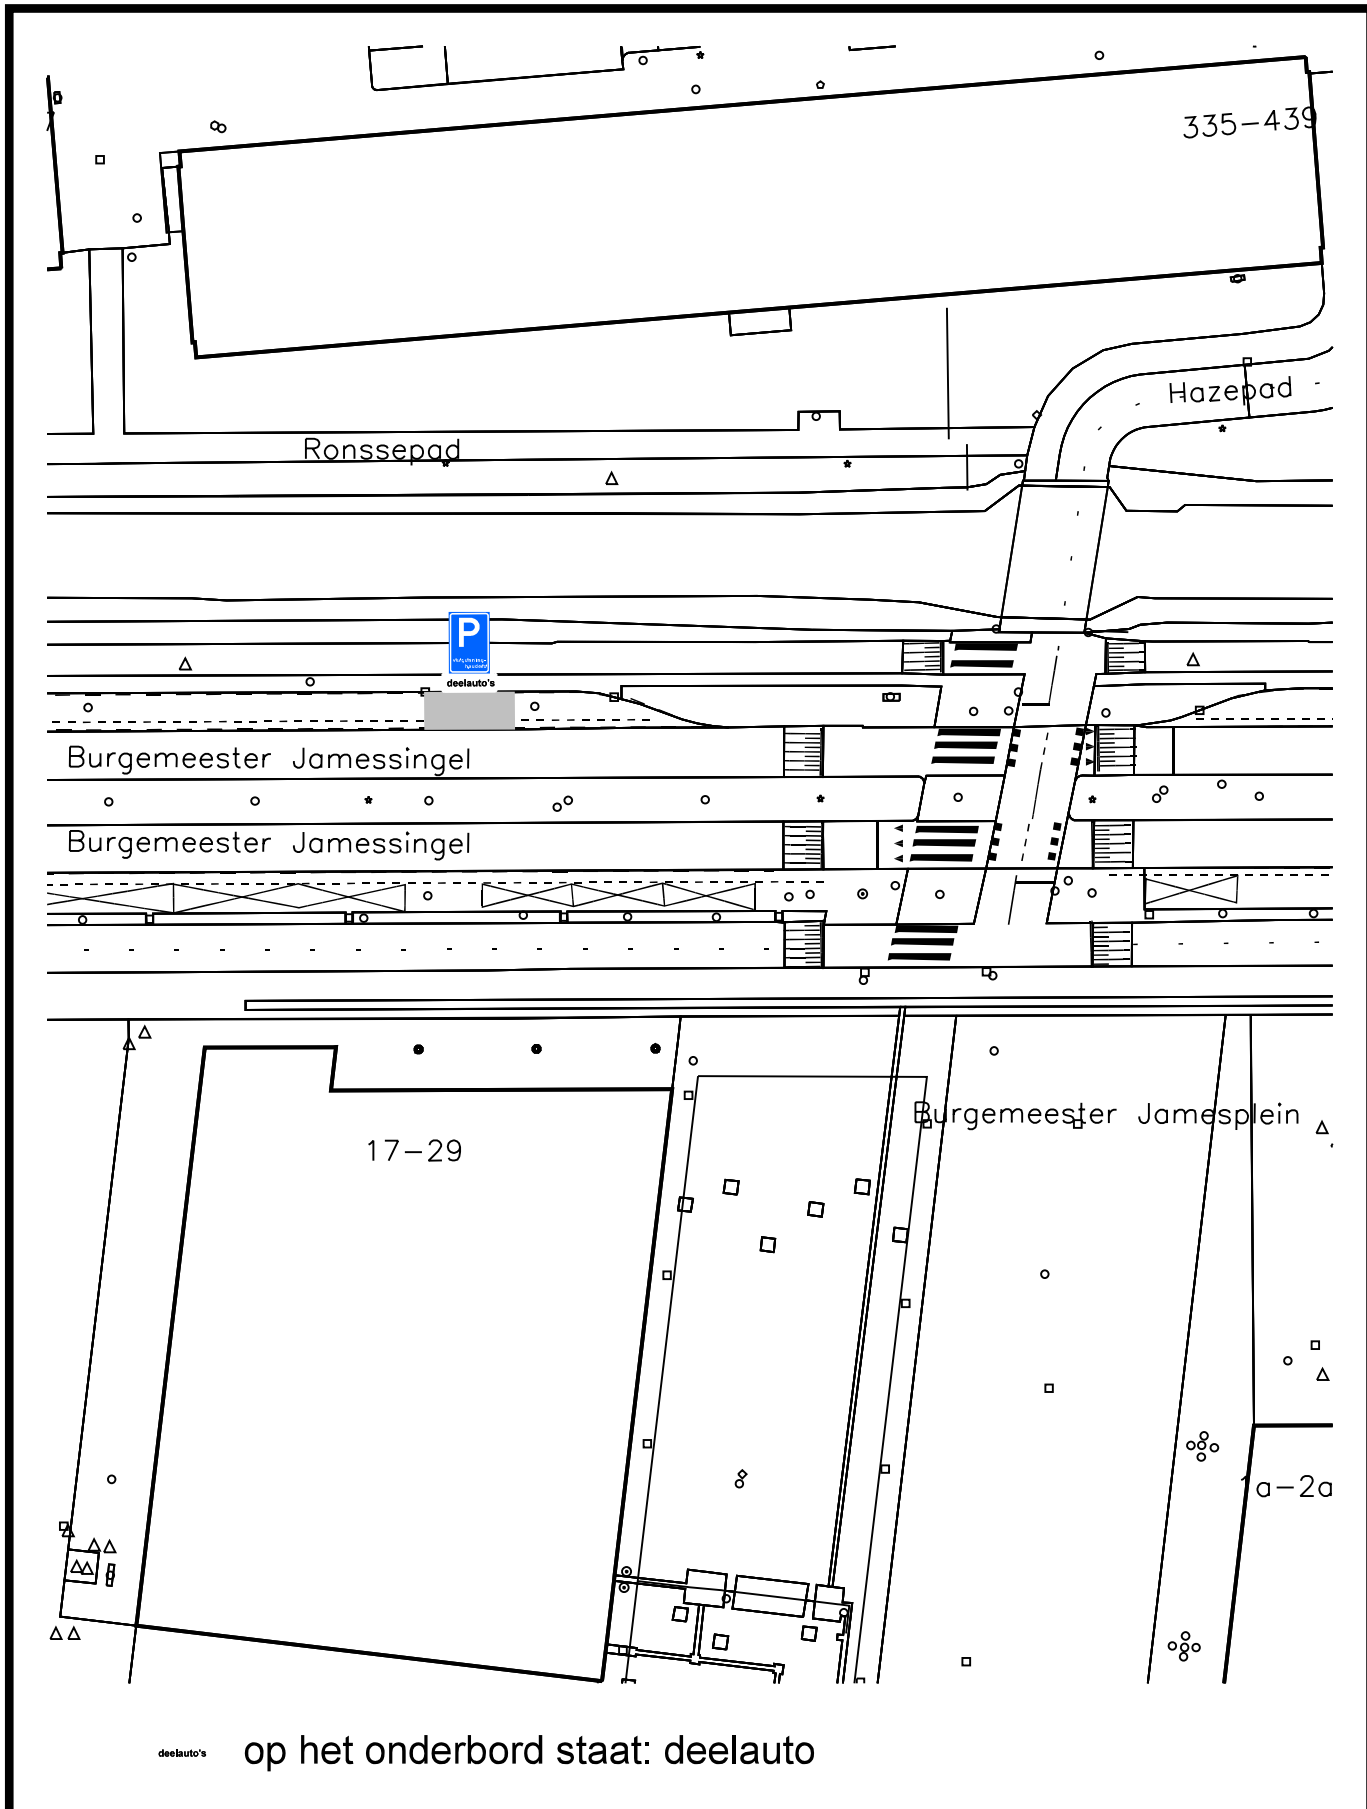

bezoekadres:  
 Burgemeester Jamesplein 1  
 2803 PG Gouda  
 postadres:  
 postbus 1086  
 2800 BB Gouda



afdeling Beheer Openbare Ruimte

# AANWIJSBESLUIT

Behoort bij het besluit van B en W van Gouda


nummer : **7**

directie :  
 Ruimtelijke Ontwikkeling

schaal :  
 1:500



*Dit is een gedeelte uit het digitaal bestand, dat aan wijzigingen onderhevig kan zijn. Aan hetgeen op deze afdruk is weergegeven kan geen enkel recht worden ontleend.*

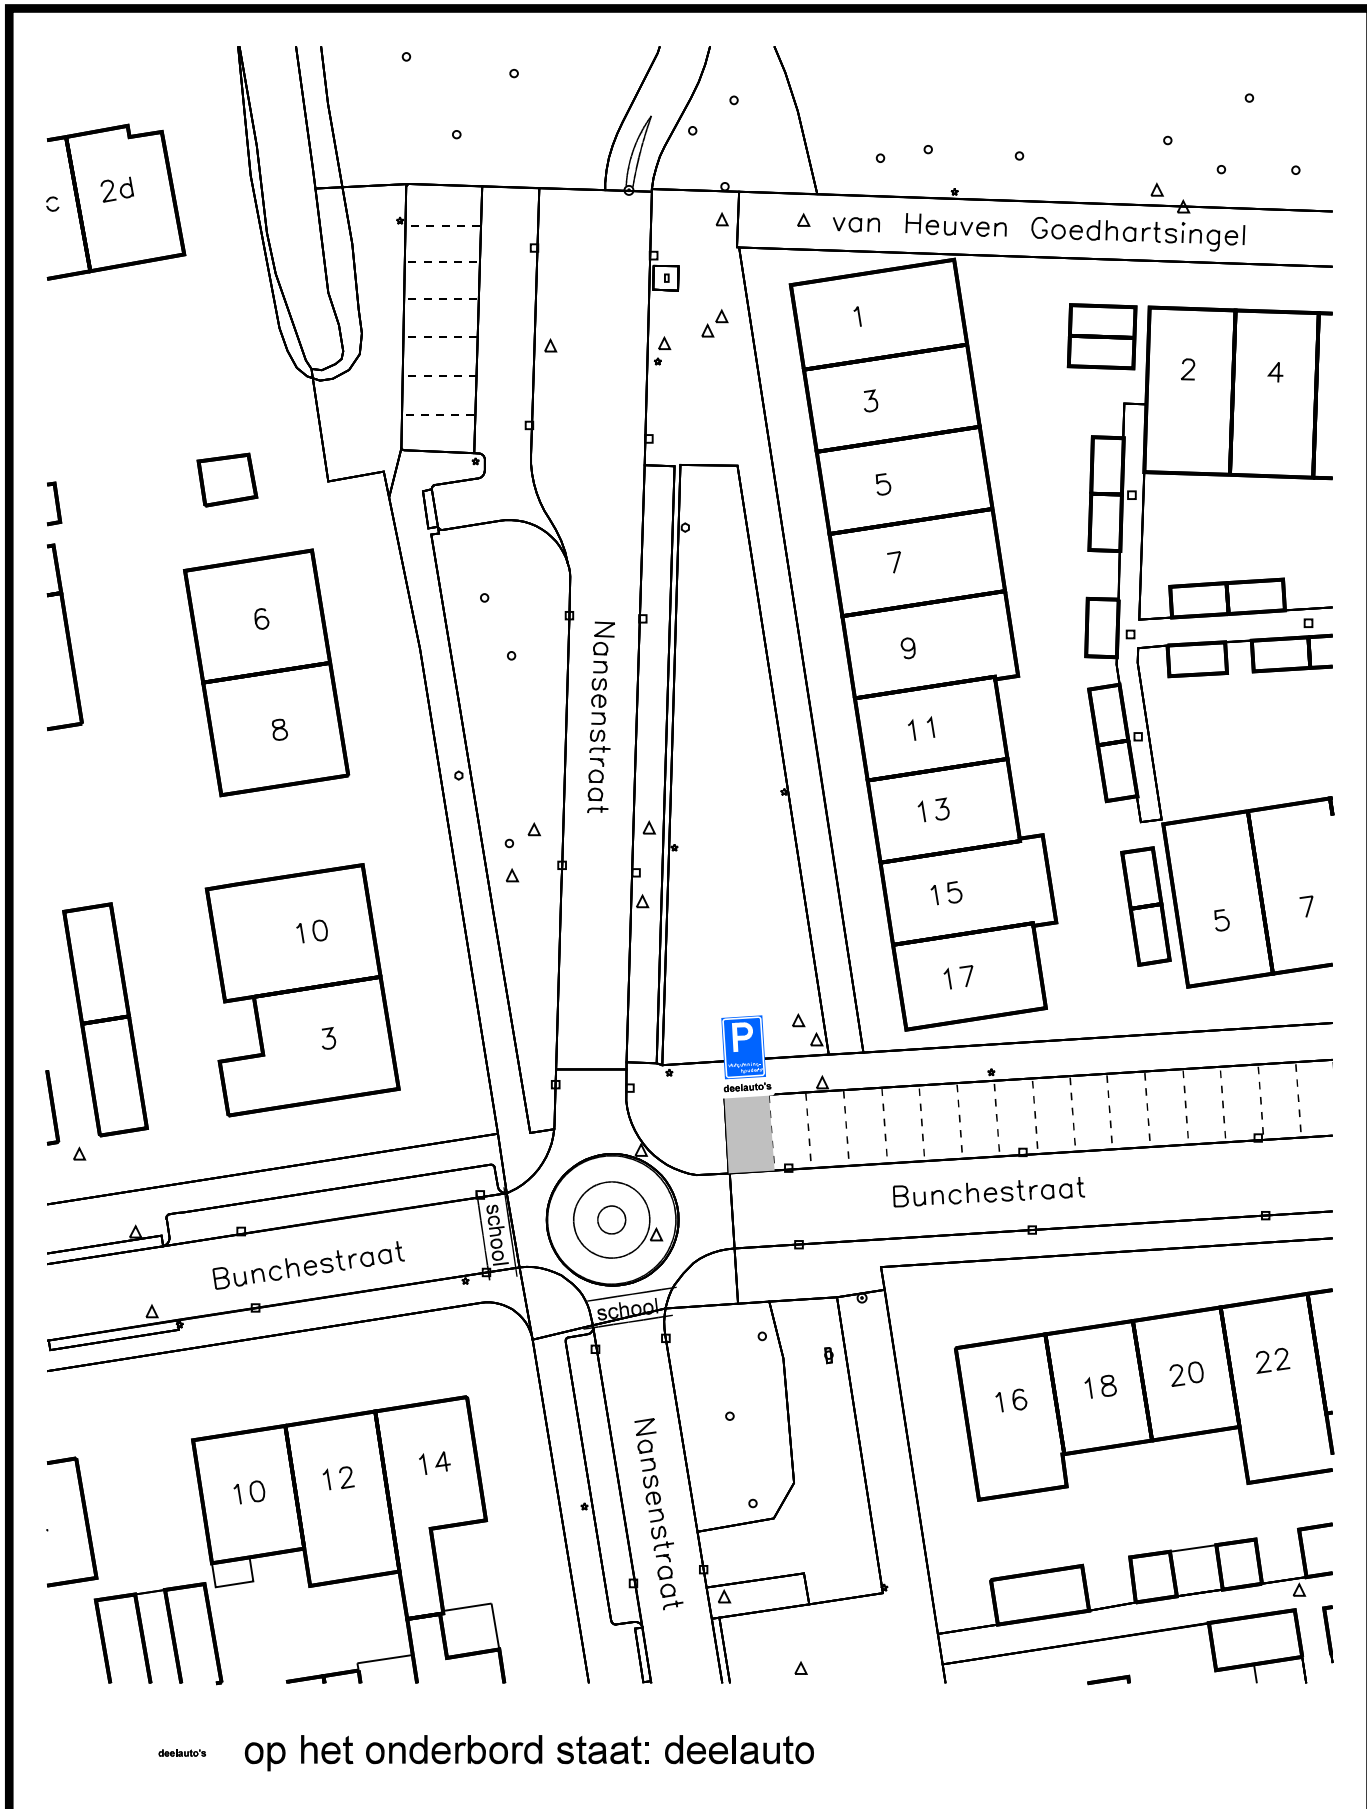

bezoekadres:  
Burgemeester Jamesplein 1  
2803 PG Gouda  
postadres:  
postbus 1086  
2800 BB Gouda



afdeling Beheer Openbare Ruimte

## AANWIJSBESLUIT

Behoort bij het besluit van B en W  
van Gouda

nummer : **8**

directie :  
Ruimtelijke Ontwikkeling


schaal :

1:500



*Dit is een gedeelte uit het digitaal bestand,  
dat aan wijzigingen onderhevig kan zijn.  
Aan hetgeen op deze afdruk is  
weergegeven kan **geen enkel recht**  
worden ontleend.*



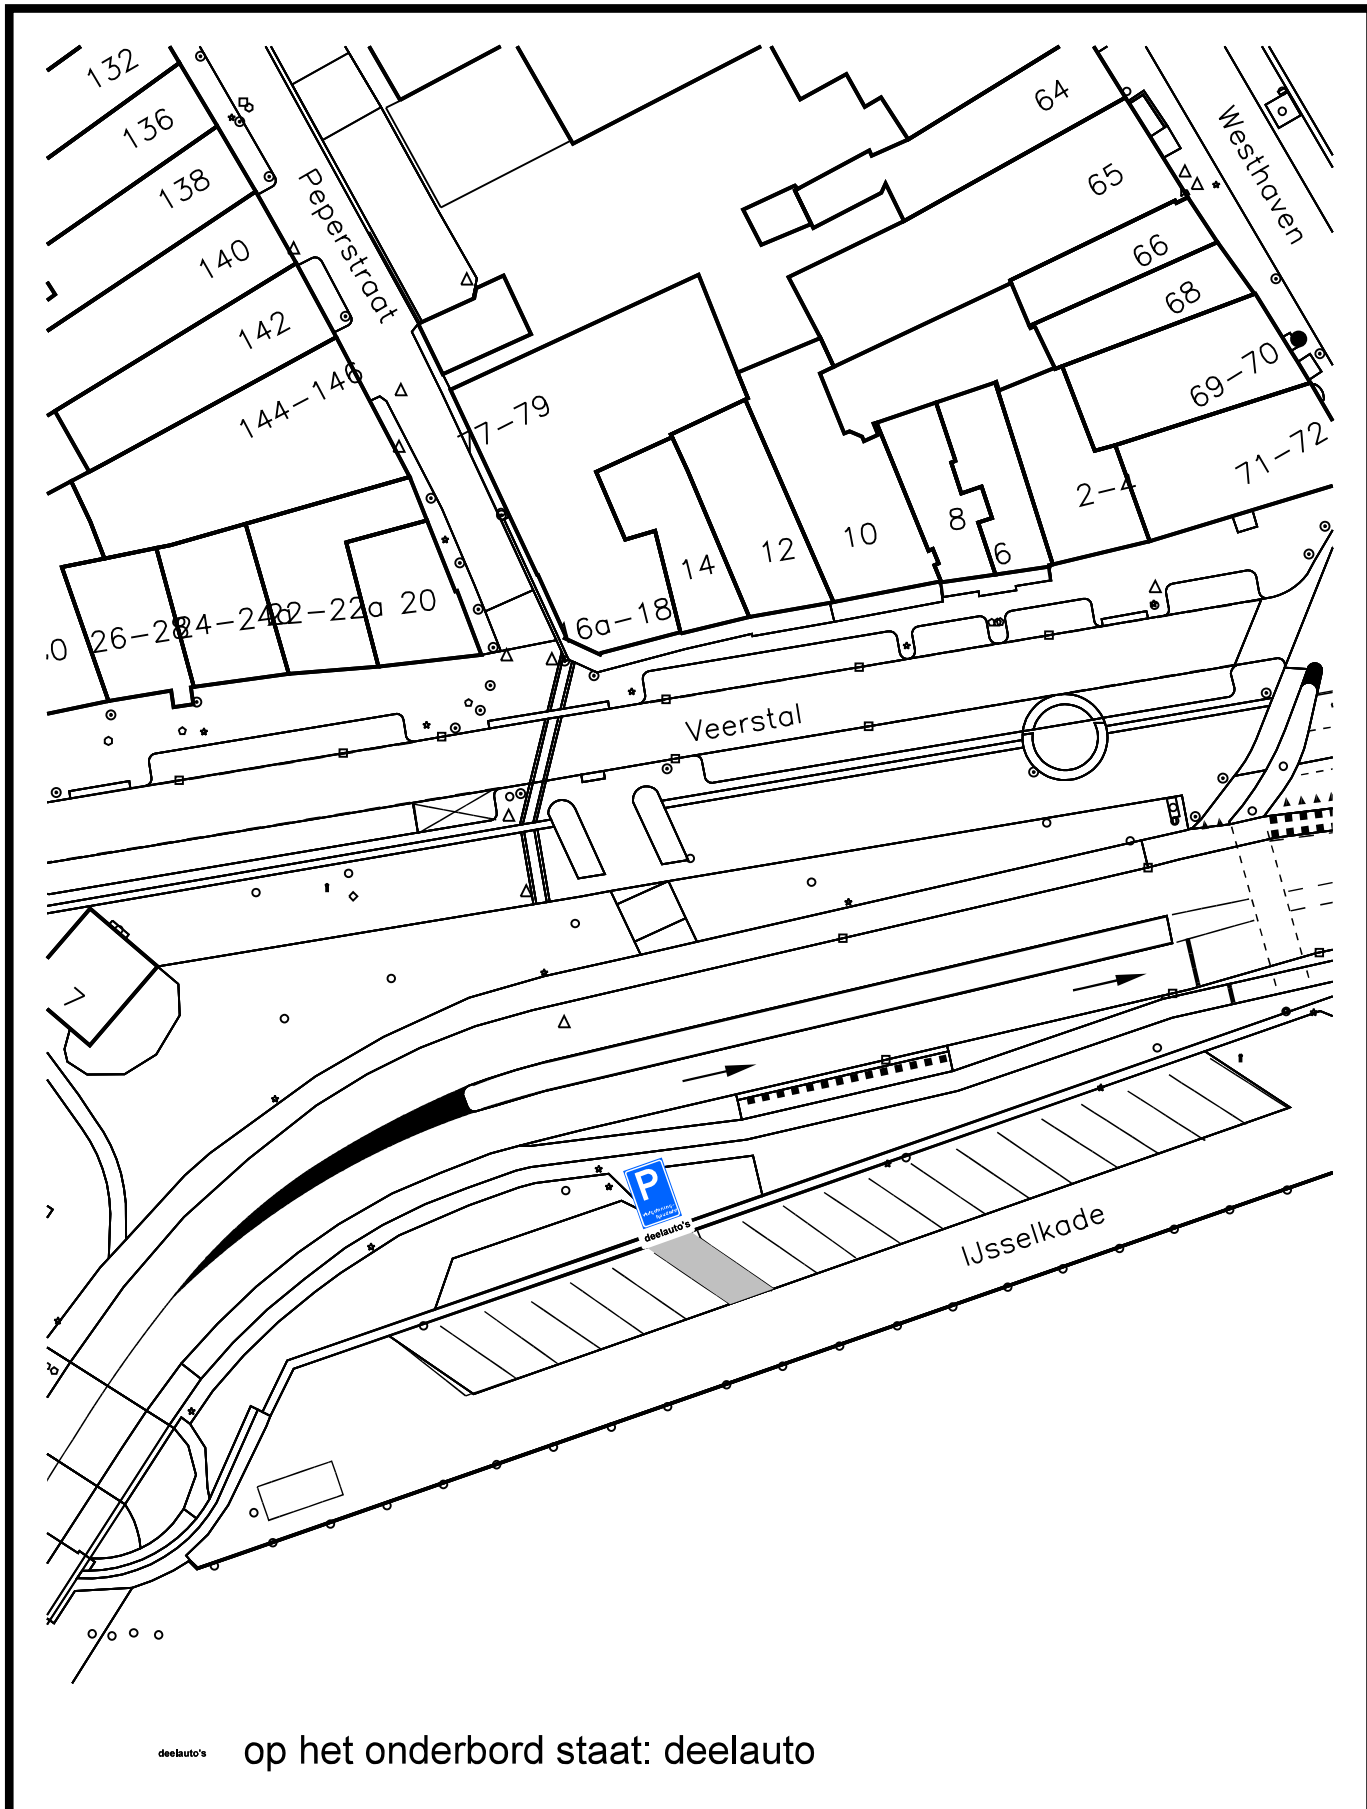

bezoekadres:  
Burgemeester Jamesplein 1  
2803 PG Gouda  
postadres:  
postbus 1086  
2800 BB Gouda



afdeling Beheer Openbare Ruimte


**AANWIJSBESLUIT**  
Behoort bij het besluit van B en W  
van Gouda  
nummer : **9**

directie :  
Ruimtelijke Ontwikkeling

schaal :  
**1:500**



*Dit is een gedeelte uit het digitaal bestand,  
dat aan wijzigingen onderhevig kan zijn.  
Aan hetgeen op deze afdruk is  
weergegeven kan **geen enkel recht**  
worden ontleend.*

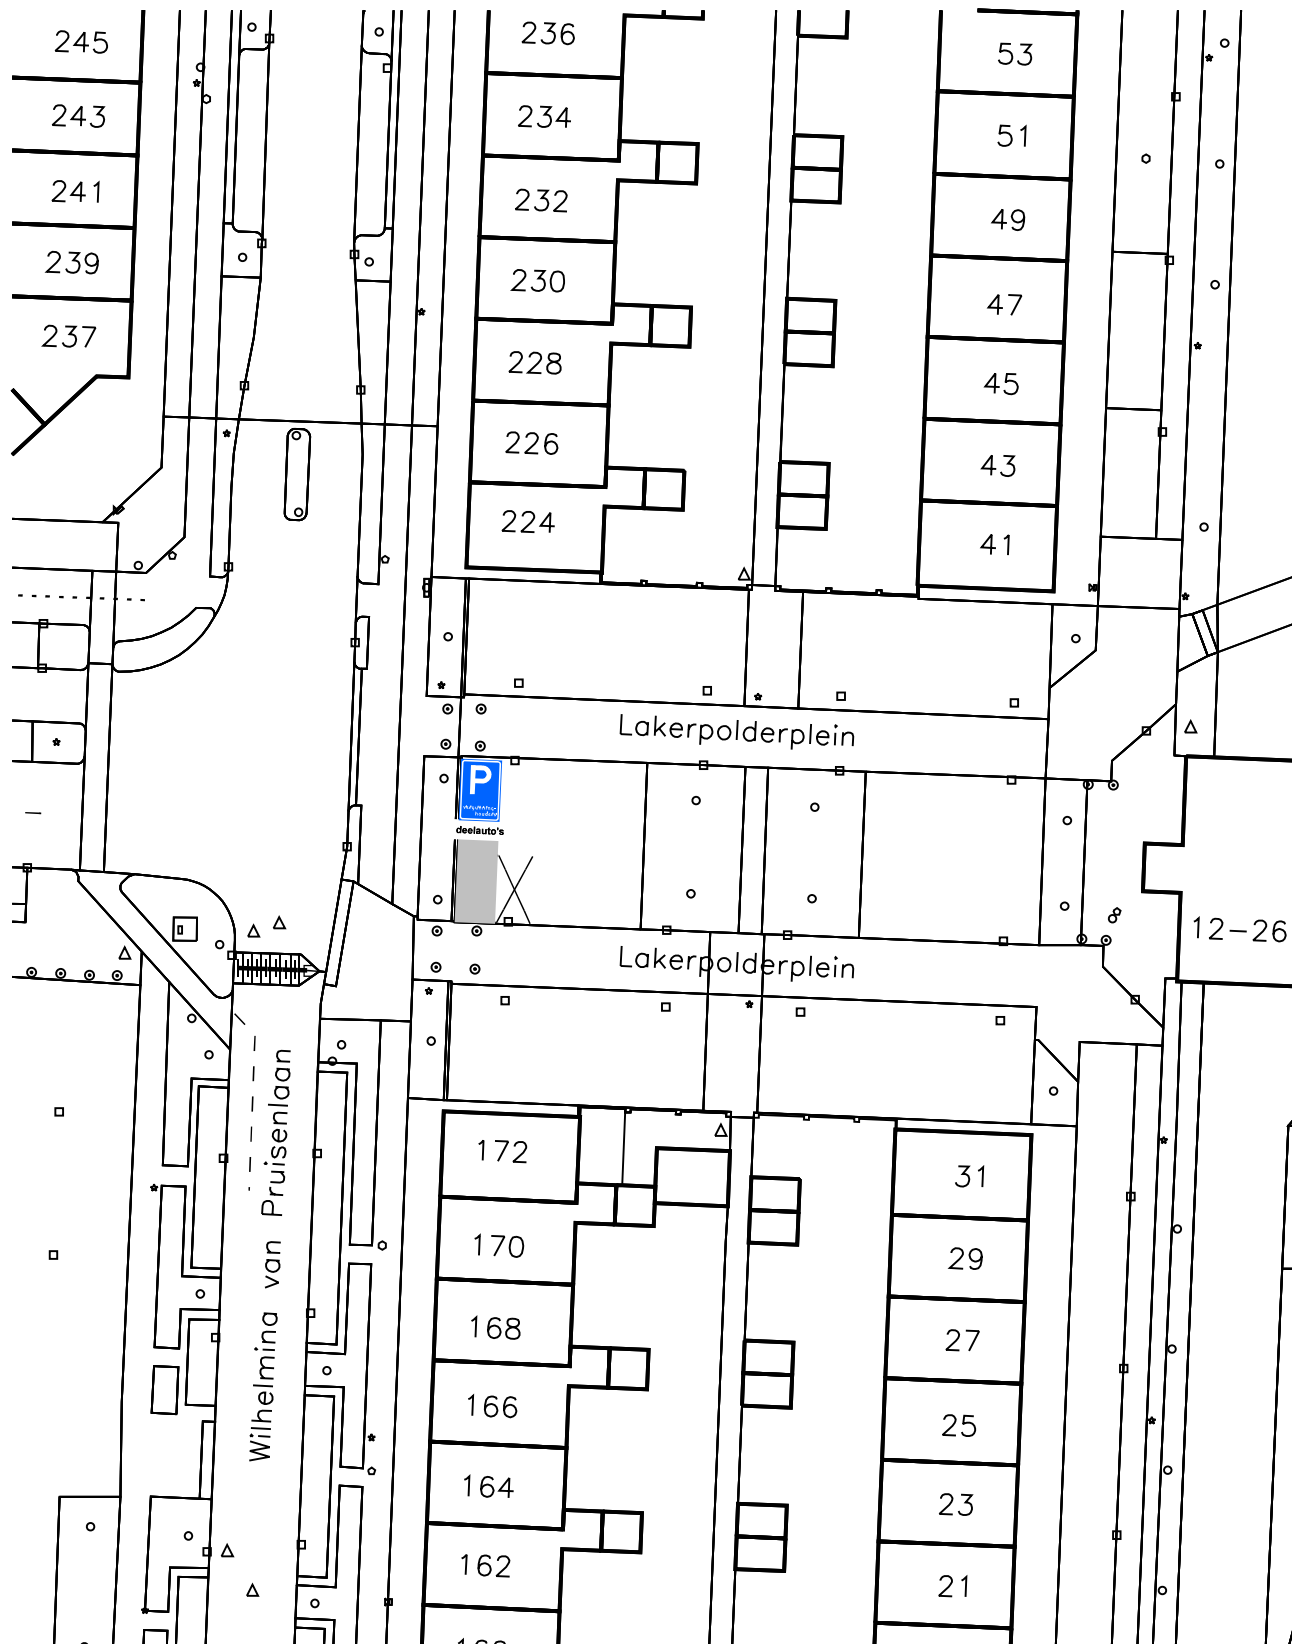

deelauto's op het onderbord staat: deelauto

bezoekadres:  
Burgemeester Jamesplein 1  
2803 PG Gouda  
postadres:  
postbus 1086  
2800 BB Gouda



afdeling Beheer Openbare Ruimte

## AANWIJSBESLUIT

Behoort bij het besluit van B en W  
van Gouda

nummer : **10**


directie :  
Ruimtelijke Ontwikkeling

schaal :

1:500



*Dit is een gedeelte uit het digitaal bestand,  
dat aan wijzigingen onderhevig kan zijn.  
Aan hetgeen op deze afdruk is  
weergegeven kan **geen enkel recht**  
worden ontleend.*

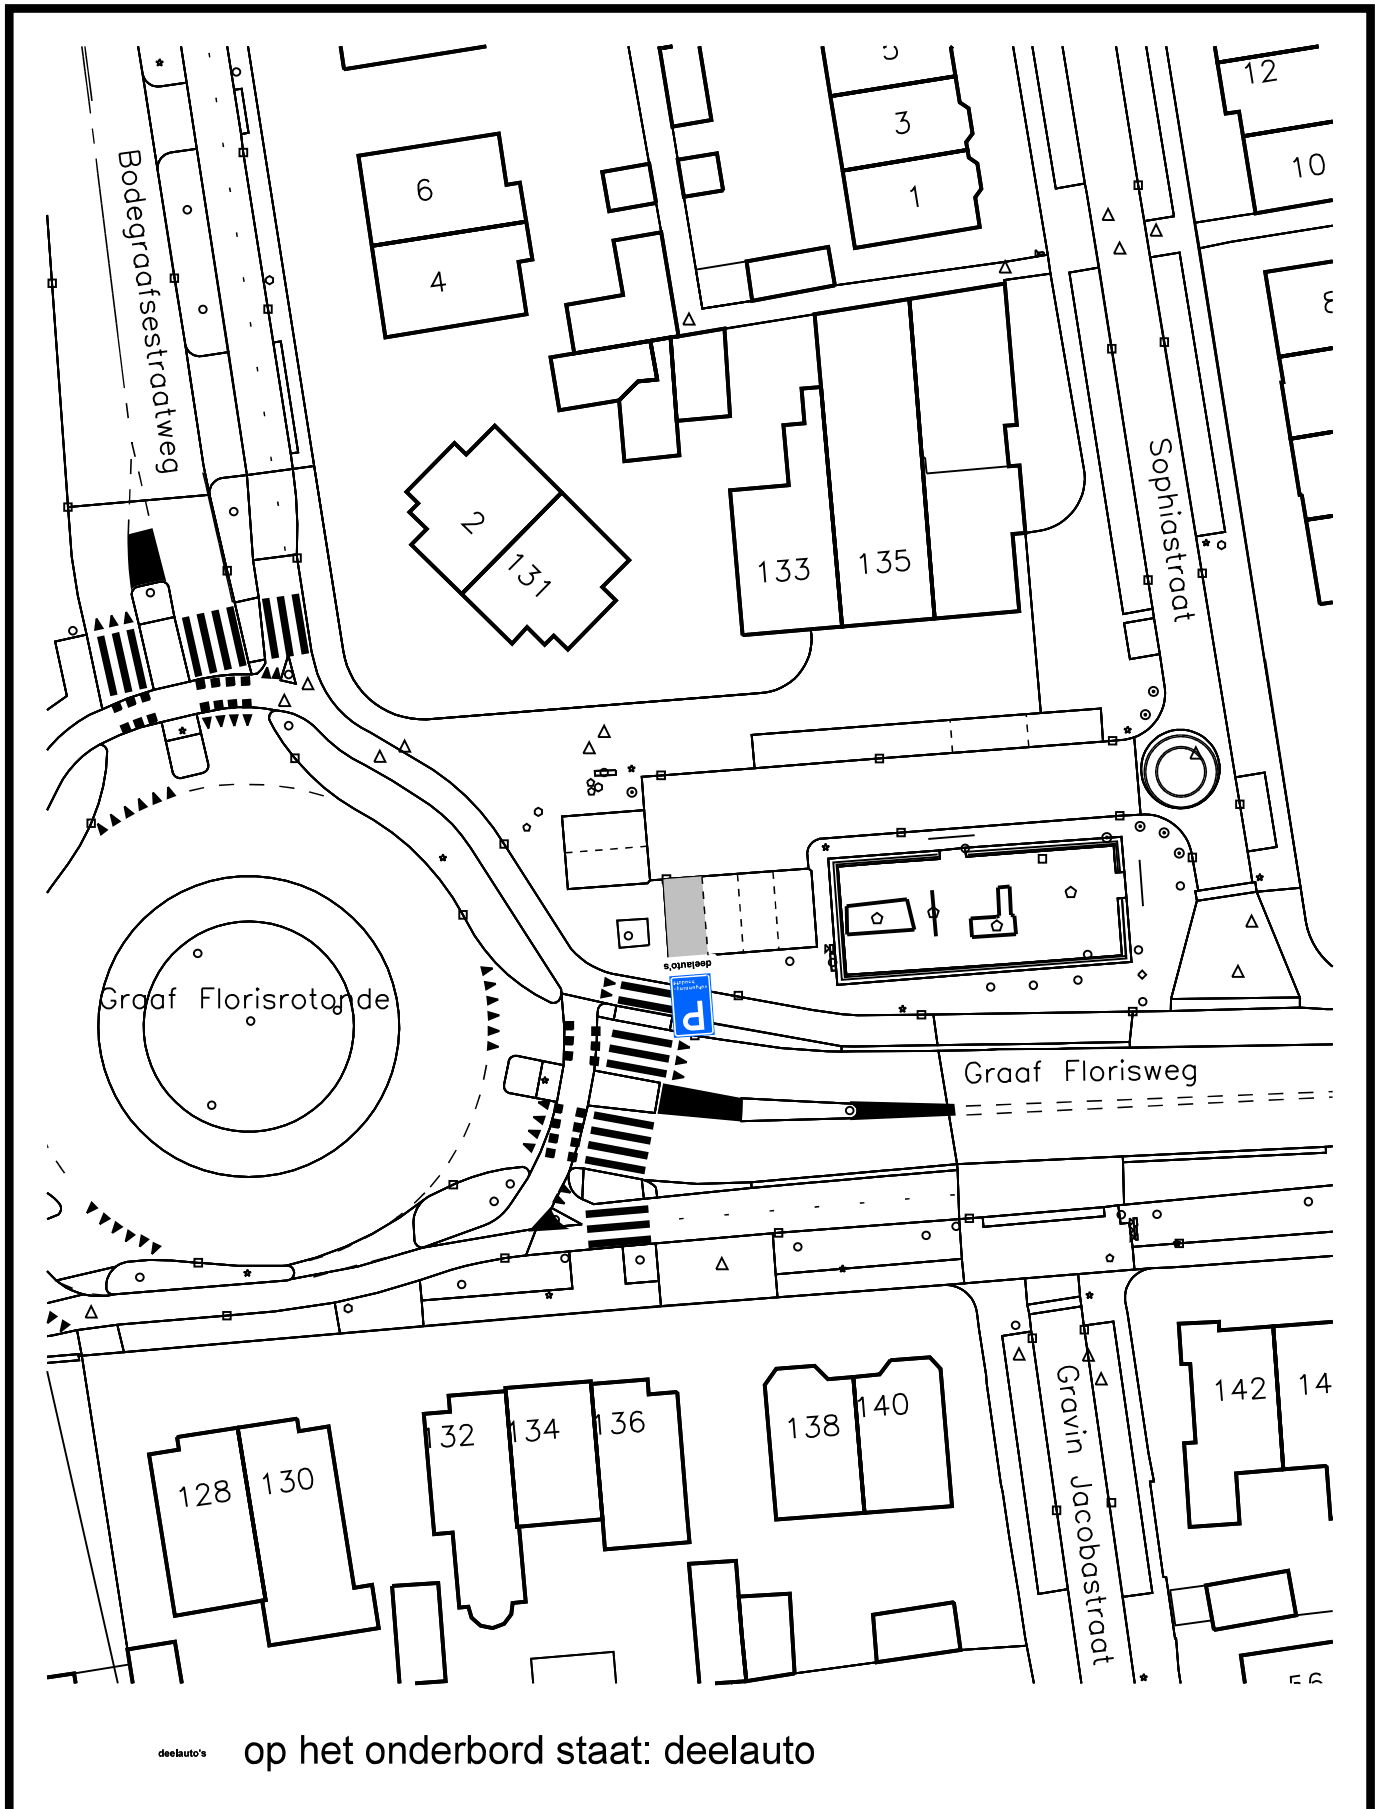

bezoekadres:  
Burgemeester Jamesplein 1  
2803 PG Gouda  
postadres:  
postbus 1086  
2800 BB Gouda



afdeling Beheer Openbare Ruimte

## AANWIJSBESLUIT

Behoort bij het besluit van B en W  
van Gouda


nummer : **11**

directie :  
Ruimtelijke Ontwikkeling

schaal :  
**1:500**



*Dit is een gedeelte uit het digitaal bestand,  
dat aan wijzigingen onderhevig kan zijn.  
Aan hetgeen op deze afdruk is  
weergegeven kan **geen enkel recht**  
worden ontleend.*

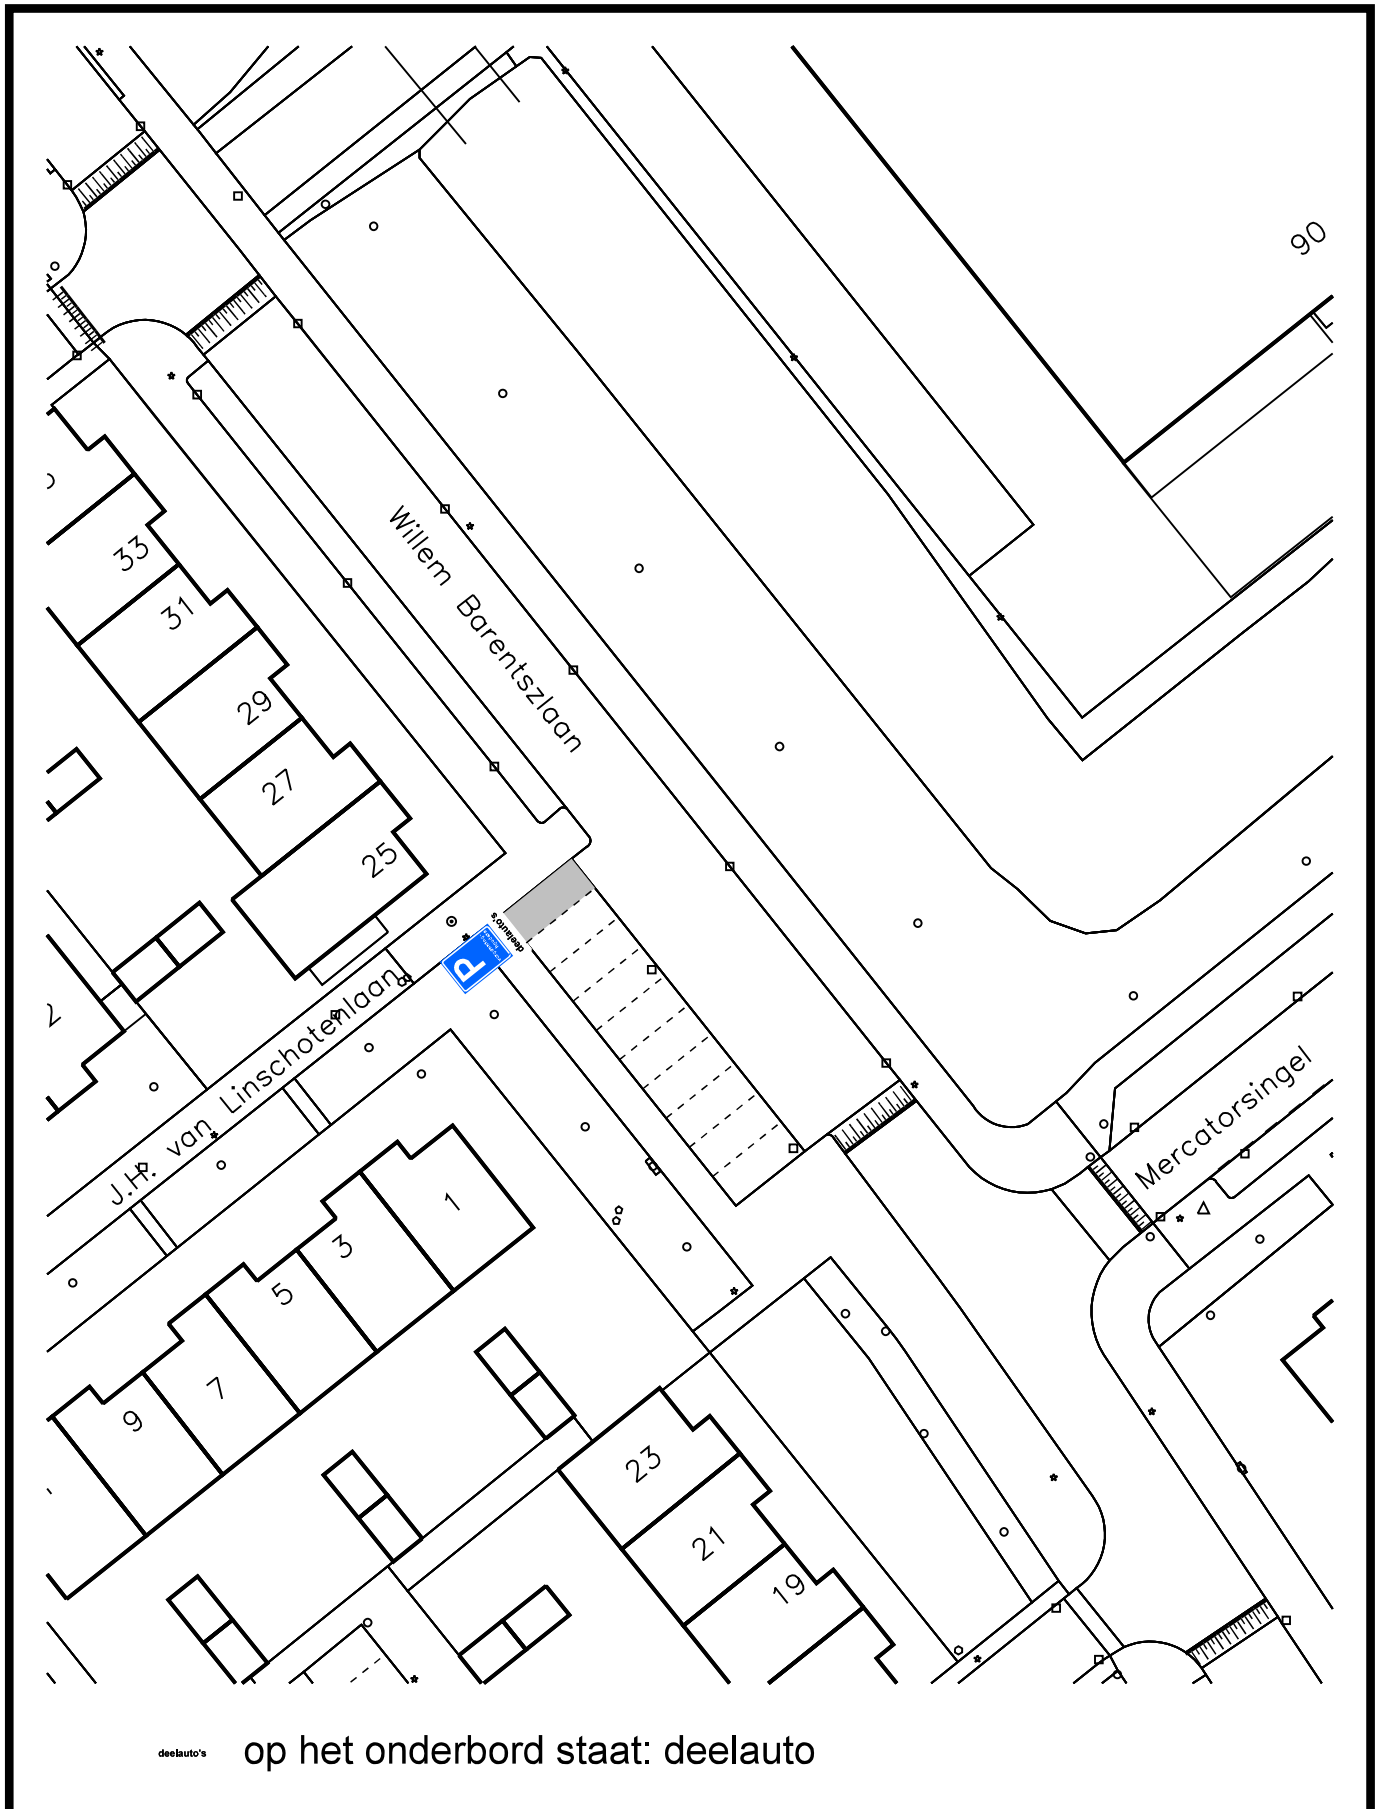

decauto's op het onderbord staat: deelauto

bezoekadres:  
Burgemeester Jamesplein 1  
2803 PG Gouda  
postadres:  
postbus 1086  
2800 BB Gouda



afdeling Beheer Openbare Ruimte

## AANWIJSBESLUIT

Behoort bij het besluit van B en W van Gouda


nummer : **12**

directie :  
Ruimtelijke Ontwikkeling

schaal :  
**1:500**



*Dit is een gedeelte uit het digitaal bestand, dat aan wijzigingen onderhevig kan zijn. Aan hetgeen op deze afdruk is weergegeven kan geen enkel recht worden ontleend.*

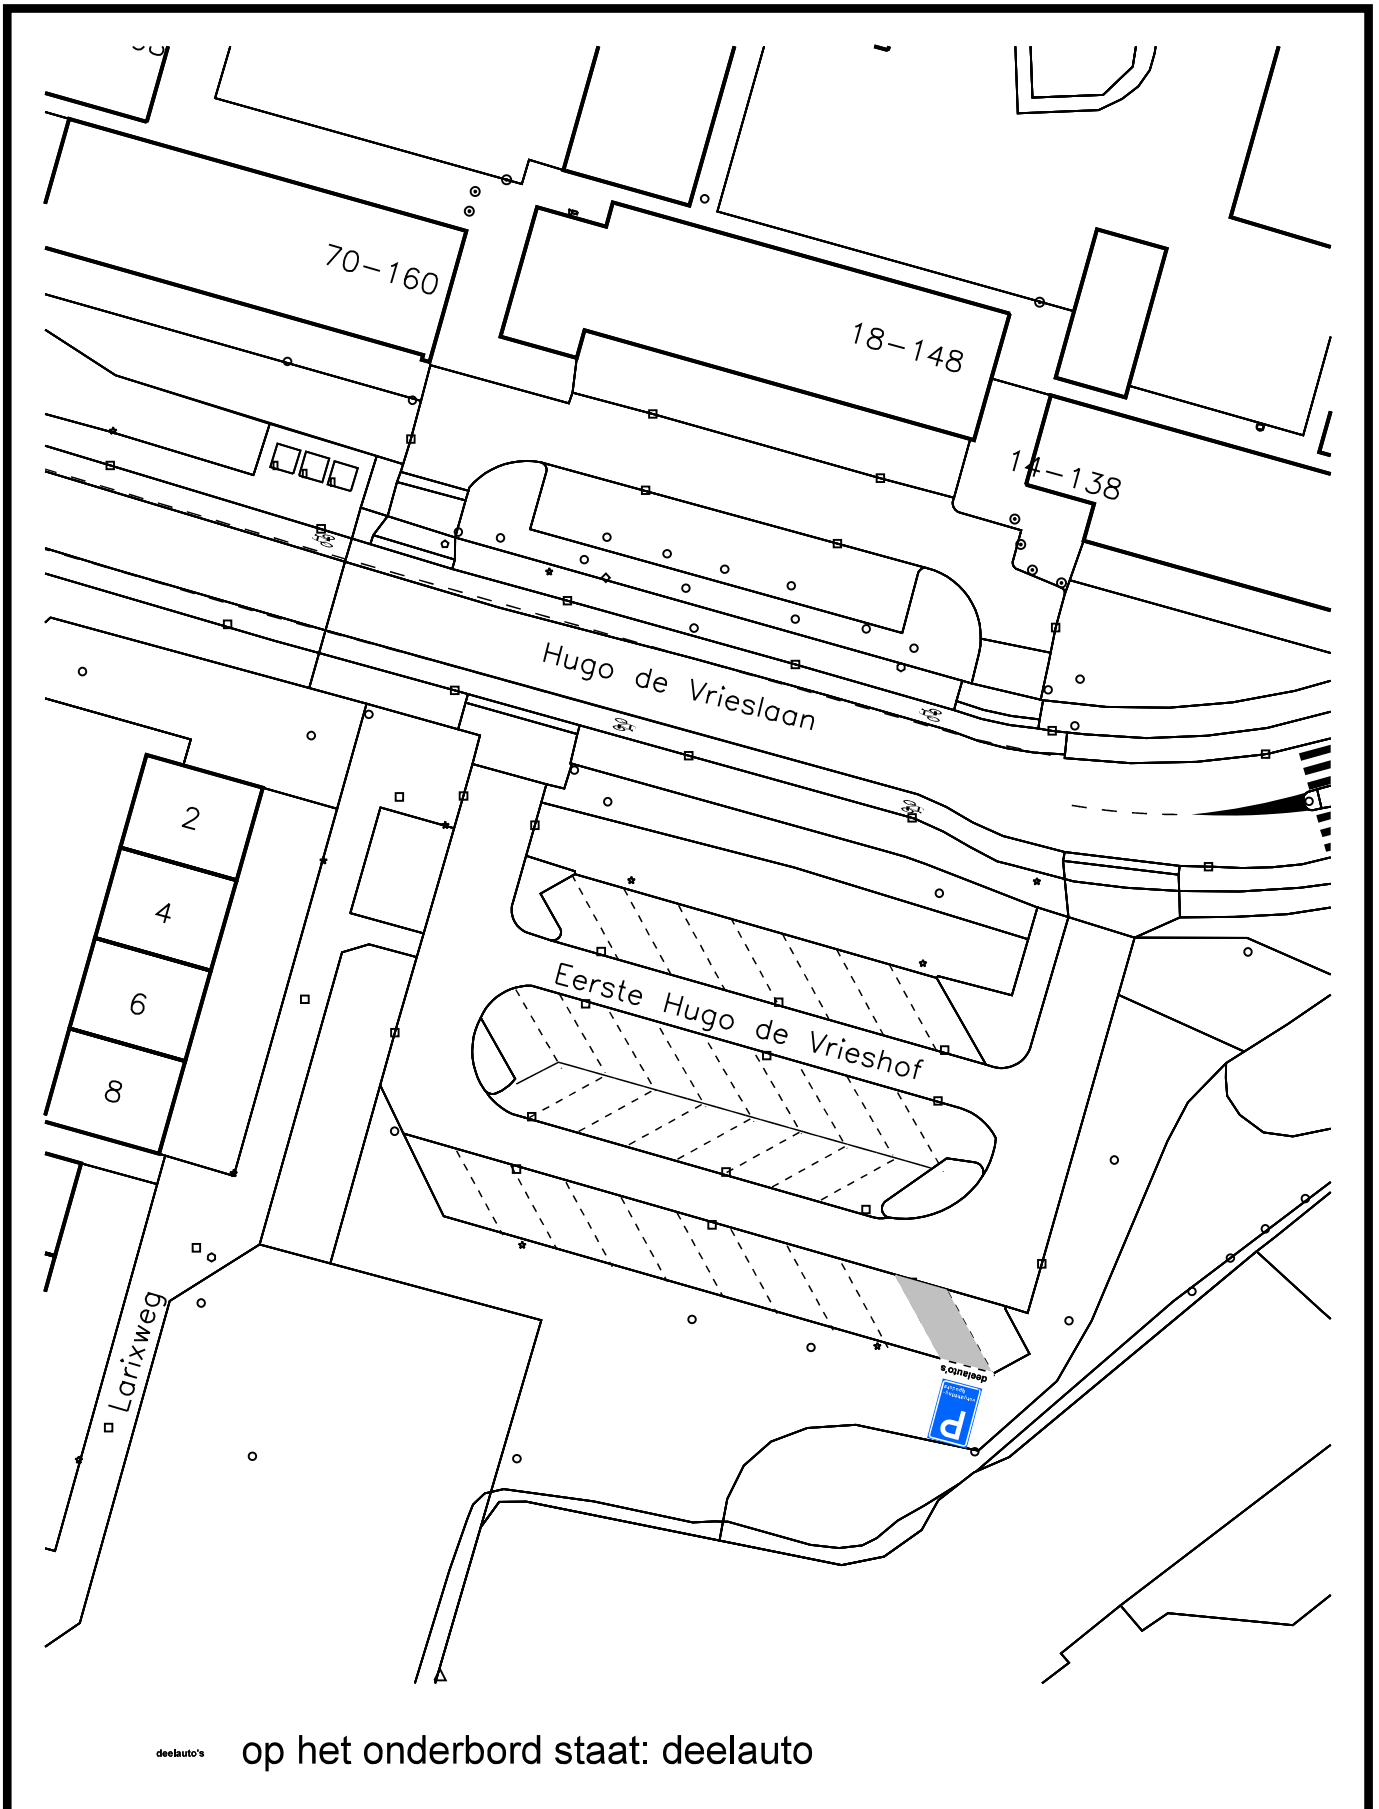

bezoekadres:  
Burgemeester Jamesplein 1  
2803 PG Gouda  
postadres:  
postbus 1086  
2800 BB Gouda



afdeling Beheer Openbare Ruimte

## AANWIJSBESLUIT

Behoort bij het besluit van B en W van Gouda


nummer : **13**

directie :  
Ruimtelijke Ontwikkeling

schaal :  
1:500



*Dit is een gedeelte uit het digitaal bestand, dat aan wijzigingen onderhevig kan zijn. Aan hetgeen op deze afdruk is weergegeven kan geen enkel recht worden ontleend.*

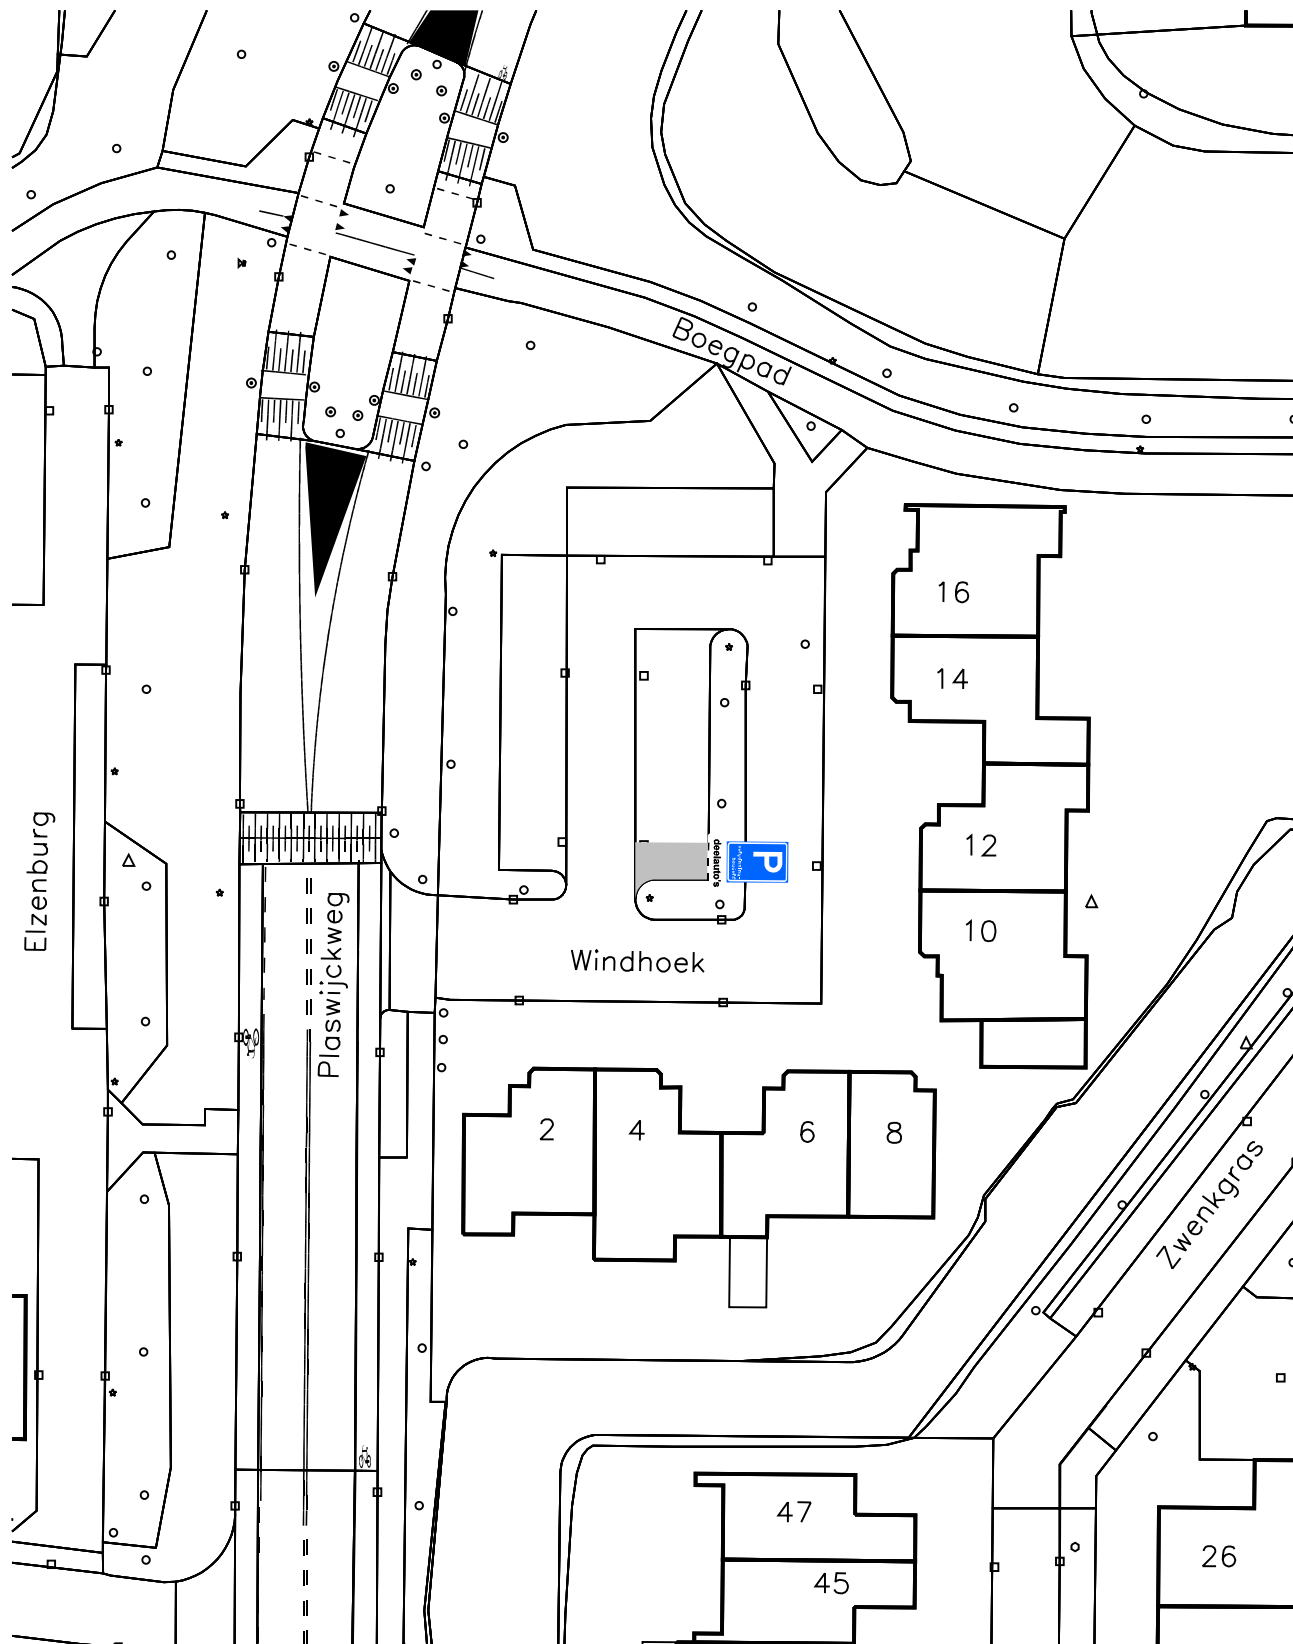

decauto's op het onderbord staat: deelauto

bezoekadres:  
Burgemeester Jamesplein 1  
2803 PG Gouda  
postadres:  
postbus 1086  
2800 BB Gouda



afdeling Beheer Openbare Ruimte

## AANWIJSBESLUIT

Behoort bij het besluit van B en W  
van Gouda

nummer : **14**


directie :  
Ruimtelijke Ontwikkeling

schaal :

1:500



*Dit is een gedeelte uit het digitaal bestand,  
dat aan wijzigingen onderhevig kan zijn.  
Aan hetgeen op deze afdruk is  
weergegeven kan **geen enkel recht**  
worden ontleend.*

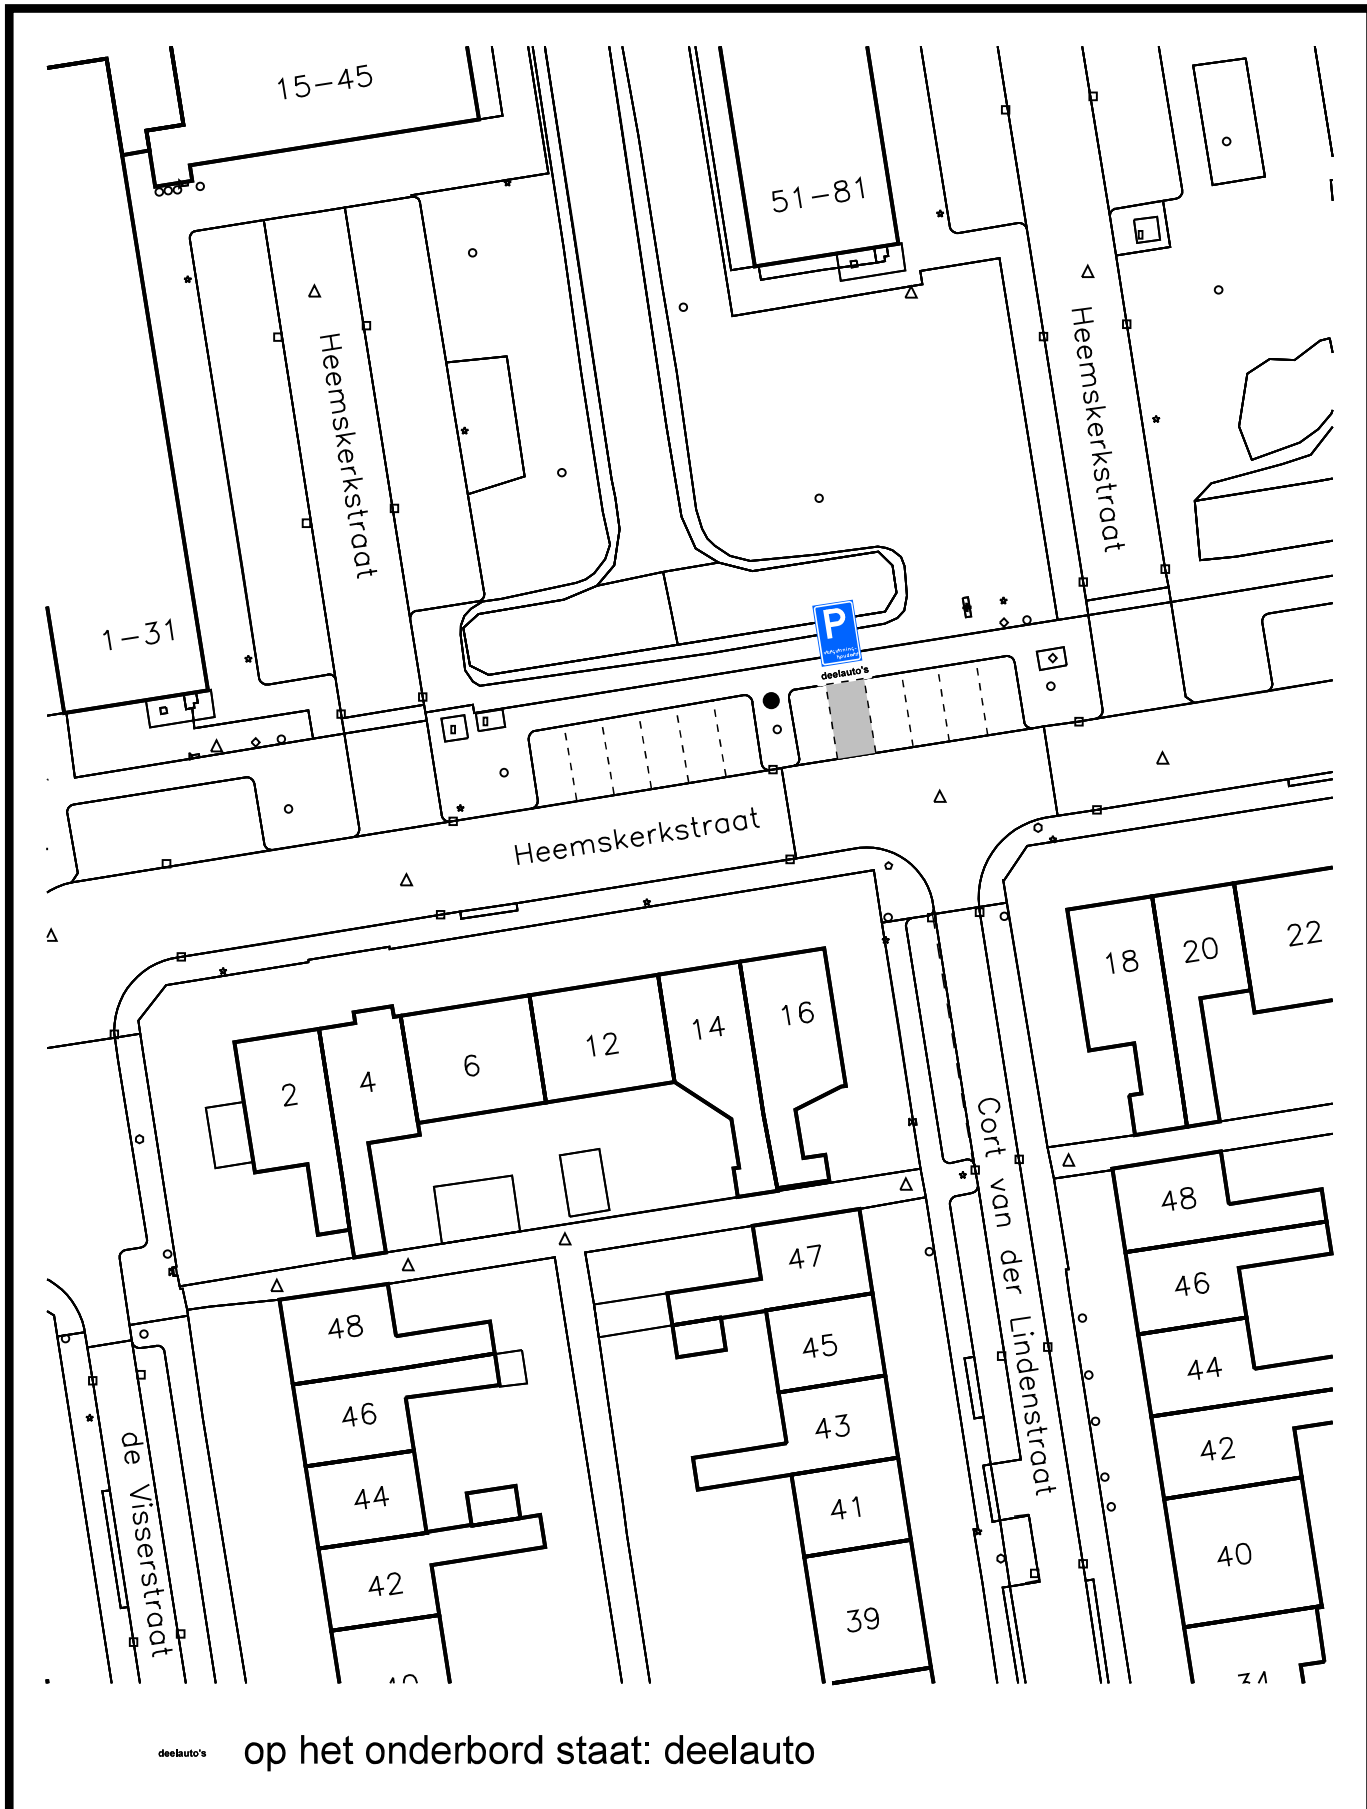

deelauto's op het onderbord staat: deelauto

bezoekadres:  
Burgemeester Jamesplein 1  
2803 PG Gouda  
postadres:  
postbus 1086  
2800 BB Gouda



afdeling Beheer Openbare Ruimte

**AANWIJSBESLUIT**

Behoort bij het besluit van B en W van Gouda


nummer : **15**

directie :  
Ruimtelijke Ontwikkeling

schaal :  
1:500



*Dit is een gedeelte uit het digitaal bestand, dat aan wijzigingen onderhevig kan zijn. Aan hetgeen op deze afdruk is weergegeven kan geen enkel recht worden ontleend.*

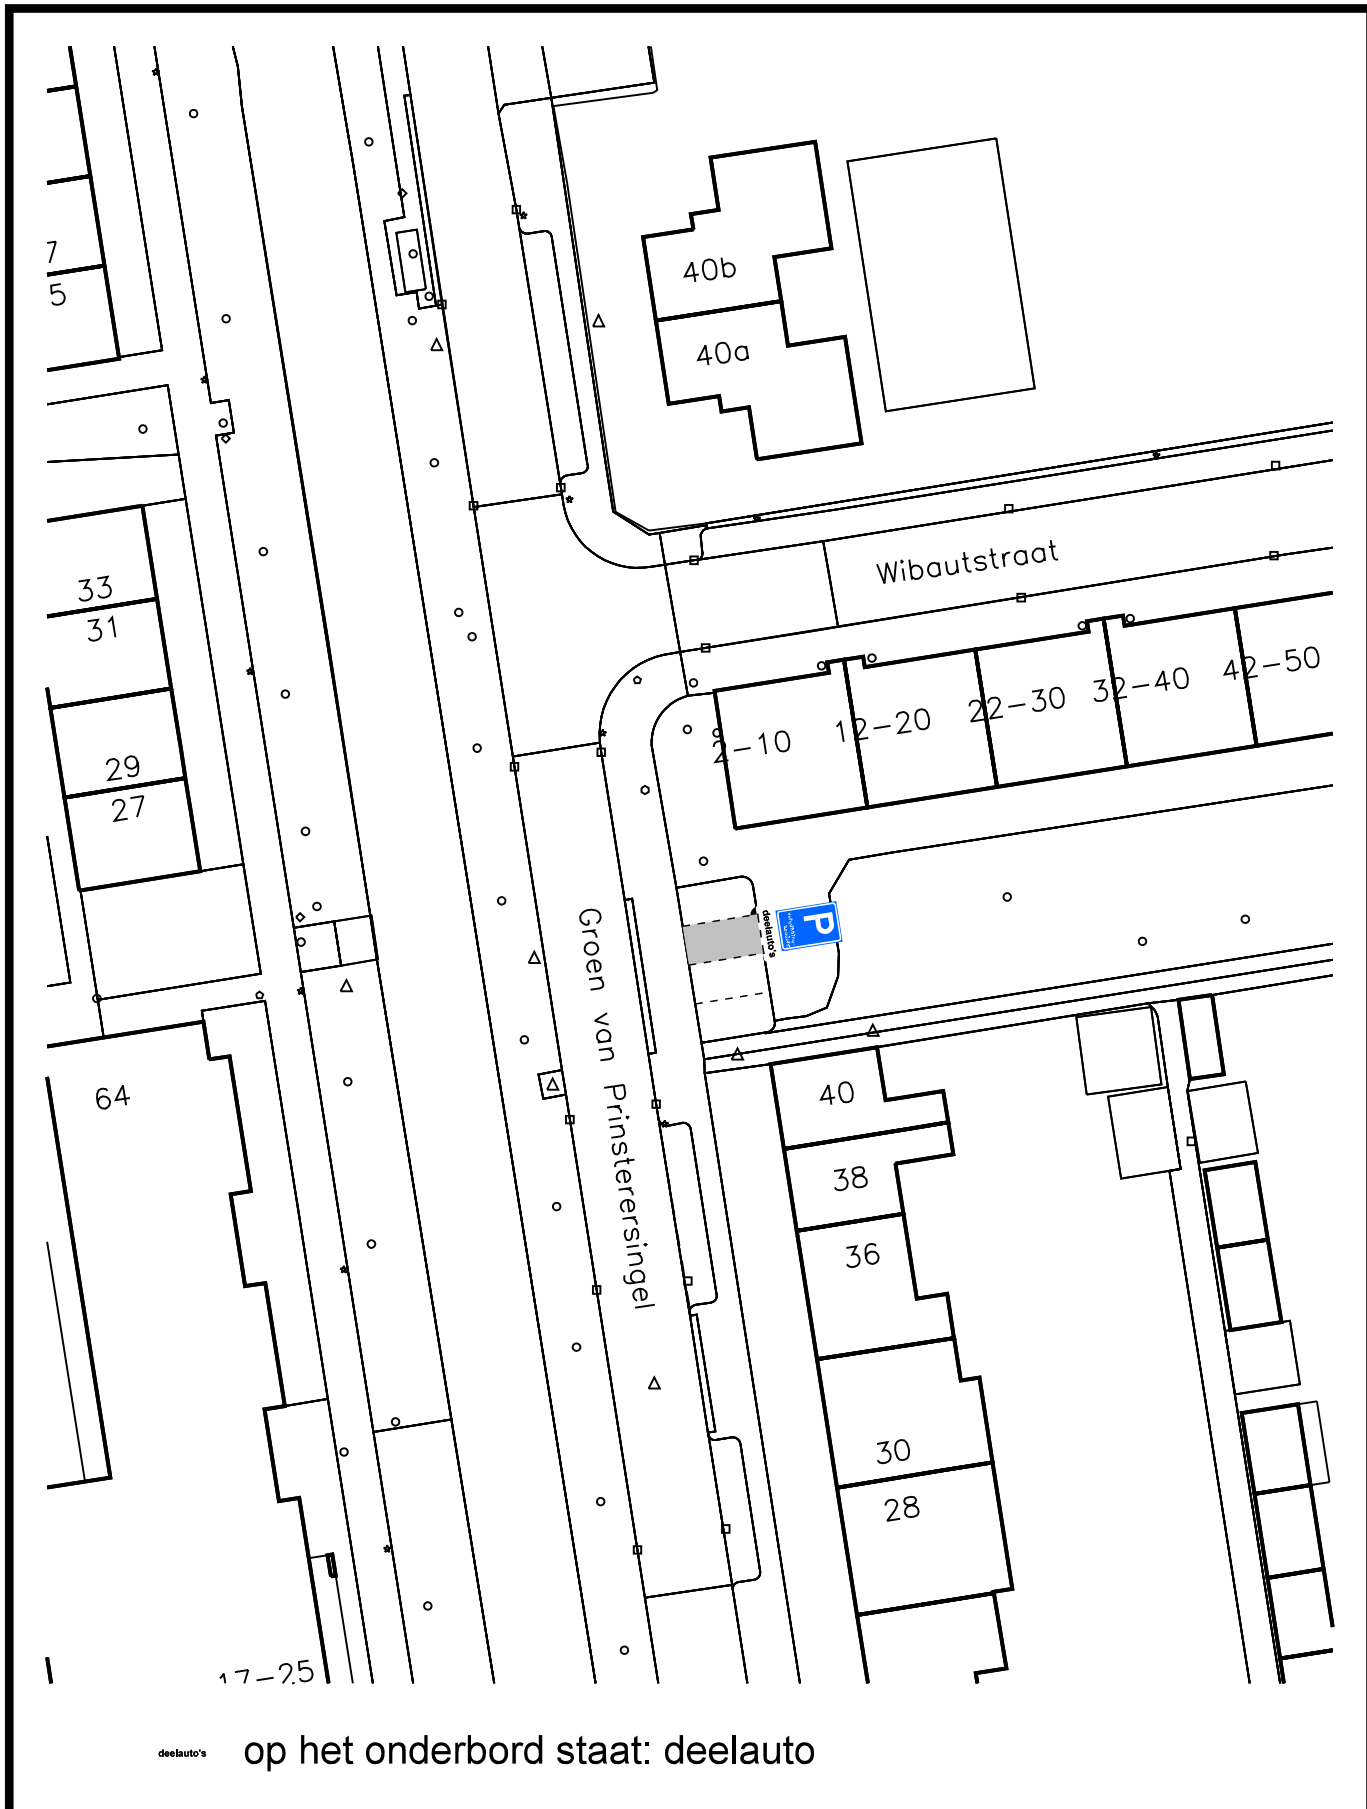

decauto's op het onderbord staat: deelauto

bezoekadres:  
Burgemeester Jamesplein 1  
2803 PG Gouda  
postadres:  
postbus 1086  
2800 BB Gouda



afdeling Beheer Openbare Ruimte

# AANWIJSBESLUIT

Behoort bij het besluit van B en W van Gouda

nummer : **16**


directie :  
Ruimtelijke Ontwikkeling  
schaal :

1:500



*Dit is een gedeelte uit het digitaal bestand, dat aan wijzigingen onderhevig kan zijn. Aan hetgeen op deze afdruk is weergegeven kan geen enkel recht worden ontleend.*



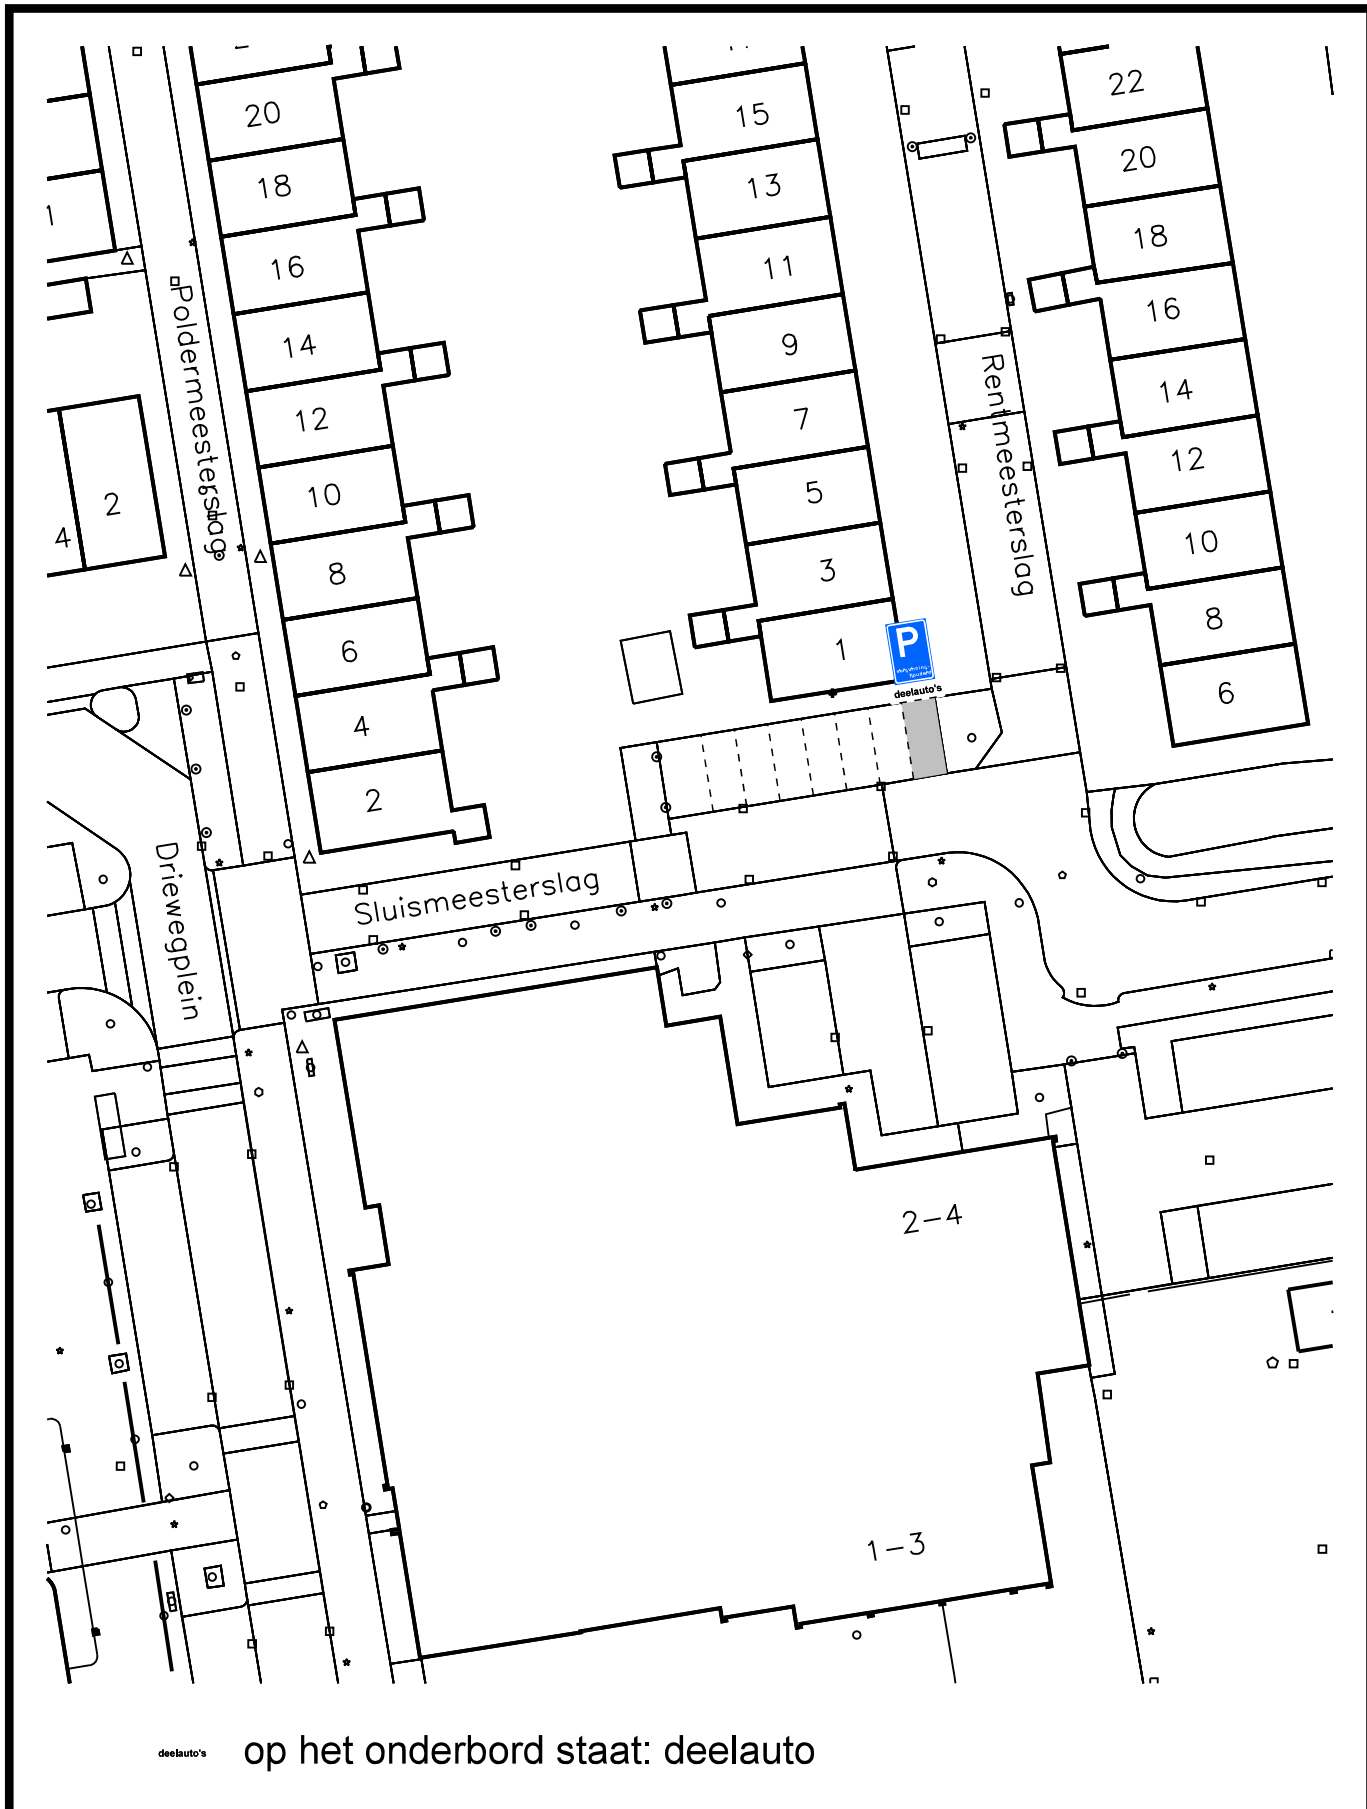

bezoekadres:  
 Burgemeester Jamesplein 1  
 2803 PG Gouda  
 postadres:  
 postbus 1086  
 2800 BB Gouda



afdeling Beheer Openbare Ruimte

## AANWIJSBESLUIT

Behoort bij het besluit van B en W  
 van Gouda


nummer : **17**

directie :  
 Ruimtelijke Ontwikkeling

schaal :  
 1:500



*Dit is een gedeelte uit het digitaal bestand,  
 dat aan wijzigingen onderhevig kan zijn.  
 Aan hetgeen op deze afdruk is  
 weergegeven kan geen enkel recht  
 worden ontleend.*

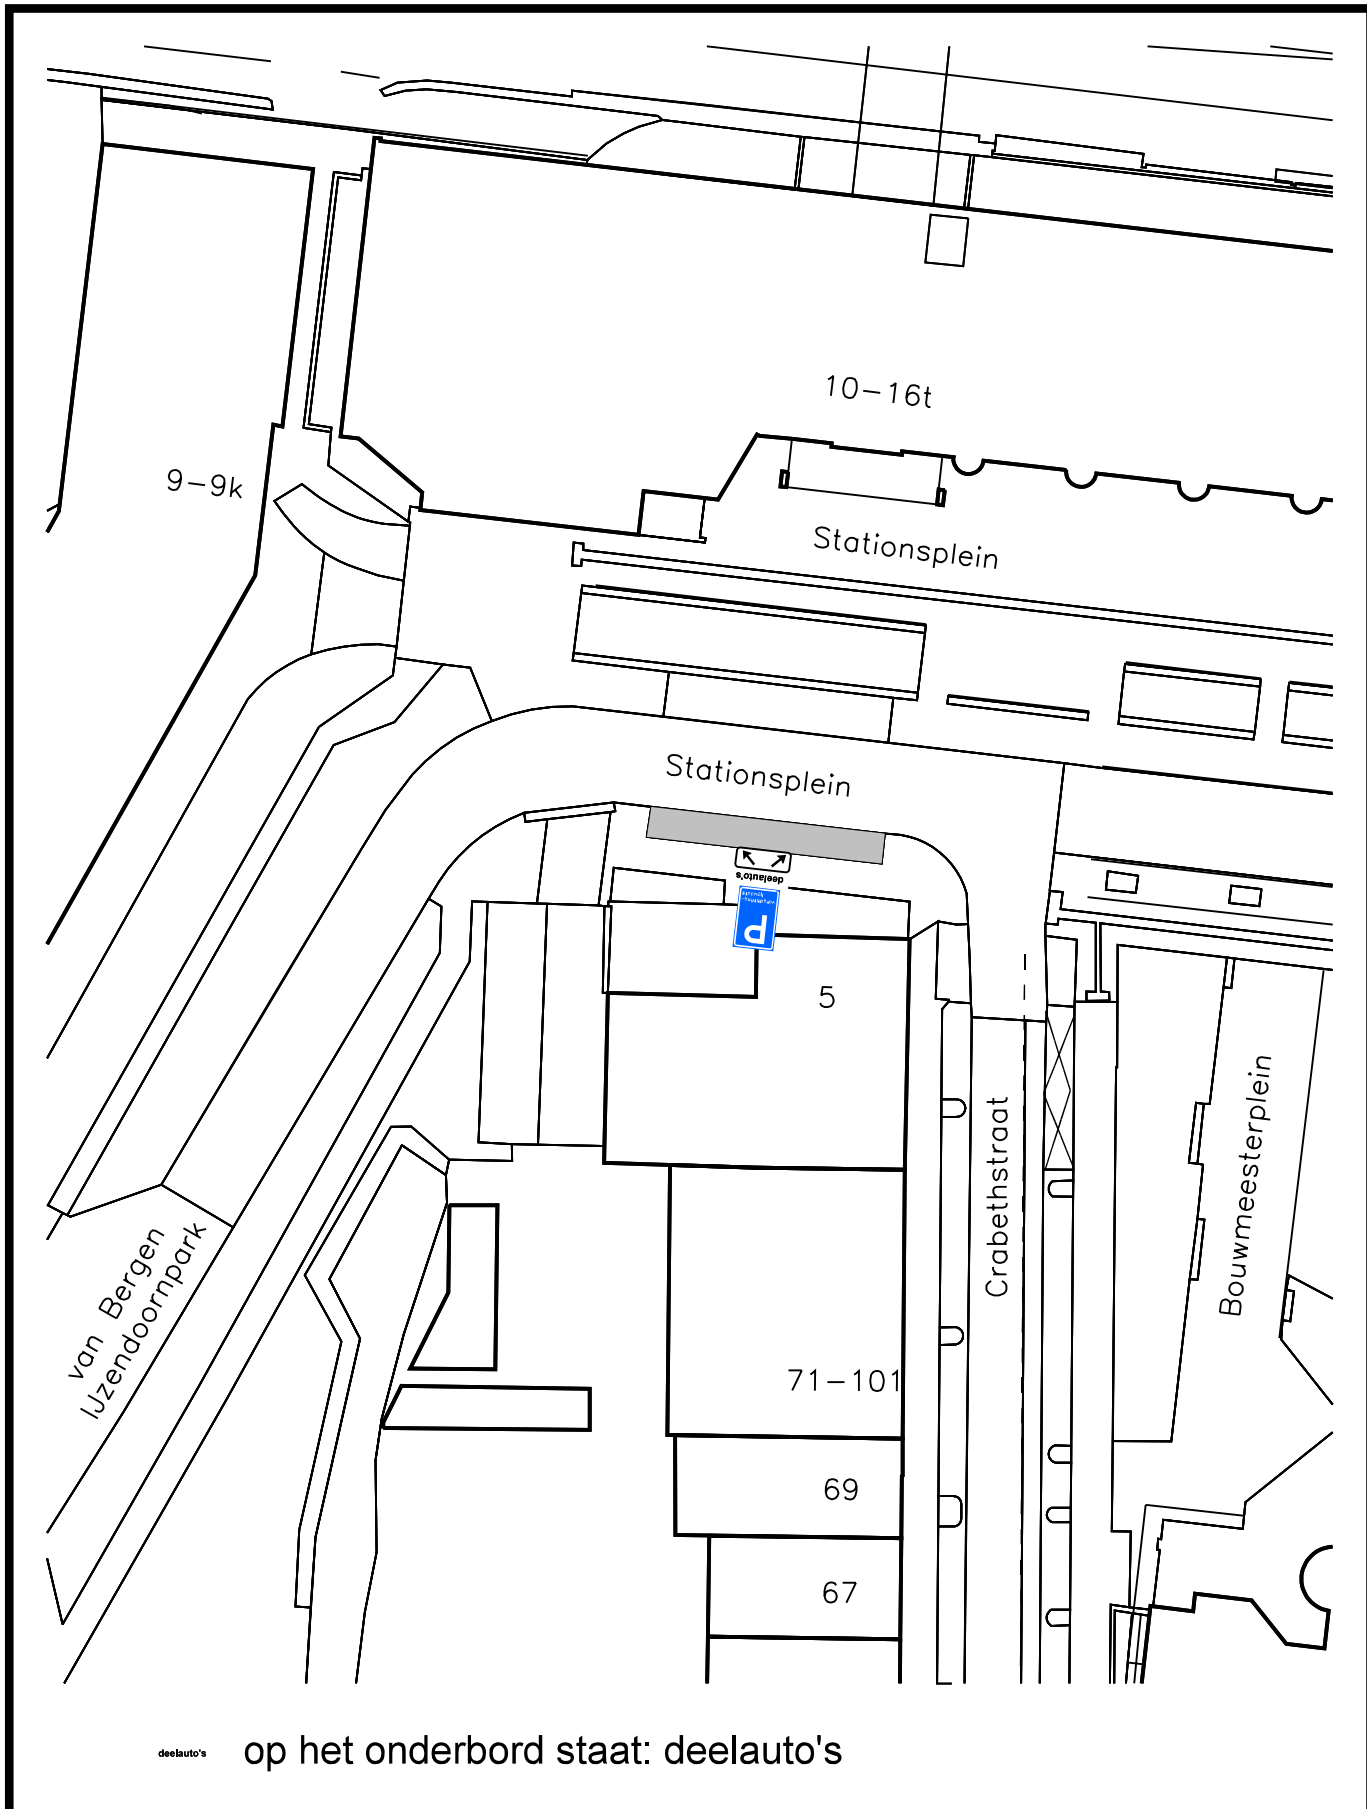

deelauto's op het onderbord staat: deelauto's

bezoekadres:  
Burgemeester Jamesplein 1  
2803 PG Gouda  
postadres:  
postbus 1086  
2800 BB Gouda



afdeling Beheer Openbare Ruimte

**AANWIJSBESLUIT**

Behoort bij het besluit van B en W van Gouda


nummer : **18**

directie :  
Ruimtelijke Ontwikkeling

schaal :  
**1:500**



*Dit is een gedeelte uit het digitaal bestand, dat aan wijzigingen onderhevig kan zijn. Aan hetgeen op deze afdruk is weergegeven kan geen enkel recht worden ontleend.*

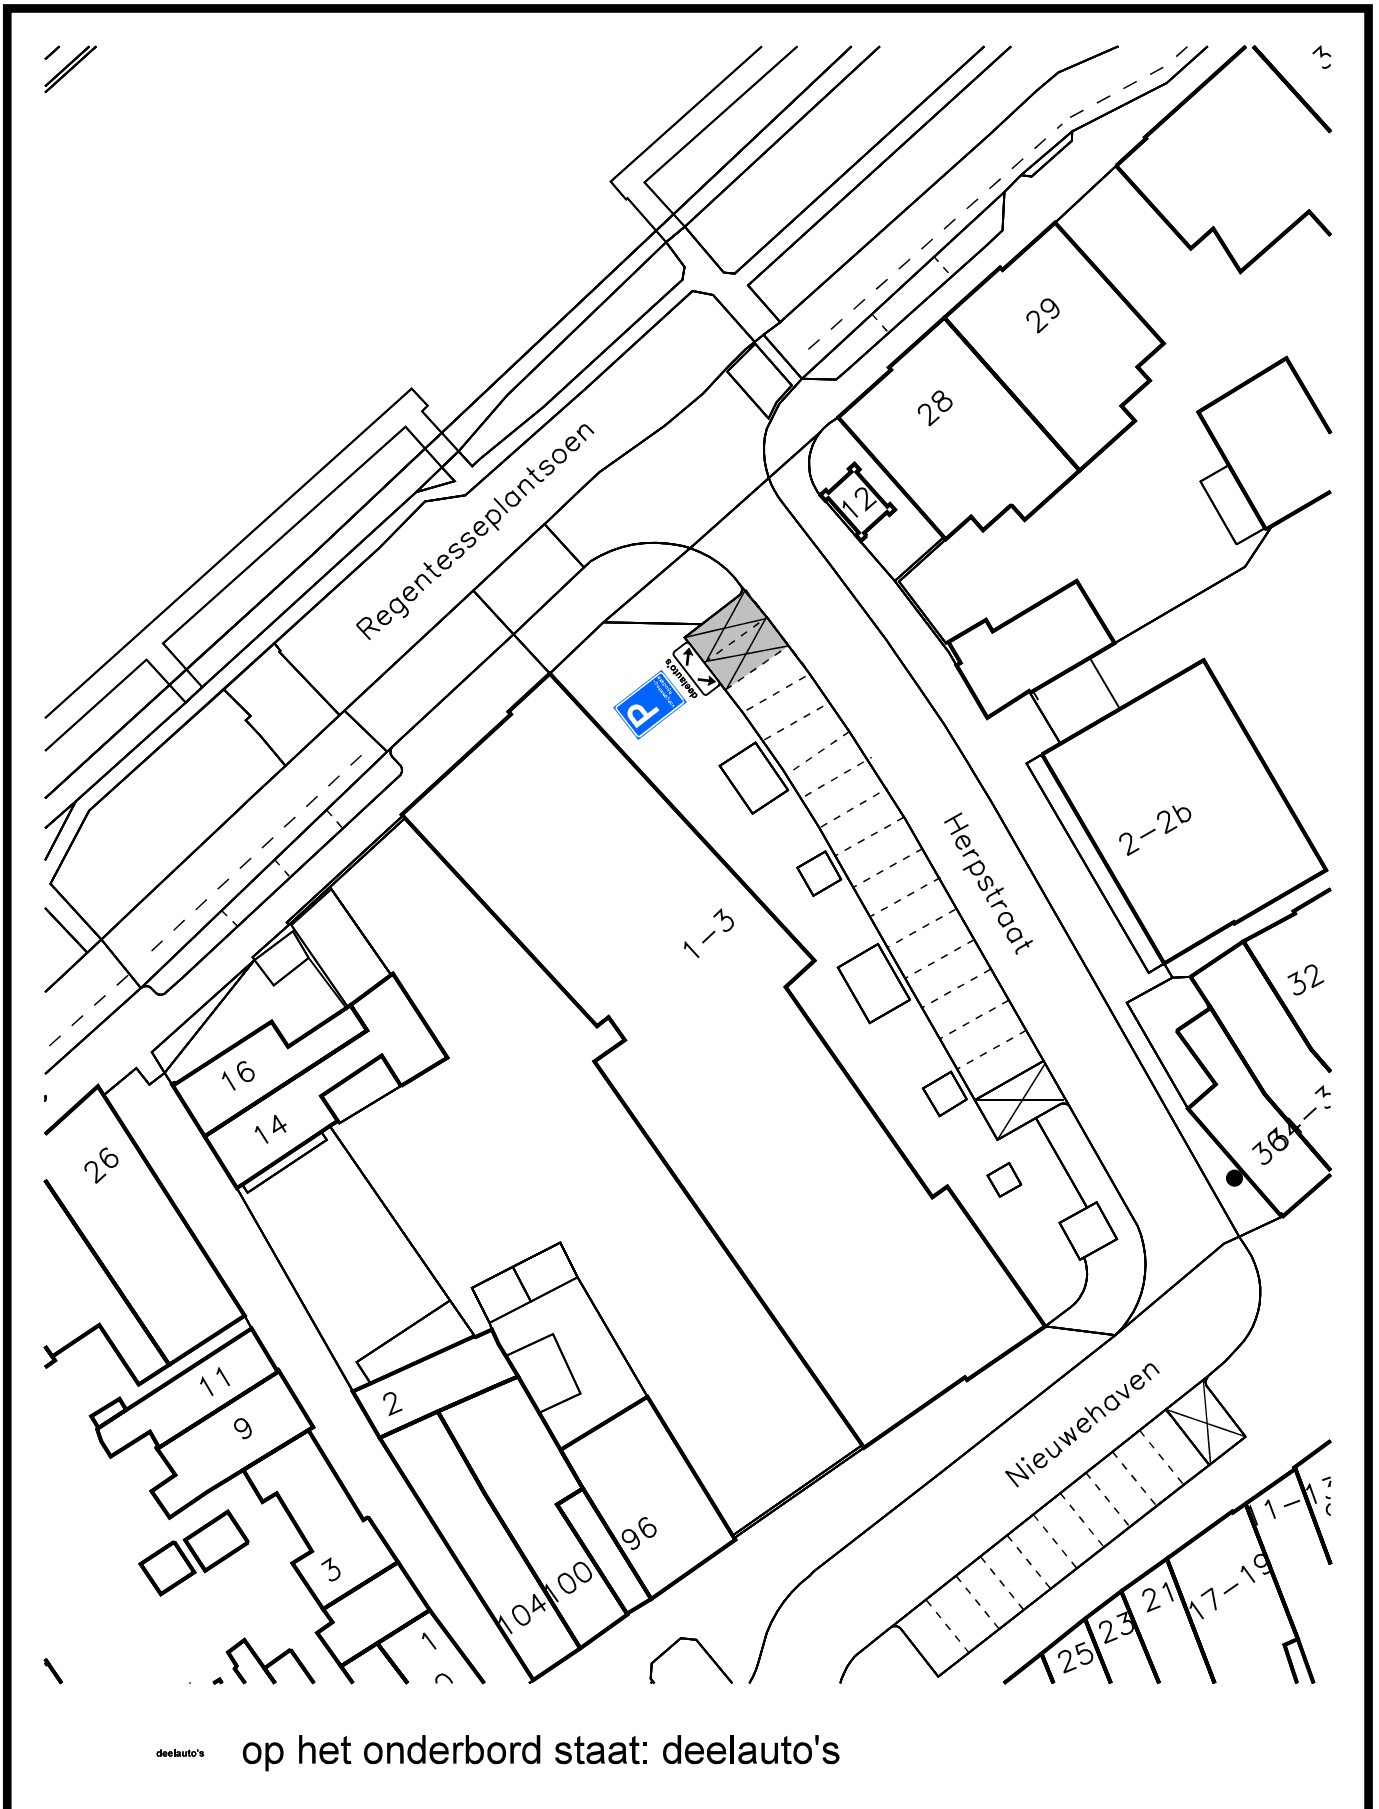

deelauto's op het onderbord staat: deelauto's

bezoekadres:  
Burgemeester Jamesplein 1  
2803 PG Gouda  
postadres:  
postbus 1086  
2800 BB Gouda



afdeling Beheer Openbare Ruimte

## AANWIJSBESLUIT

Behoort bij het besluit van B en W  
van Gouda


nummer : **19**

directie :  
Ruimtelijke Ontwikkeling

schaal :  
1:500



*Dit is een gedeelte uit het digitaal bestand,  
dat aan wijzigingen onderhevig kan zijn.  
Aan hetgeen op deze afdruk is  
weergegeven kan geen enkel recht  
worden ontleend.*

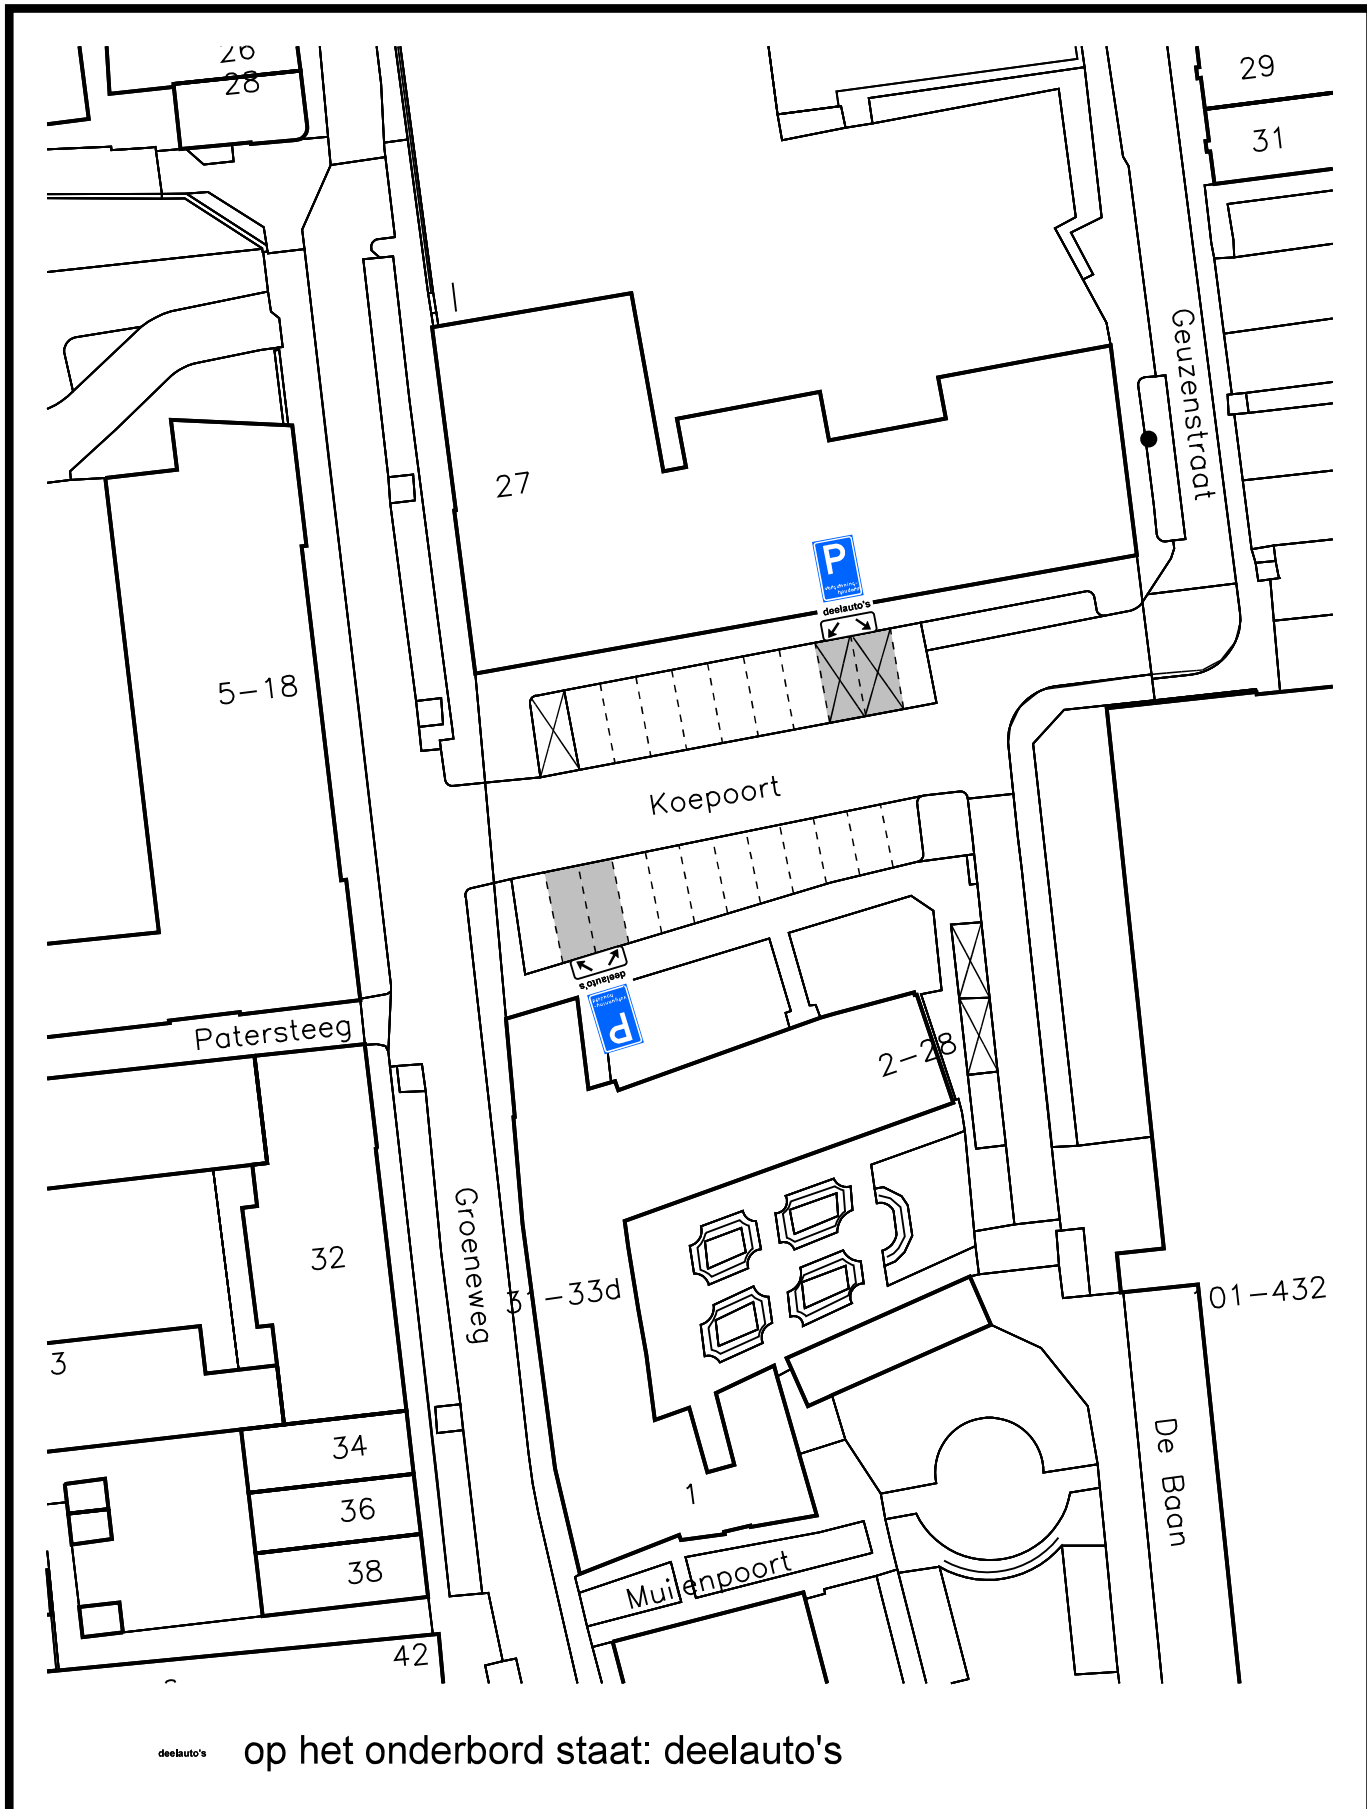

deelauto's op het onderbord staat: deelauto's

bezoekadres:  
Burgemeester Jamesplein 1  
2803 PG Gouda  
postadres:  
postbus 1086  
2800 BB Gouda



afdeling Beheer Openbare Ruimte

**AANWIJSBESLUIT**

Behoort bij het besluit van B en W van Gouda

nummer : **20**

directie :  
Ruimtelijke Ontwikkeling

schaal :  
1:500



*Dit is een gedeelte uit het digitaal bestand, dat aan wijzigingen onderhevig kan zijn. Aan hetgeen op deze afdruk is weergegeven kan geen enkel recht worden ontleend.*





deelauto's op het onderbord staat: deelauto

bezoekadres:  
Burgemeester Jamesplein 1  
2803 PG Gouda  
postadres:  
postbus 1086  
2800 BB Gouda



afdeling Beheer Openbare Ruimte

## AANWIJSBESLUIT

Behoort bij het besluit van B en W van Gouda


nummer : **22**

directie :  
Ruimtelijke Ontwikkeling

schaal :  
1:500



*Dit is een gedeelte uit het digitaal bestand, dat aan wijzigingen onderhevig kan zijn. Aan hetgeen op deze afdruk is weergegeven kan geen enkel recht worden ontleend.*

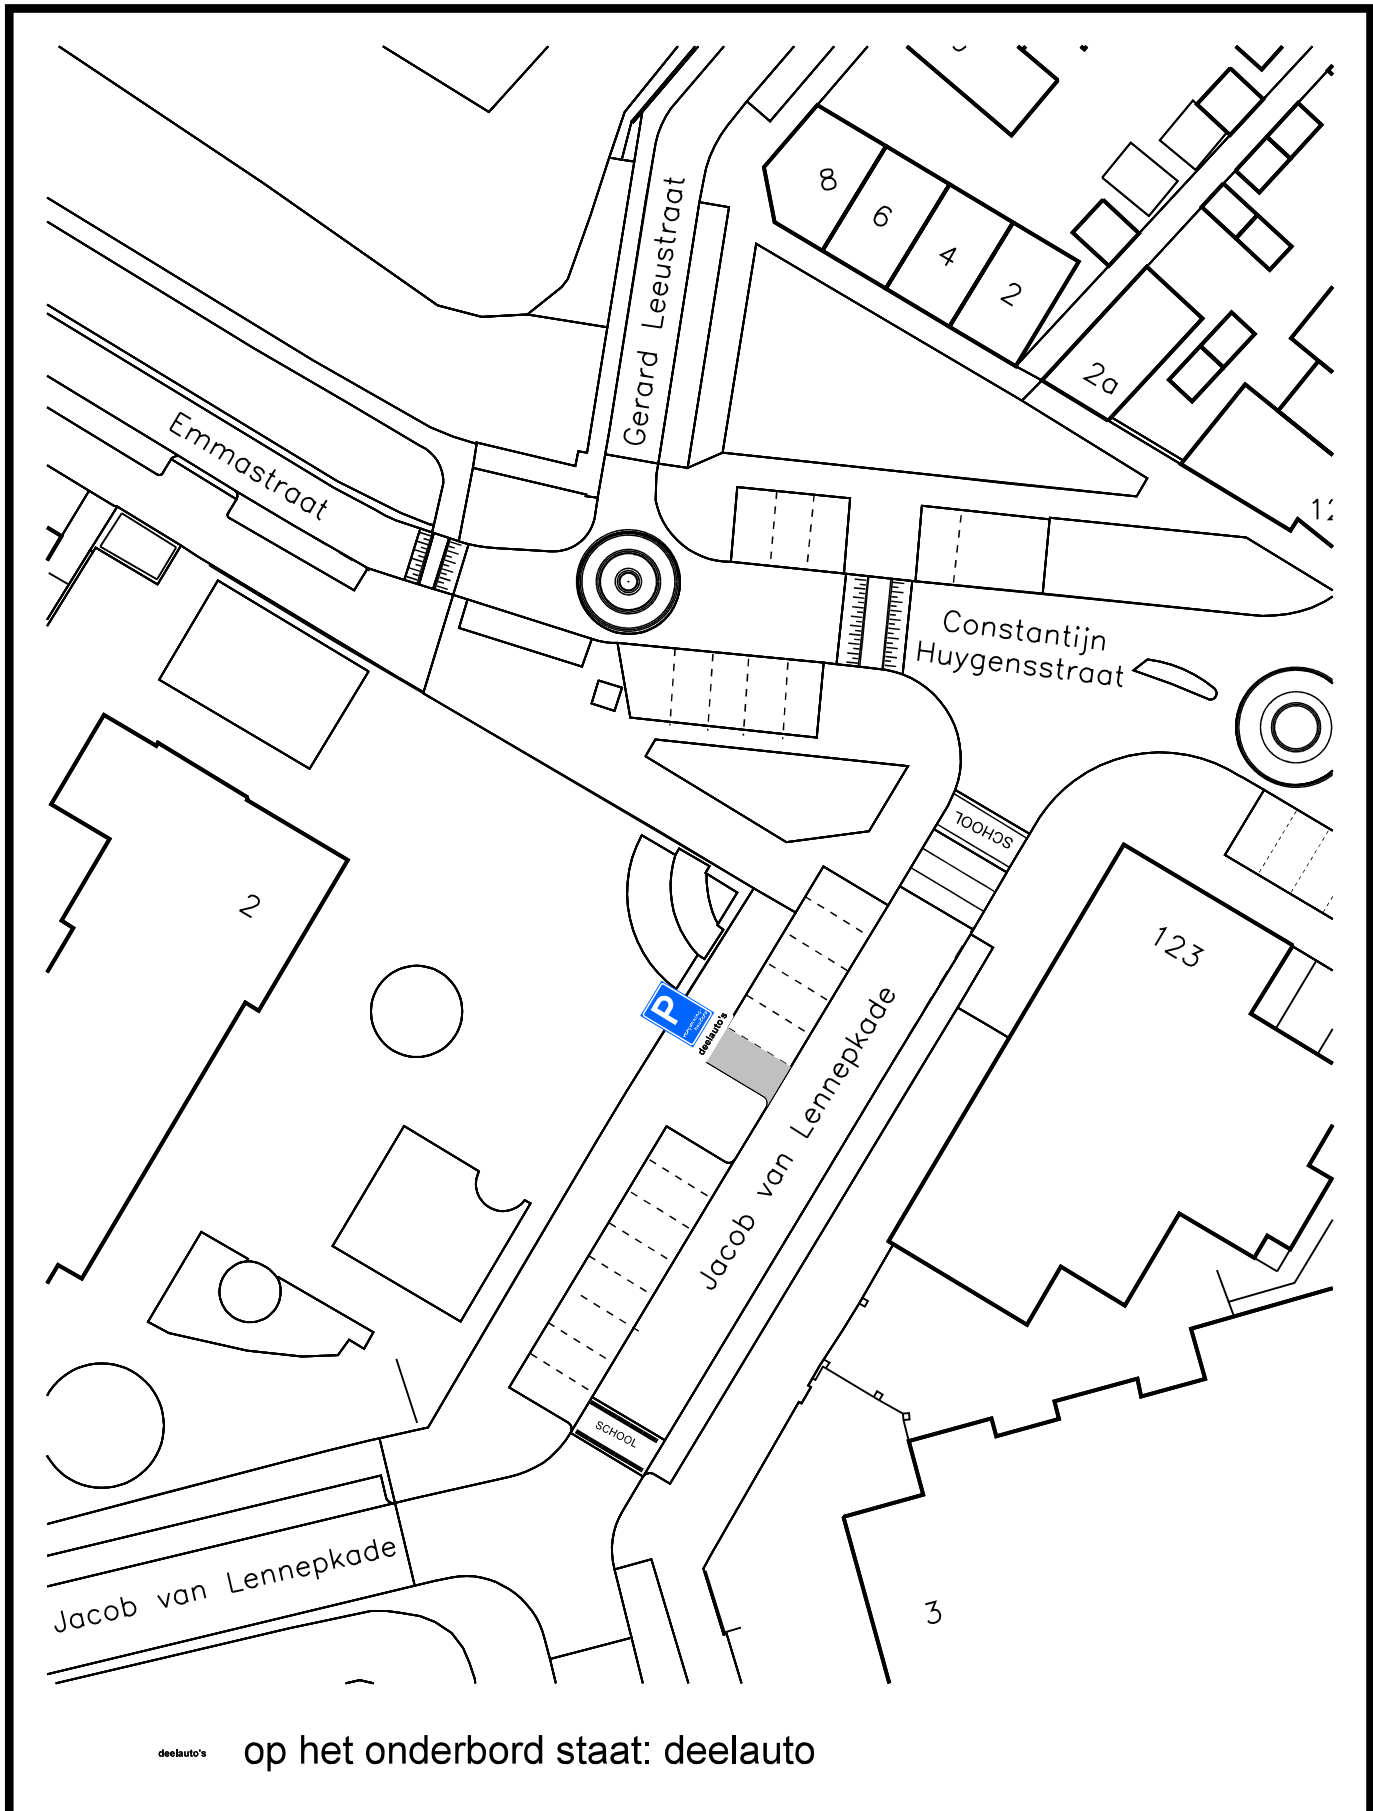

bezoekadres:  
Burgemeester Jamesplein 1  
2803 PG Gouda  
postadres:  
postbus 1086  
2800 BB Gouda



afdeling Beheer Openbare Ruimte

## AANWIJSBESLUIT

Behoort bij het besluit van B en W  
van Gouda


nummer : **23**

directie :  
Ruimtelijke Ontwikkeling

schaal :  
**1:500**



*Dit is een gedeelte uit het digitaal bestand,  
dat aan wijzigingen onderhevig kan zijn.  
Aan hetgeen op deze afdruk is  
weergegeven kan **geen enkel recht**  
worden ontleend.*

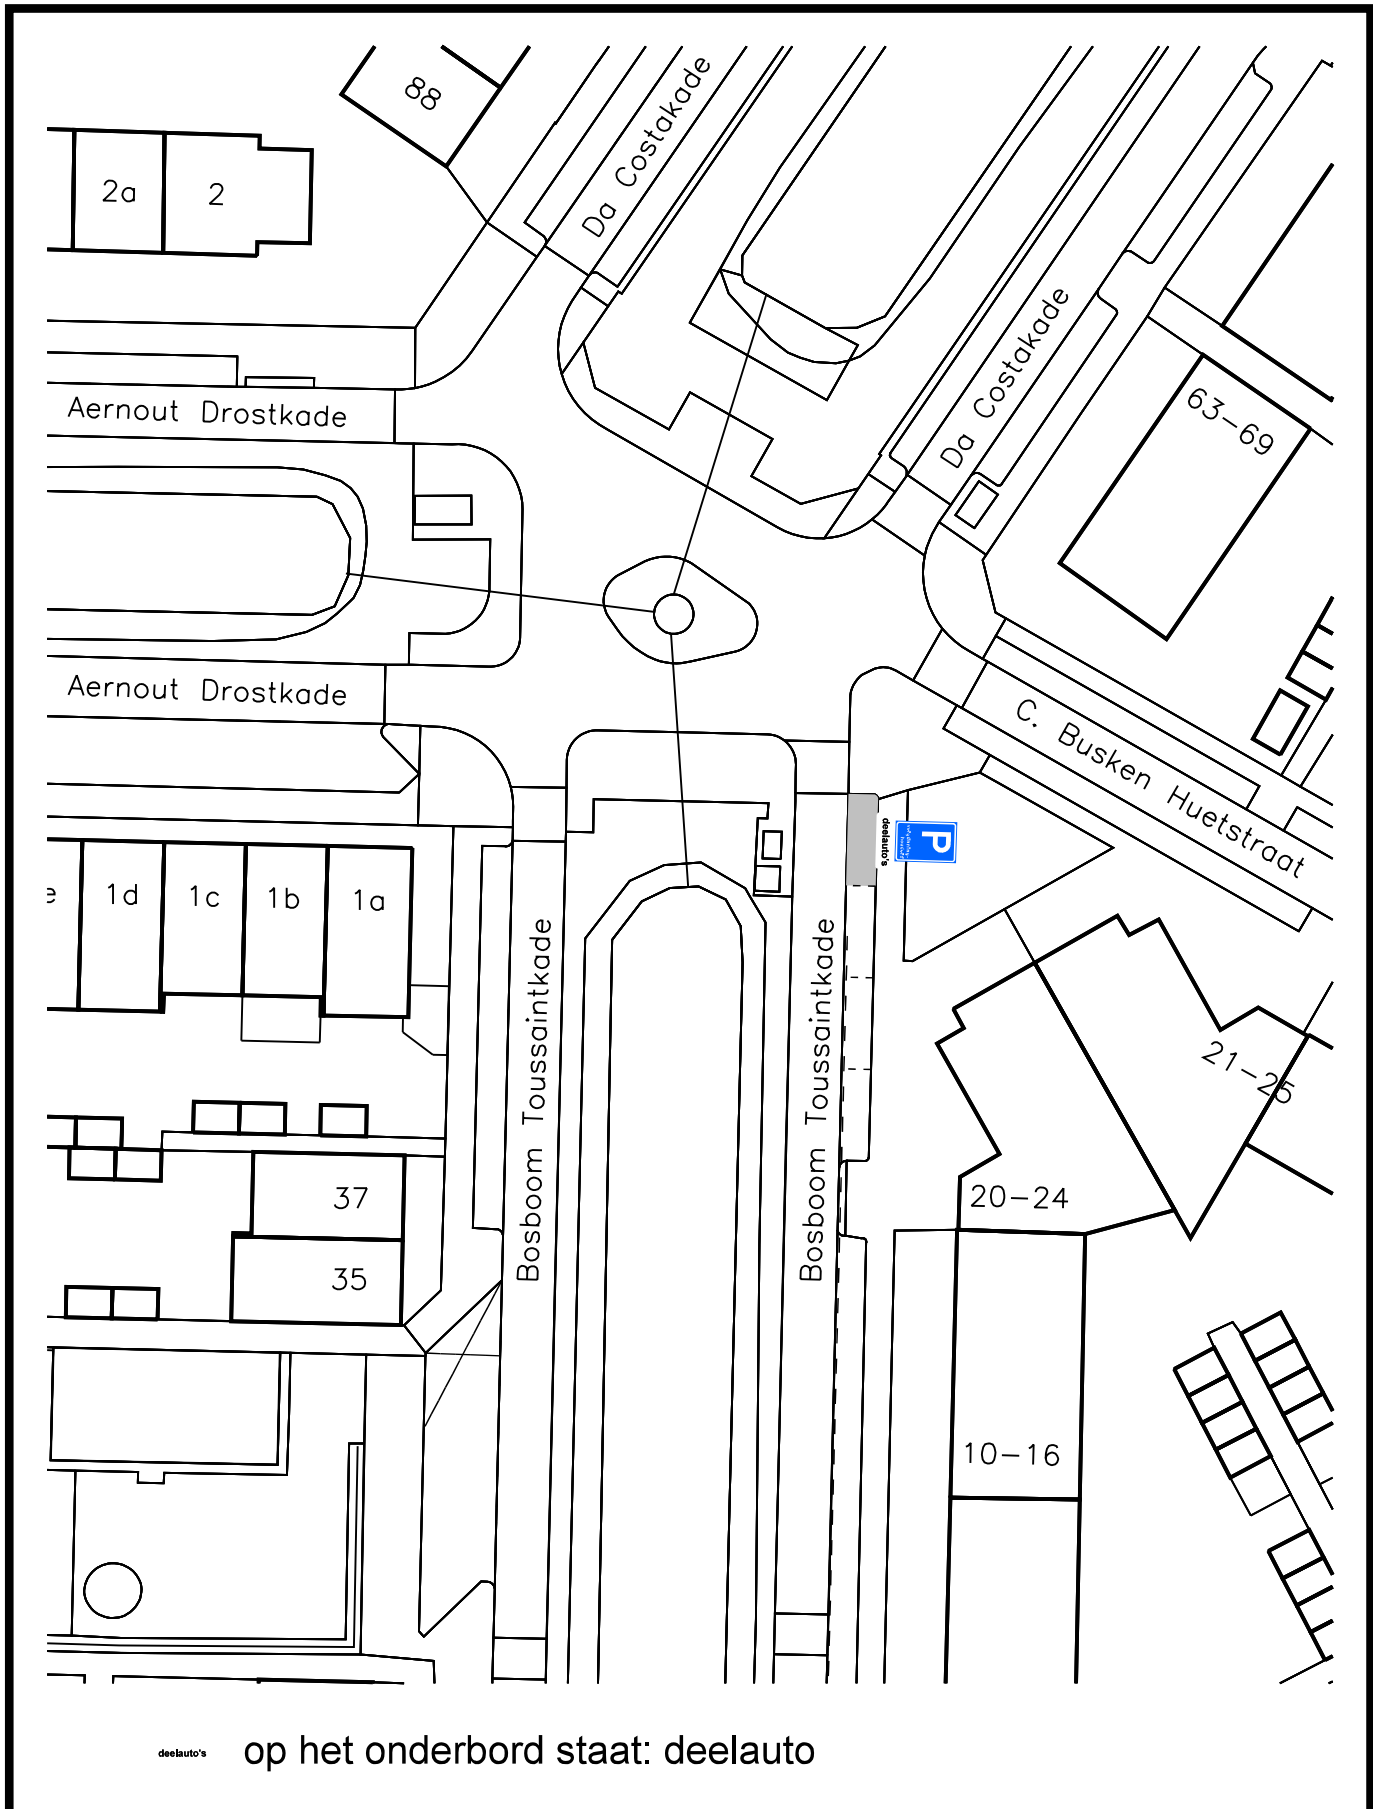

bezoekadres:  
Burgemeester Jamesplein 1  
2803 PG Gouda  
postadres:  
postbus 1086  
2800 BB Gouda



afdeling Beheer Openbare Ruimte

## AANWIJSBESLUIT

Behoort bij het besluit van B en W  
van Gouda

nummer : **24**


directie :  
Ruimtelijke Ontwikkeling

schaal :  
1:500



*Dit is een gedeelte uit het digitaal bestand,  
dat aan wijzigingen onderhevig kan zijn.  
Aan hetgeen op deze afdruk is  
weergegeven kan **geen enkel recht**  
worden ontleend.*



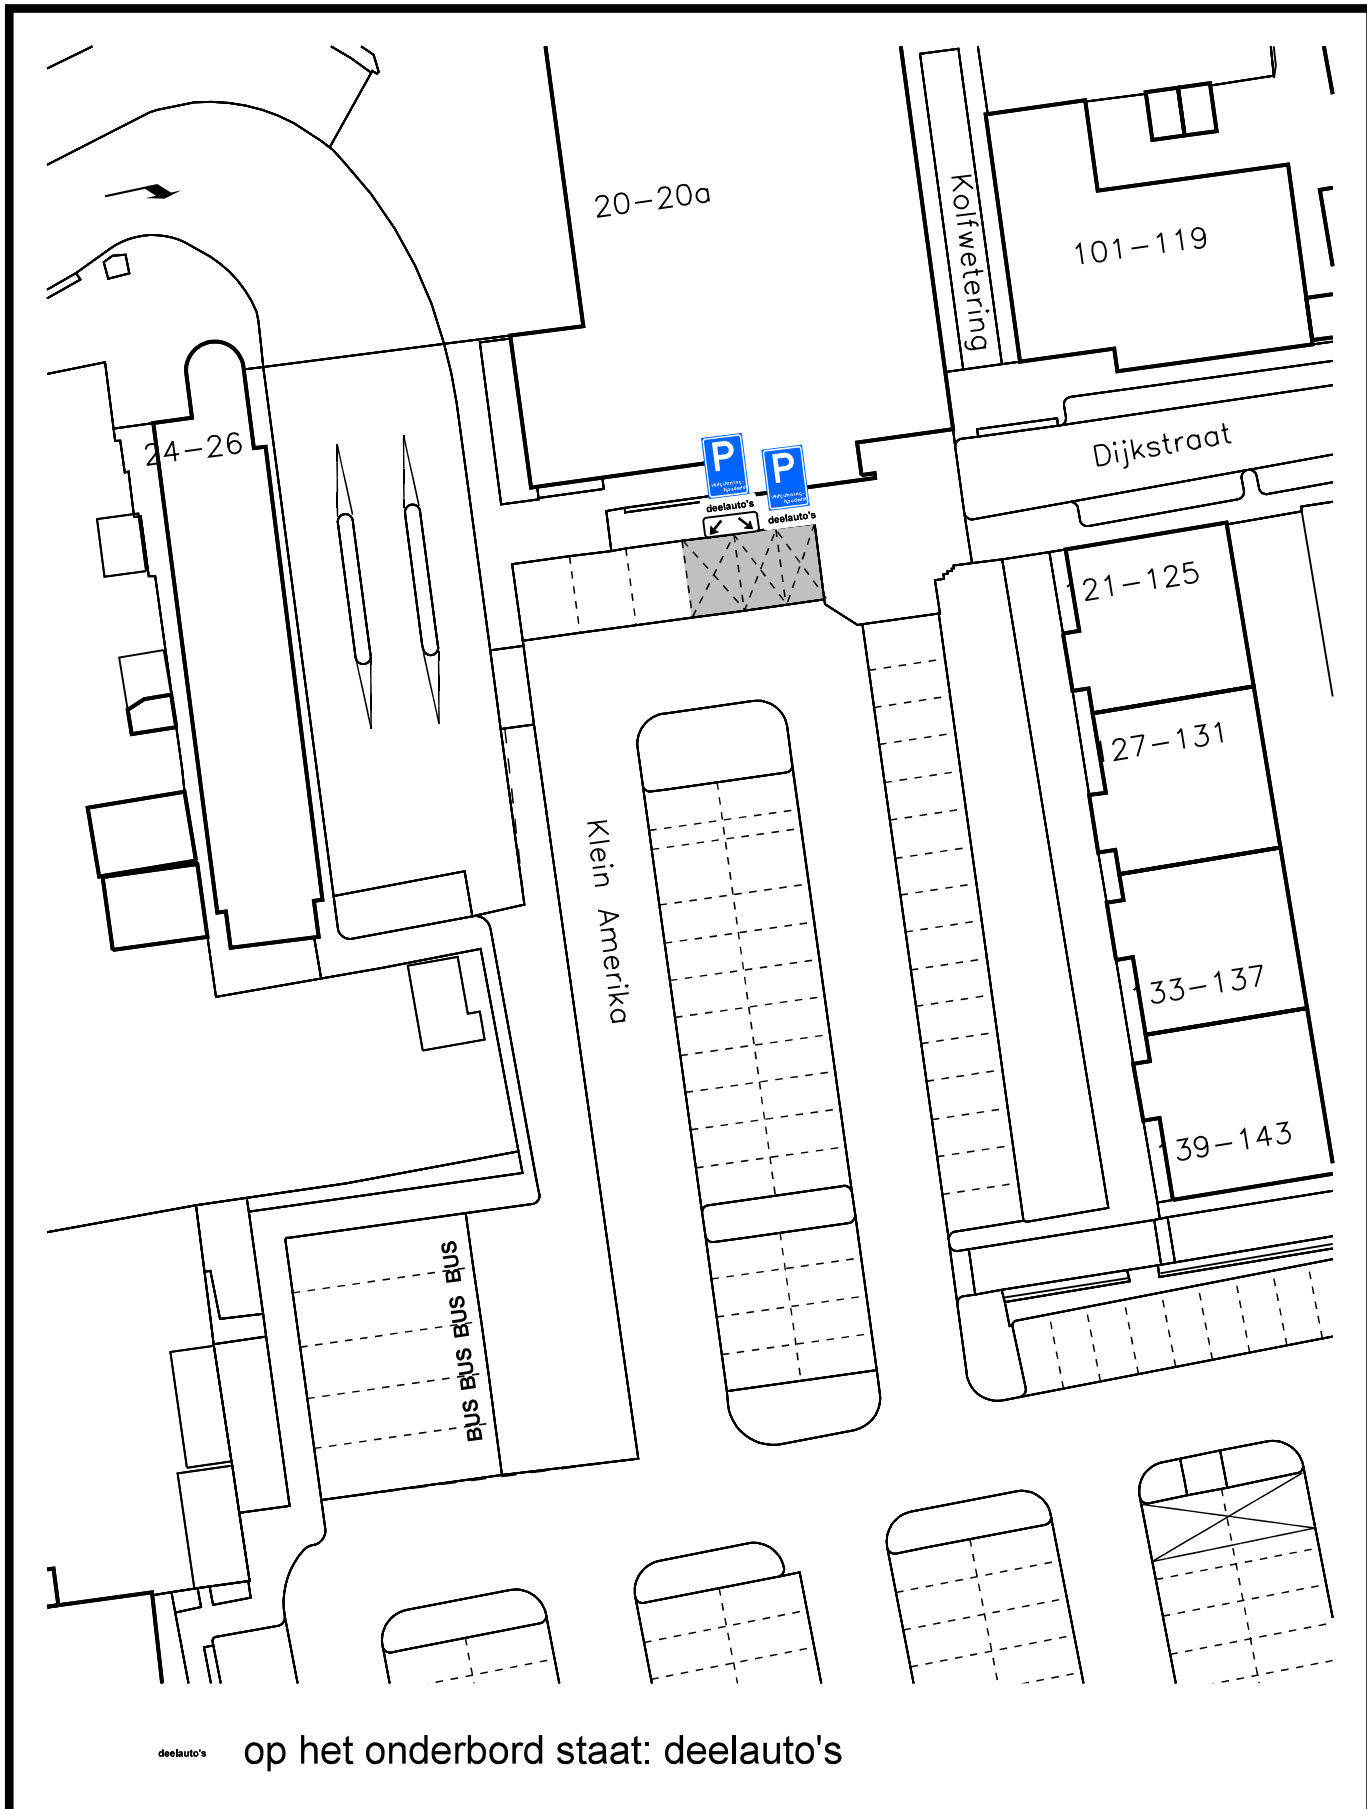

deelauto's op het onderbord staat: deelauto's

bezoekadres:  
Burgemeester Jamesplein 1  
2803 PG Gouda  
postadres:  
postbus 1086  
2800 BB Gouda



afdeling Beheer Openbare Ruimte

**AANWIJSBESLUIT**

Behoort bij het besluit van B en W van Gouda


nummer : **25**

directie :  
Ruimtelijke Ontwikkeling  
schaal :

1:500



*Dit is een gedeelte uit het digitaal bestand, dat aan wijzigingen onderhevig kan zijn. Aan hetgeen op deze afdruk is weergegeven kan geen enkel recht worden ontleend.*

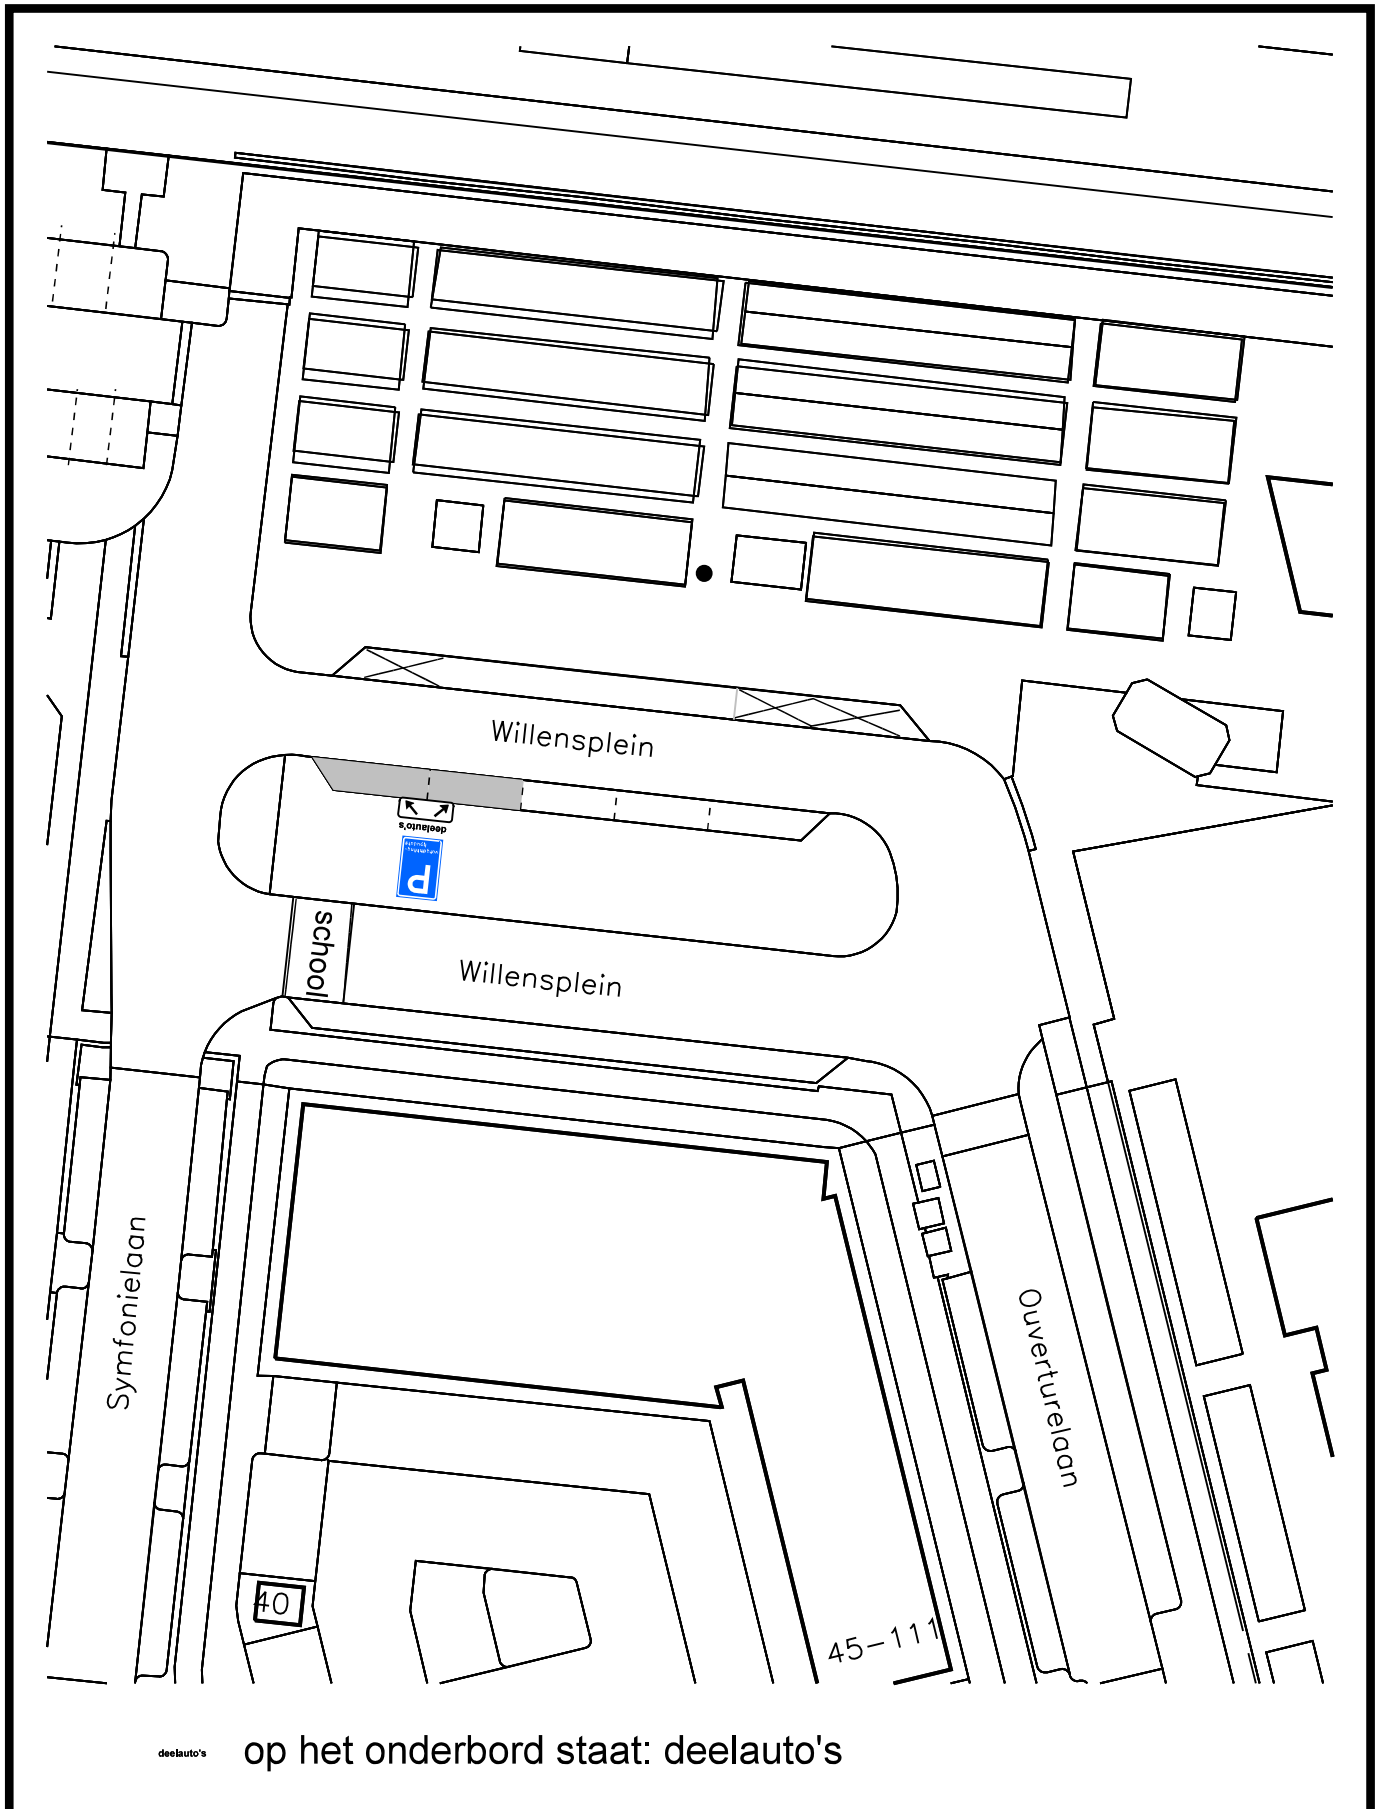

declauto's op het onderbord staat: deelauto's

bezoekadres:  
Burgemeester Jamesplein 1  
2803 PG Gouda  
postadres:  
postbus 1086  
2800 BB Gouda



afdeling Beheer Openbare Ruimte

**AANWIJSBESLUIT**

Behoort bij het besluit van B en W van Gouda


nummer : **26**

directie :  
Ruimtelijke Ontwikkeling

schaal :  
1:500



*Dit is een gedeelte uit het digitaal bestand, dat aan wijzigingen onderhevig kan zijn. Aan hetgeen op deze afdruk is weergegeven kan geen enkel recht worden ontleend.*

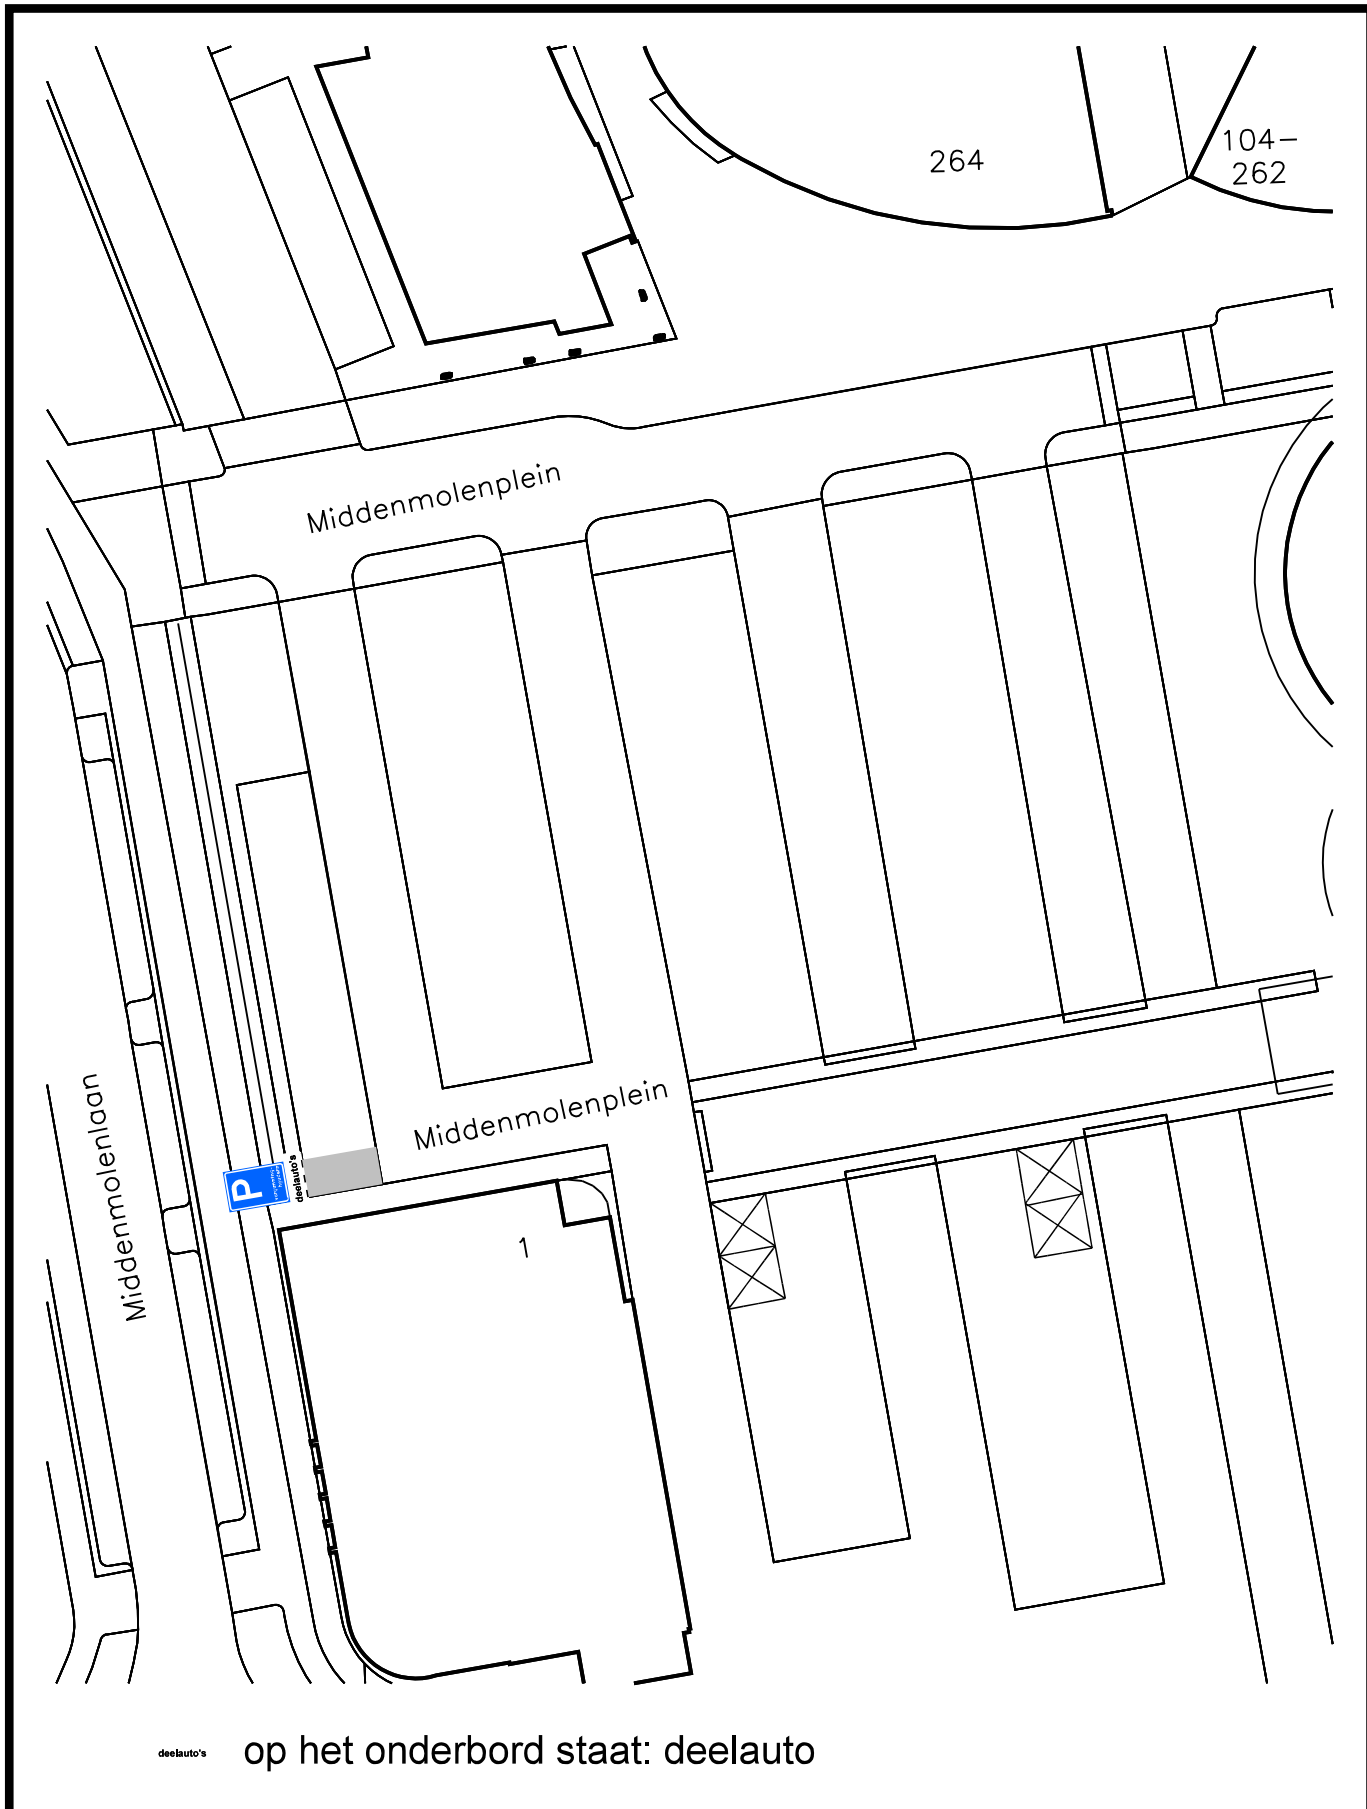

deelauto's op het onderbord staat: deelauto

bezoekadres:  
Burgemeester Jamesplein 1  
2803 PG Gouda  
postadres:  
postbus 1086  
2800 BB Gouda



afdeling Beheer Openbare Ruimte

**AANWIJSBESLUIT**

Behoort bij het besluit van B en W van Gouda


nummer : **27**

directie :  
Ruimtelijke Ontwikkeling

schaal :  
1:500



*Dit is een gedeelte uit het digitaal bestand, dat aan wijzigingen onderhevig kan zijn. Aan hetgeen op deze afdruk is weergegeven kan geen enkel recht worden ontleend.*

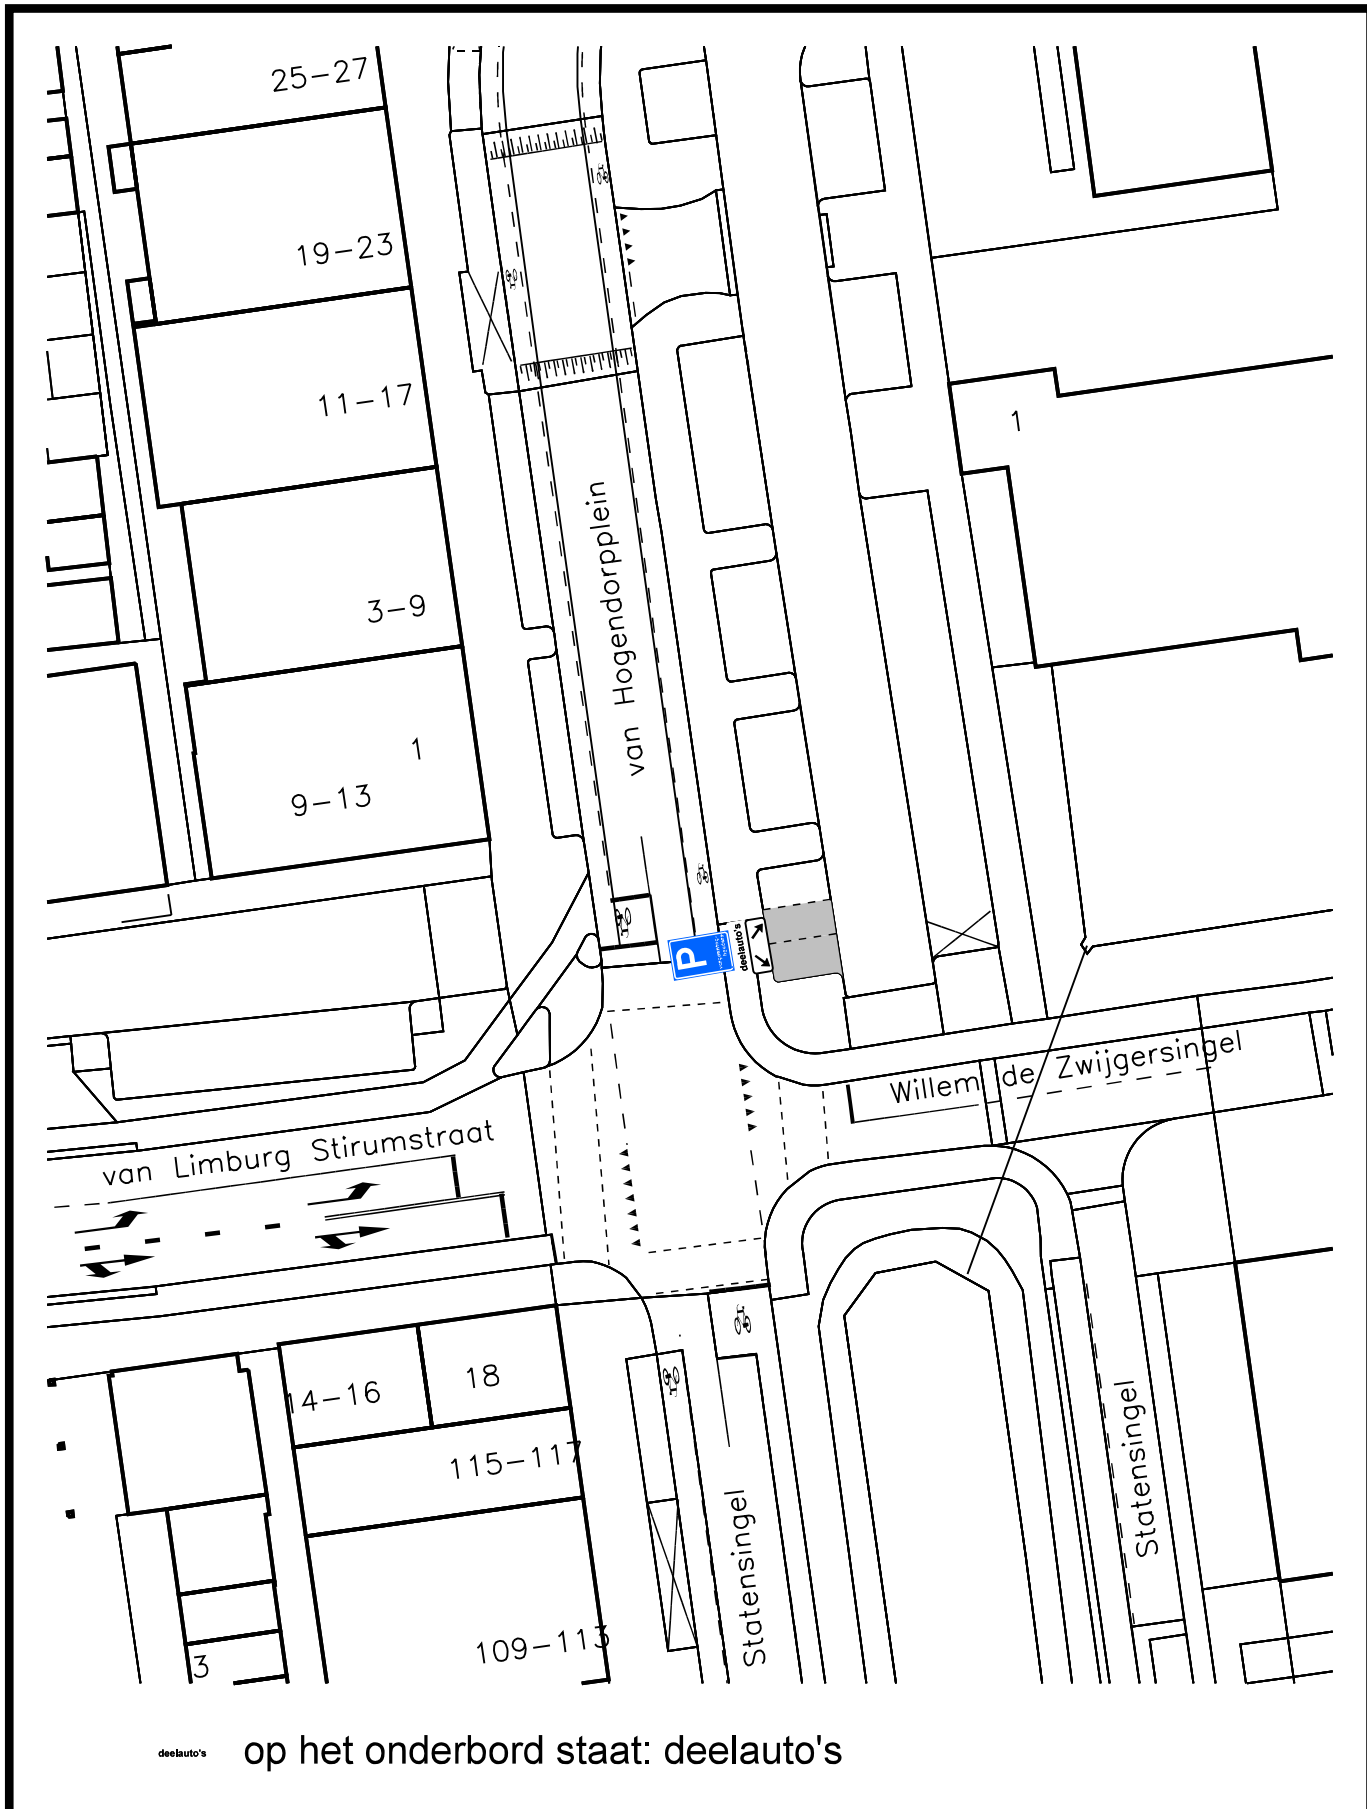

bezoekadres:  
 Burgemeester Jamesplein 1  
 2803 PG Gouda  
 postadres:  
 postbus 1086  
 2800 BB Gouda



afdeling Beheer Openbare Ruimte

## AANWIJSBESLUIT

Behoort bij het besluit van B en W  
 van Gouda


nummer : **28**

directie :  
 Ruimtelijke Ontwikkeling

schaal :  
 1:500



*Dit is een gedeelte uit het digitaal bestand,  
 dat aan wijzigingen onderhevig kan zijn.  
 Aan hetgeen op deze afdruk is  
 weergegeven kan **geen enkel recht**  
 worden ontleend.*

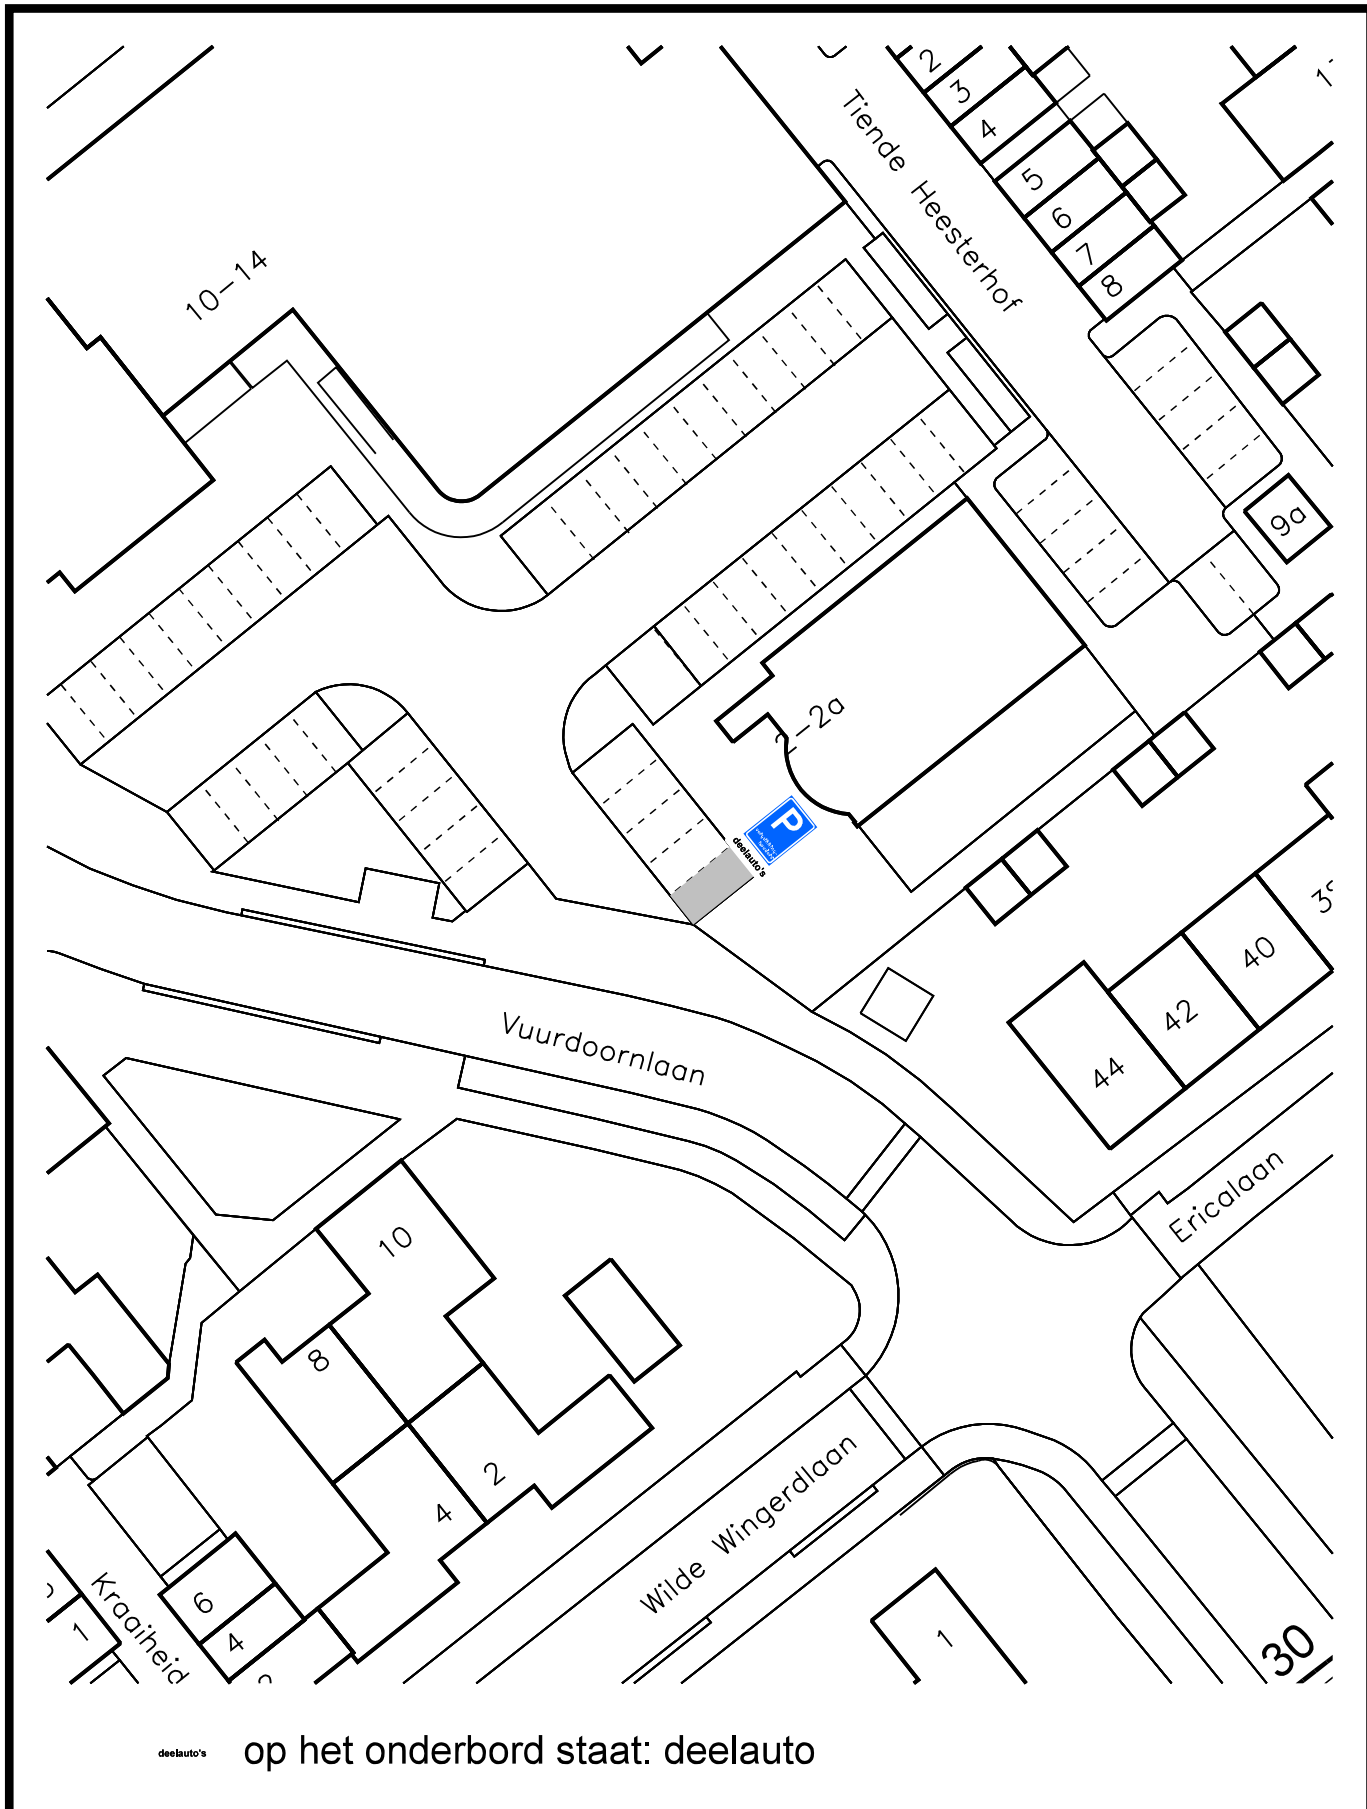

deelauto's op het onderbord staat: deelauto

bezoekadres:  
Burgemeester Jamesplein 1  
2803 PG Gouda  
postadres:  
postbus 1086  
2800 BB Gouda



afdeling Beheer Openbare Ruimte

**AANWIJSBESLUIT**

Behoort bij het besluit van B en W van Gouda


nummer : **29**

directie :  
Ruimtelijke Ontwikkeling

schaal :  
1:500



*Dit is een gedeelte uit het digitaal bestand, dat aan wijzigingen onderhevig kan zijn. Aan hetgeen op deze afdruk is weergegeven kan geen enkel recht worden ontleend.*

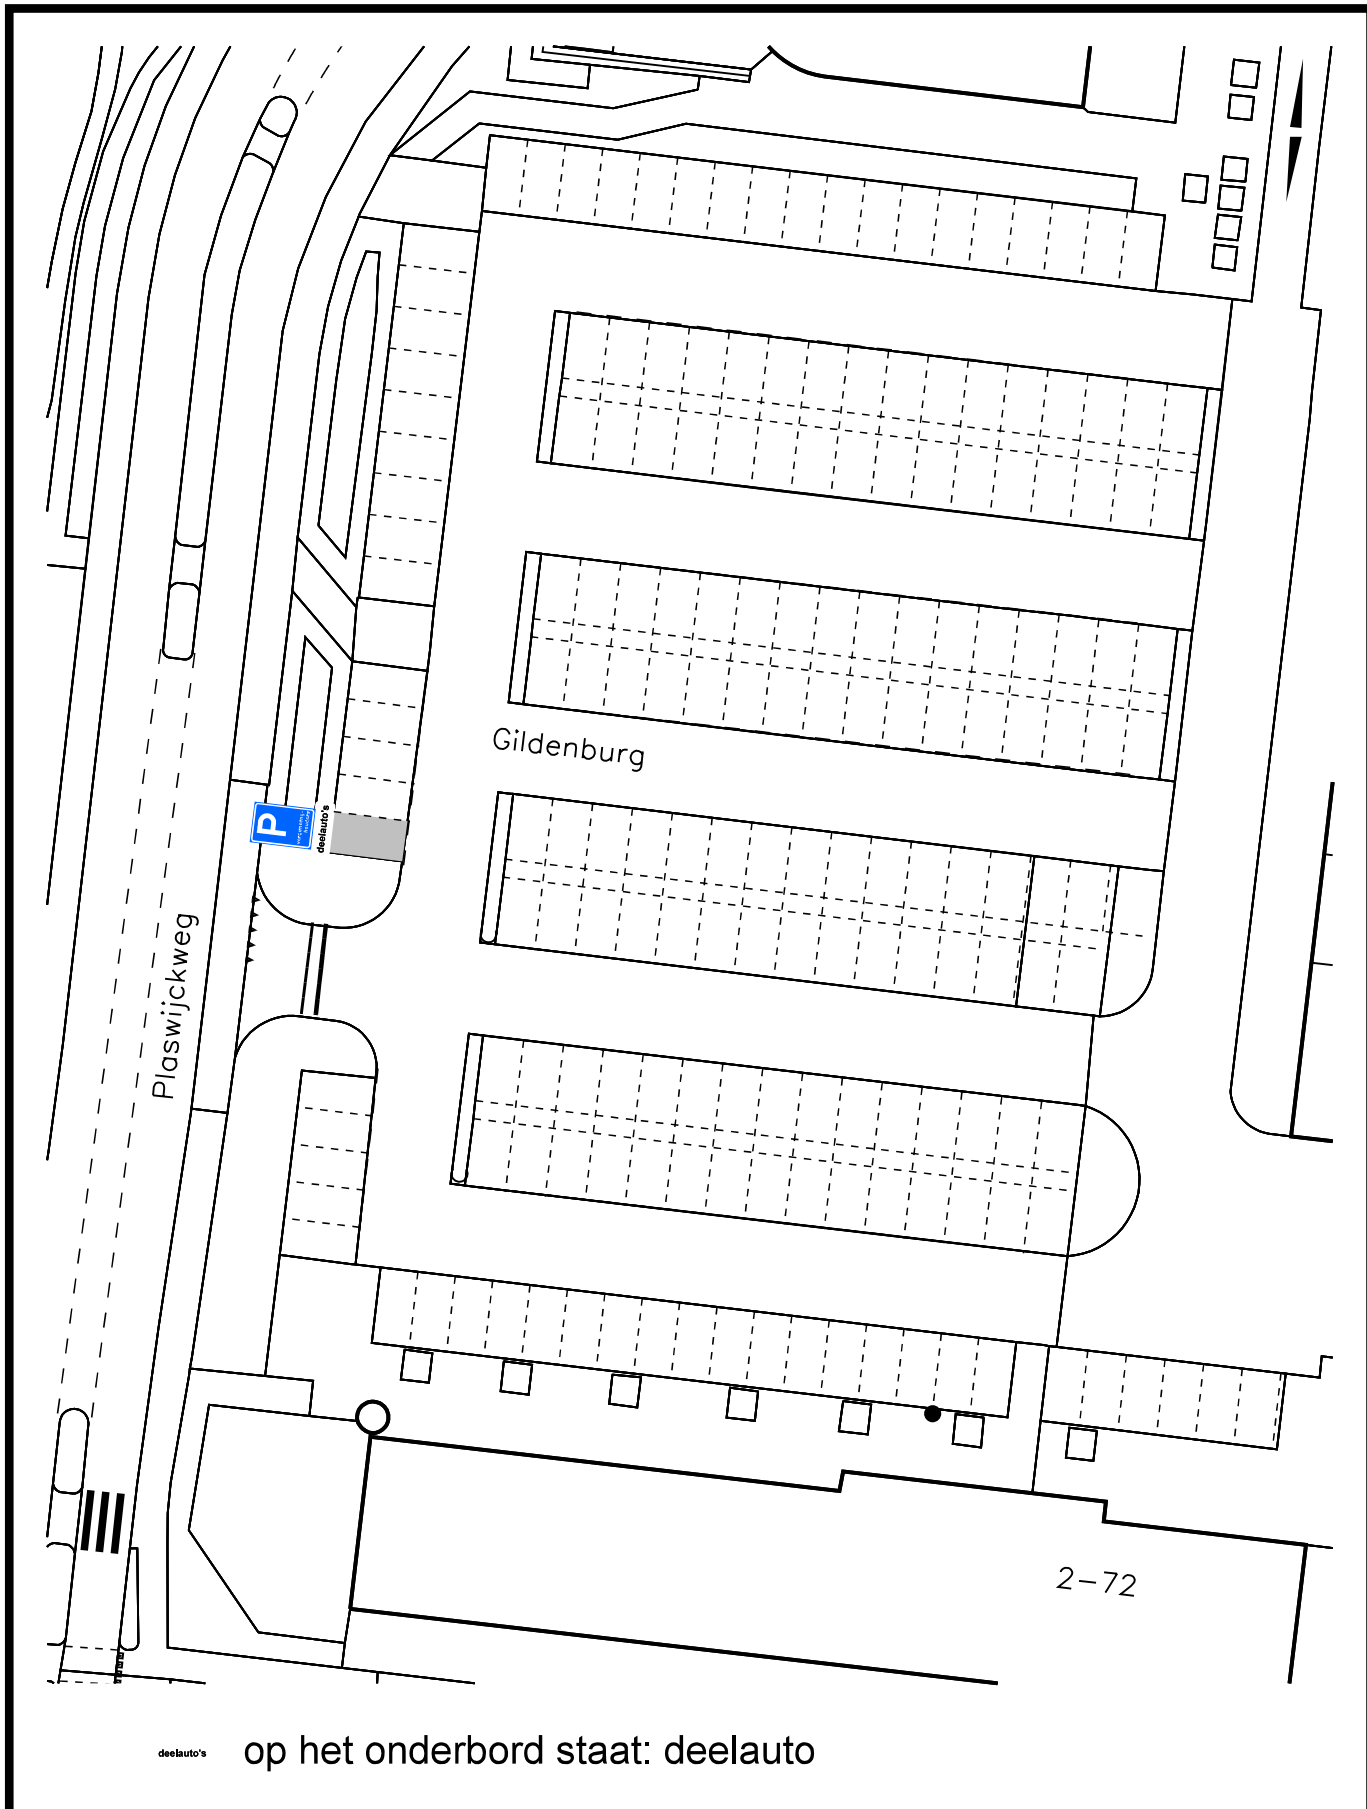

deelauto's op het onderbord staat: deelauto

bezoekadres:  
Burgemeester Jamesplein 1  
2803 PG Gouda  
postadres:  
postbus 1086  
2800 BB Gouda



afdeling Beheer Openbare Ruimte

**AANWIJSBESLUIT**

Behoort bij het besluit van B en W van Gouda


nummer : **30**

directie :  
Ruimtelijke Ontwikkeling

schaal :  
1:500



*Dit is een gedeelte uit het digitaal bestand, dat aan wijzigingen onderhevig kan zijn. Aan hetgeen op deze afdruk is weergegeven kan geen enkel recht worden ontleend.*

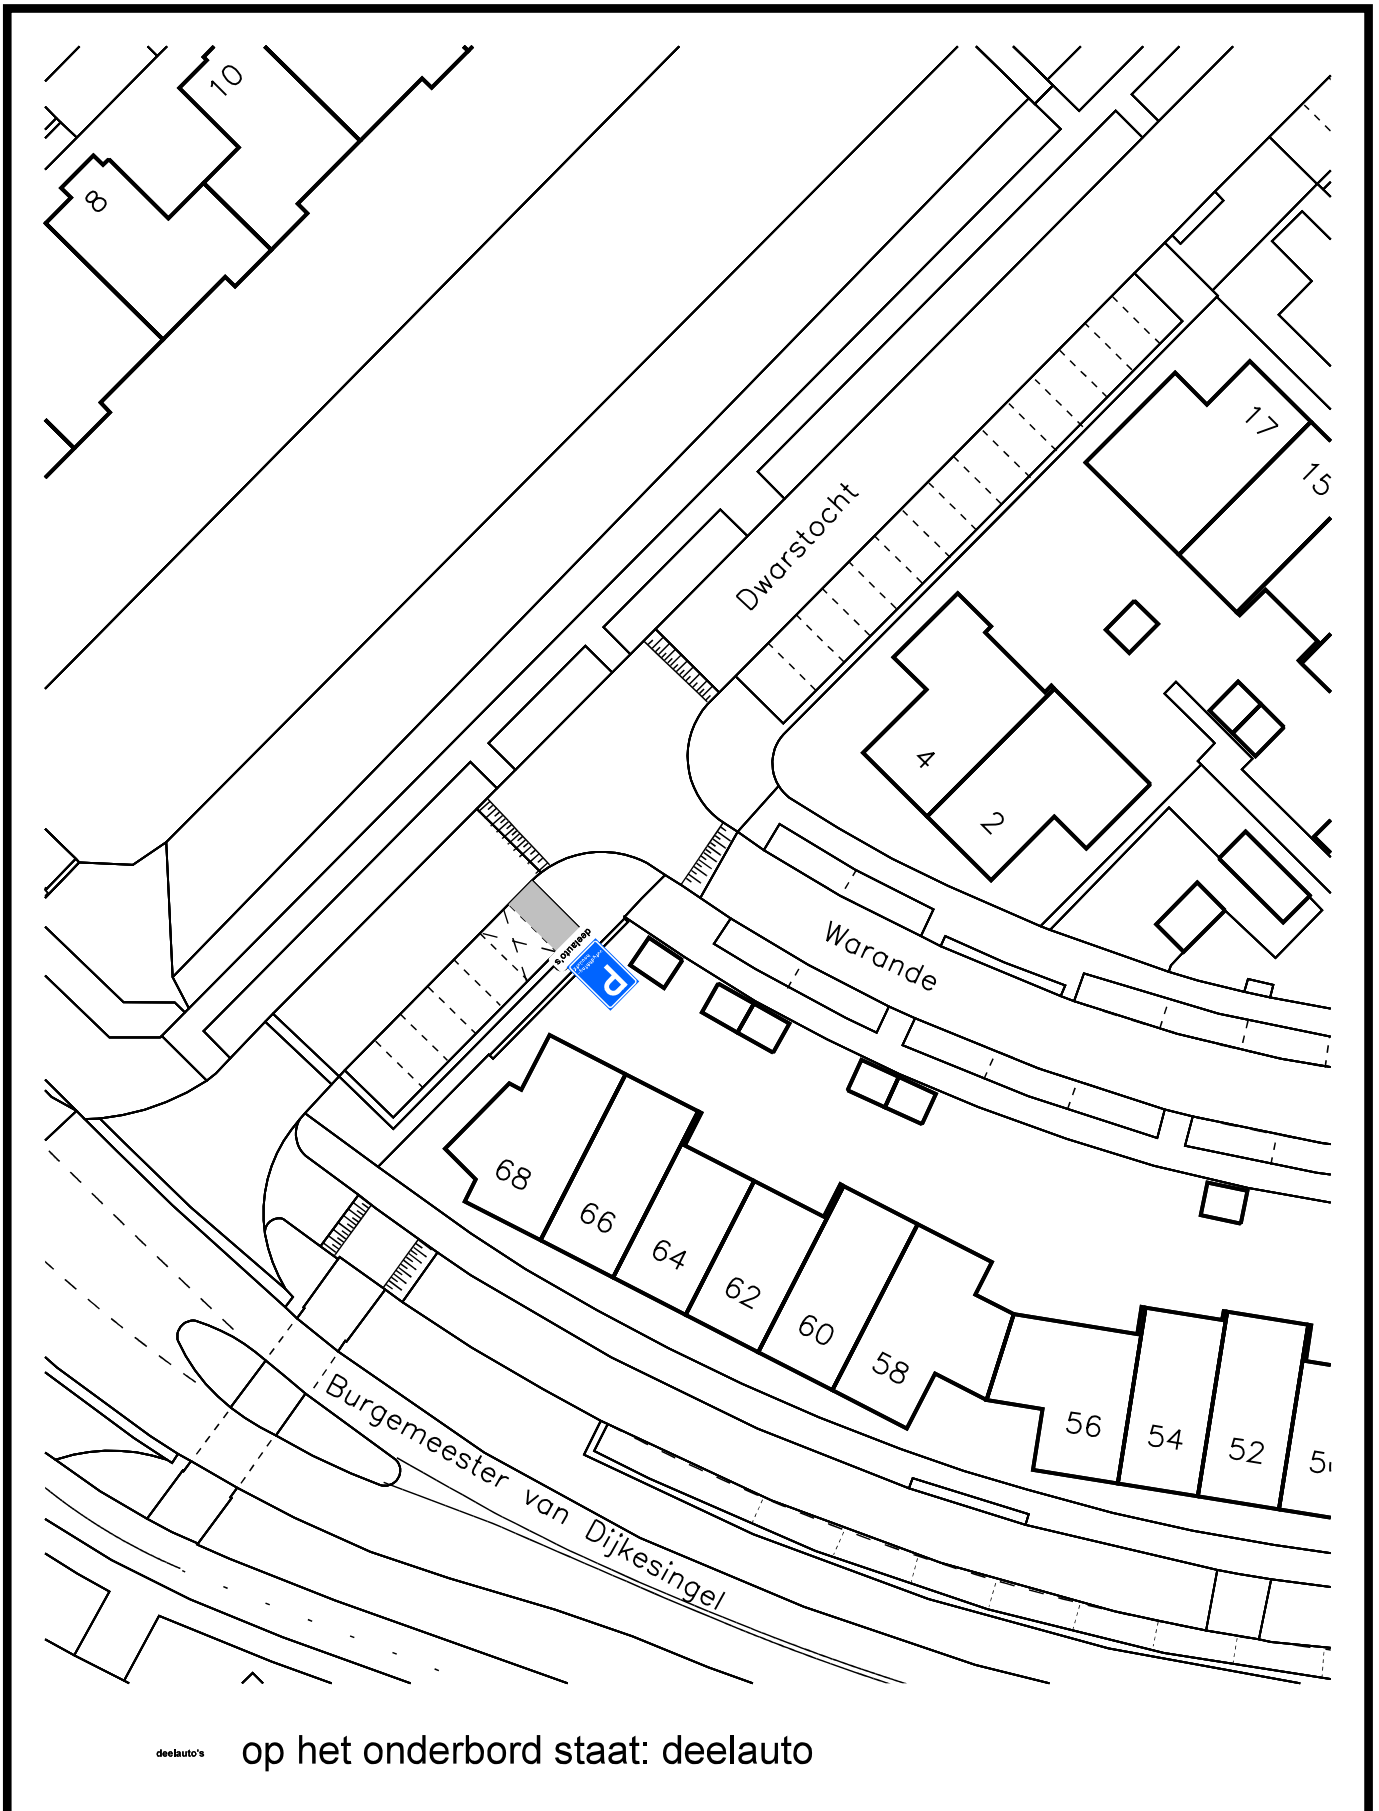

decauto's

op het onderbord staat: deelauto

bezoekadres:  
Burgemeester Jamesplein 1  
2803 PG Gouda  
postadres:  
postbus 1086  
2800 BB Gouda



**Gemeente  
Gouda**

afdeling Beheer Openbare Ruimte

## AANWIJSBESLUIT

Behoort bij het besluit van B en W  
van Gouda

nummer : **31**


directie :  
Ruimtelijke Ontwikkeling

schaal :

1:500



*Dit is een gedeelte uit het digitaal bestand,  
dat aan wijzigingen onderhevig kan zijn.  
Aan hetgeen op deze afdruk is  
weergegeven kan **geen enkel recht**  
worden ontleend.*

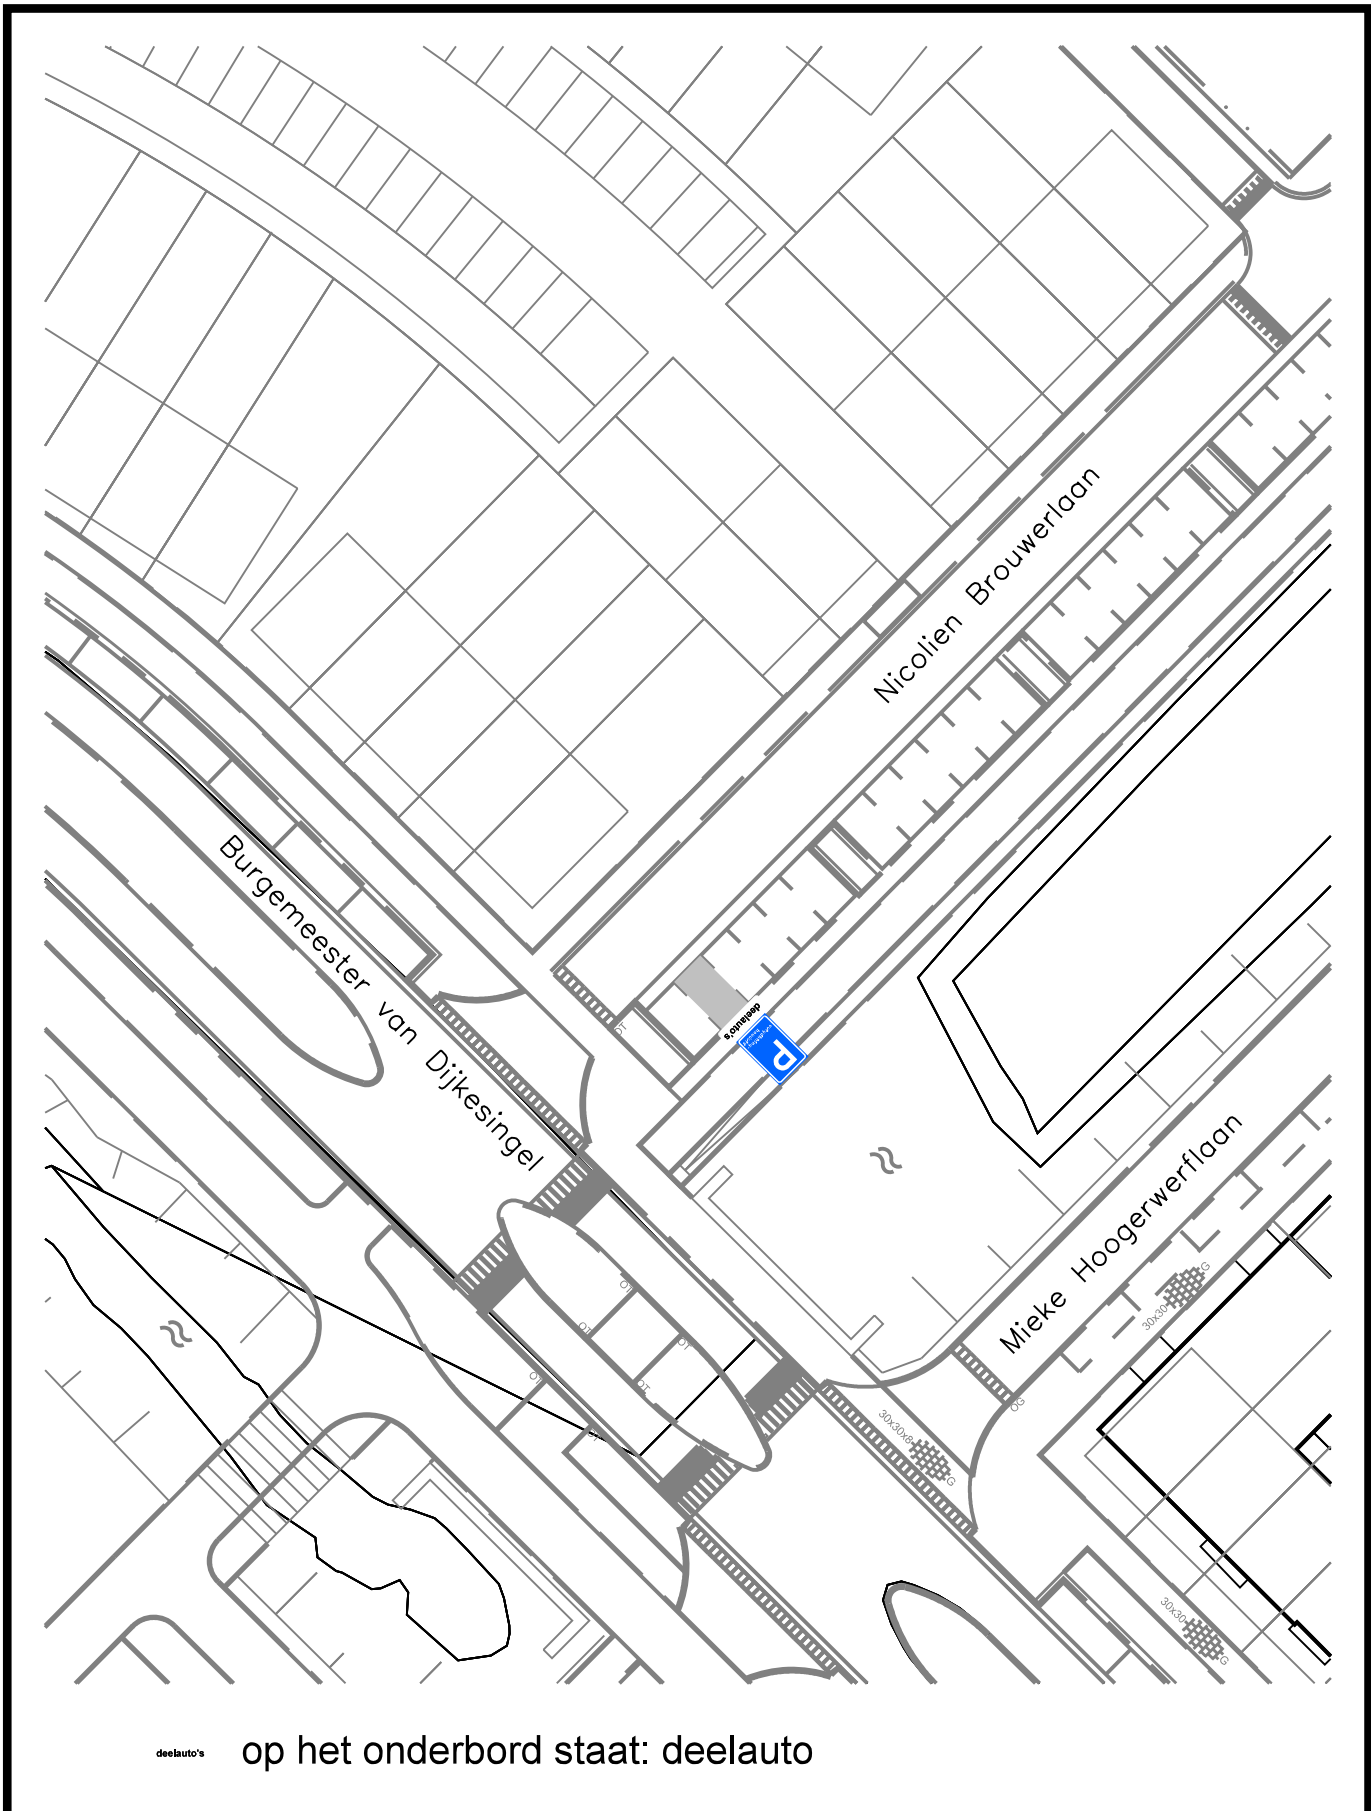

bezoekadres:  
Burgemeester Jamesplein 1  
2803 PG Gouda  
postadres:  
postbus 1086  
2800 BB Gouda



afdeling Beheer Openbare Ruimte

## AANWIJSBESLUIT

Behoort bij het besluit van B en W  
van Gouda

nummer : **32**

directie :  
Ruimtelijke Ontwikkeling

schaal :  
1:500



*Dit is een gedeelte uit het digitaal bestand,  
dat aan wijzigingen onderhevig kan zijn.  
Aan hetgeen op deze afdruk is  
weergegeven kan **geen enkel recht**  
worden ontleend.*