


# Glasvezeltracé kruisend met overige keringen DWK00534 en DWK00508 thv Nieuwe Bredase Baan-Terheijdenseweg te Breda

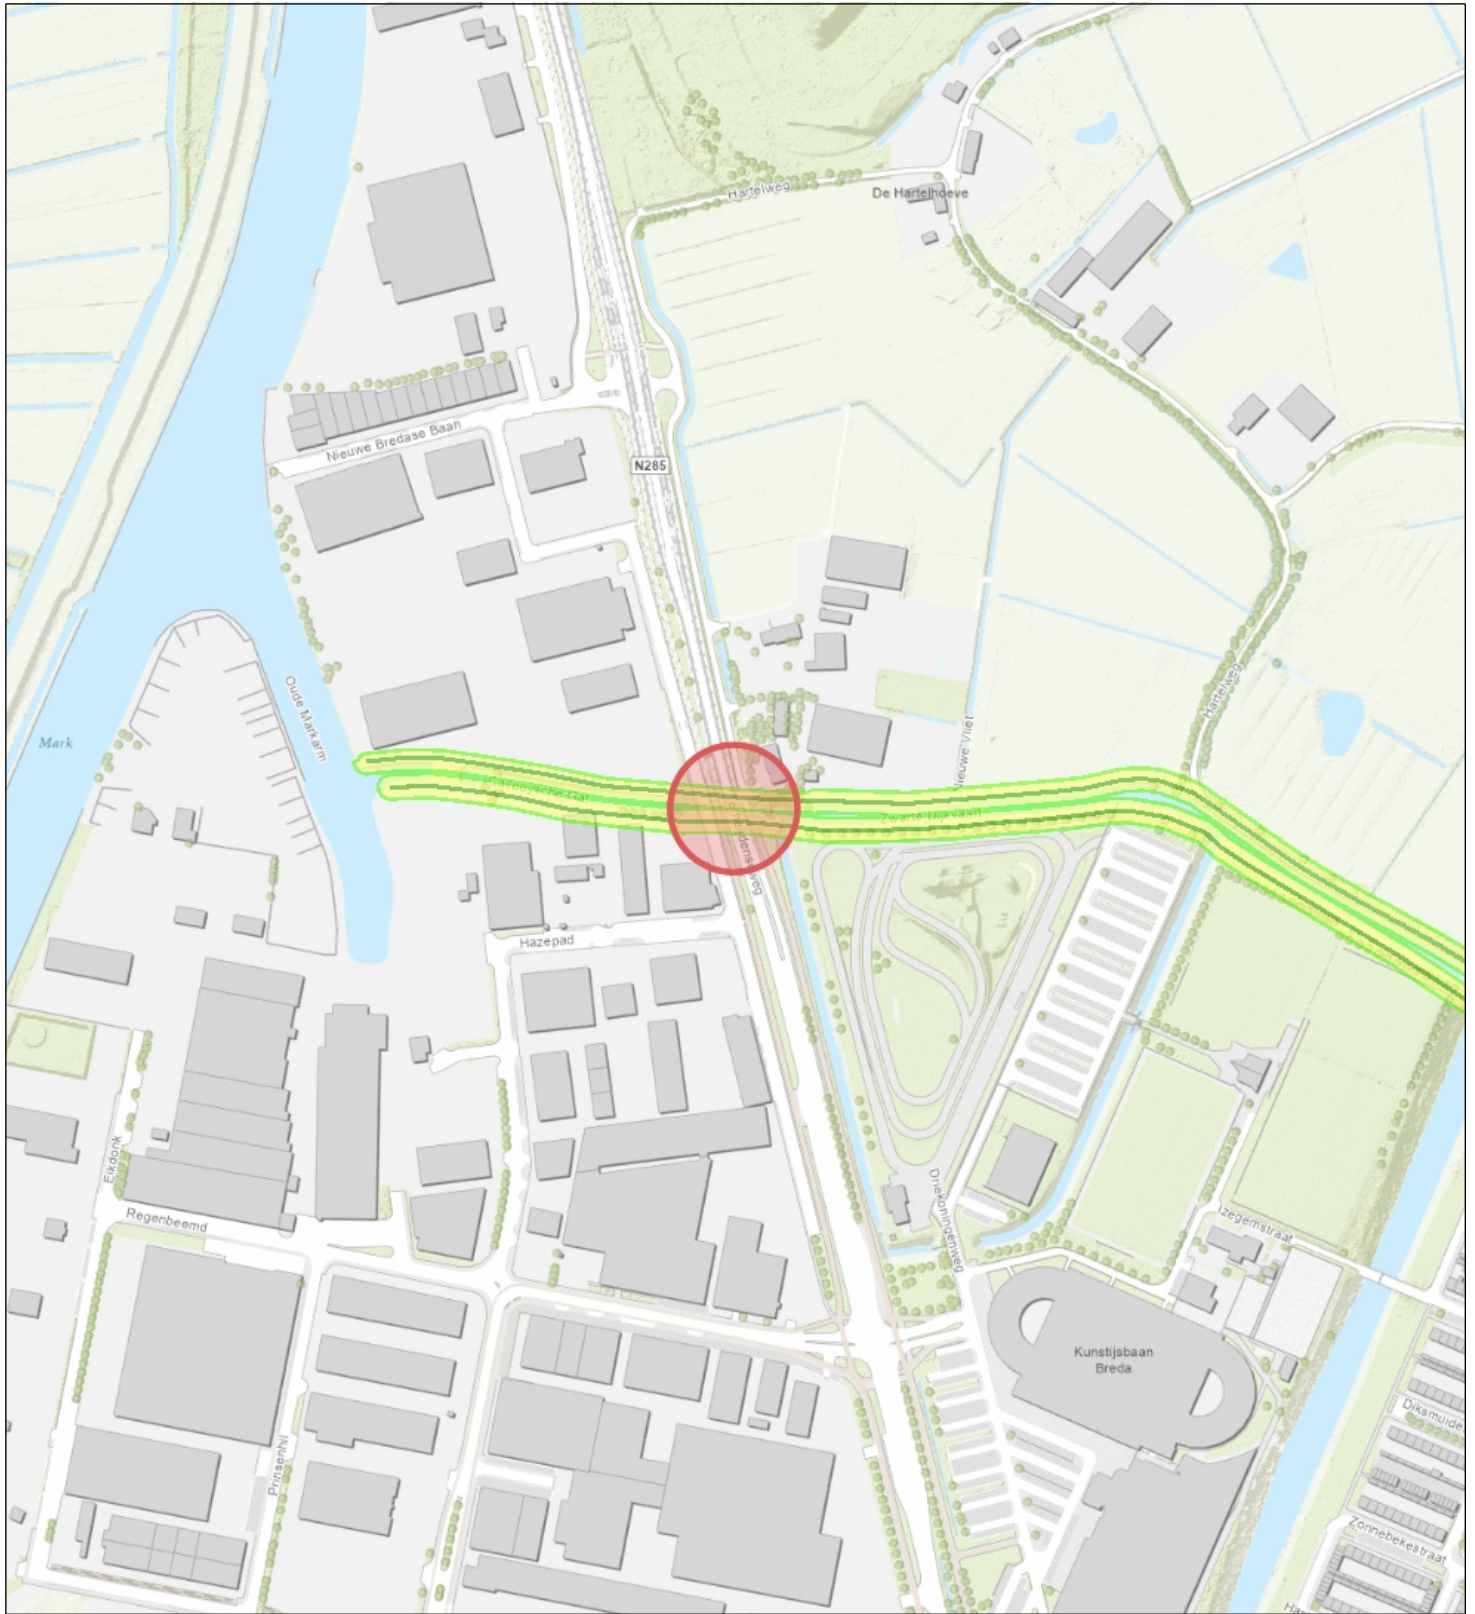

- Overige waterkering
- Waterstaatwerk waterkering
- Beschermingszone A waterkering
- Topo



**Naam/Proces:**

Tekening nummer:  
0652703669-A

**Datum:** 29-01-2024

**Formaat:** A4

**Schaal:** 1:5,000