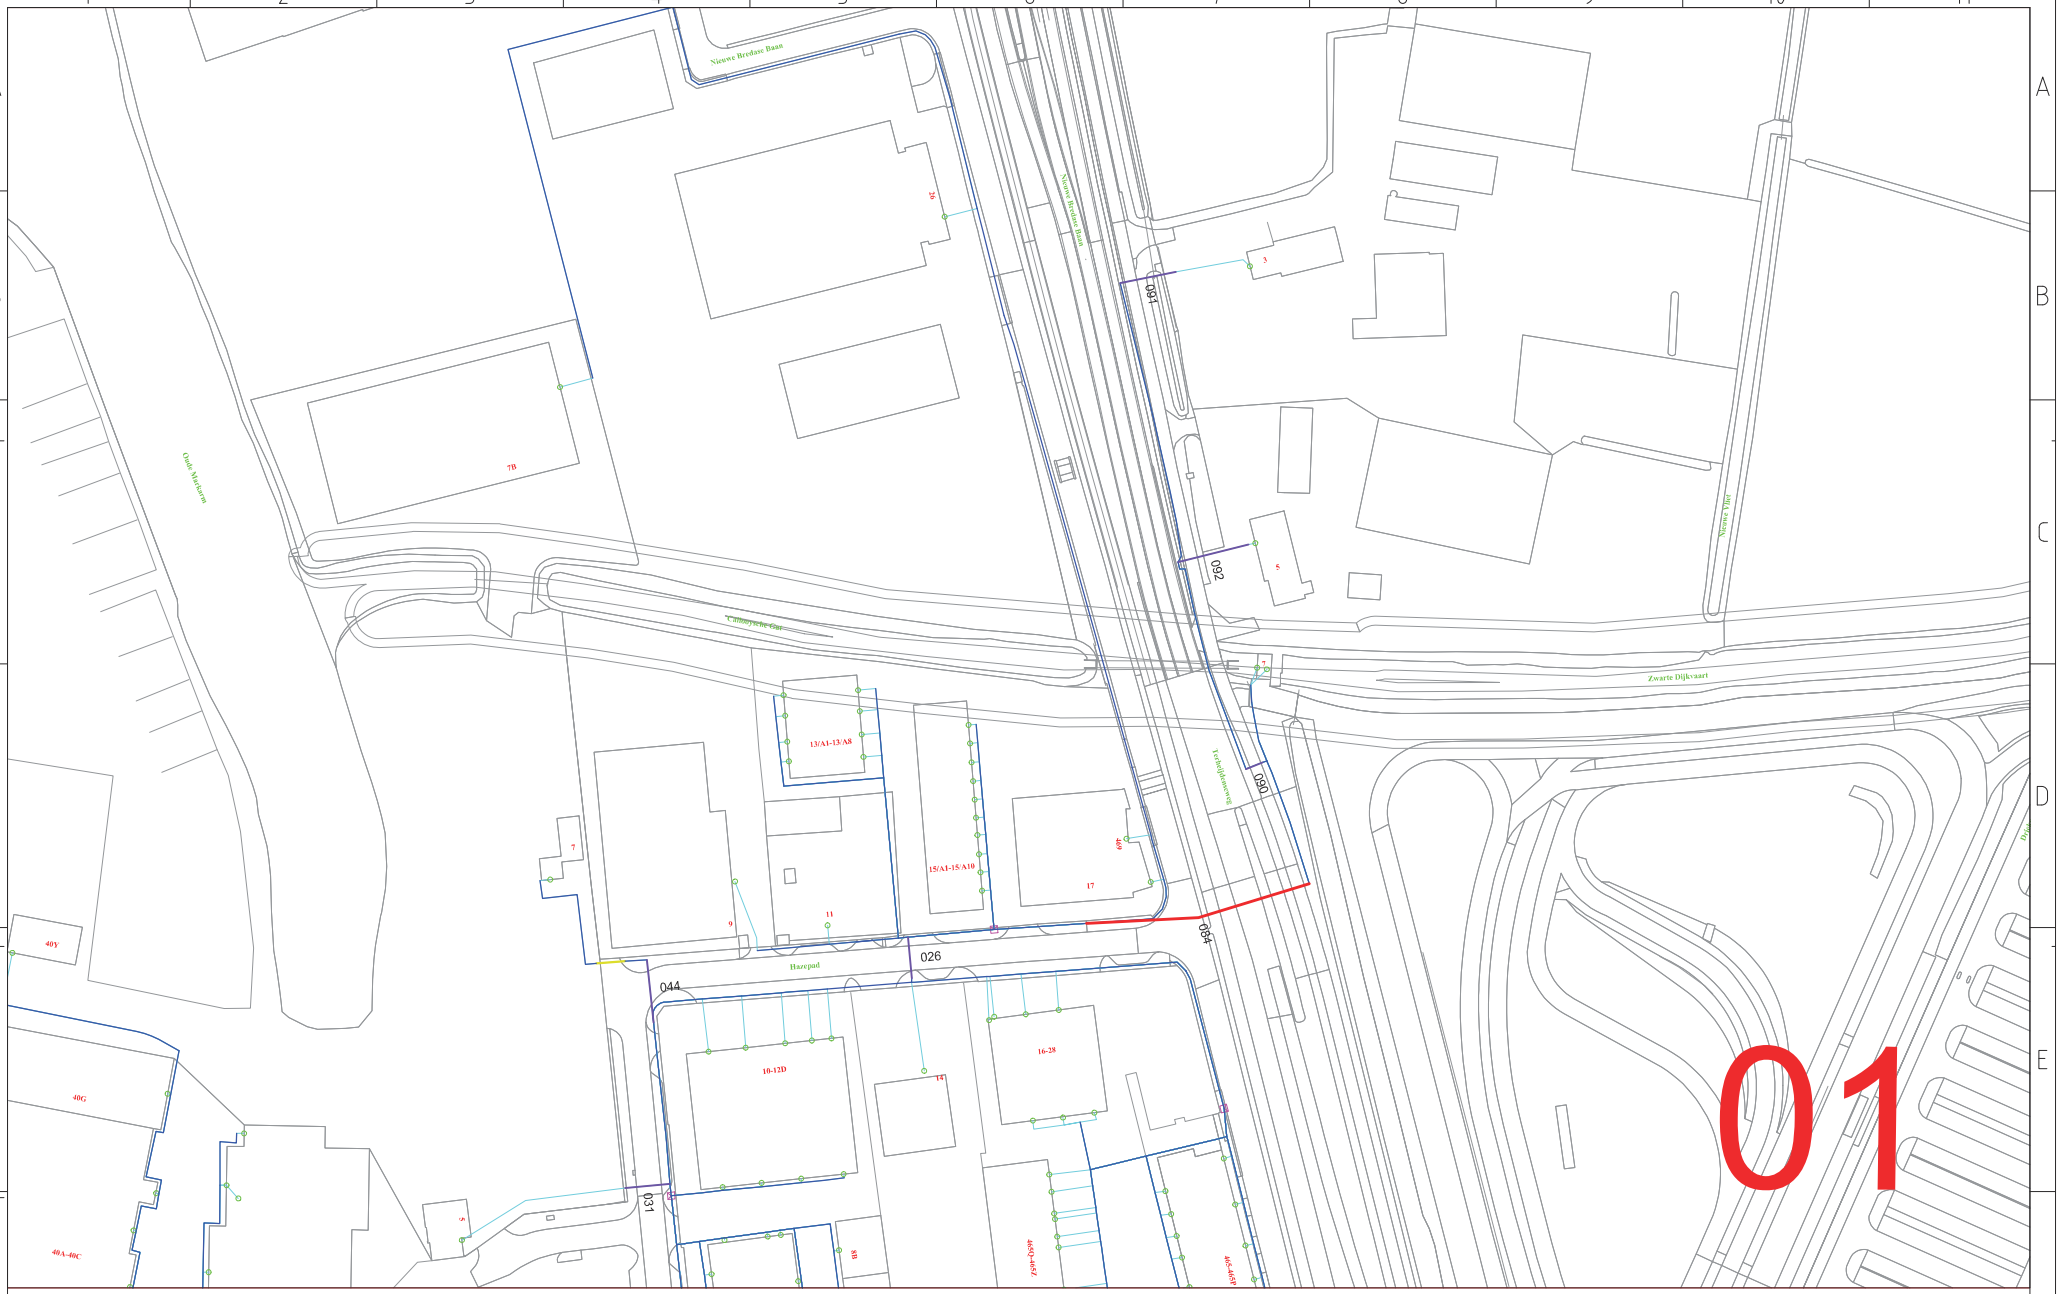

- In het hele project is de aanlegdiepte 60 cm onder het maaiveld.
- Overal waar mogelijk worden datatransportnetwerken gevolgd in het ontwerp.

Legenda

Telecom

VT_Waterschap

VT_WS_100165_01

A0

1:500