


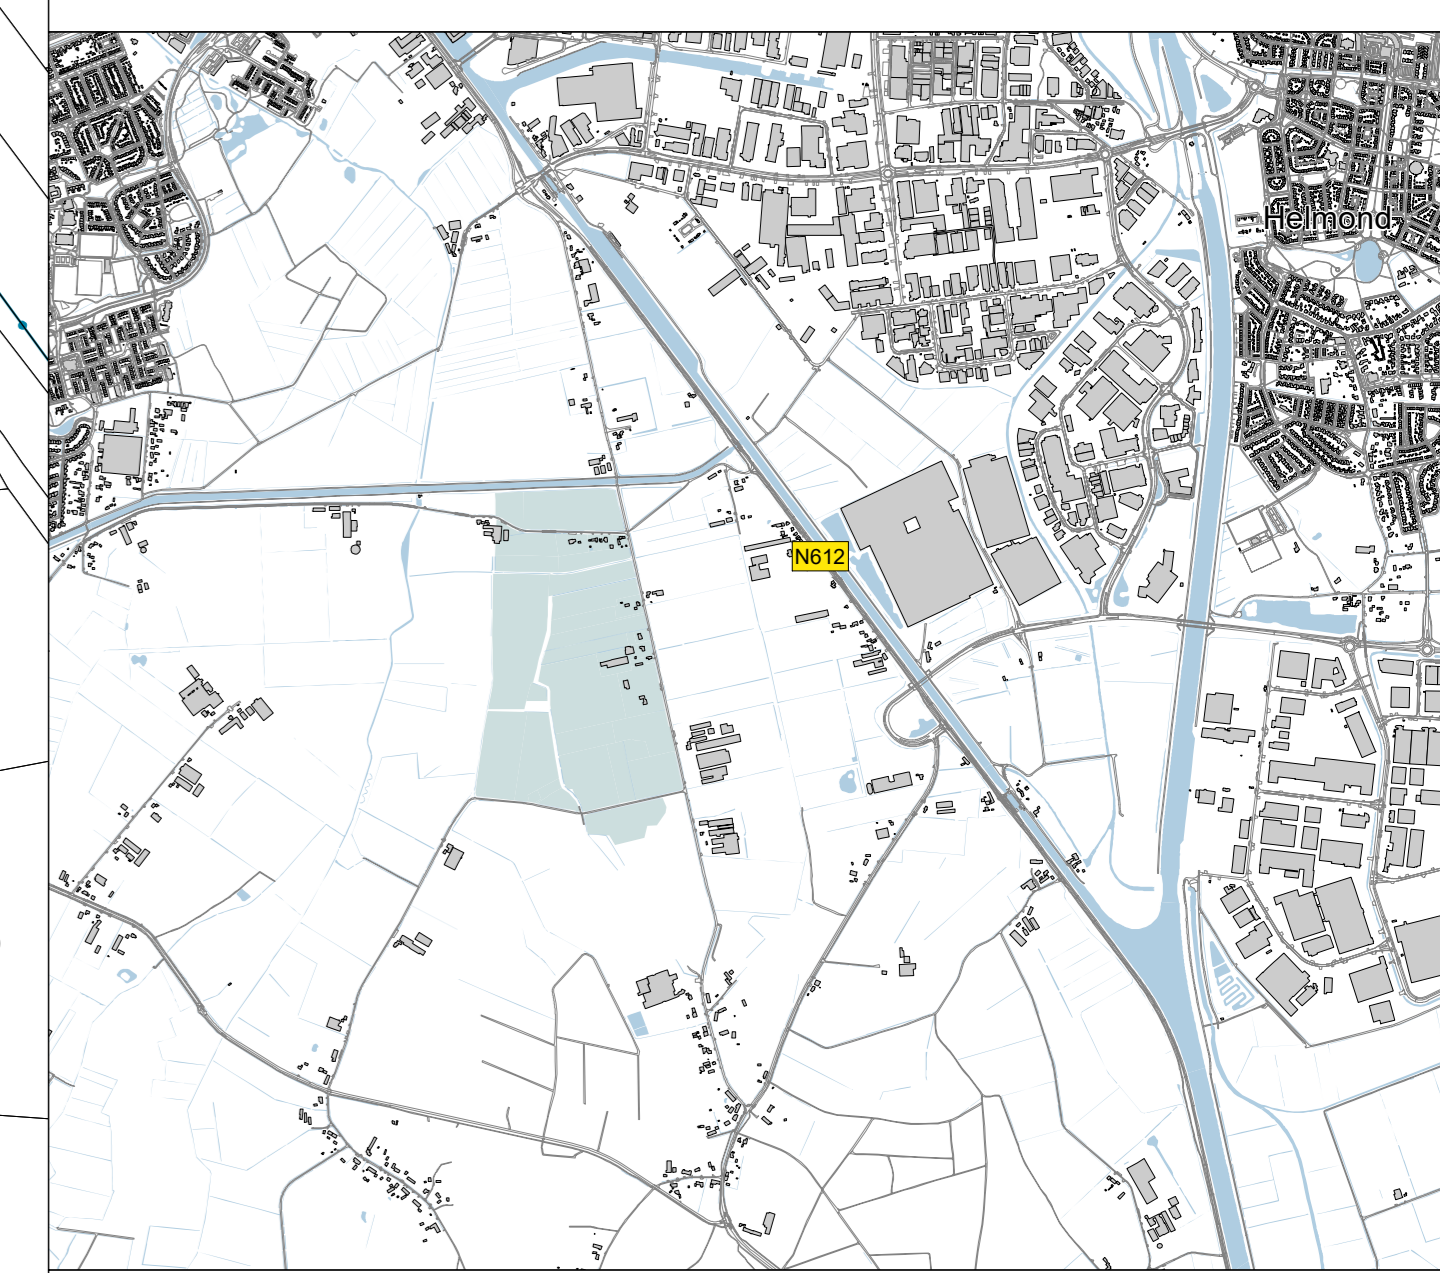

- 34 Perceelnummer
- 37 Grondplannummer
- Gronden waarop het voorkeursrecht ingetrokken wordt op basis van artikel 8 voorkeursrecht gemeenten
- Ingetrokken Wvg grens
- Kadastrale sectiegrens
- Kadastrale perceelgrens
- Bebouwingscontour



Intrekking van gronden waarop de artikelen 10-15, 24 en 26 van de Wet voorkeursrecht gemeenten (Wvg) van toepassing zijn.

Kadastrale tekening



Schaal: 1: 2 000	Project 0730.6009
Formaat: A0 (1188 x 840)	Tekeningnr: TK-07306009-004A
Datum: 10 jan- 2024	Blad 1 van 1