


VOORGEVEL


LINKER ZIJGEVEL

ACHTERGEVEL


RECHTER ZIJGEVEL

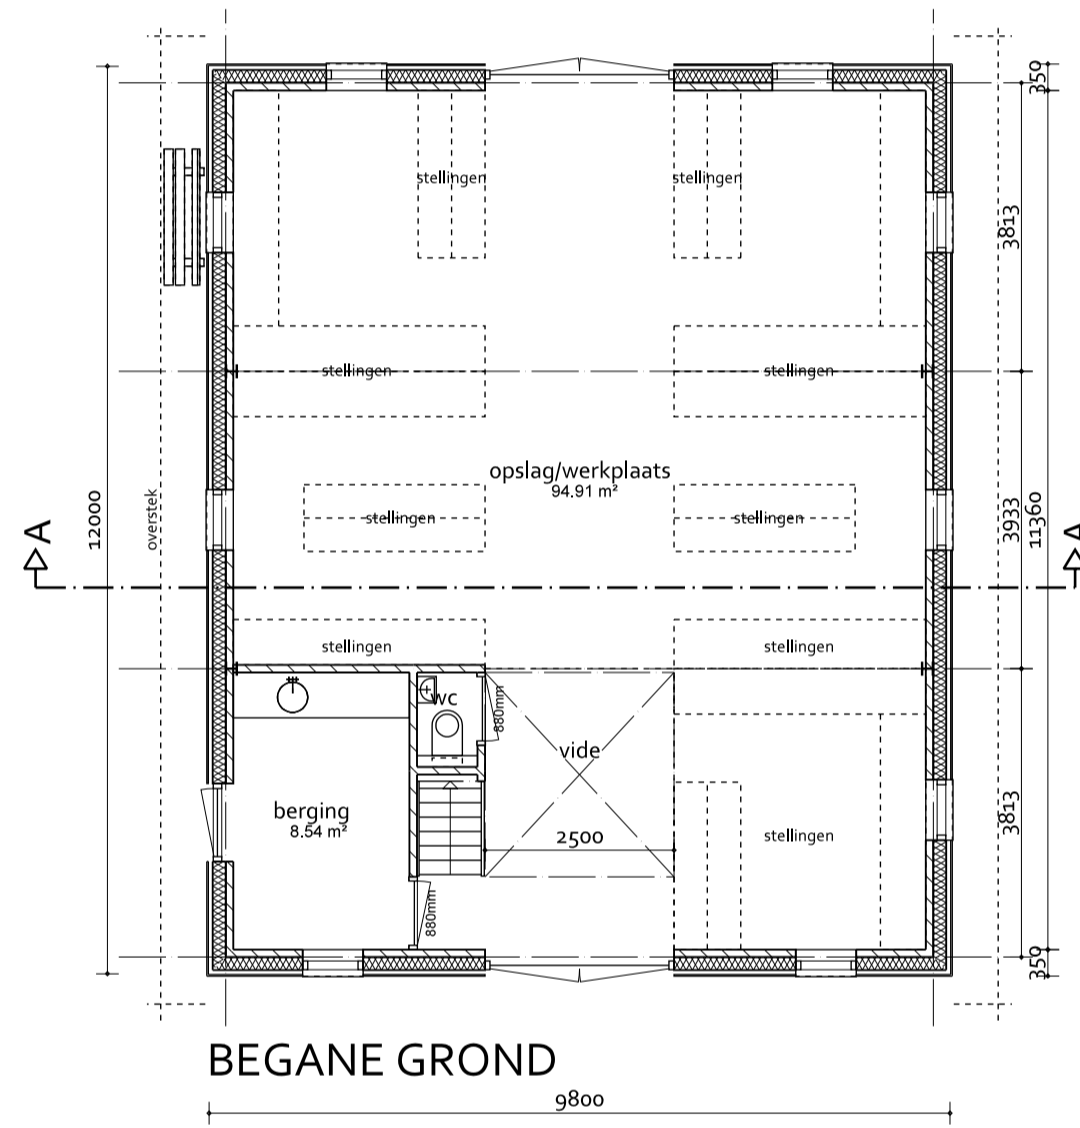

BEGANE GROND

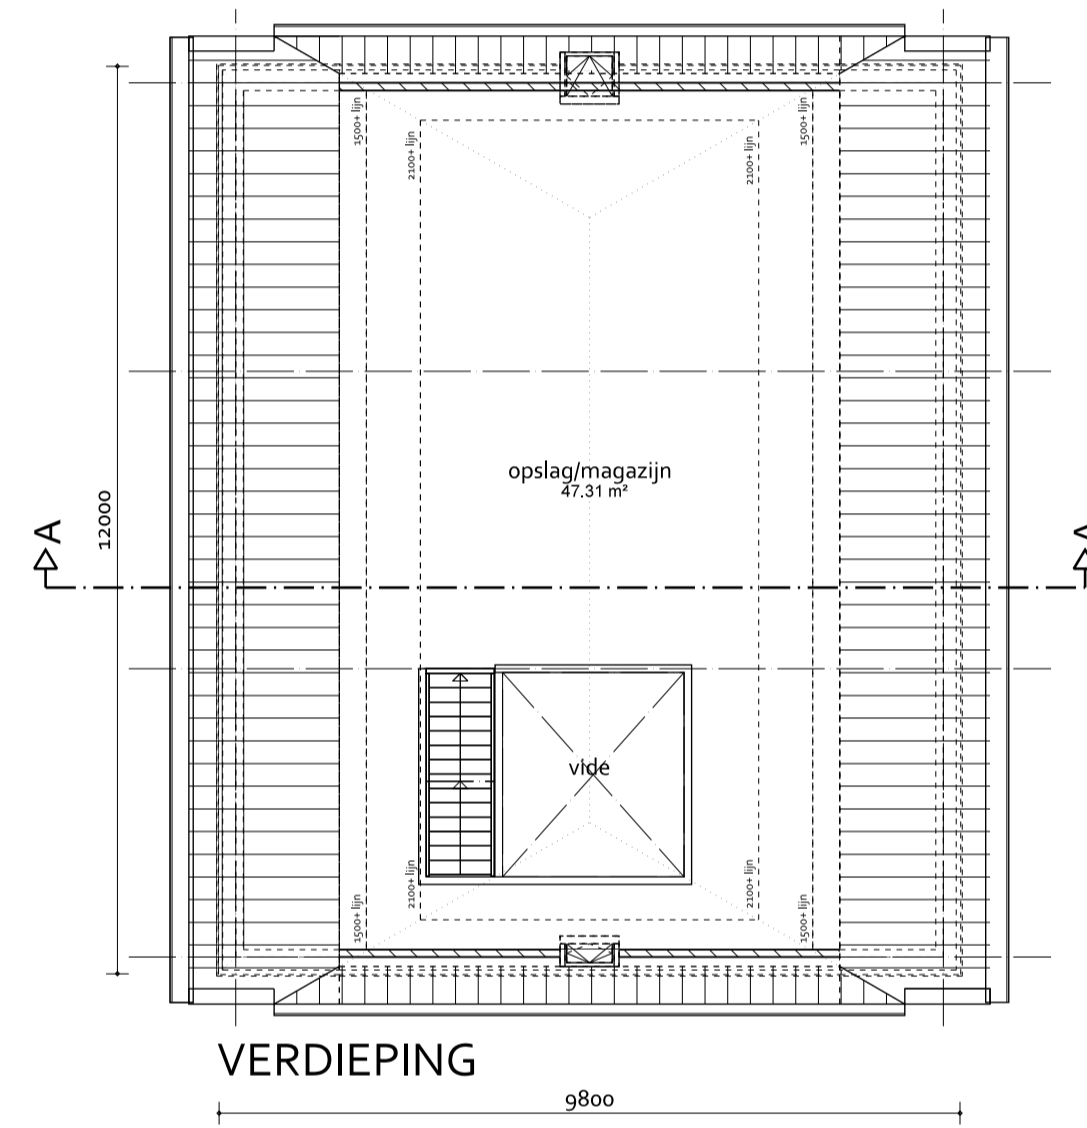


VERDIEPING

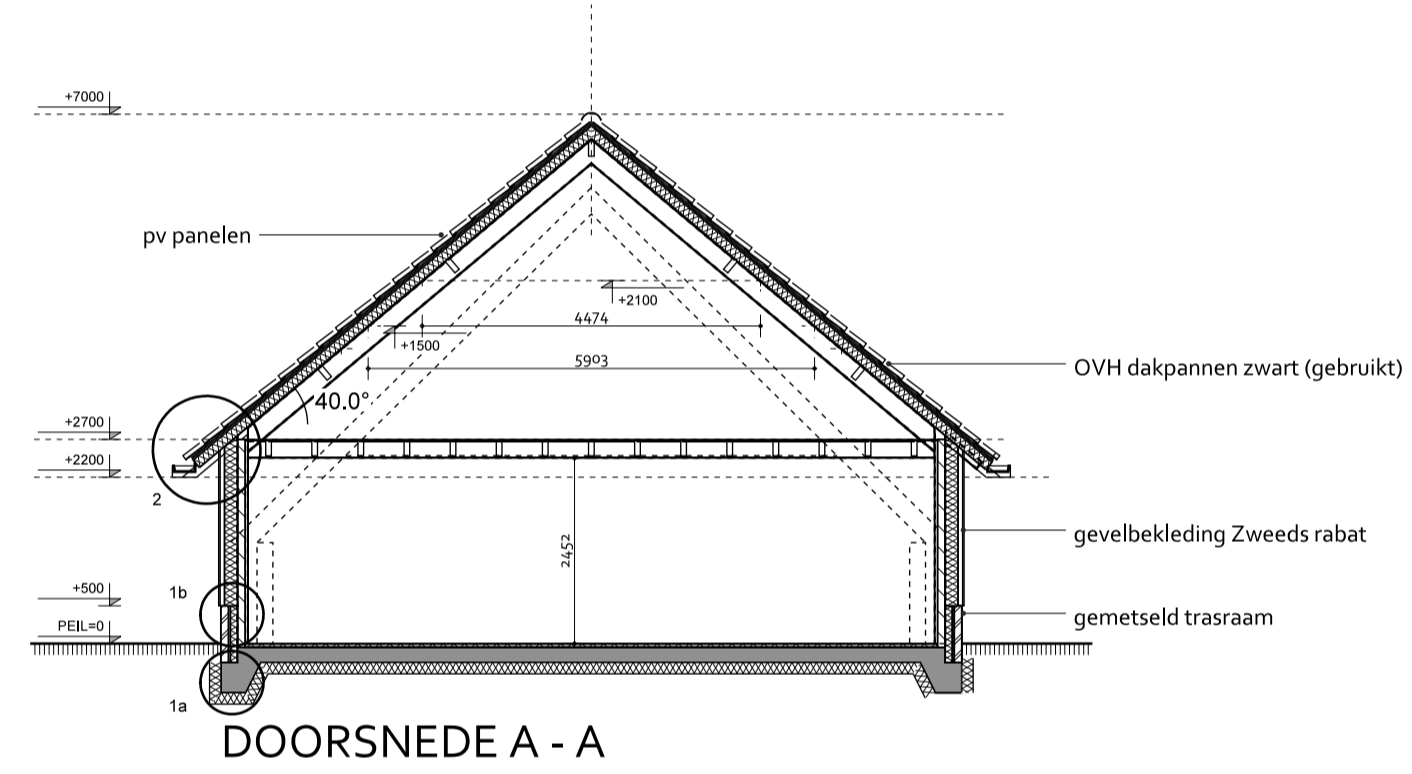

DOORSNEDE A - A


KLEUREN & MATERIALEN

Onderdelen	Materiaal	Kleur
Gevels	metselwerk	rood/bruin
- plint/trasaam	- metselwerk	rood/bruin
- gevelbekleding (horizontaal)	- gemodificeerd hout (Zweeds rabat)	bruin-grijs
- gevelbekleding (verticaal)	- gemodificeerd hout (Channel siding)	bruin-grijs
Kozijnen	hardhout	wit
- ramen	- hardhout	- antraciet
- deuren	- hardhout	- antraciet
Dakgoten/boeien	zink/hout	grijs/wit
Dakbedekking	keramische OVH pan (gebruikt)	mat zwart

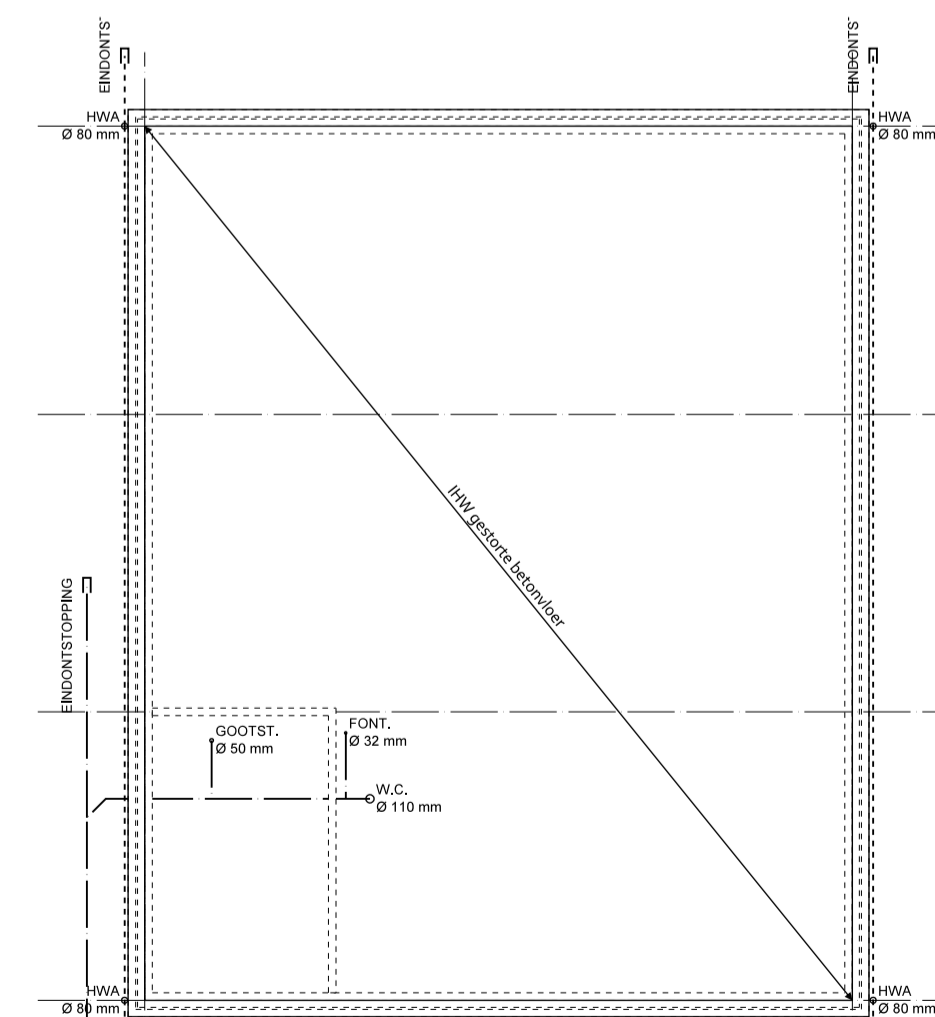


FUNDERING/RIOLERING

hemelwaterafvoer aansluiten op sloot, riolering volgens opgave installateur
vuilwater aansluiten op bestaande riool
afmeting gestorte betonnen vorstrand, vloerdikte en wapening volgens opgave constructeur

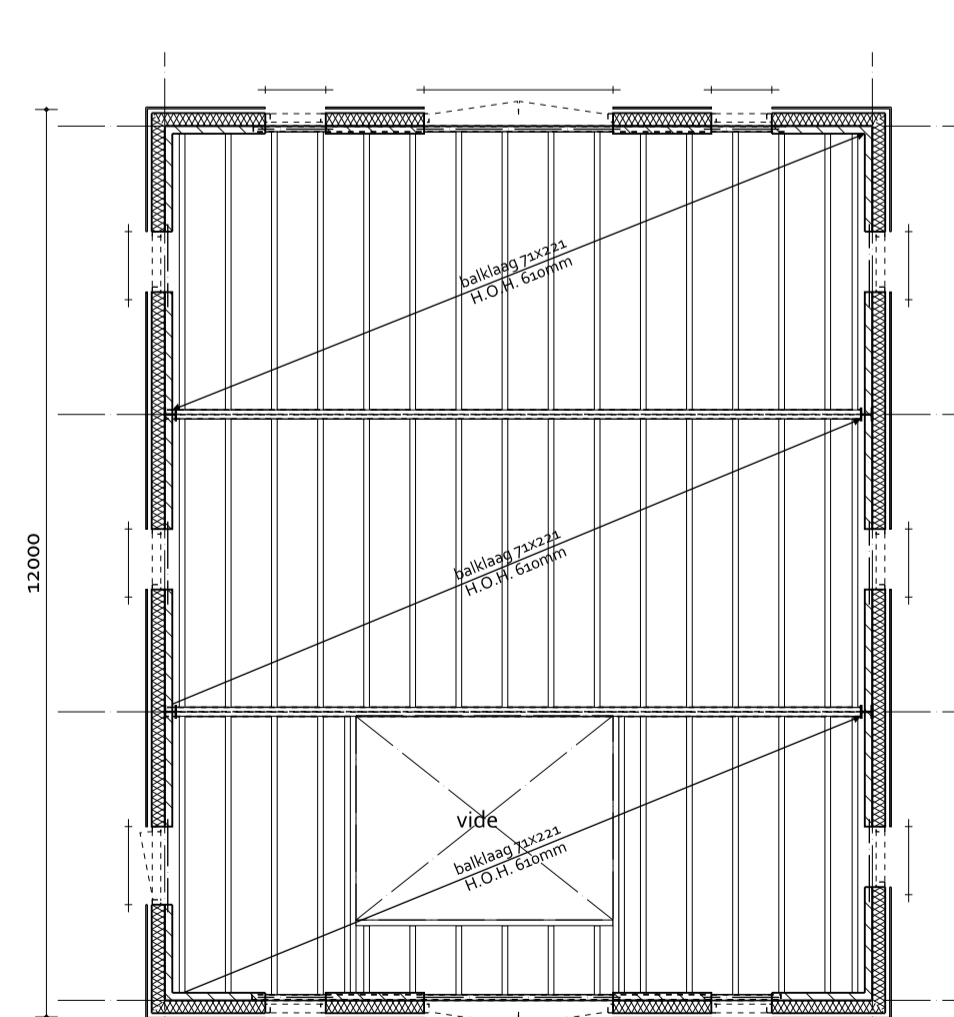


VERDIEPINGSVLOER

afmeting houten balklaag volgens tekening en berekening constructeur
staalconstructie en lateien volgens tekening en berekening constructeur

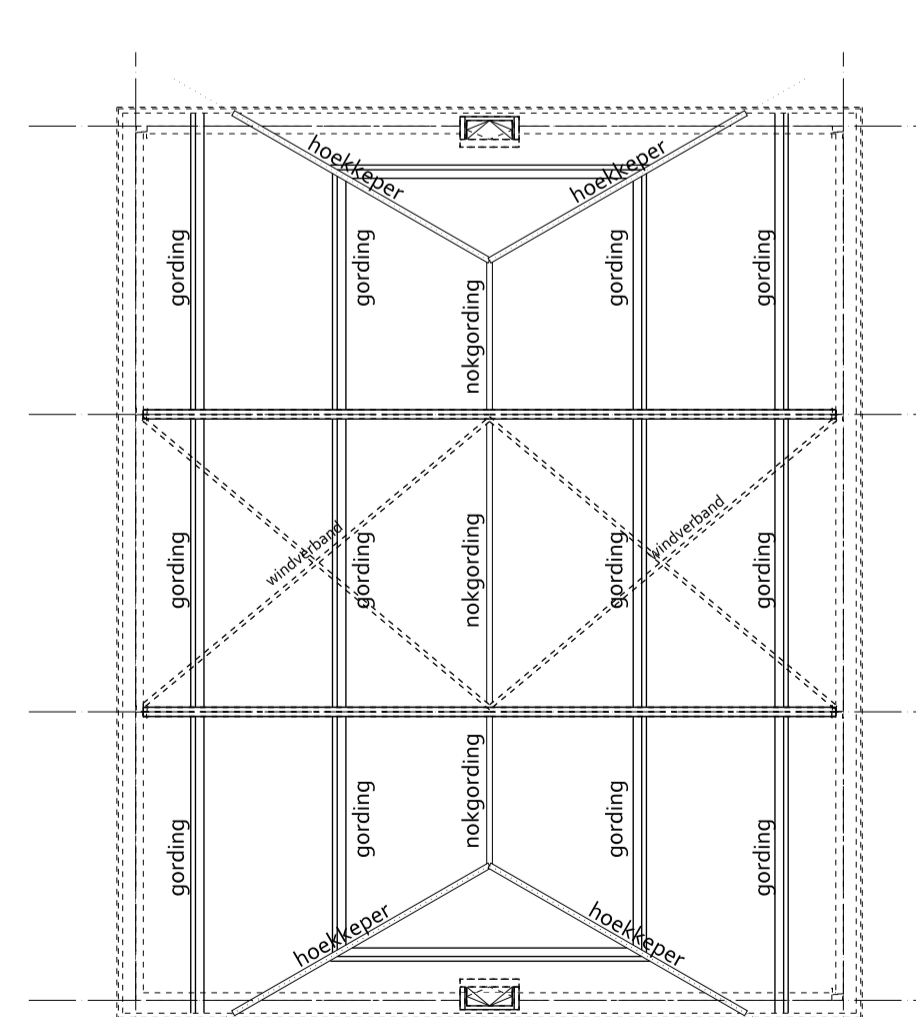

KAPPLAN

windverbanden, houten gordingen, volgens opgave constructeur
staalconstructie en lateien volgens tekening en berekening constructeur

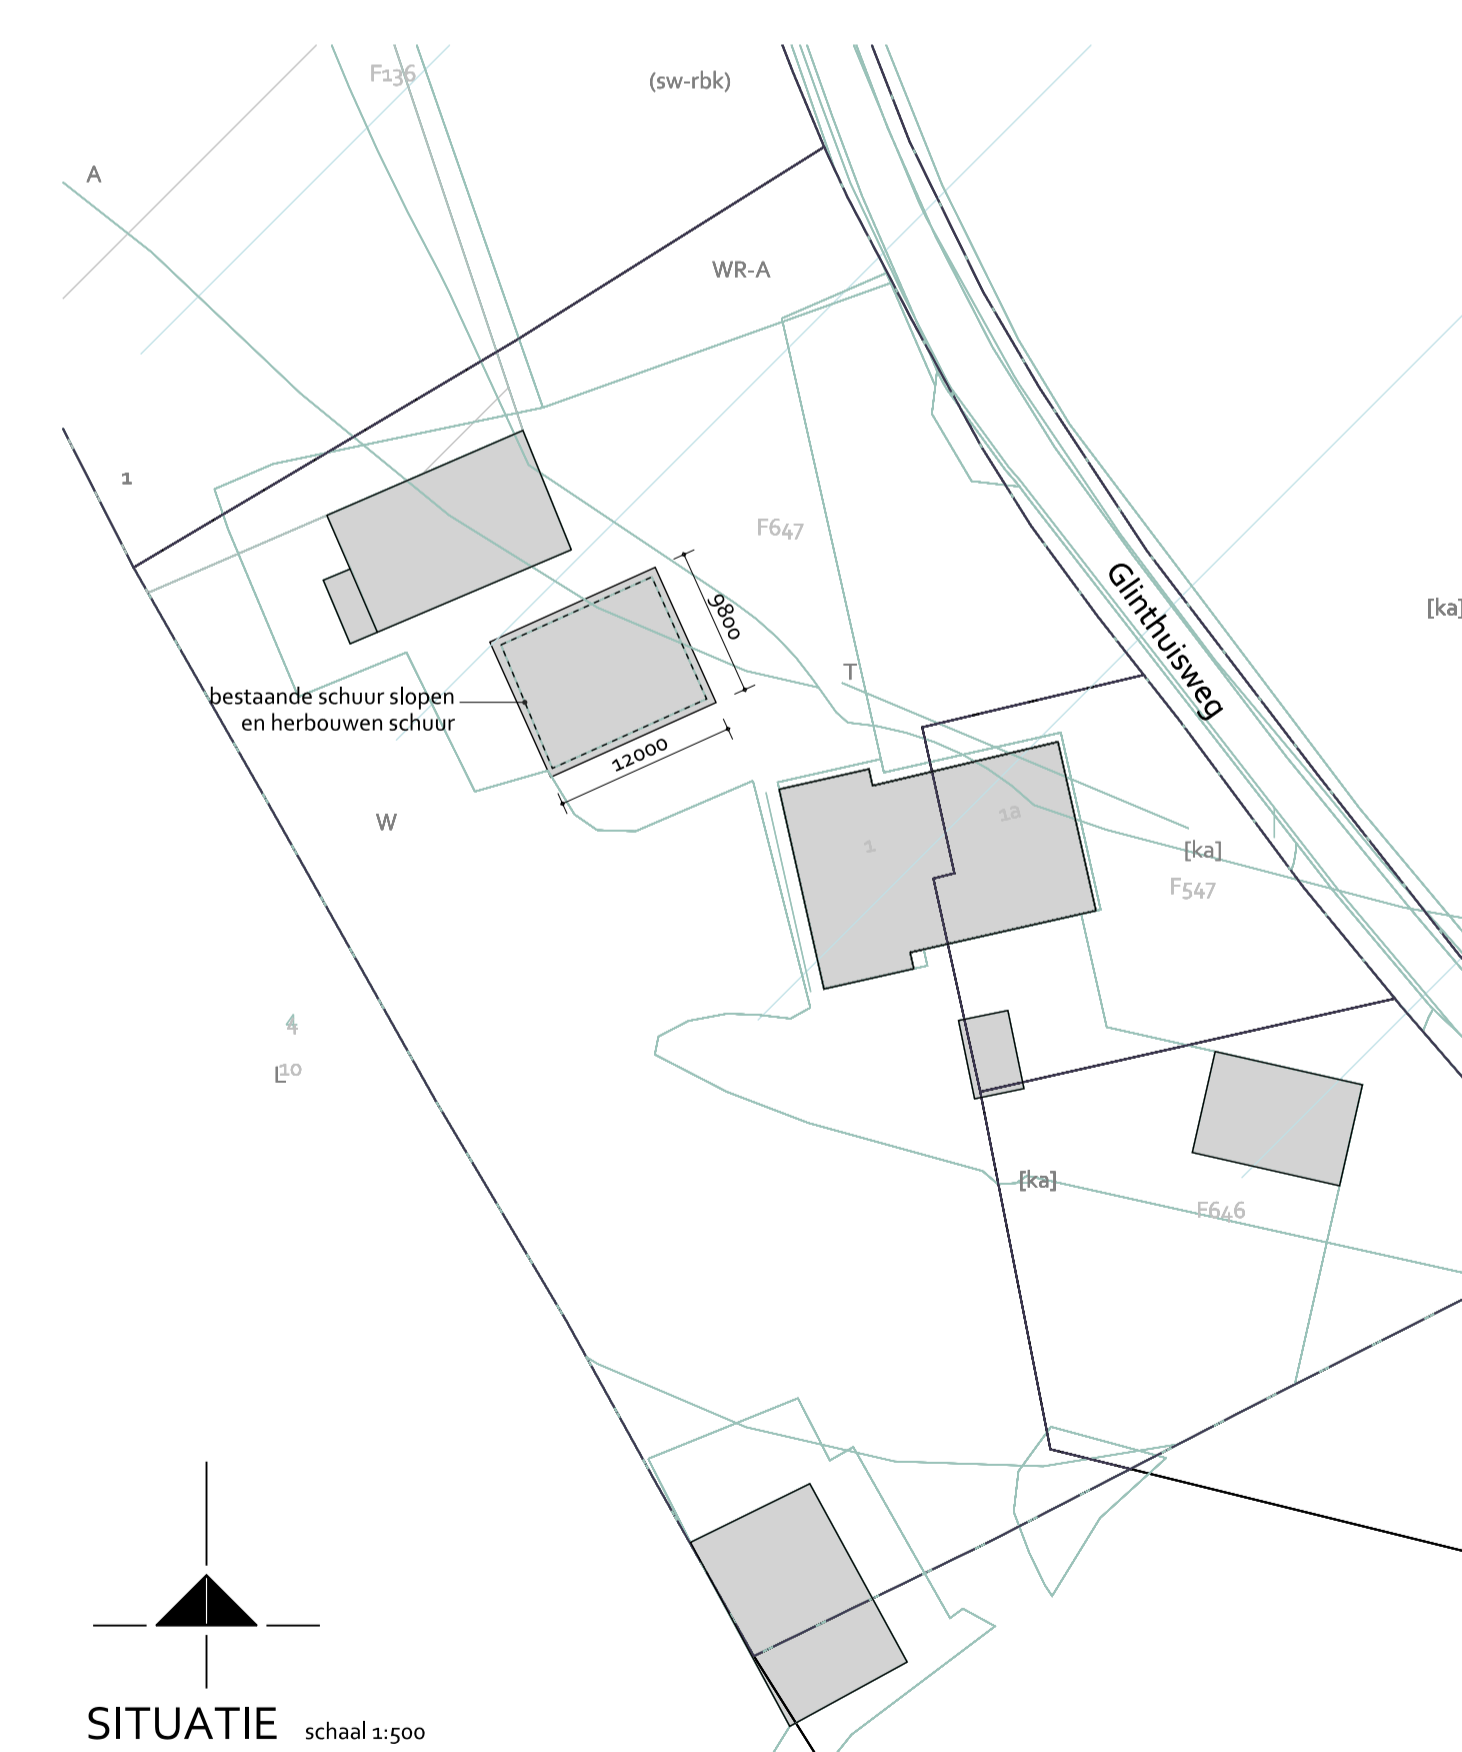

SITUATIE schaal 1:500

<p>project Bouw bijgebouw Buit Glinthuisweg 1 te Hasselt</p> <p>ontwerp plattengrond, gevelaanzichten, doorsnede, technische plattengronden en situatie</p> <p>tekenhuis</p> <p>Bunthaak 20 8061 LZ Hasselt T. 038-477 32 93 info@tekenhuis.nl www.tekenhuis.nl</p>	<p>opdrachtgever Installatiebedrijf Buit Glinthuisweg 1 Hasselt 8061 PN Hasselt T. 038-4775910 buit-installatie@planet.nl</p>	<p>project 22-01</p> <p>ontwerp A 03-02-2023</p> <p>schaal 1:100</p> <p>formaat A1</p> <p>status voorlopig</p> <p>blad B-01</p>
--	---	---