


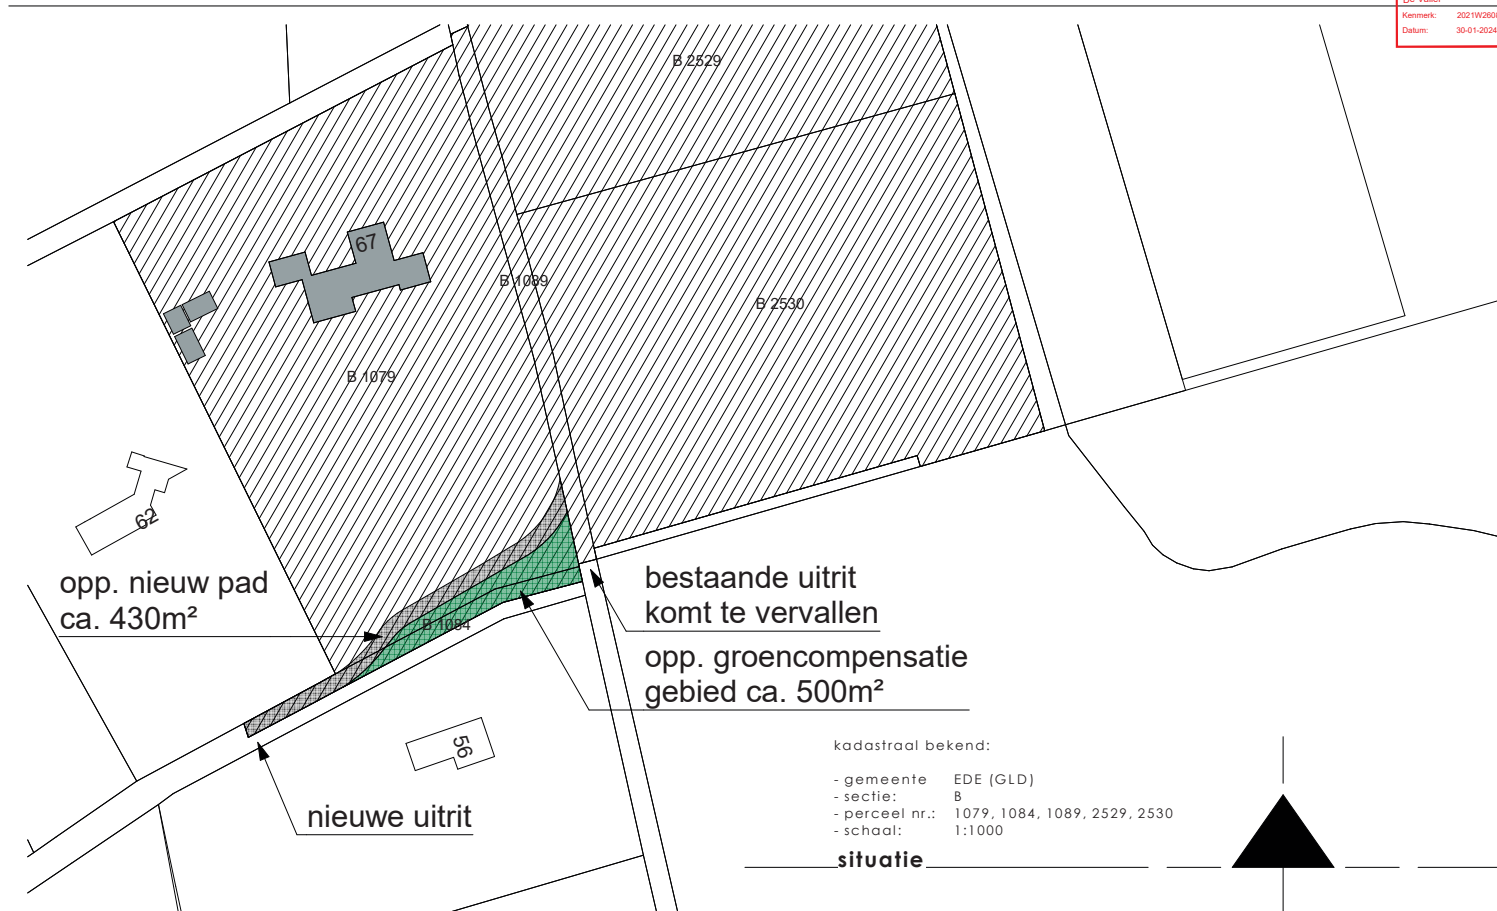

aanvraag nieuwe uitweg
Boslaan 67 te Lunteren
opdrachtgever: XXXXXXXXXX

aanvraag omg.verg.
situatie

datum: 18-10-2021
schaal: 1:1000
projectnummer: 1611

blad:
D001

bta veenendaal
bouwkundig teken- en adviesbureau