


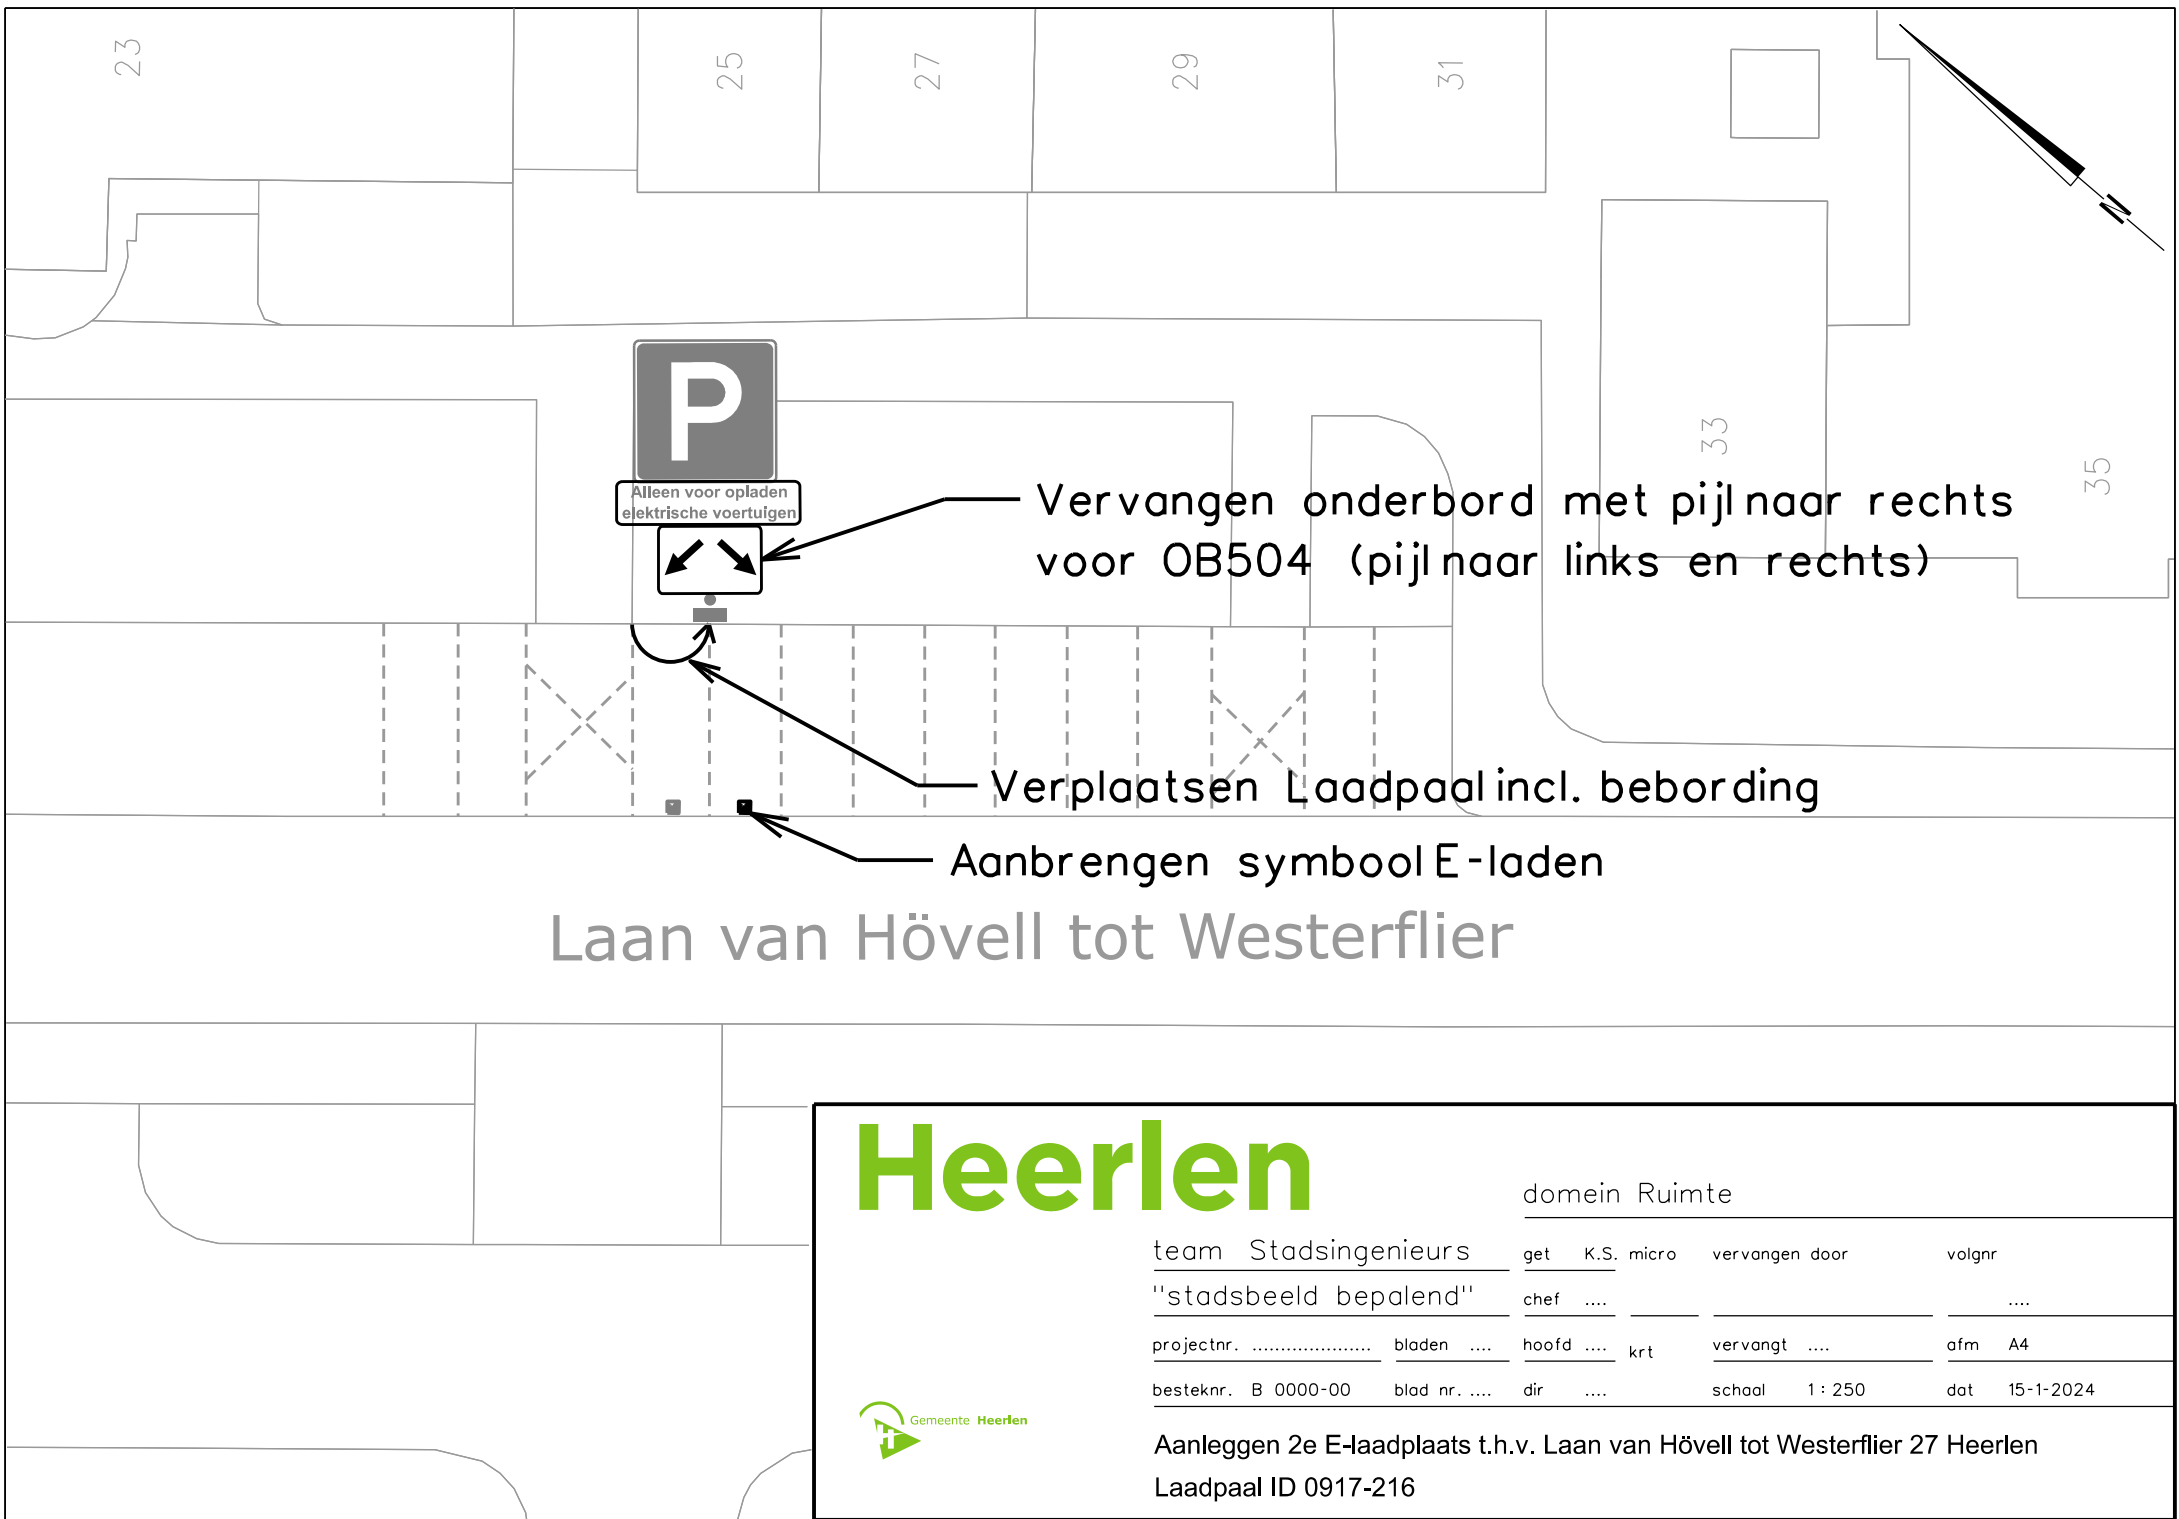

Laan van Hövell tot Westerflier

Heerlen

domein Ruimte

team Stadsingenieurs	get	K.S. micro	vervangen door	volgnr
"stadsbeeld bepalend"	chef			
projectnr.	bladen		hoofd krt	vervangt ofm A4
besteknr. B 0000-00	blad nr.	dir		schaal 1 : 250 dat 15-1-2024



Aanleggen 2e E-laadplaats t.h.v. Laan van Hövell tot Westerflier 27 Heerlen
Laadpaal ID 0917-216