




Nieuwegein

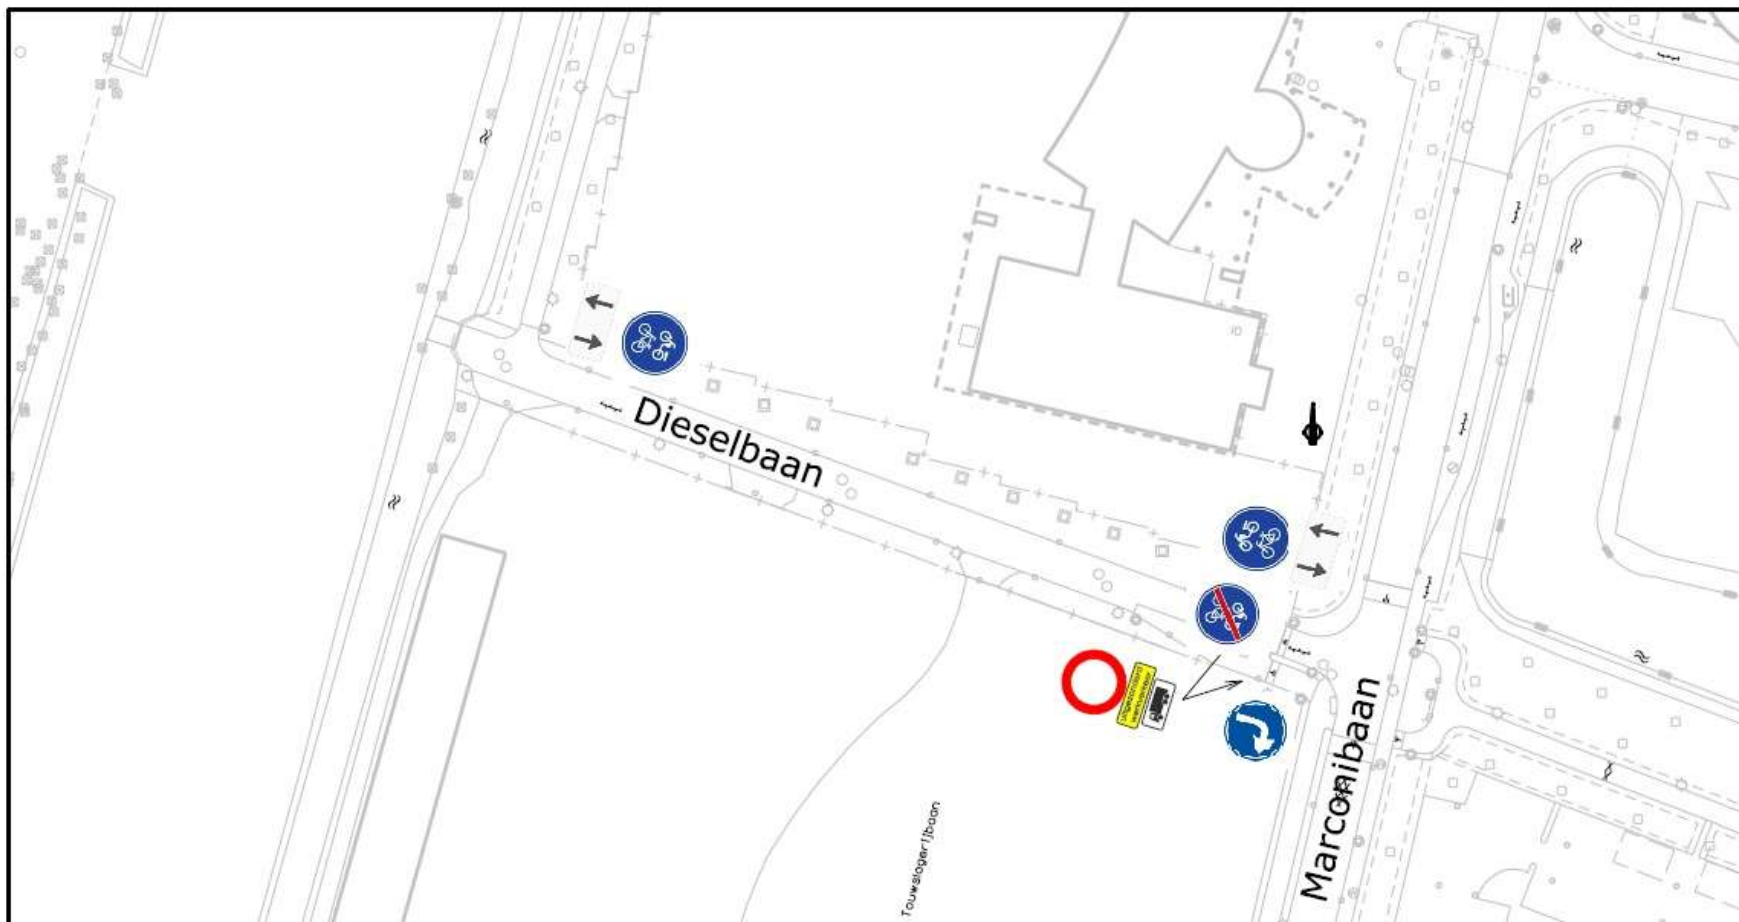

Verkeersmaatregelen Dieselbaan, Rijnhuizen

OPENBAAR DOMEIN

Tekeningnummer:	IBGRY-Rh-BTM-00004 a
Getekend : Terlouw, J.	Datum : 20-11-2023
Schaal : 1:1000	Formaat : A4
Aangepast: AdV	Datum : 2-2-2024