


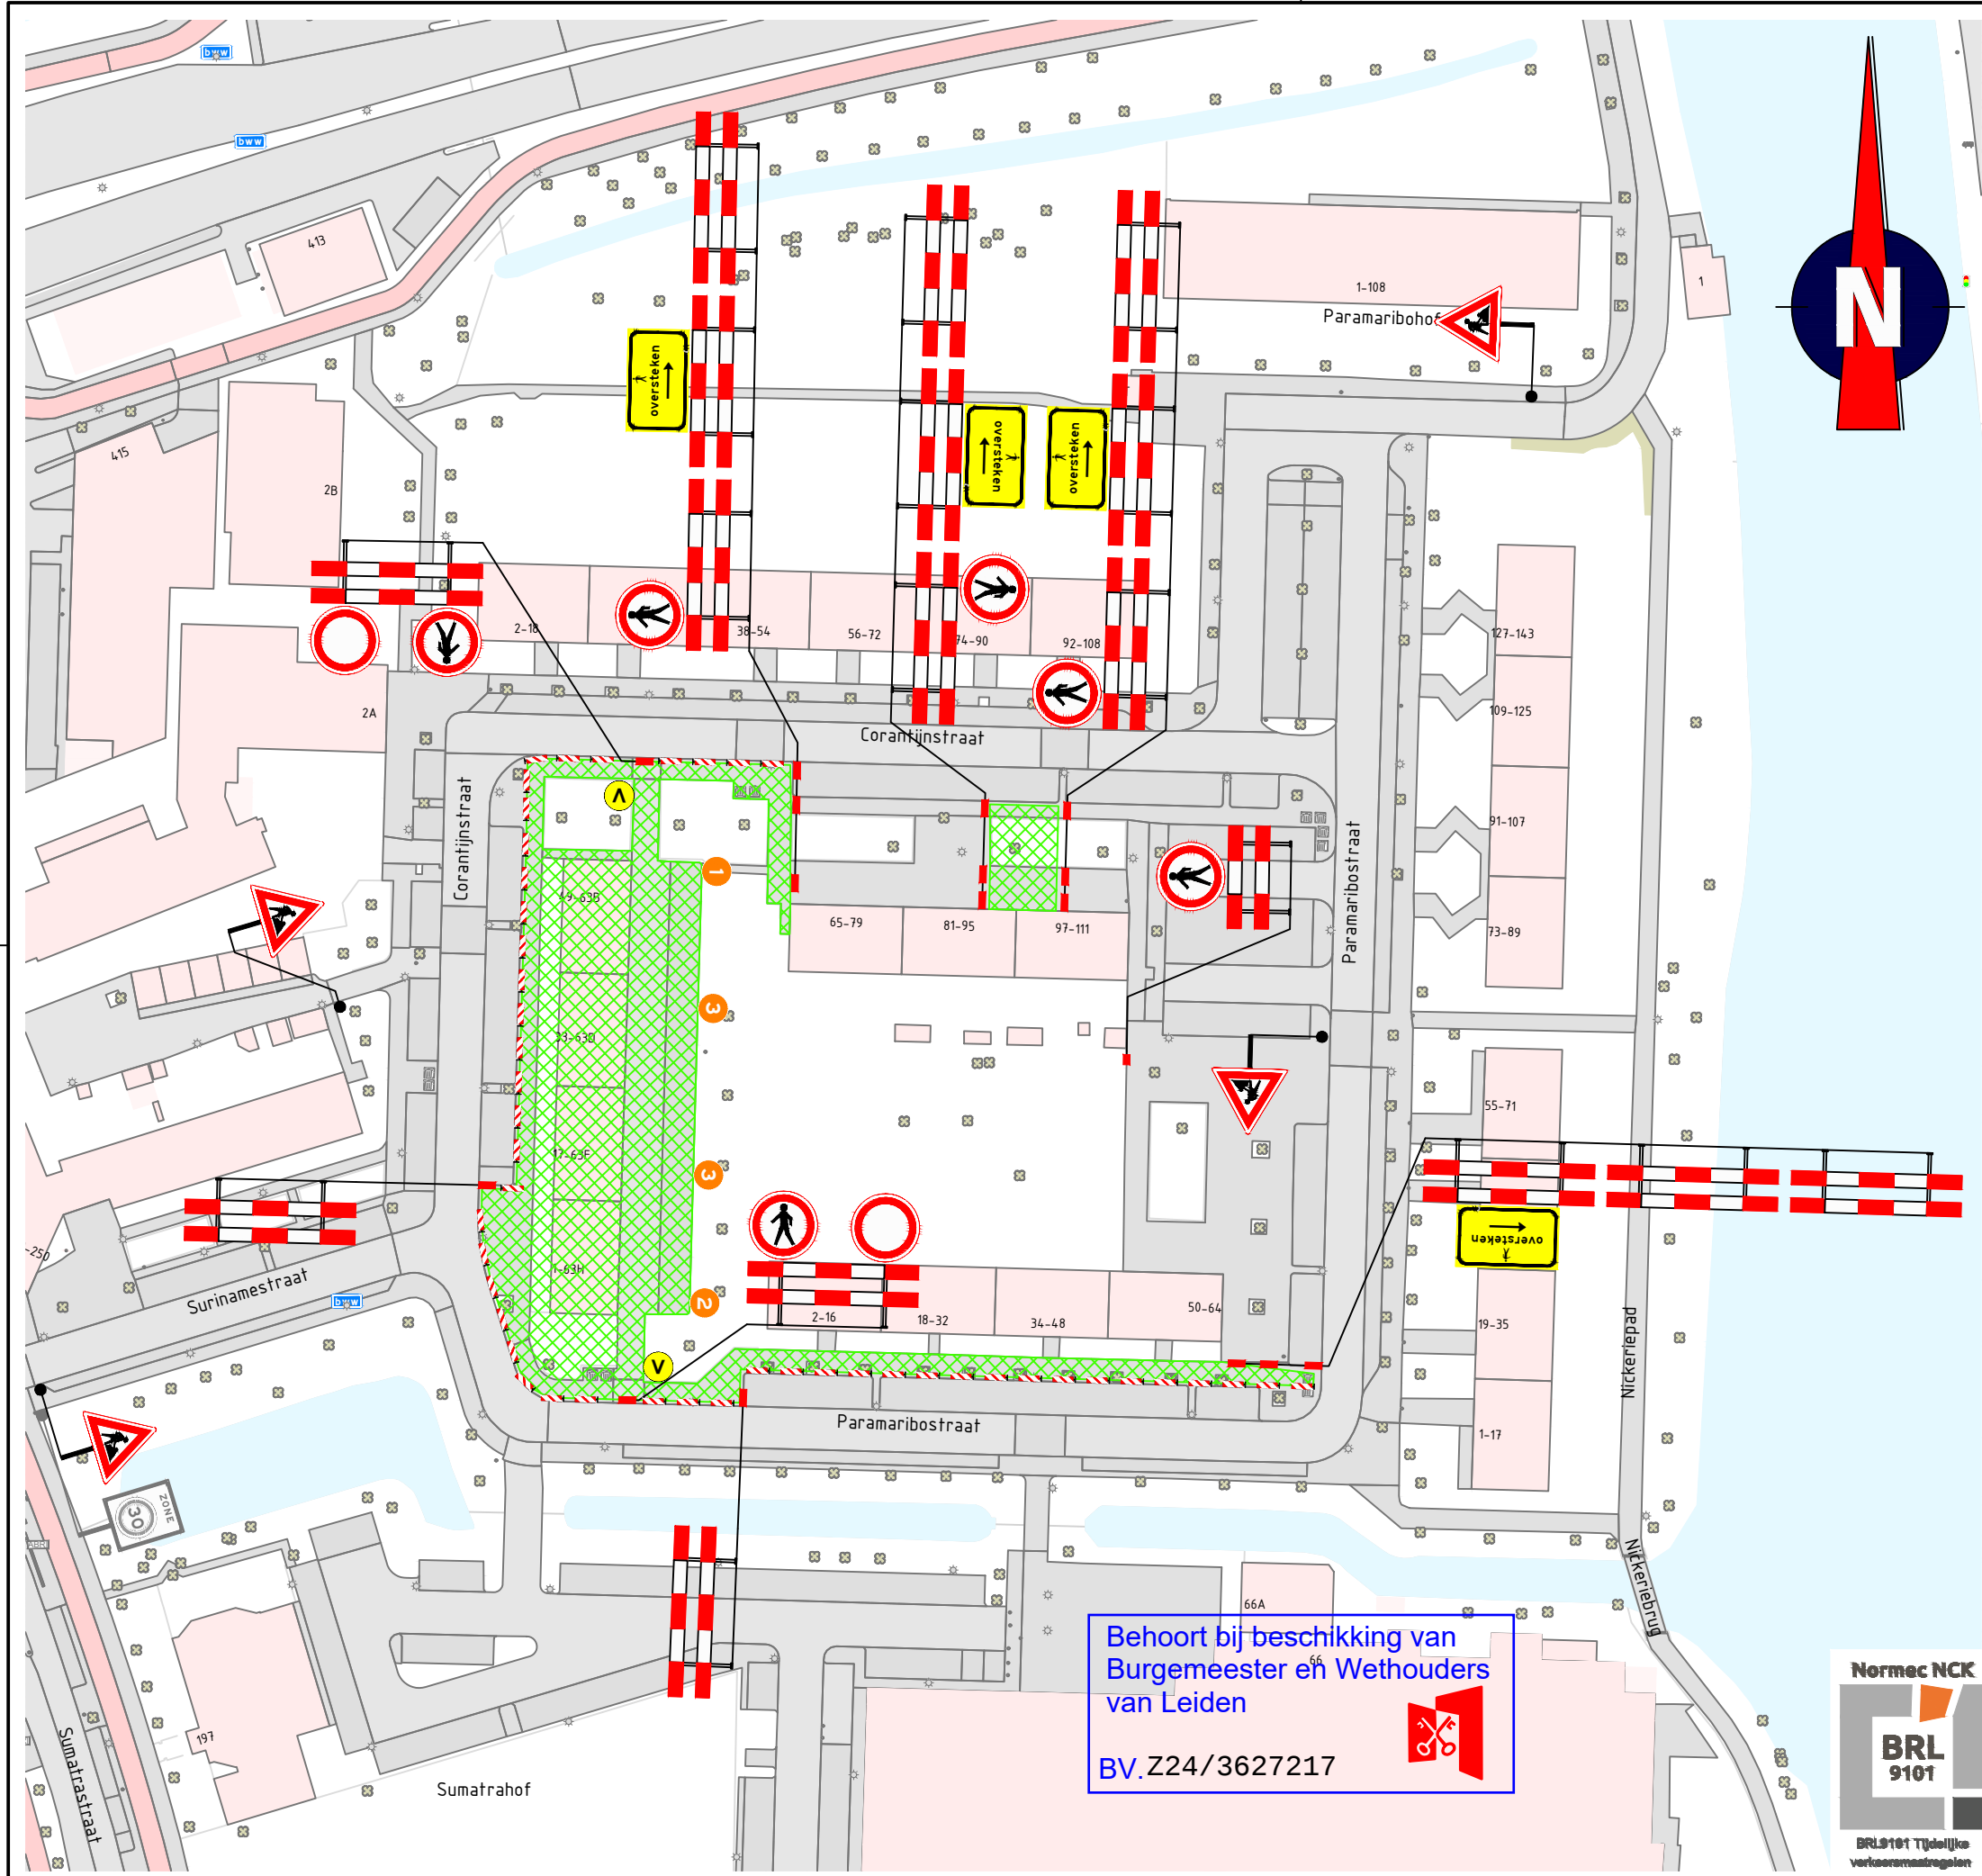

Locatie

Opmerkingen

- afplakken/afkruisen conflicterende bebording
- de locatie van bebording is indicatief, de exacte locatie wordt in het werk bepaald

Verklaring

werkruimte

aanwezige bebording

vooraankondigingsbord plaatsen twee weken voor aanvang van de werkzaamheden

deze weg afgesloten (dag datum/tijd) tot (dag datum/tijd)

nr parkeerverbod plaatsen 72 uur voor aanvang van de werkzaamheden

1 2 3

Versie: 0.3	Omschrijving: Diverse aanpassingen
05-01-24	Gefekend: JMA Controle: RVI 2e controle: Vrijgegeven:
Versie: 0.2	Omschrijving: Diverse aanpassingen
07-12-23	Gefekend: JMA Controle: RVI 2e controle: Vrijgegeven:
Versie: 0.1	Omschrijving: Concept
04-12-23	Gefekend: JMA Controle: JDI 2e controle: Vrijgegeven:

Menhirweg 12
5342 LS Oss
Postbus 160
5340 AD Oss
Tel: 0412 - 70 02 00
www.tsned.nl

Project: Engineering VWT - Consult

Onderdeel: Verkeersmaatregelen
Corantijnstraat/Paramaribostraat, Leiden

Schaal: 1:1000	Formaat: A3
Tekening nummer: PR02622-05A01-0.3	Blad 1 van 1