

1


2

3


4

5

6

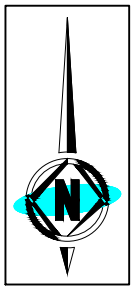

OGT_C7527

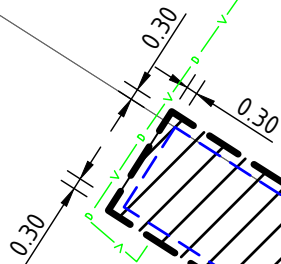

Hofbrouckerlaan

Speelpark
Hofbrouckerlaan

opsluitband eigendom van gemeente

OGT_C5869

BGT versie oktober 2023



Kadastraal nummer: ged. OGT_C7527
te verkopen grond ca. 23 m²

--- bestaande kadastrale grens

--- nieuwe kadastrale grens

-v-o- Open Dutch Fiber
B.V. (Datatransport)

--- nieuw transformator station

VERKOOP GEMEENTELIJKE EIGENDOMMEN

Locatie nabij Hofbrouckerlaan 51

Datum:	Datum:	Getekend: NGi	Datum: 15-11-2023
Paraaf koper:	Paraaf verkoper:	Gezien: JGi	Schaal: 1:200
		Formaat: A4	Blad: 1 van 1 bladen
		Wijziging A:	Datum:
		Wijziging B:	Datum:



Team
Beheer en onderhoud
Vastgoed

Rhijngesterstraatweg 13
Postbus 1270, 2340 BG Oegstgeest
Tel. 14071 www.oegstgeest.nl

Status: Definitief
Tekeningnummer: A-1312

A

B

C

D

1


2

3

4


5

6

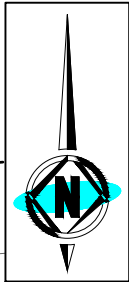

OGT_C7573

1T

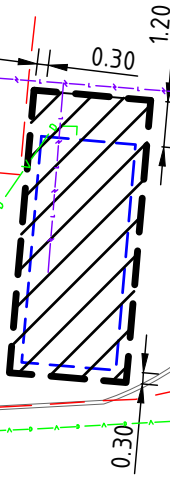

Admiraal de Ruyterlaan

OGT_C4497


M. Harpertszoon Tromplaan

OGT_C7780





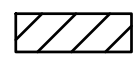

OGT_C4684

OGT_C4876

BGT versie oktober 2023



Kadastraal nummer: ged. OGT_C7780
te verkopen grond ca. 23 m²

-  bestaande kadastrale grens
-  nieuwe kadastrale grens
-  Open Dutch Fiber B.V. (Datatransport)
-  Liander N.V. (laagspanning)
-  nieuw transformator station
-  Terreinafscheiding

VERKOOP GEMEENTELIJKE EIGENDOMMEN

Locatie nabij Admiraal de Ruyterlaan 1T

Datum:	Datum:	Getekend: NGi	Datum: 15-11-2023
Paraaf koper:	Paraaf verkoper:	Gezien: JGi	Schaal: 1:200
		Formaat: A4	Blad: 1 van 1 bladen
		Wijzing A:	Datum:
		Wijzing B:	Datum:



Team
Beheer en onderhoud
Vastgoed

Rhijngeesterstraatweg 13
Postbus 1270, 2340 BG Oegstgeest
Tel. 14071 www.oegstgeest.nl


Status: Definitief
Tekeningnummer: A-1311

A

B

C

D

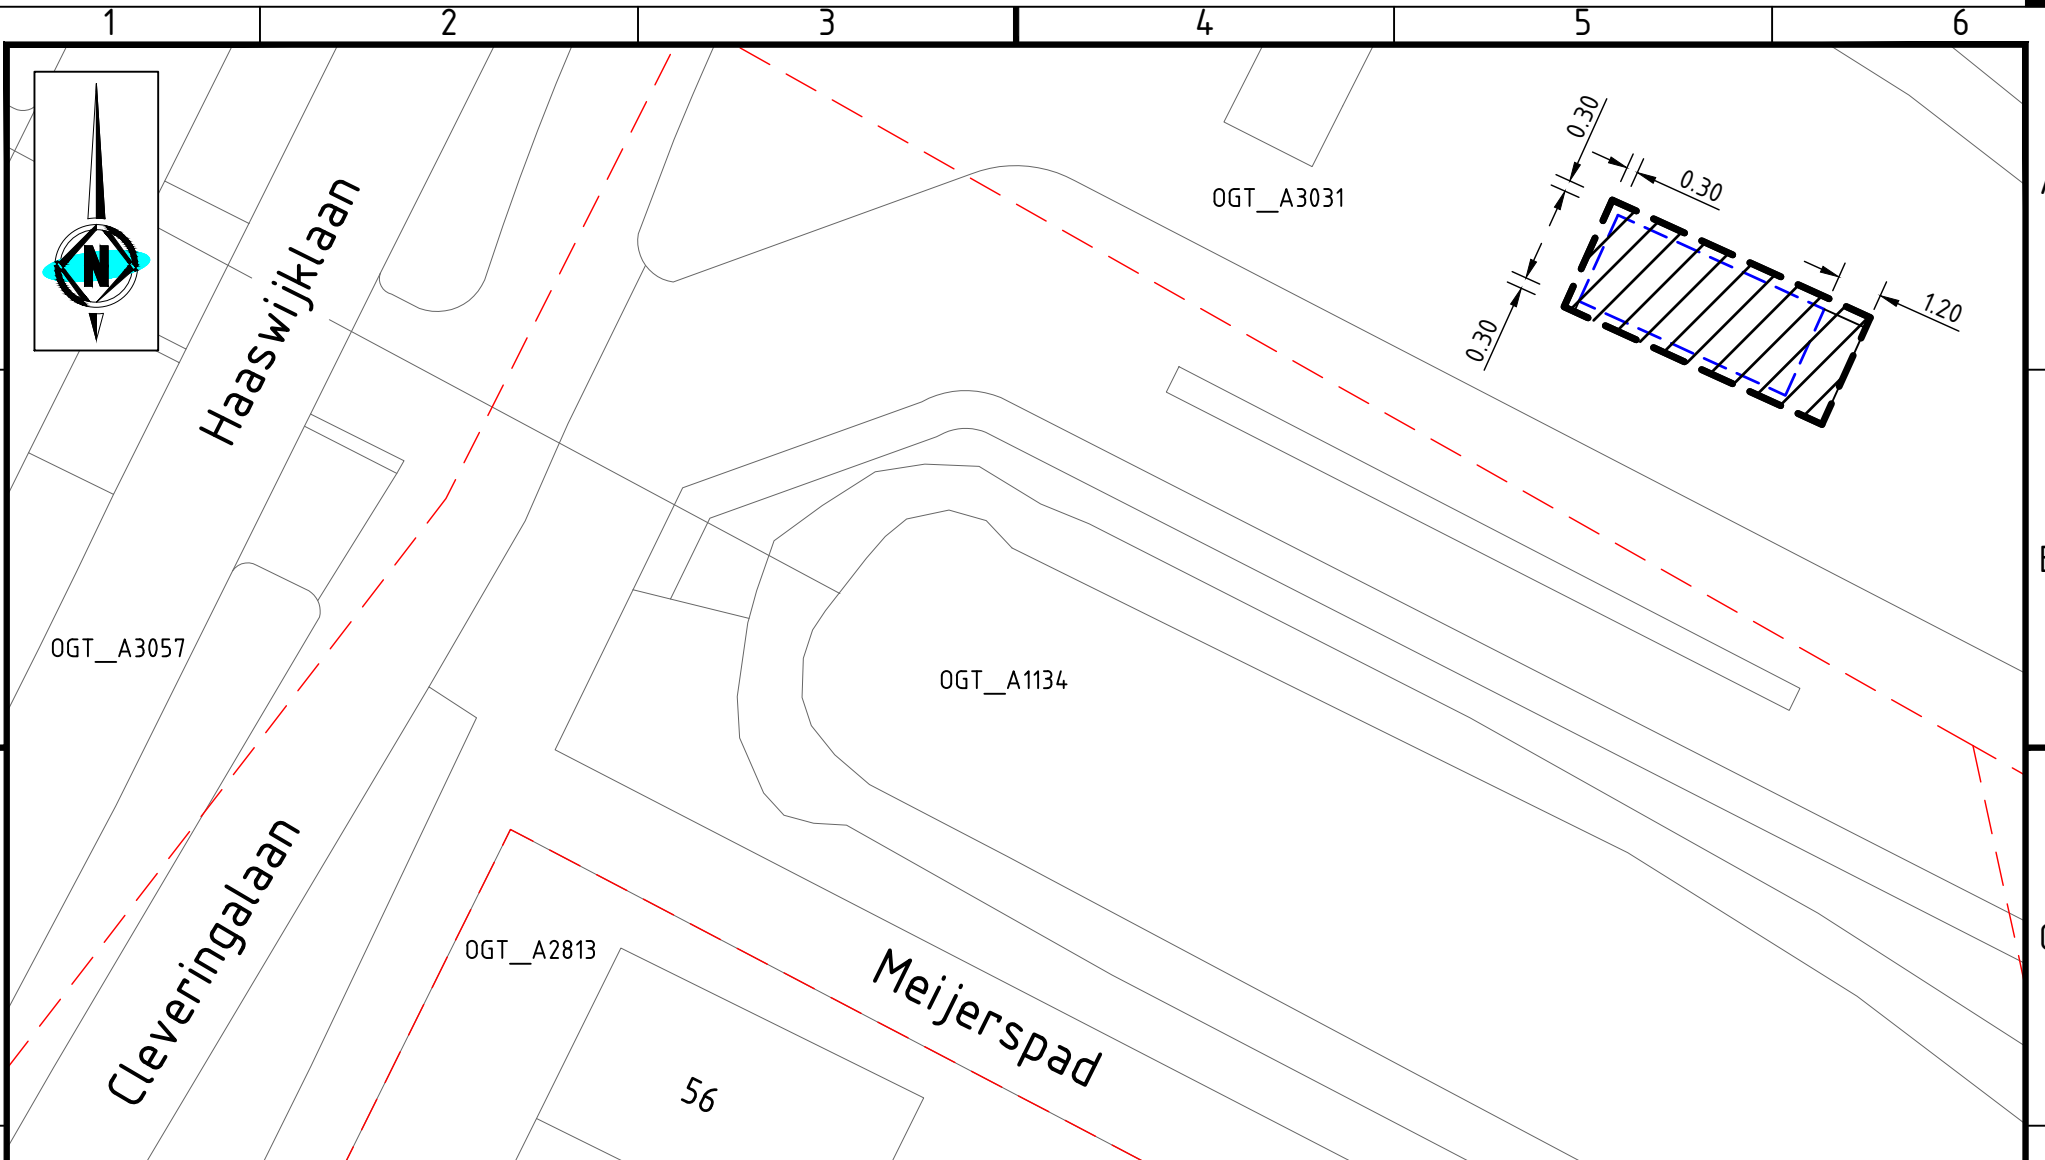

BGT versie oktober 2023

- Kadastraal nummer: ged. OGT_A3031 te verkopen grond ca. 23 m²
- bestaande kadastrale grens
- nieuwe kadastrale grens
- nieuw transformator station

VERKOOP GEMEENTELIJKE EIGENDOMMEN

Locatie nabij Cleveringalaan 56

Datum:	Datum:	Getekend: NGi	Datum: 15-11-2023
Paraaf koper:	Paraaf verkoper:	Gezien: JGi	Schaal: 1:200
		Formaat: A4	Blad: 1 van 1 bladen
		Wijziging A:	Datum:
		Wijziging B:	Datum:



Team
Beheer en onderhoud
Vastgoed

Rhijngeesterstraatweg 13
Postbus 1270, 2340 BG Oegstgeest
Tel. 14071 www.oegstgeest.nl

Status: Definitief
Tekeningnummer: A-1313