














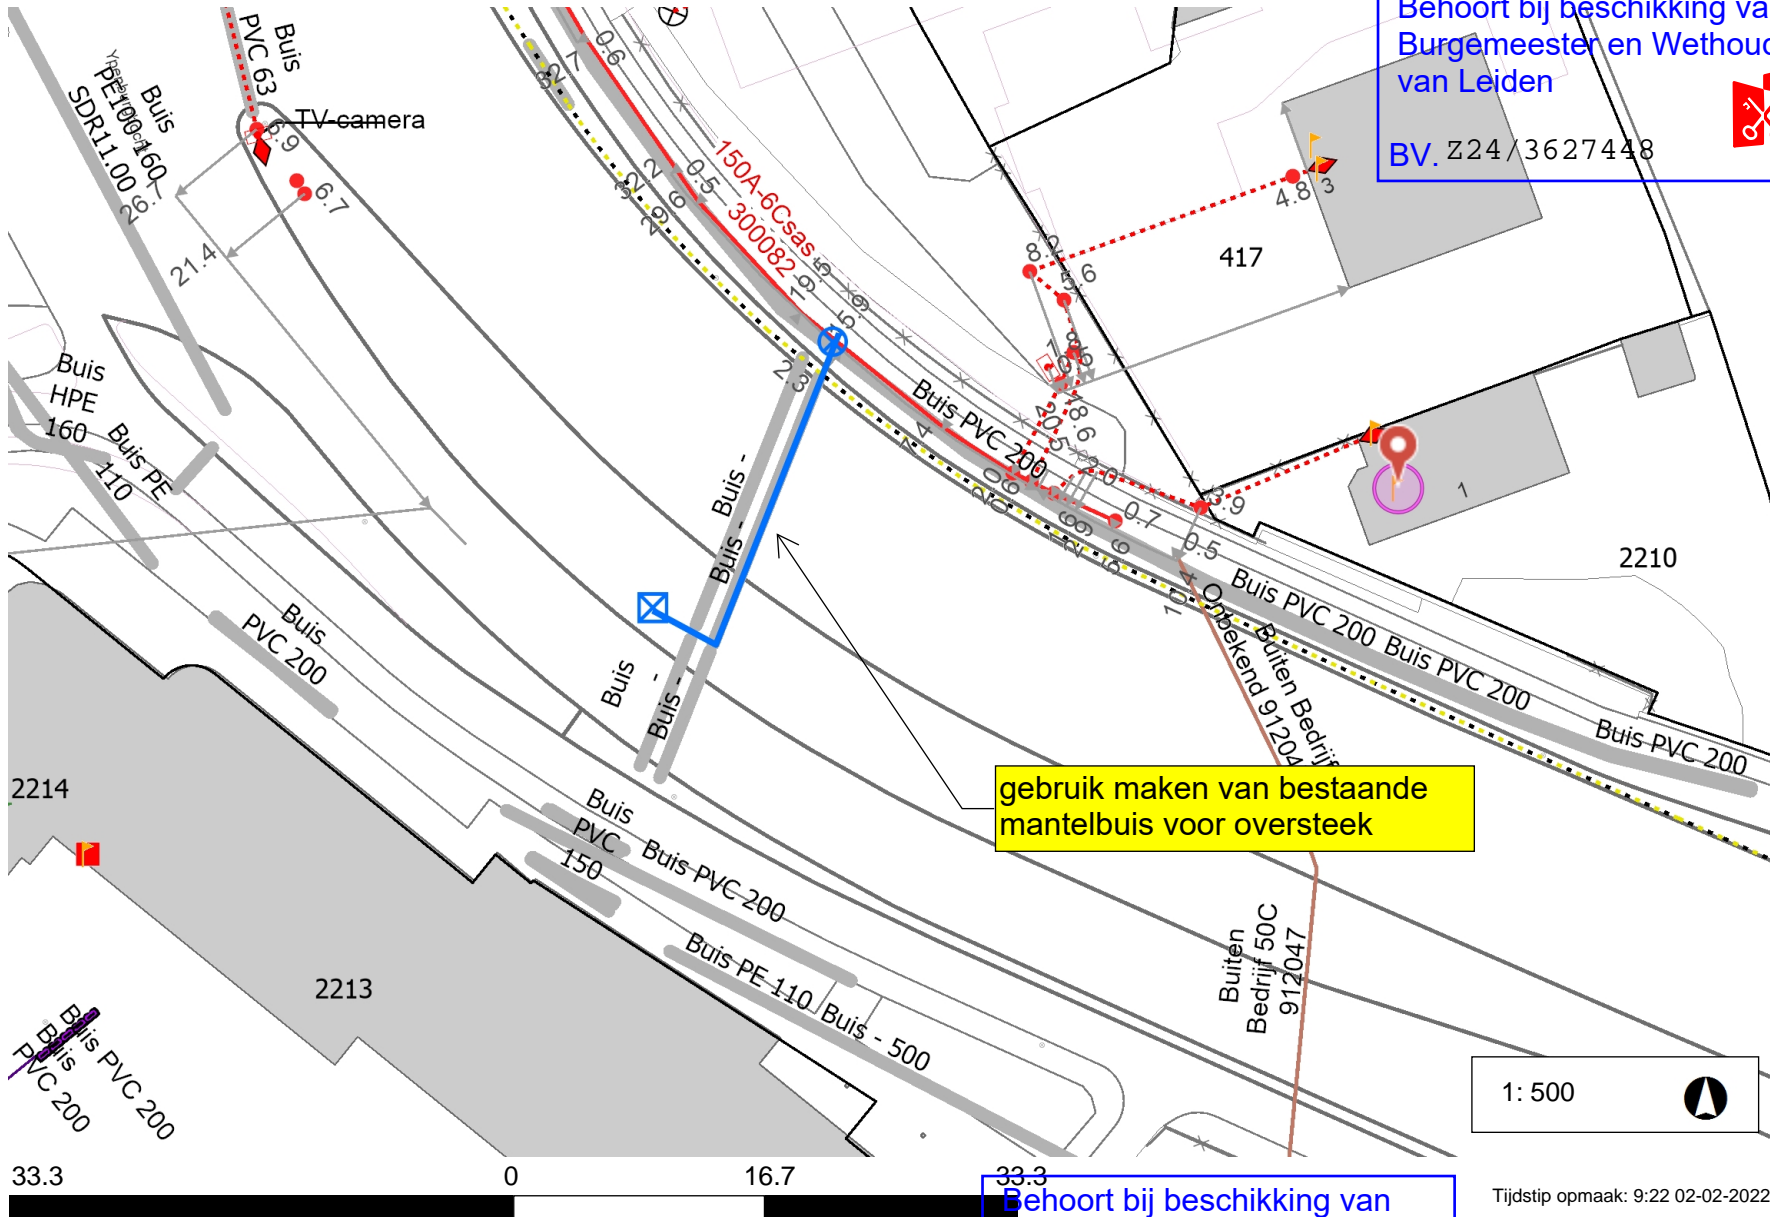
# 2368441 Ypenburgbocht 1

## Legenda

- Laagspanning 
- LS Aansluitkabel 
- Lage Druk 
- LD Aansluitkabel 
- Nieuw tracé 
- Te verwijderen tracé 
- Nog niet definitief ingetekend 
- Mantelbuis 
- Geplande topografie 
- Hulplijn 
- Aftakking 
- Buitenkast 
- Lichtmast 

Behoort bij beschikking van  
Burgemeester en Wethouders  
van Leiden

BV. Z24/3627448



gebruik maken van bestaande  
mantelbuis voor oversteek

## Opmerkingen

NWE aansl 1x40A Hoofdkabel:  
4x50 Kabelnummer: 300082  
Aansl kabel: 4x10u ong 43 meter  
GEEN AARDE LEVEREN.  
Onbemeterd

gebruik maken van bestaande  
mantelbuis voor oversteek

1: 500



Tijdstip opmaak: 9:22 02-02-2022

Behoort bij beschikking van  
Burgemeester en Wethouders  
van Leiden

BV.

Z/22/3353686

