


Voorgevel


Zijgevel

Achtergevel


Zijgevel

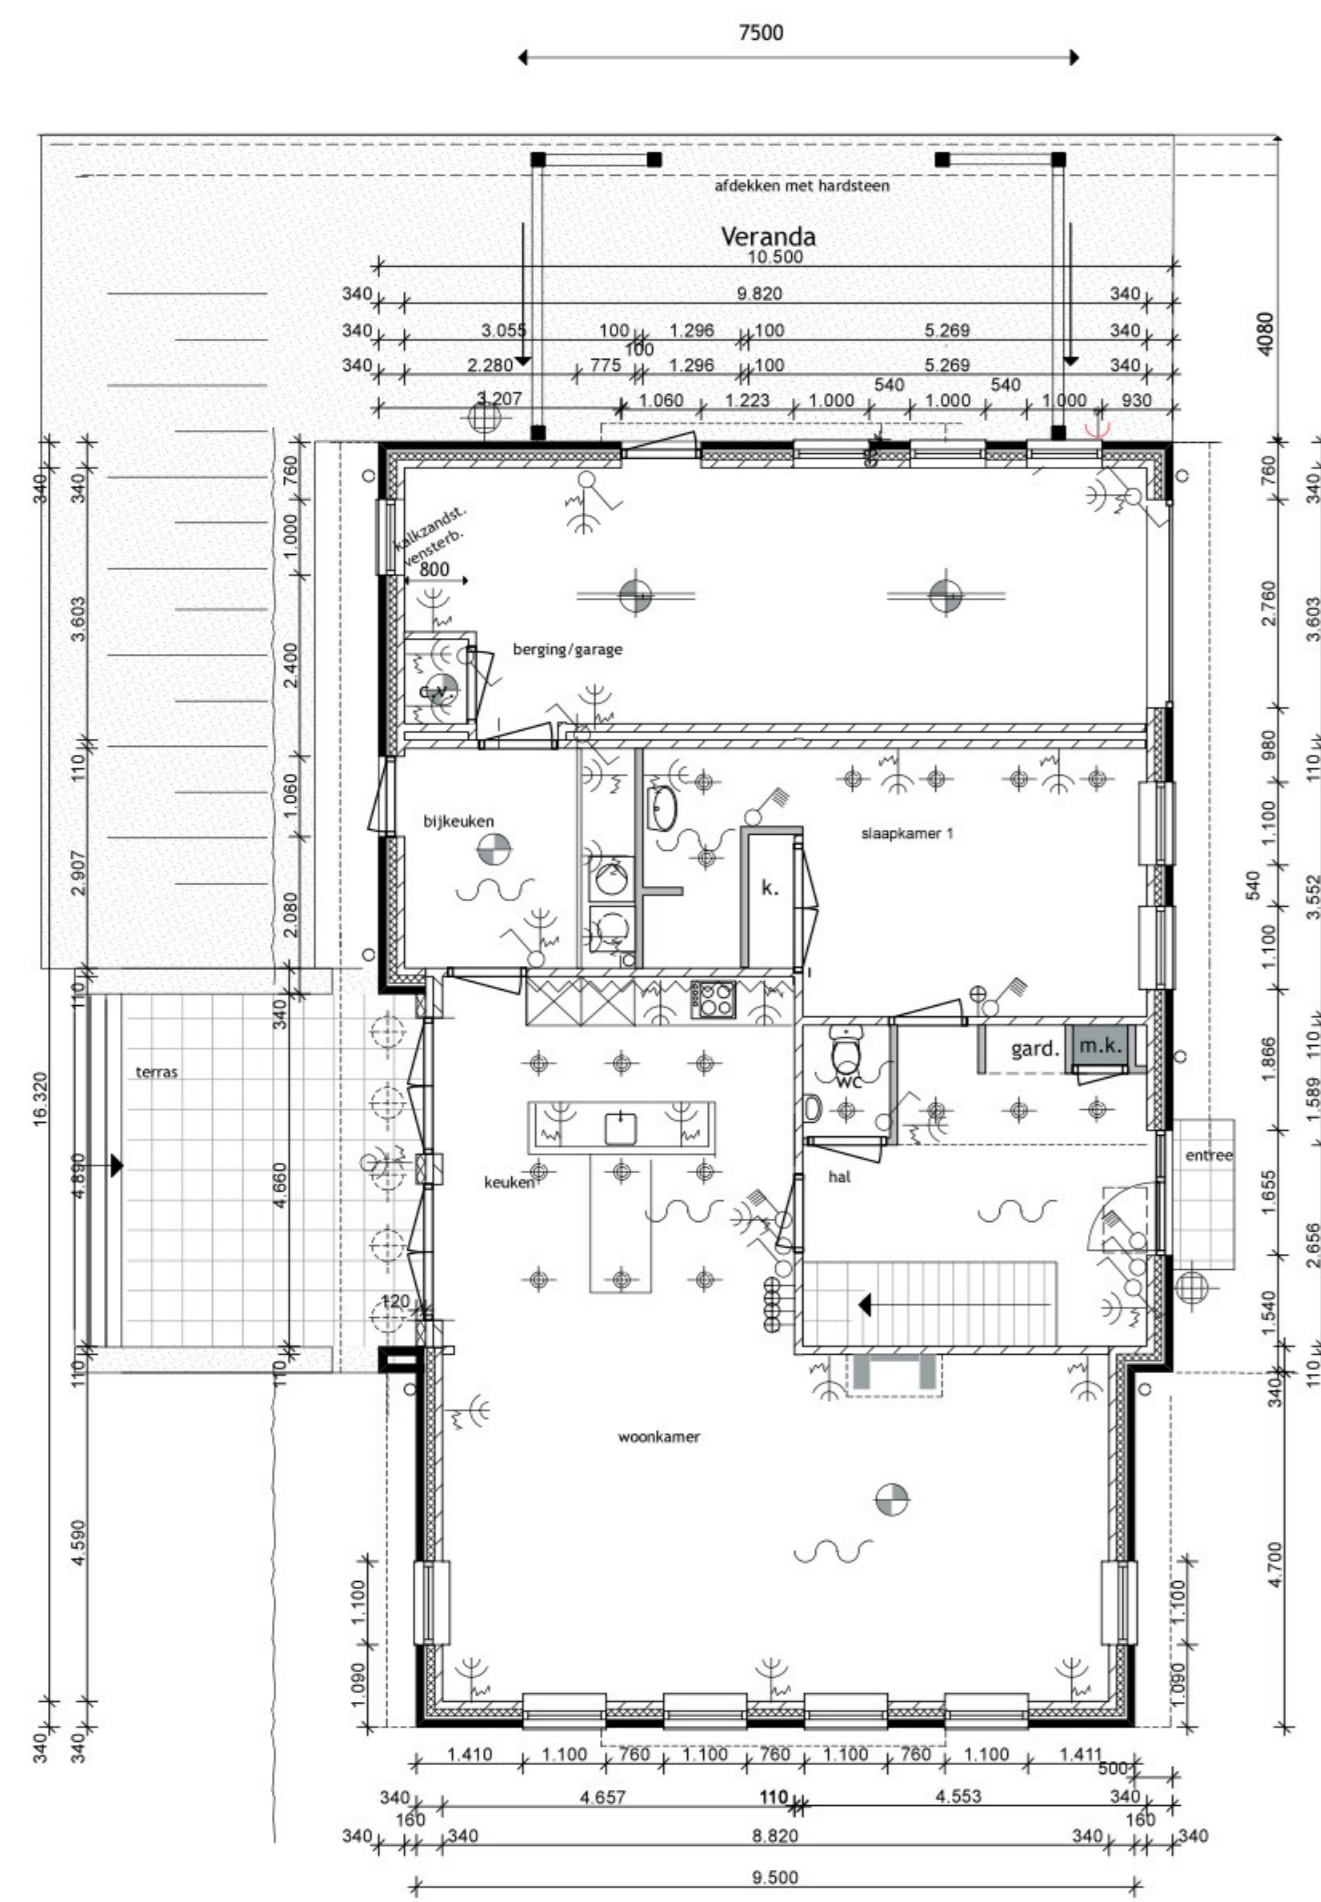


Begane grond

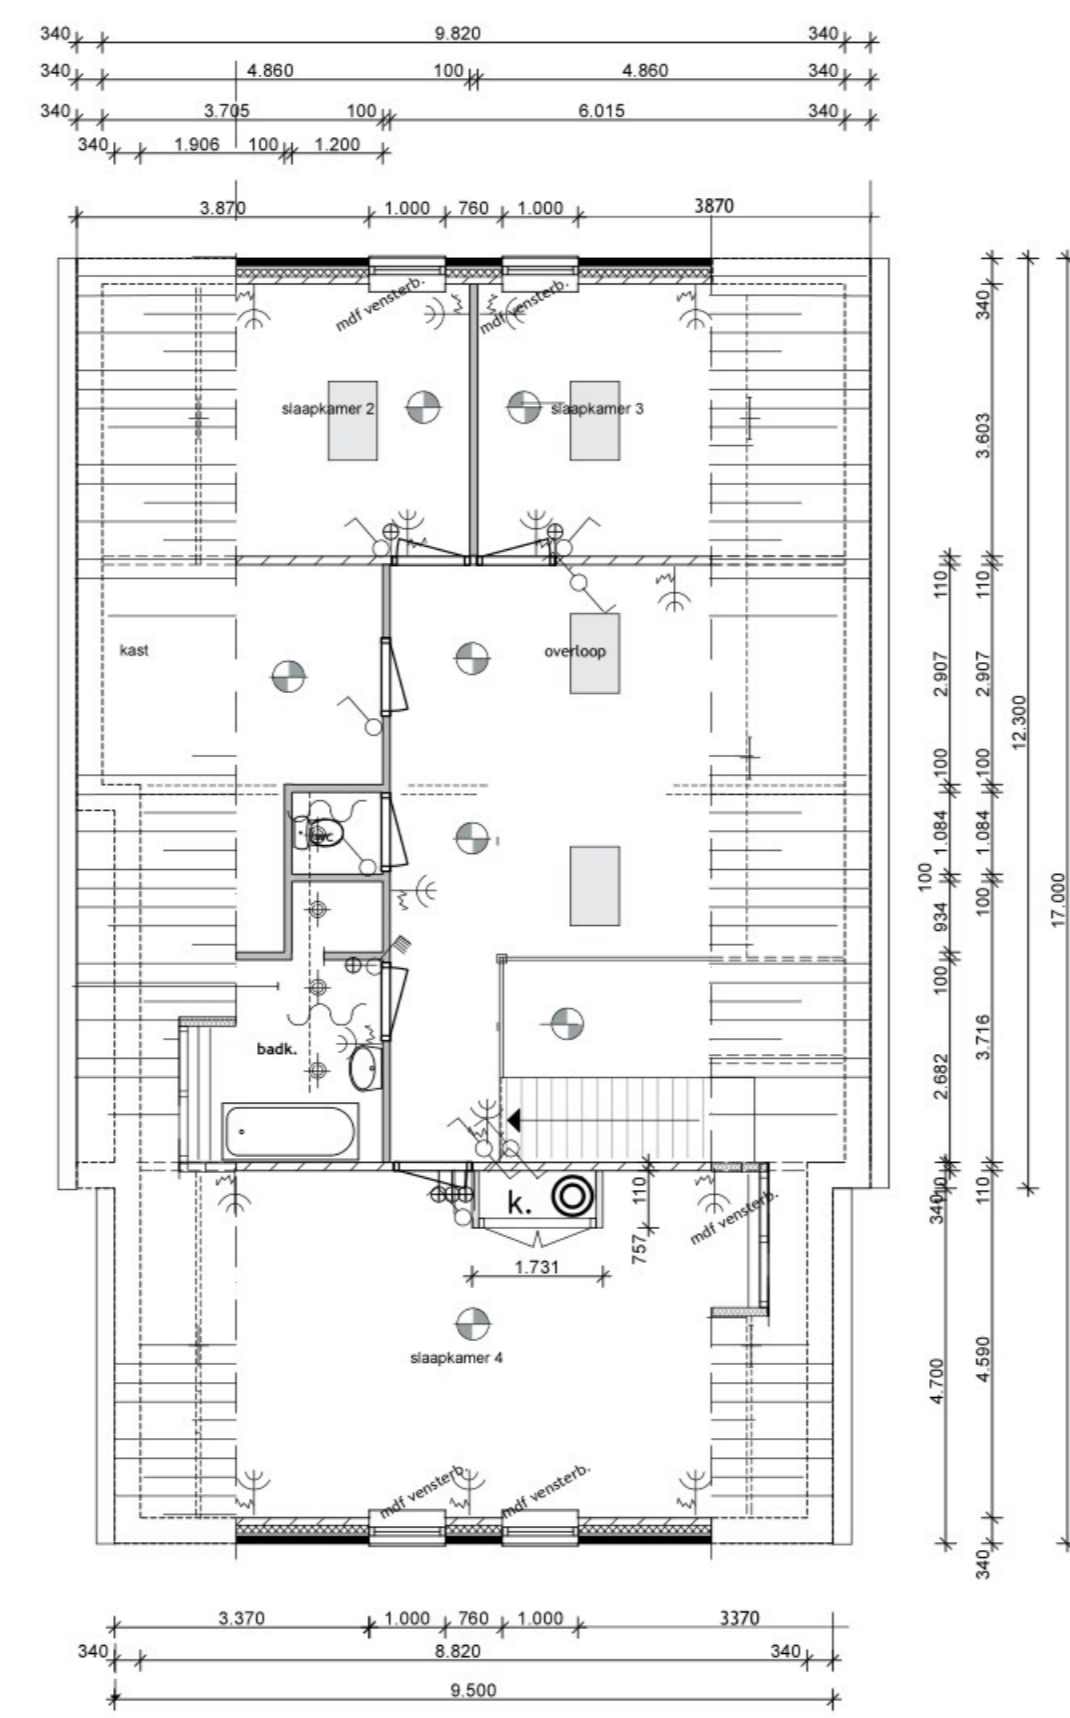

Verdieping

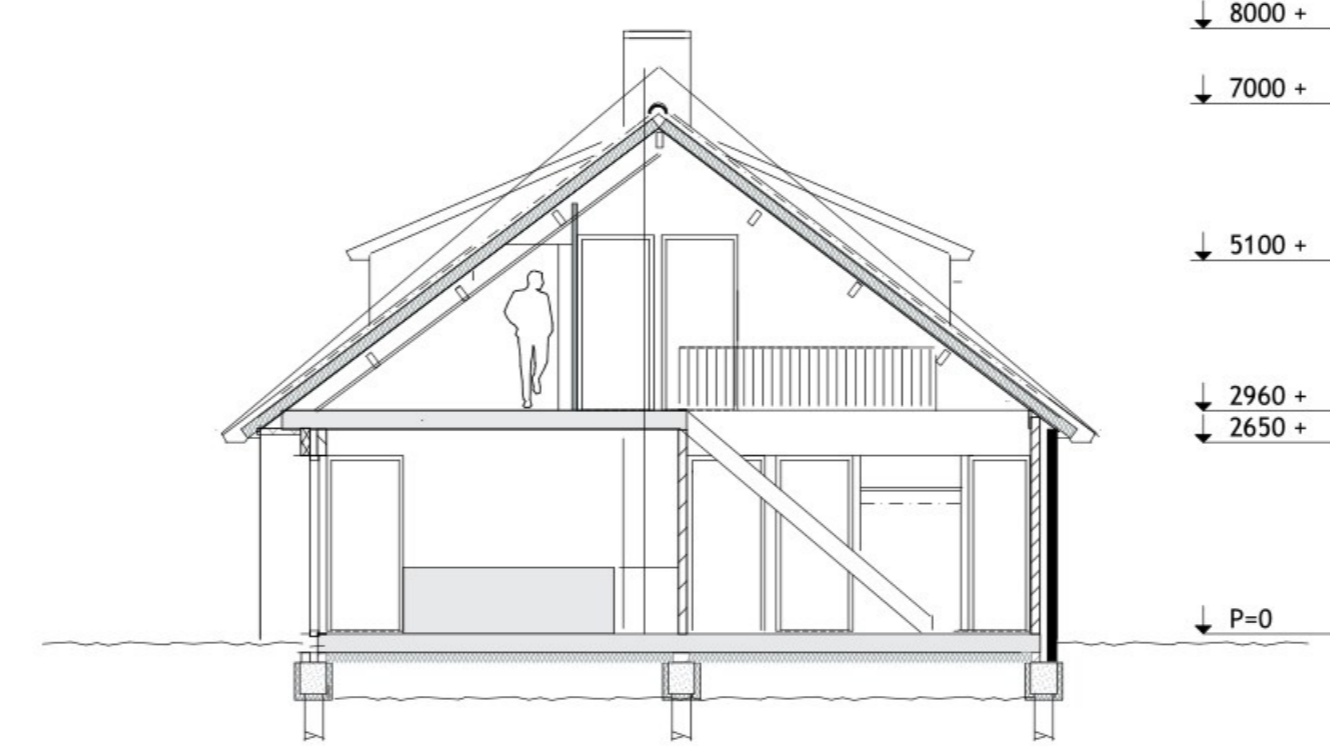

Doorsnede

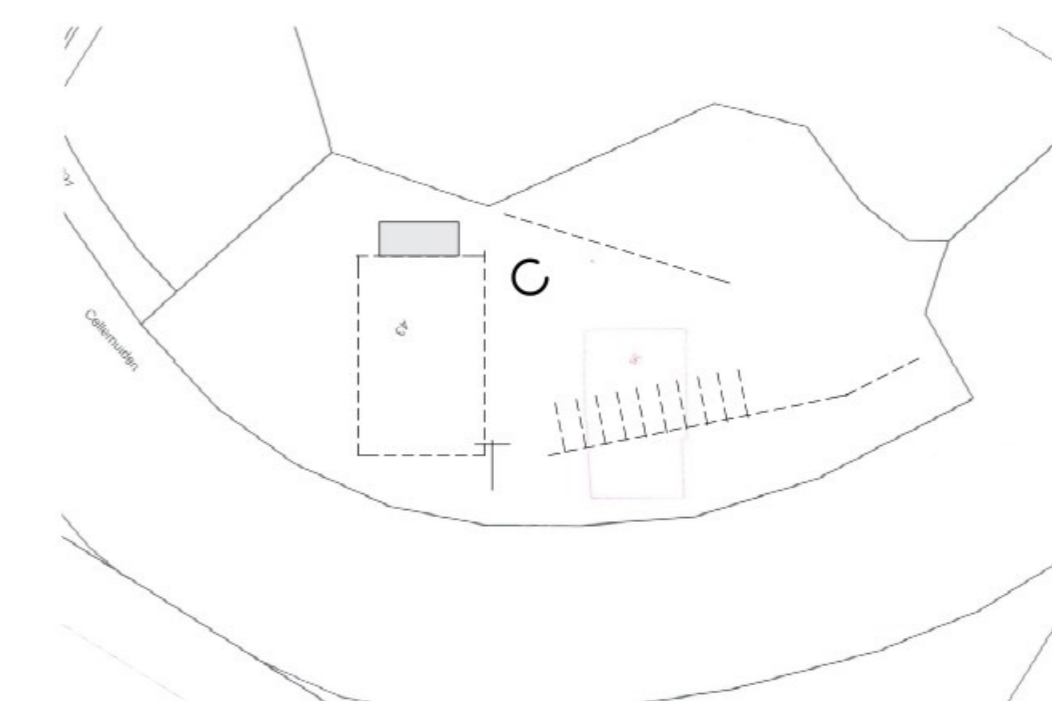

Situatie schaal 1-500
Gemeente
Zwartewaterland

EDU-ARD

Herbouwen Boederij/woning Cellermuiden 36 Hasselt voor [redacted]

Bestektekening
Bestaande en Gewijzigde Toestand

Getekend : [redacted]
Datum : 24-8-2016 Schaal : 1:100 1-10 Gewijzigd : 17-8-2018

666-07-16

Op dit werk zijn de standaard voorwaarden 1977 rechtsverhouding opdrachtgever-architect van toepassing